



Příloha X


Učebna FRRMS – Z11

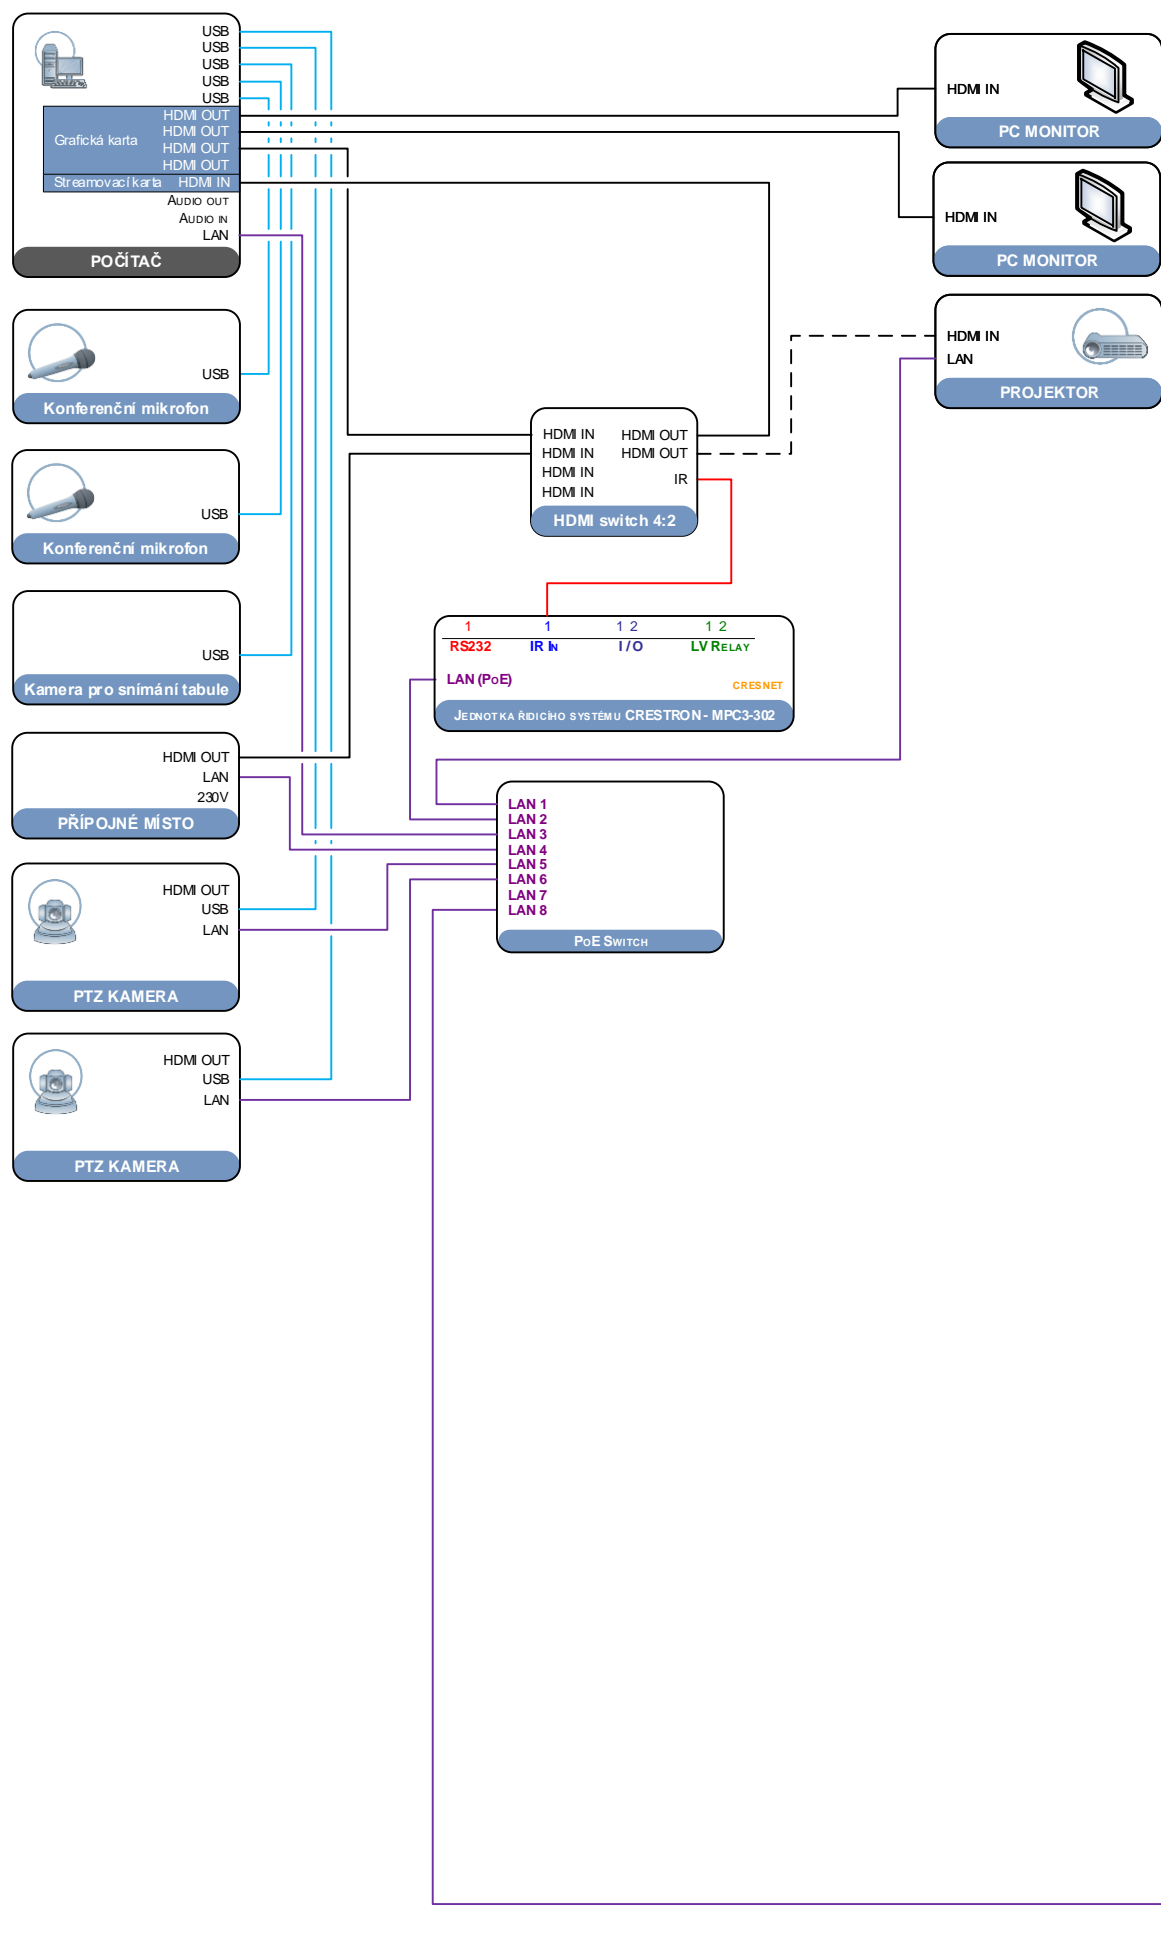

Učebny v budově Z

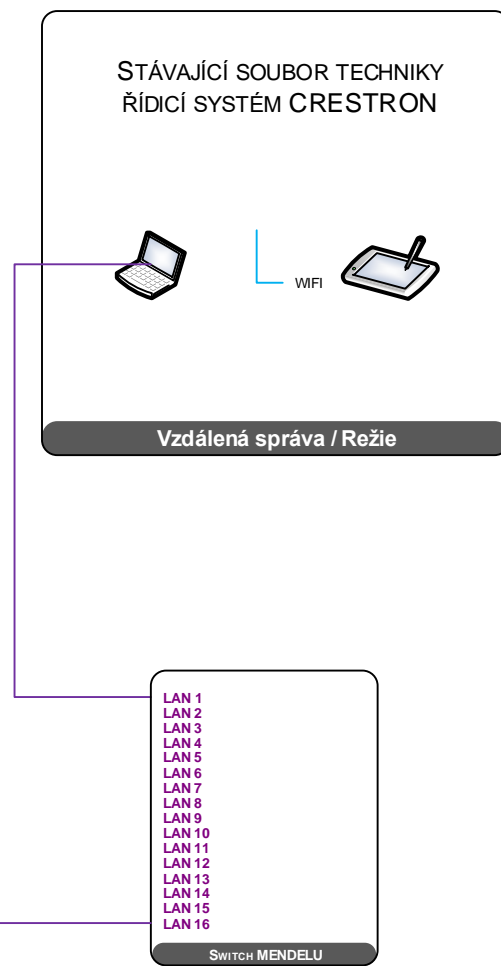

LEGENDA:

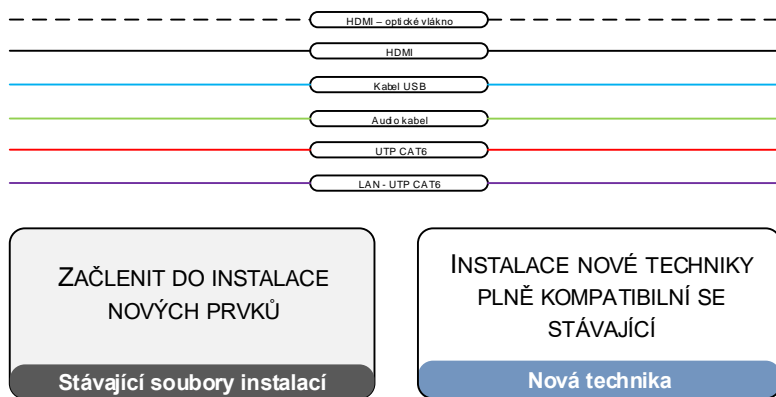

BLOKOVÉ SCHÉMA

Učebna FRRMS – Z11 vzor

MENDELOVA UNIVERZITA V BRNĚ, Zemědělská 1
19.1.2023