



Příloha X



Učebna ICV – E03

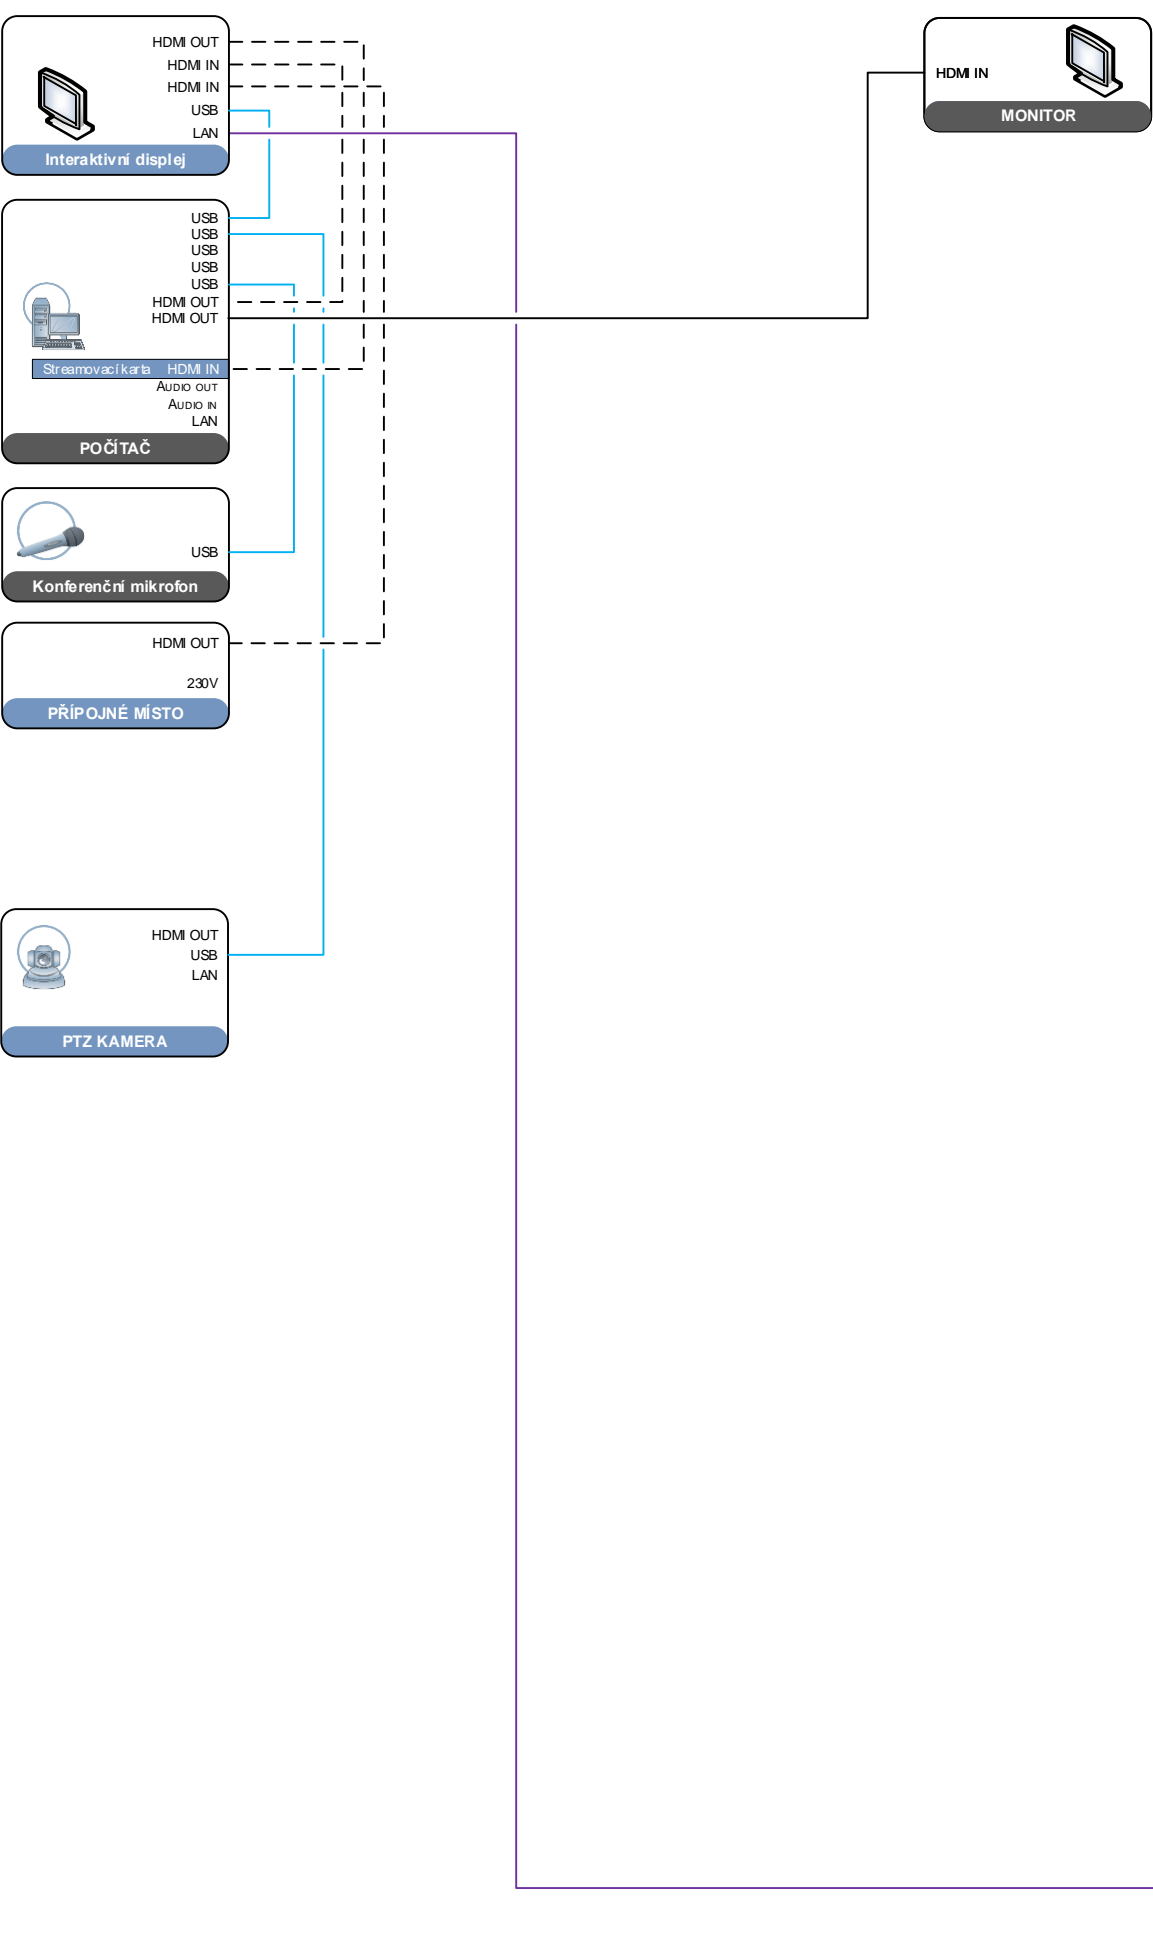

Učebny v budově E

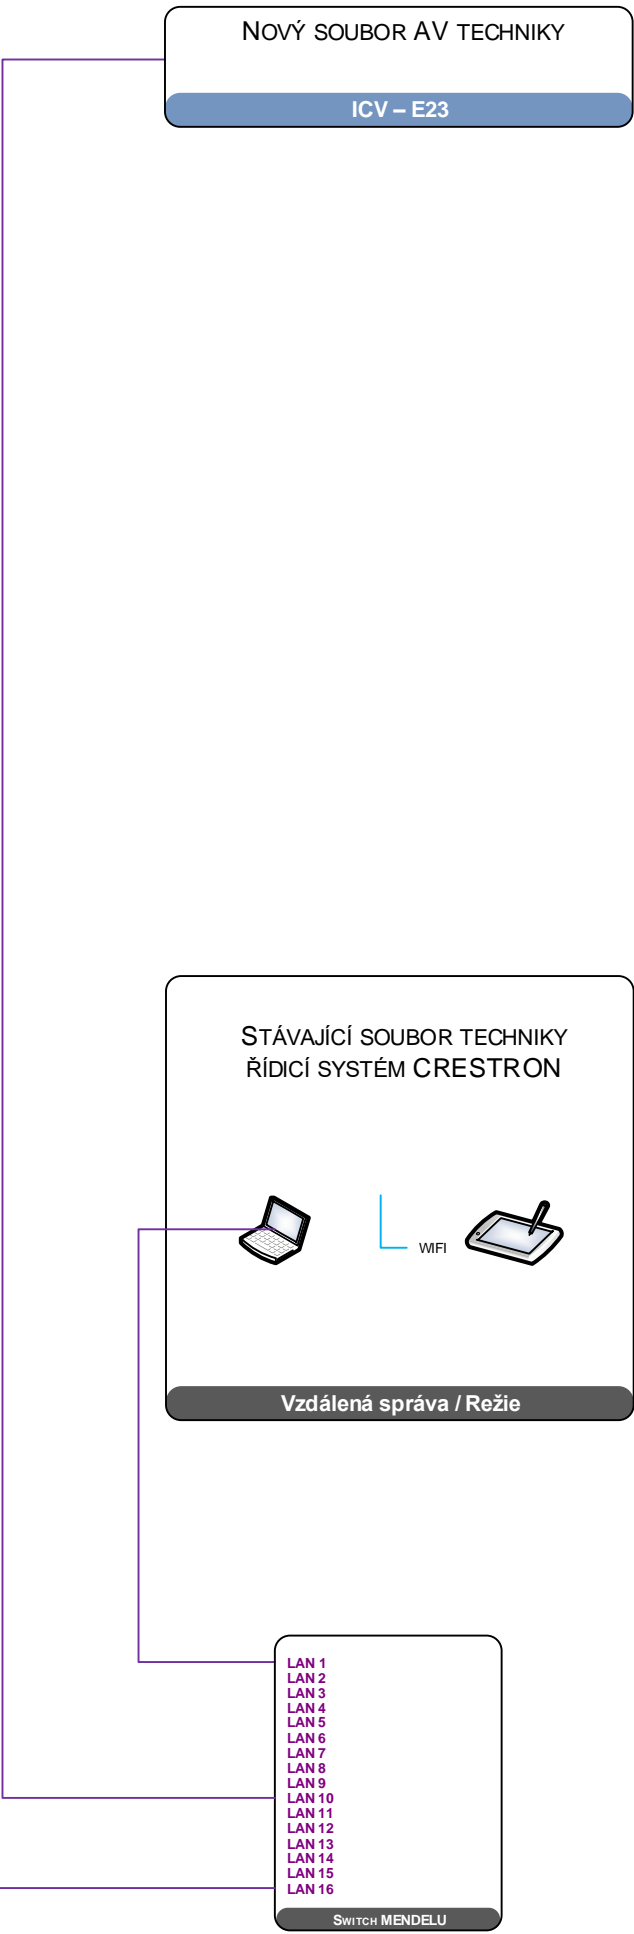

LEGENDA:

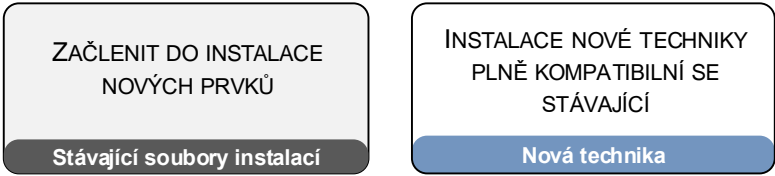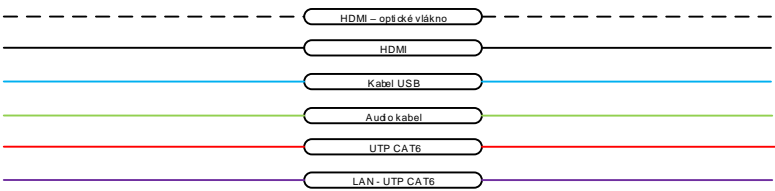

BLOKOVÉ SCHÉMA
Učebna ICV – E03 vzor
MENDELOVA UNIVERZITA V BRNĚ, Zemědělská 1
19.1.2023