



Příloha X



Učebna  
PEF velká Q15

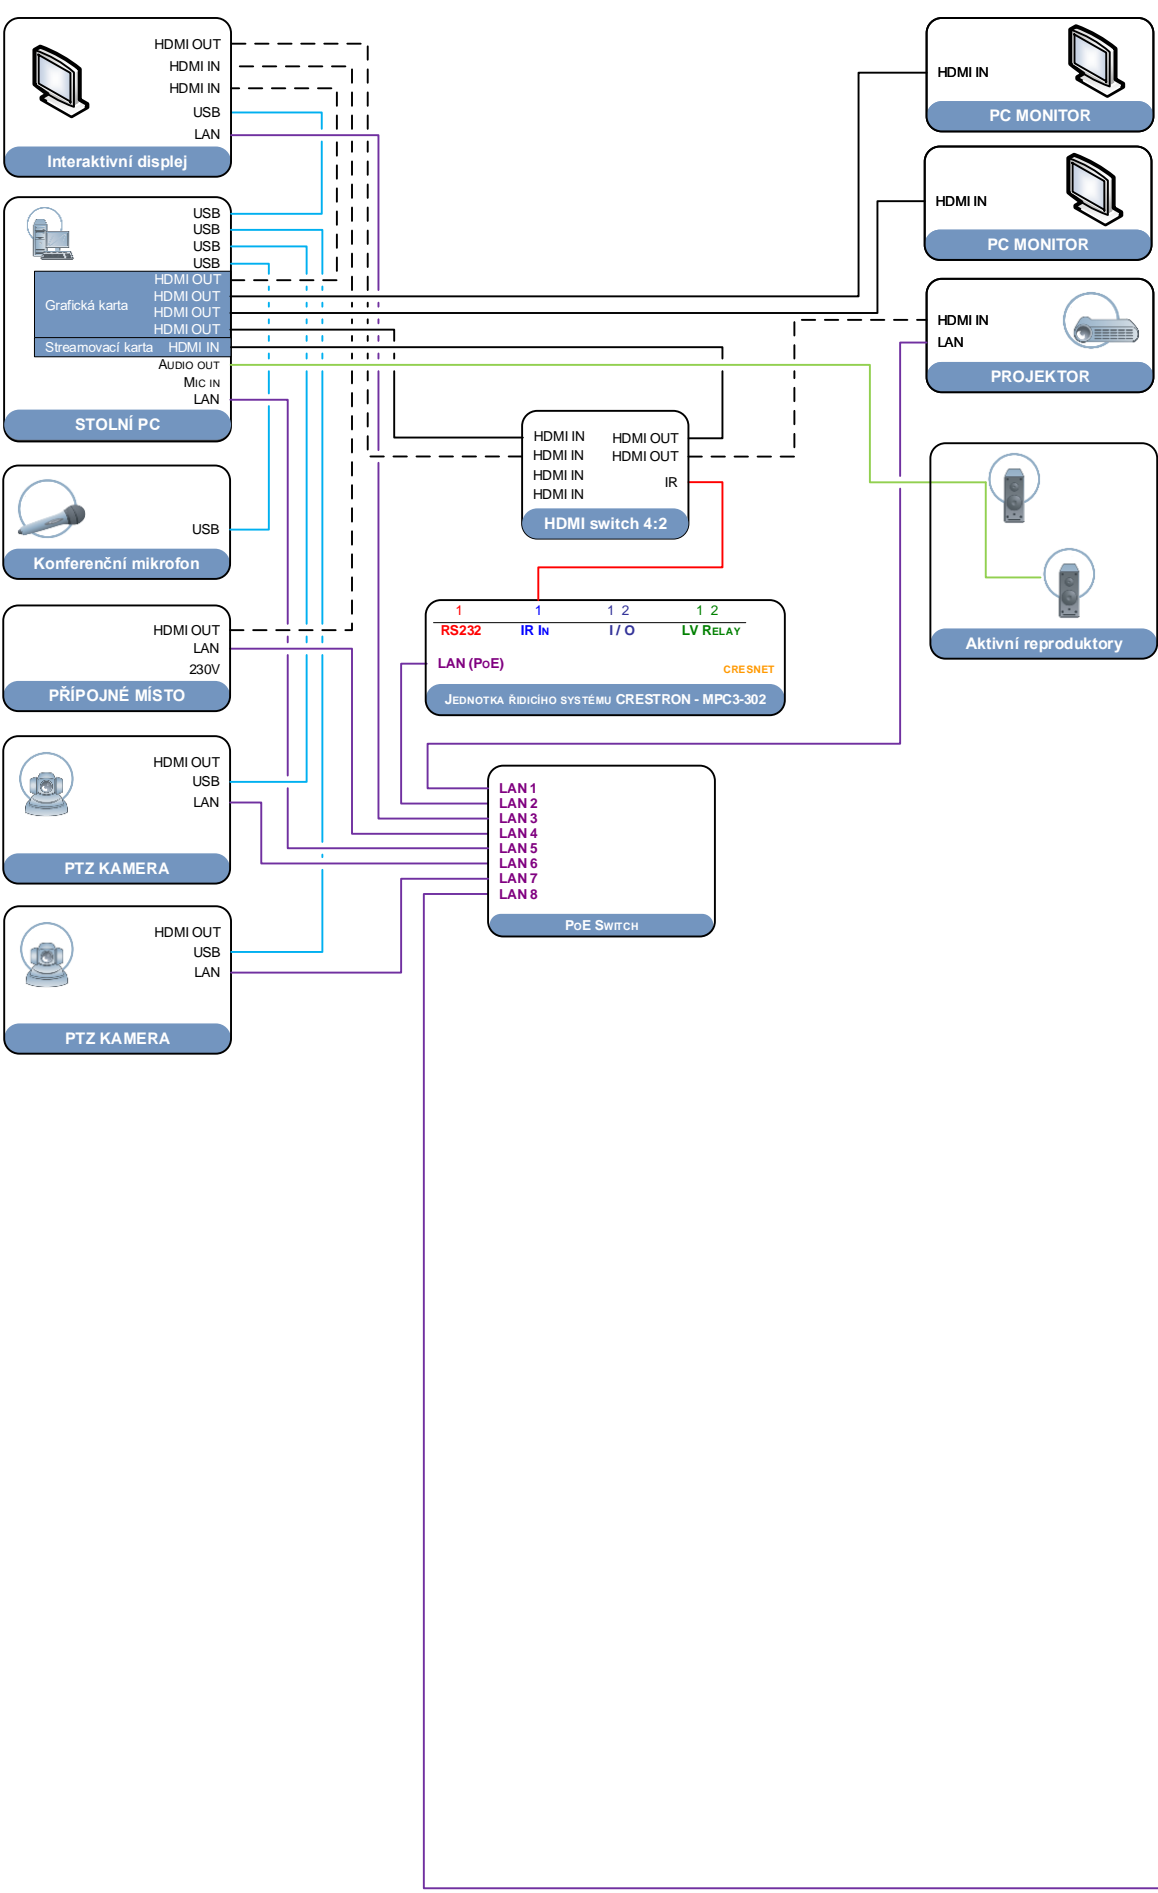

Učebny  
v budově Q

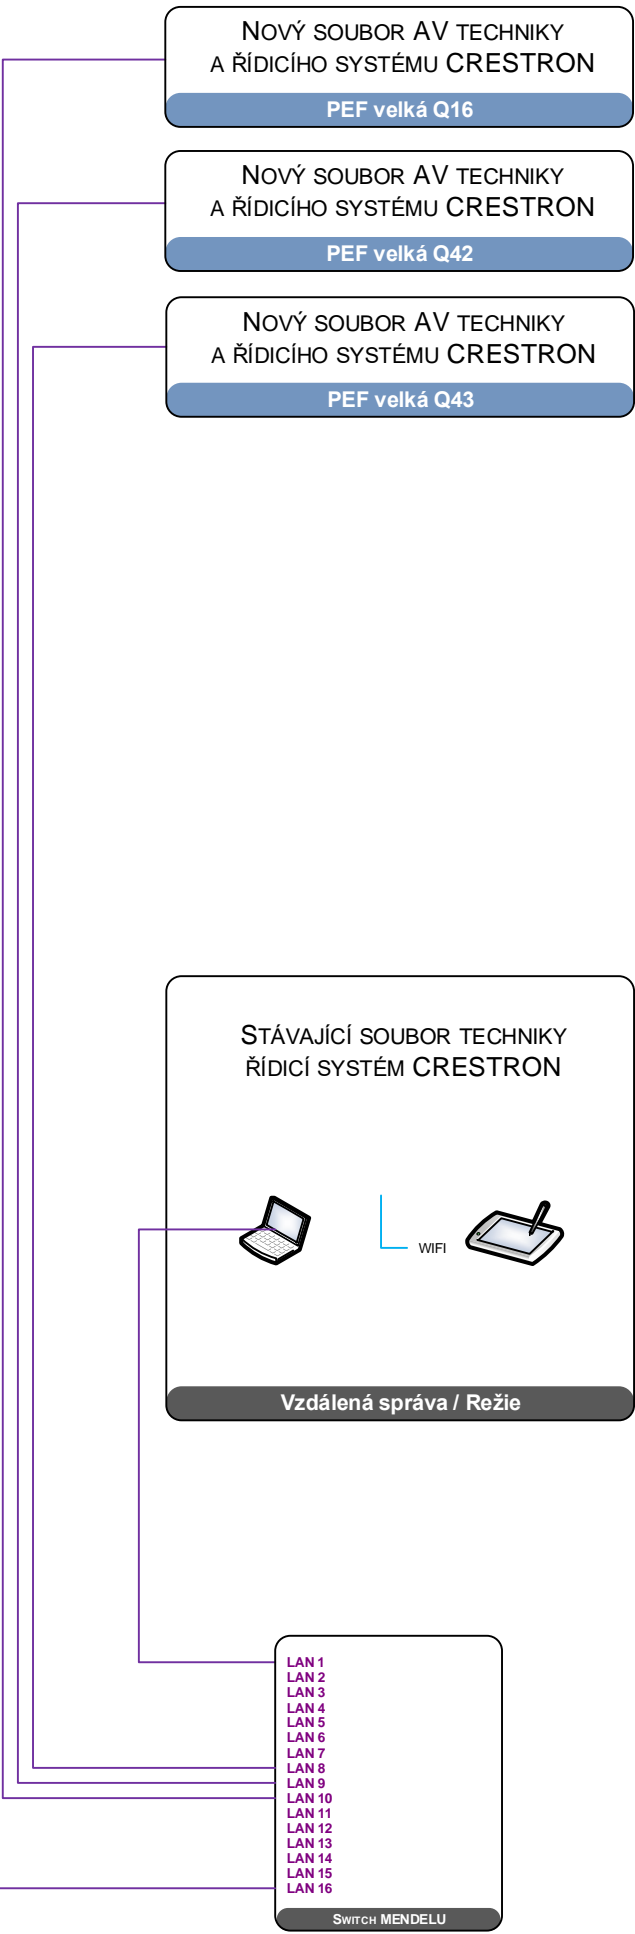

LEGENDA:

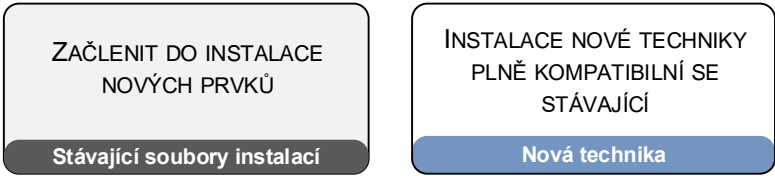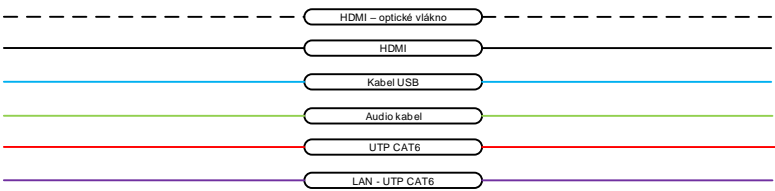

BLOKOVÉ SCHÉMA

Učebna PEF velká Q15 - vzor  
MENDELOVA UNIVERZITA V BRNĚ, Zěmědělská 1  
19.1.2023