


ŘEZ A-A'

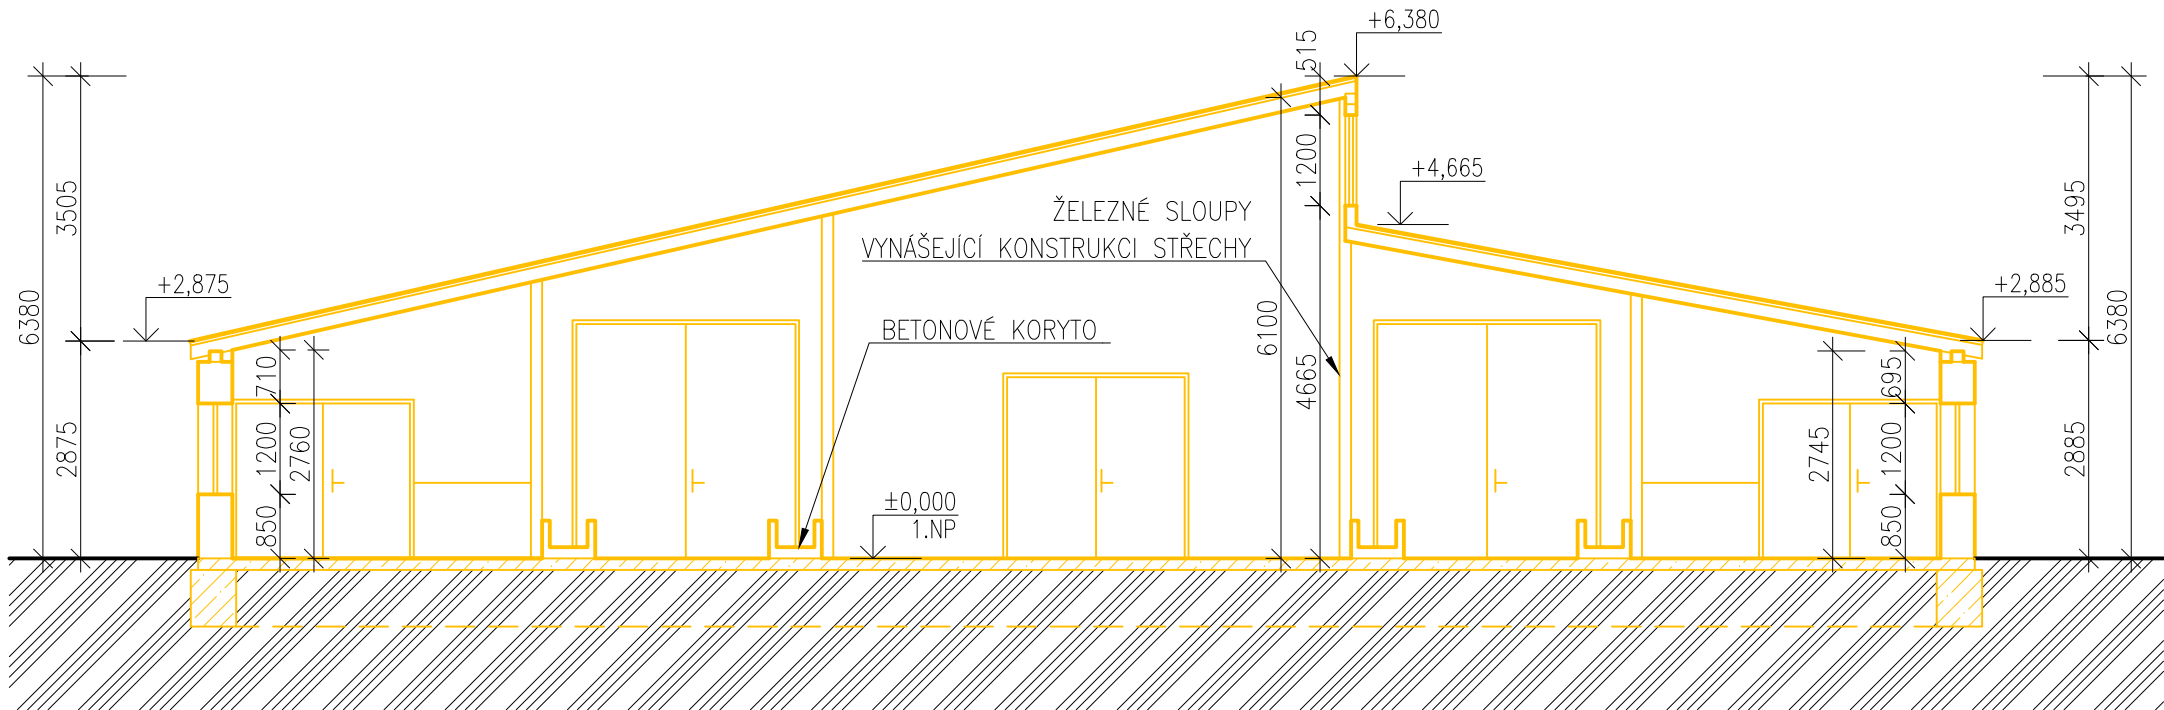

LEGENDA MATERIÁLŮ

- STÁVAJÍCÍ ZDIVO Z CPP
- BETONOVÉ KONSTRUKCE
- ROSTLÁ ZEMINA

<div><div><div><div>www.hukoprojekt.cz</div><div>info@hukoprojekt.cz</div><div>tel.: +420 608 178 494</div><div>tel.: +420 775 662 832</div></div></div></div>		OTISK AUTORIZAČNÍHO RAZÍTKA:		
ZODPOVĚDNÝ PROJEKTANT:	VYPRACOVAL:	ZAKÁZKOVÉ ČÍSLO18024		
Ing. Štefan Hudáček	Ing. Jan Kovář			
STAVEBNÍ ÚŘAD: Židlochovice	OBECNÍ ÚŘAD: Unkovice			
INVESTOR: Mendelova univerzita v Brně, Zemědělská 1665/1 Černá Pole, 613 00 Brno		STUPEŇ A DRUH PROJEKTOVÉ DOKUMENTACE:BOURACÍ DOKUMENTACE		
PROJEKT:BOURACÍ PRÁCE CHLÉVU parc.č. 157/4, 157/3 v katastrálním území Unkovice		DATUM:03/2018		
STAVEBNÍ OBJEKT:SO 01 CHLÉV ČÁST DOKUMENTACE:D.1.1 ARCHITEKTONICKO–STAVEBNÍ ŘEŠENÍ		FORMÁT:2xA4		
VÝKRES:ŘEZ A–A'		MĚŘÍTKO:1:100 VÝKRES Č.:D.1.1.02		