




JIŽNÍ POHLED

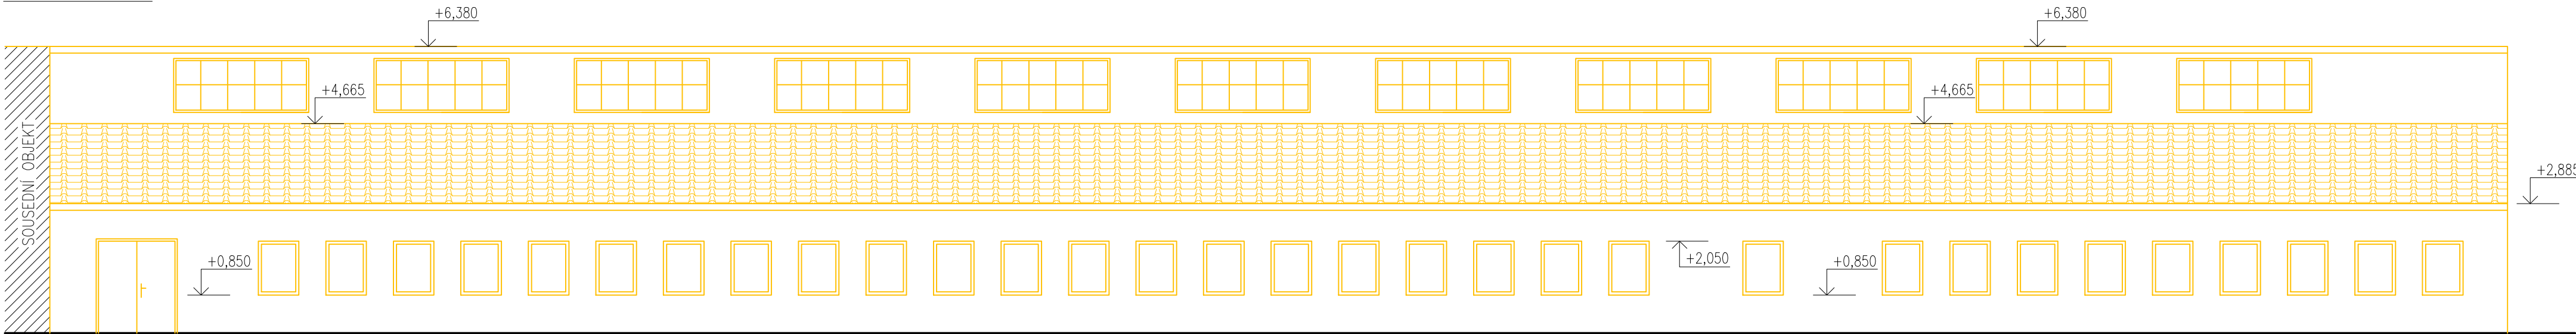



SEVERNÍ POHLED

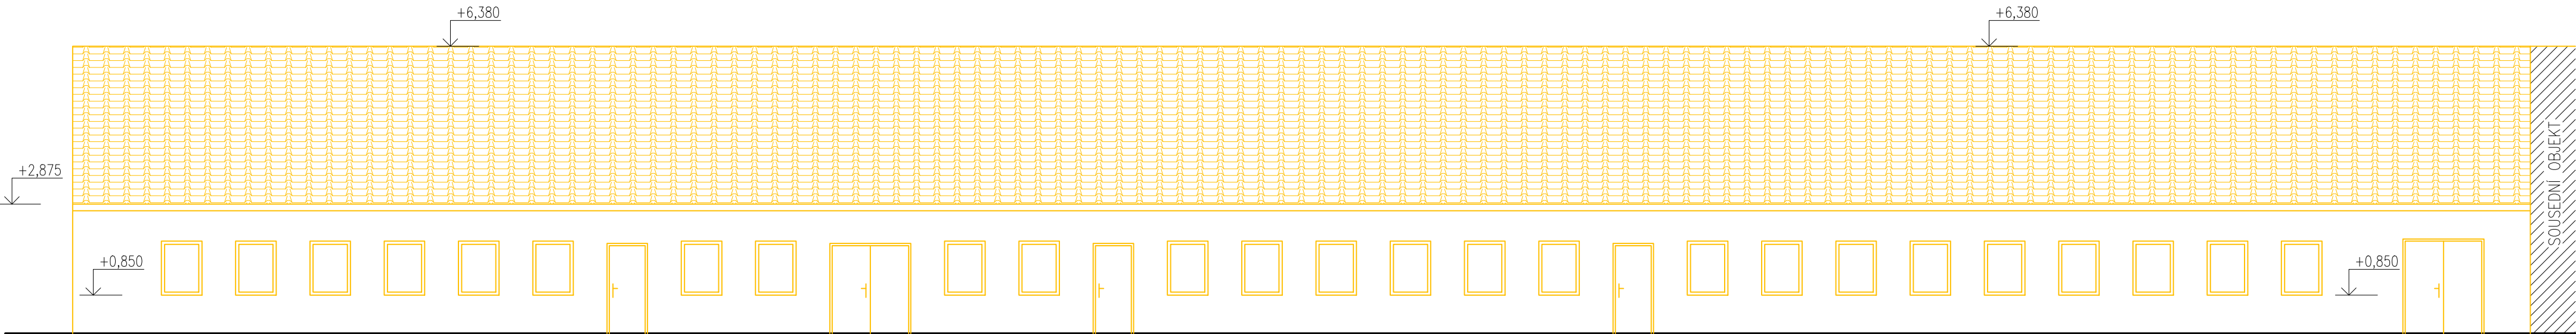

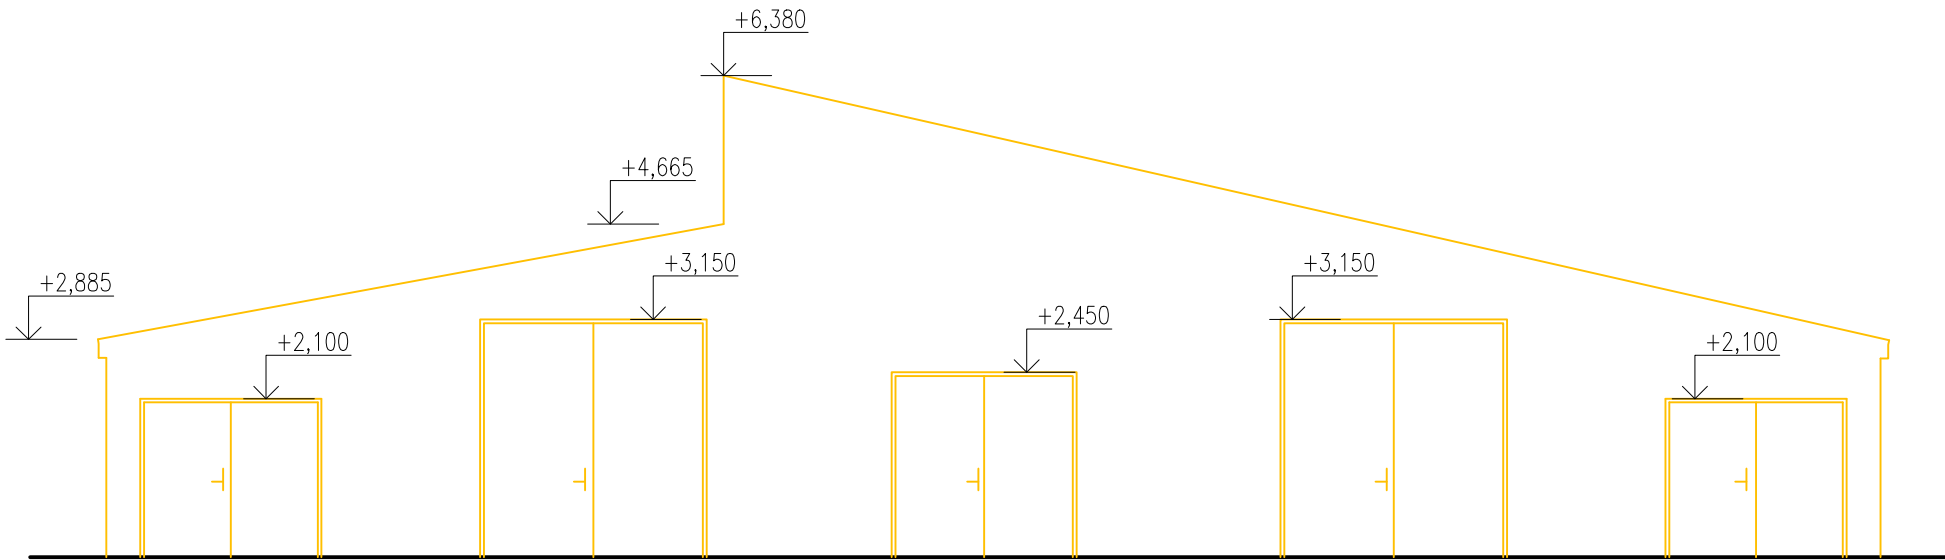
VÝCHODNÍ POHLED



LEGENDA MATERIÁLŮ

-  STÁVAJÍCÍ ZDIVO Z CPP
-  AZBESTOVÁ STŘEŠNÍ KRYTINA

<div><div>www.hukoprojekt.cz info@hukoprojekt.cz tel.: +420 608 178 494 tel.: +420 775 662 832</div></div>		OTISK AUTORIZAČNÍHO RAZÍTKA:		
ZODPOVĚDNÝ PROJEKTANT:		VYPRACOVAL:		
Ing. Štefan Hudáček		Ing. Jan Kovář		
STAVEBNÍ ÚŘAD: Židlochovice		OBECNÍ ÚŘAD: Unkovice		
INVESTOR: Mendelova univerzita v Brně, Zemědělská 1665/1 Černá Pole, 613 00 Brno		ZAKAZKOVÉ ČÍSLO	18024	
PROJEKT:		STUPEŇ A DRUH PROJEKTOVÉ DOKUMENTACE:	BOURACÍ DOKUMENTACE	
BOURACÍ PRÁCE CHLÉVU parc.č. 157/4, 157/3 v katastrálním území Unkovice				
STAVEBNÍ OBJEKT:		SO 01 CHLÉV		
ČÁST DOKUMENTACE:		D.1.1 ARCHITEKTONICKO–STAVEBNÍ ŘEŠENÍ		
VÝKRES:		DATUM:	03/2018	
		FORMÁT:	6xA4	
		MĚŘÍTKO:	VÝKRES Č.:	
POHLEDY		1:100	D.1.1.03	