




1. NP

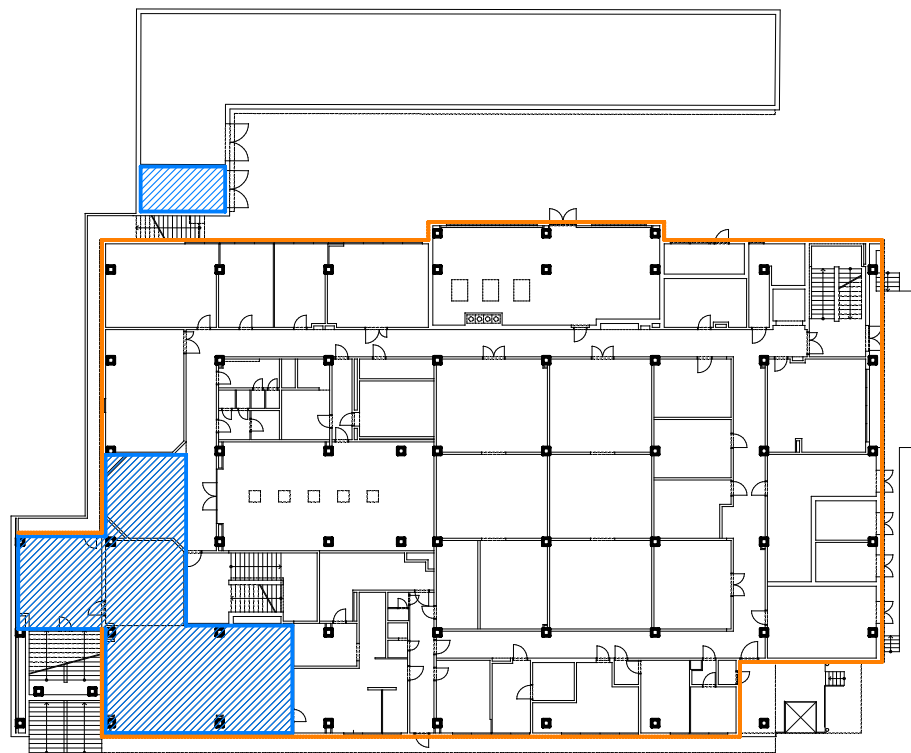

3. NP

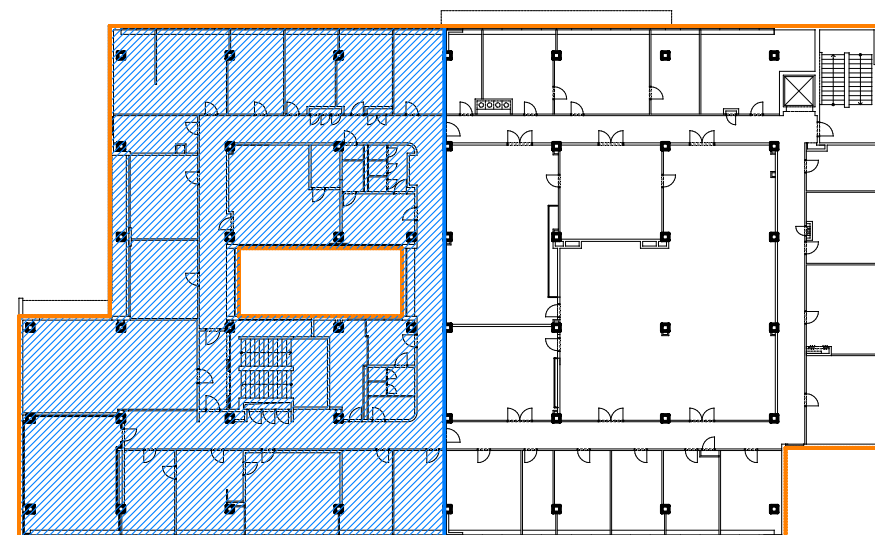

2. NP

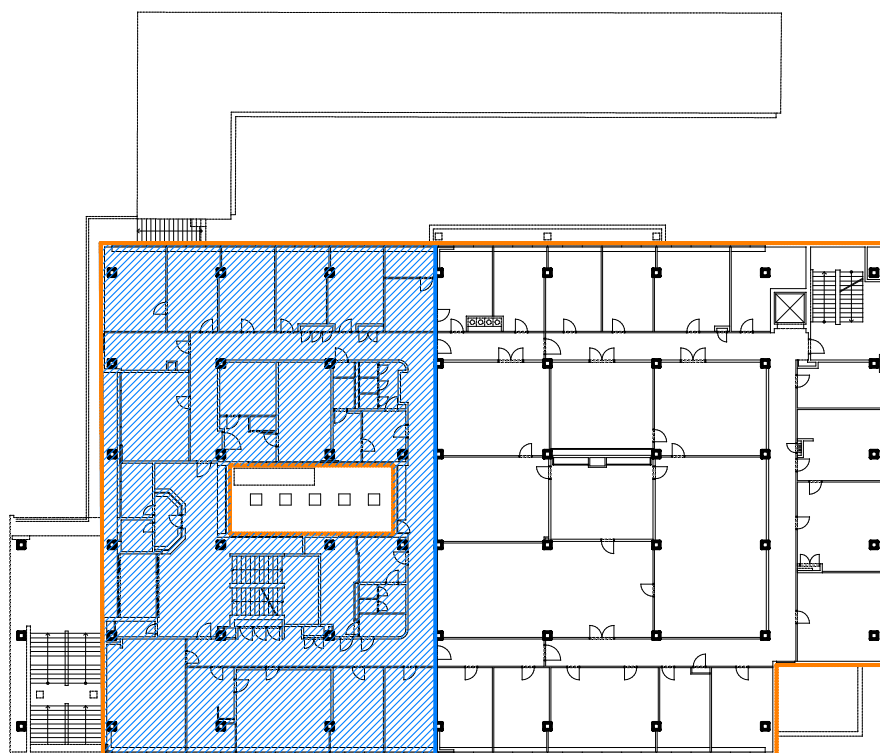


## UPOZORNĚNÍ:

V části objektu bude vybudován, tzv. "MENDELU Innovation Hub" (dále jen MIH), inovační centrum Mendelovy univerzity v Brně. Pro potřeby podání žádosti o dotace začaly v předstihu projektové práce na této části rekonstrukce a byla podána žádost o vydání stavebního povolení. Projektová dokumentace MIH je rozdělena do dvou částí:

1. Přestavba části vnitřních prostor na inovační výukové centrum (spolufinancována z dotačního programu OP JAK)
2. Rekonstrukce obálky budovy

Použití této části PD a její implementace do PD rekonstrukce celého objektu jsou smluvně ošetřeny.

Součástí inž. činnosti Zhotovitele bude i příp. vyřízení změny stavby před dokončením pro již zpracovanou část MIH.

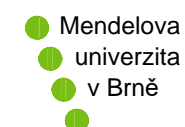

## MENDELU – REKONSTRUKCE OBJEKTU K PROJEKTOVÝ ZÁMĚR

Rozsah PD MENDELU Innovation Hub

Mendelova univerzita v Brně  
Rektorát / Provozní odbor / Stavební oddělení  
Zemědělská 1665/1, 613 00 Brno

Datum:  
04/2024

Měřítko:  
1 : 500

Č. přílohy: