


1:10 000

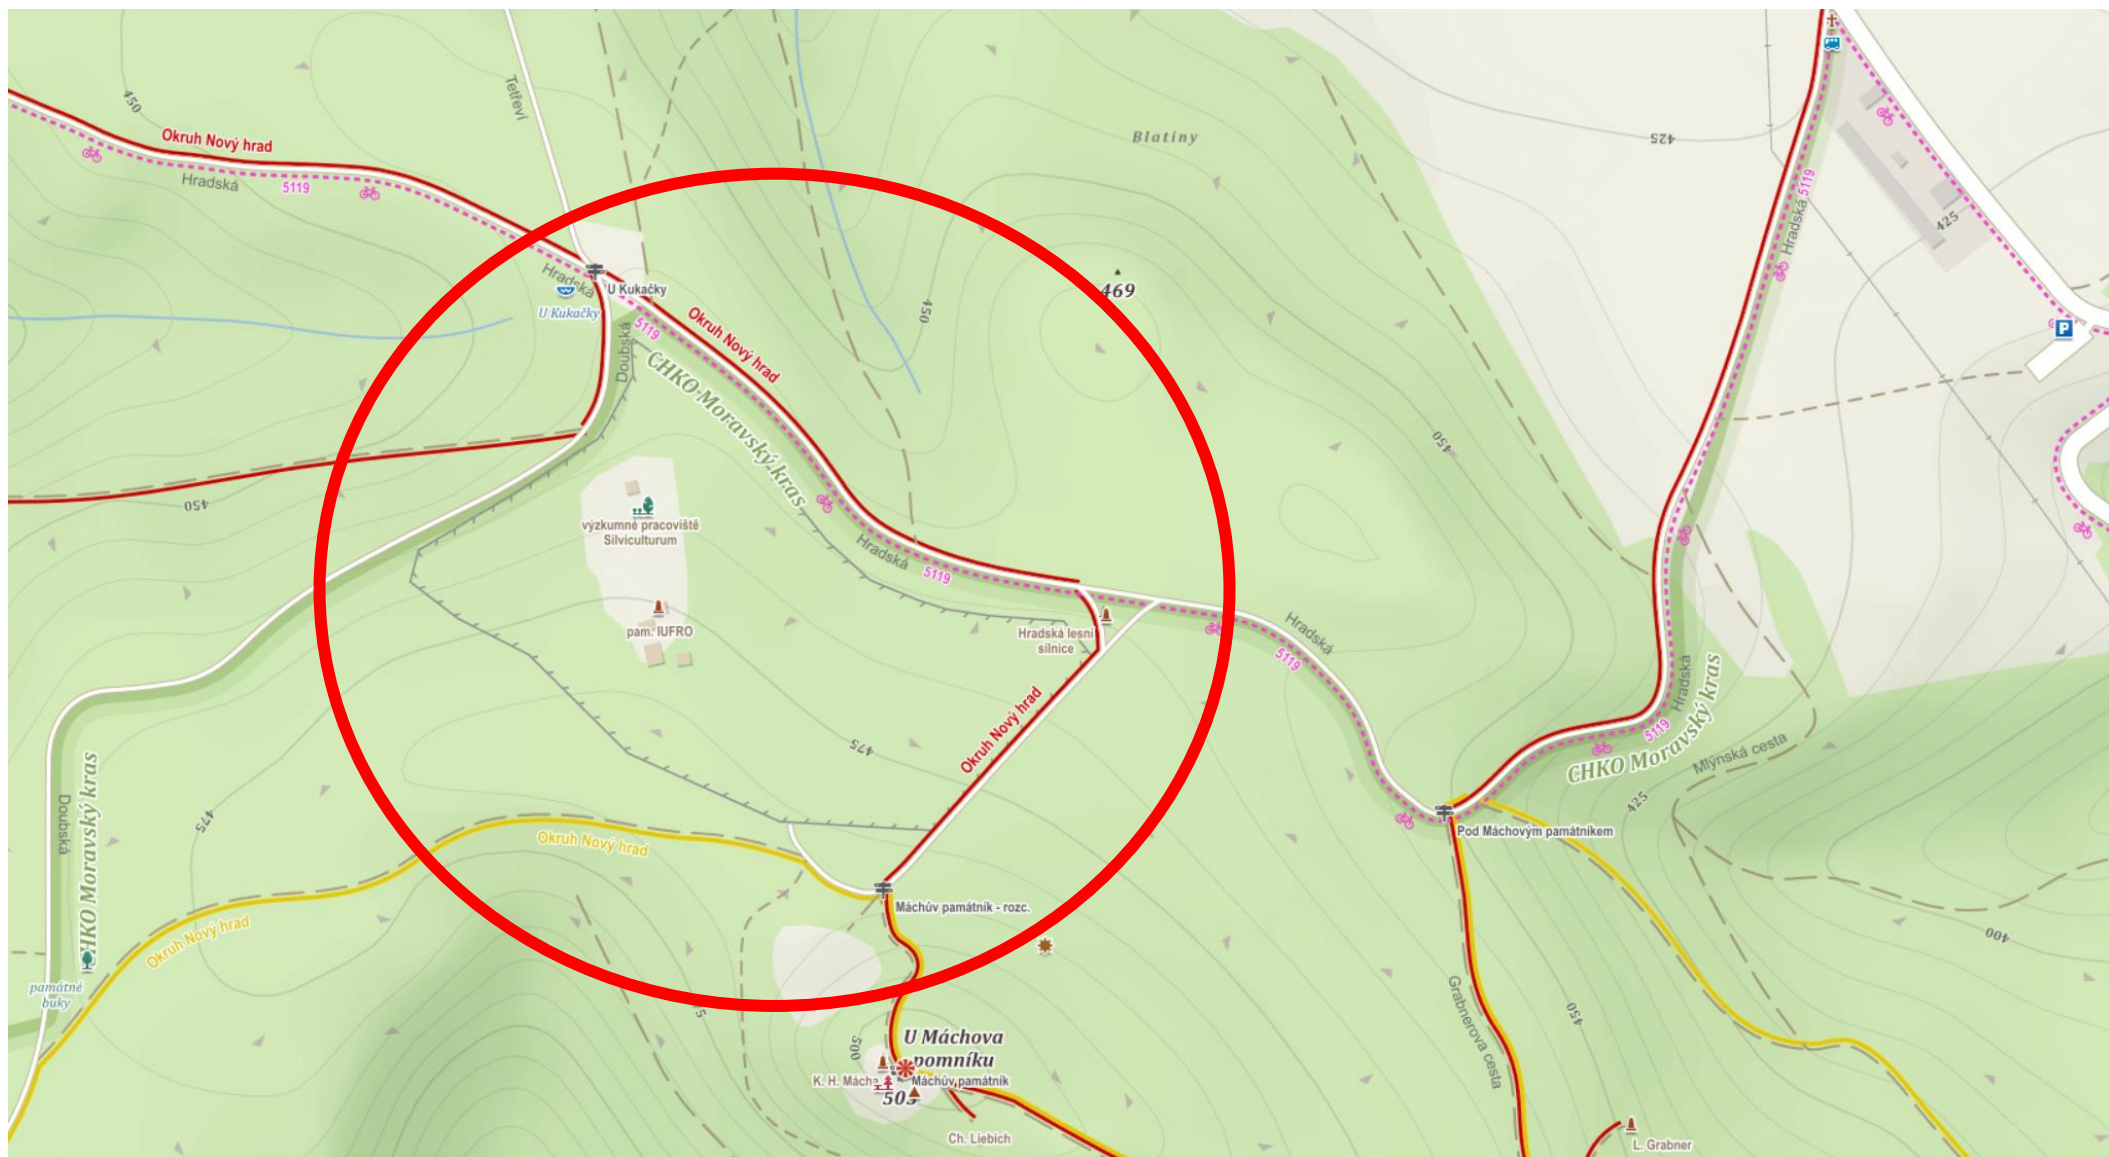

ÚZEMNÍ PLÁN OBCE OLOMUČANY

