



TABULKA N1001 (m.č. N1001 HALA)

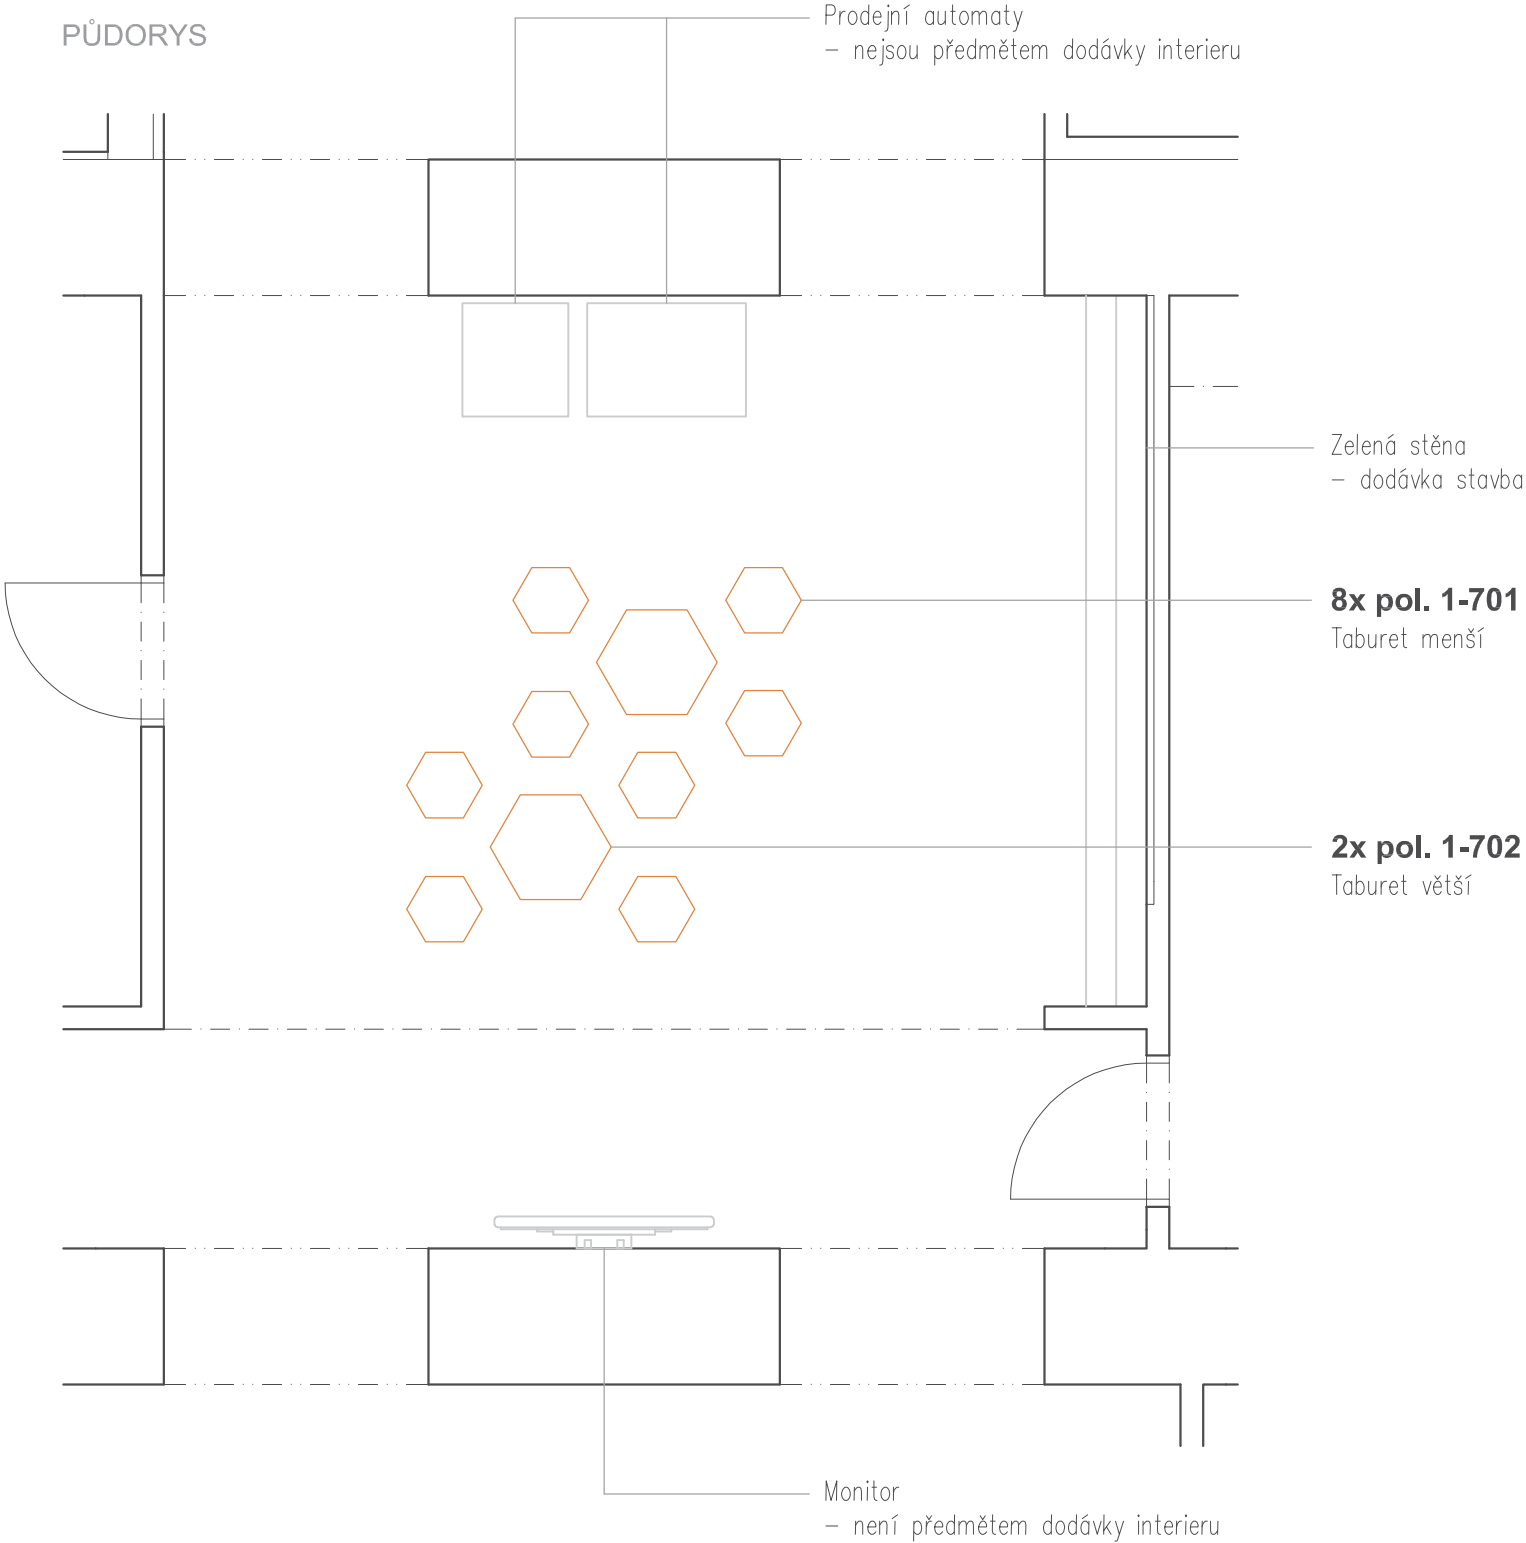


pol. 1-701 - TABURET MENŠÍ

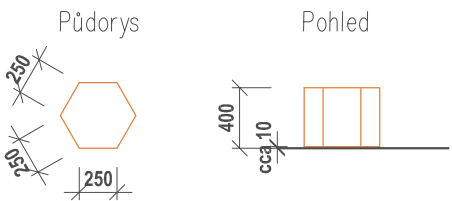

- vnitřní konstrukce z MDF desek
- čalounění PUR pěnou s retardérem hoření (na bočních stěnách jen v min. tloušťce)
- potahová látka typu TREVIRA CS (nebo zápalnost delší než 20 sekund)  
odolnost v otěru min. 80 000 otáčem Martindale, pilling min. 5,  
stálobarevnost na světle min. 6, stálobarevnost v otěru min. 4–5


pol. 1-702 - TABURET VĚTŠÍ

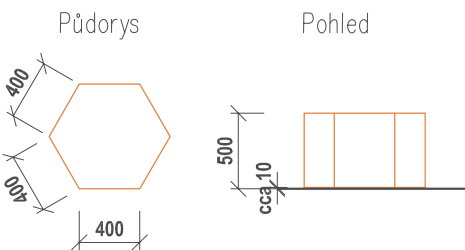


- vnitřní konstrukce z MDF desek
- povrchová úprava HPL laminátem

Poznámky:  
Taburety se nacházejí v CHÚC A a ve smyslu vyhlášky č. 23/2008 Sb.  
je na ně pohlíženo jako na jiný sedací nábytek, který musí splňovat podmínku,  
že čalouněné materiály vyhovují z hlediska zápalnosti (delší než 20 sekund) a  
konstrukce je vyrobena z materiálu splňujícího třídu reakce na oheň nejméně D  
nebo stupeň hořlavosti nejméně C2.  
Taburety budou fixovány k podlaze tak, aby nemohly ovlivnit pohyb lidí v CHÚC a  
nezasahovaly do minimální šíře CHÚC.  
Rozmístění a přesnou polohu taburetů je nutné před realizací odsouhlasit  
se zástupci univerzity a architektem zakázky.

TABULKA N1002 (m.č. N1002 ŠATNA)

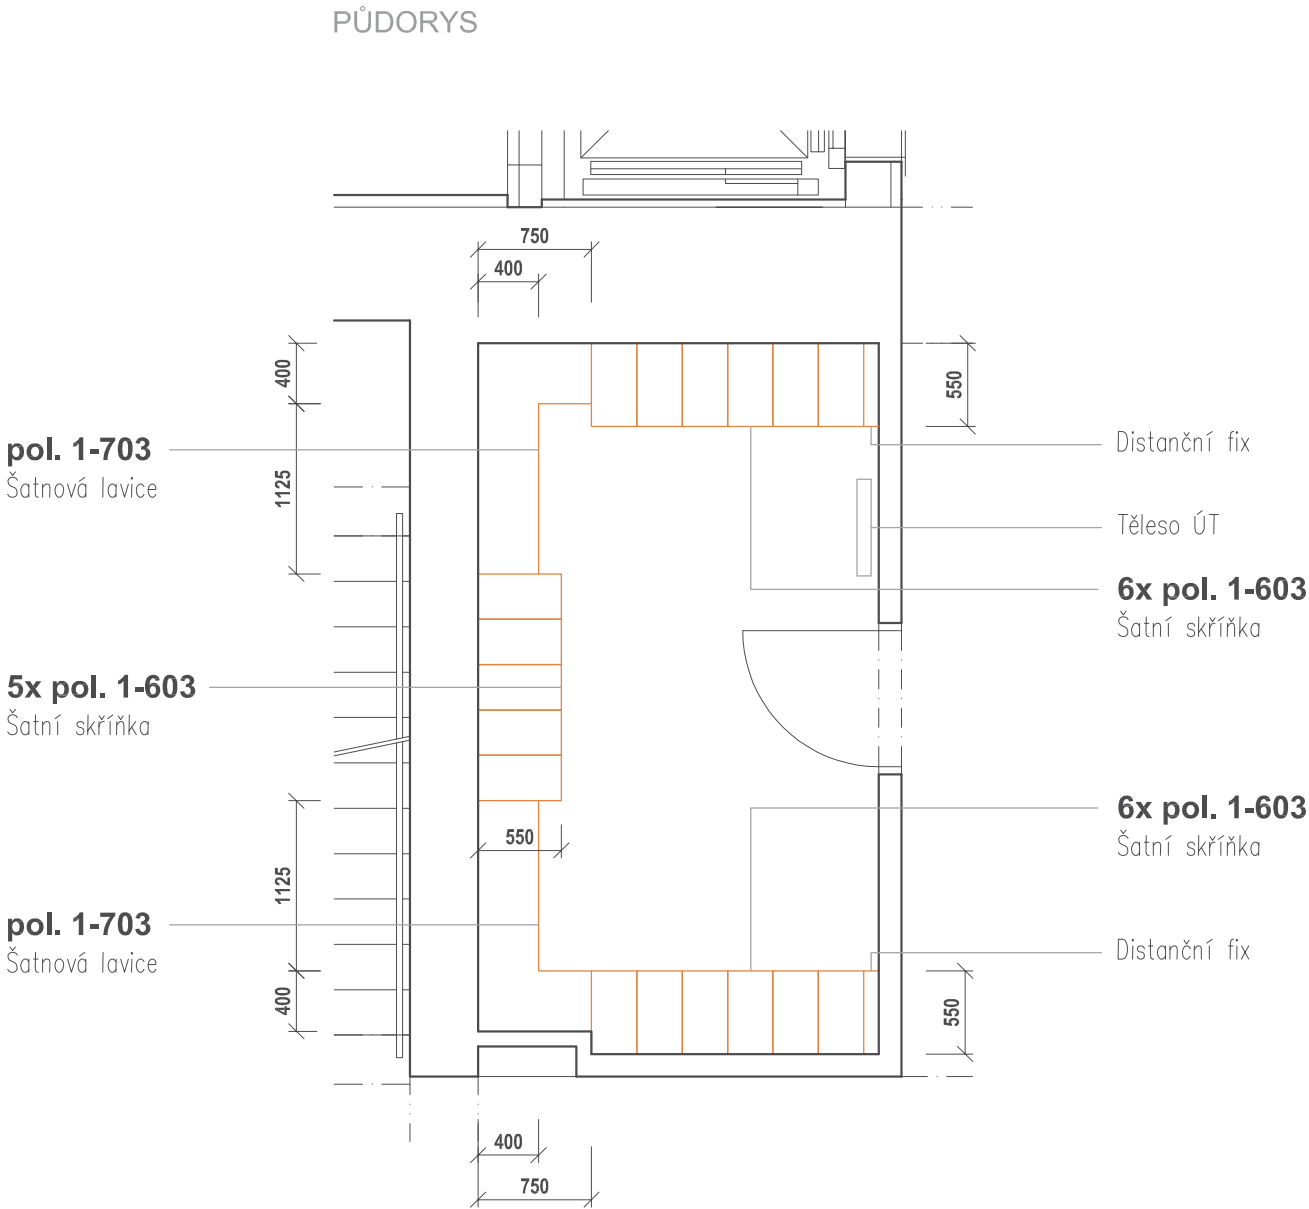

pol. 1-603 - POHLED ČELNÍ

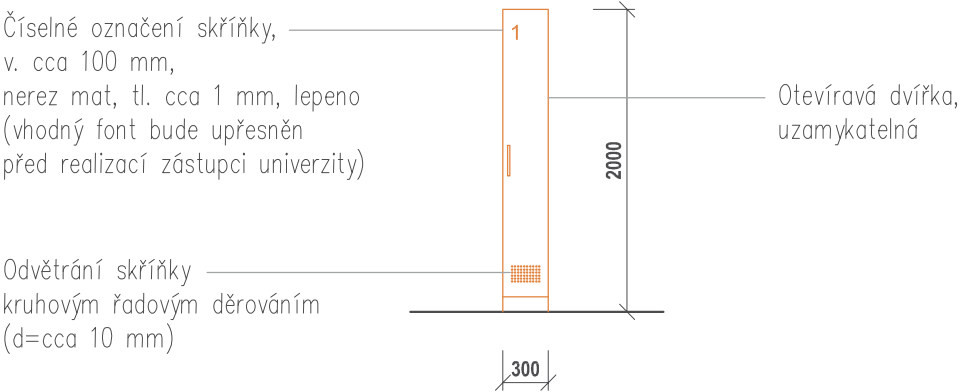

Materiály pro šatní skříňky


dvířka – MDF lakovaná, jednotný odstín

korpusy – DTD laminovaná, tl. min. 18 mm, jednotný dezén a odstín  
celkové rozměry nutno doměřit na místě !  
nutno dodržet Standardy nábytku !


Poznámky

Vnitřní vybavení skříněk – 1x horní police + 2x šatní háček.  
1 ks šatní skříňky bude mít vnitřní vybavení uzpůsobené  
užívání osobami se sníženou schopností pohybu a orientace.  
Šatní skříňky lze event. provést jako dvojskříňky.

TABULKA N1004a (m.č. N1004a ŠATNA)

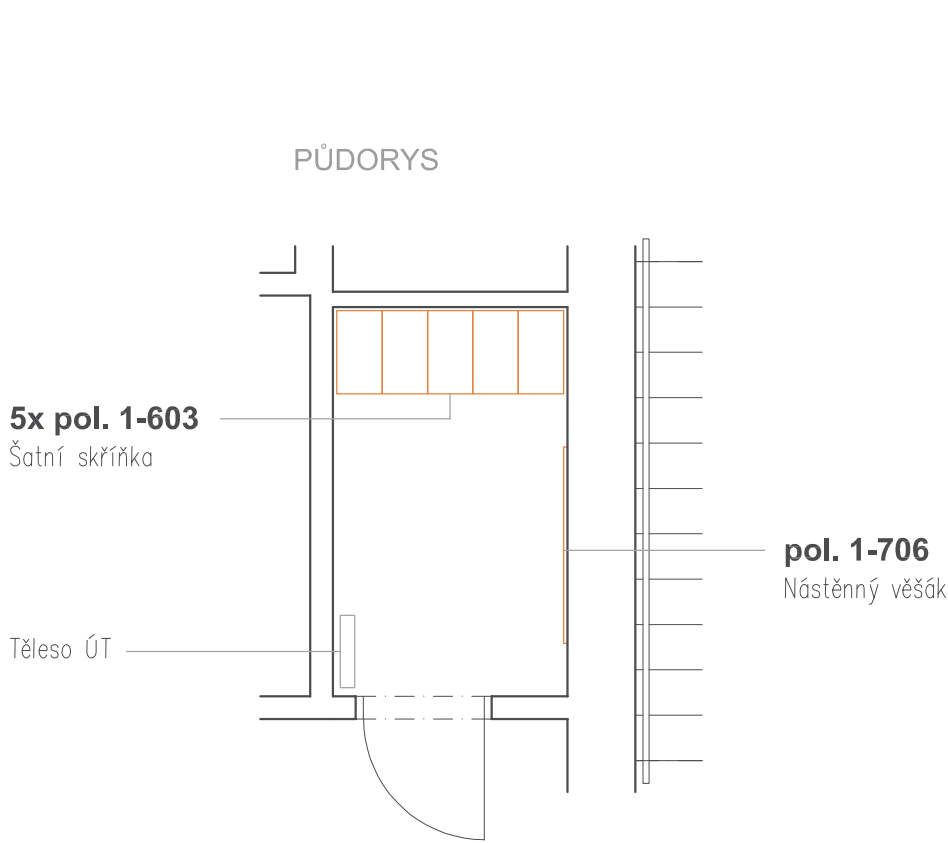

pol. 1-603 - POHLED ČELNÍ

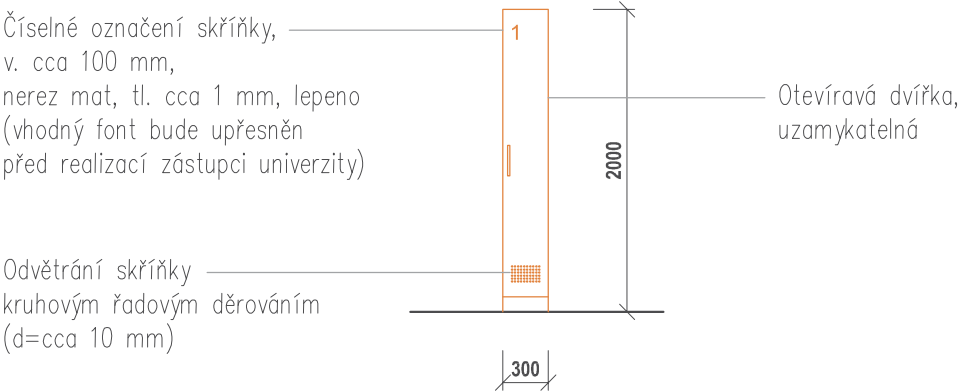

Materiály pro šatní skříňky

dvířka – MDF lakovaná, jednotný odstín


korpusy – DTD laminovaná, tl. min. 18 mm, jednotný dezén a odstín celkové rozměry nutno doměřit na místě !  
nutno dodržet Standardy nábytku !

Poznámky


Vnitřní vybavení skříněk – 1x horní police + 2x šatní háček.  
Šatní skříňky lze event. provést jako dvojskříňky.

TABULKA N1006 (m.č. N1006 ÚKLIDOVÁ MÍSTNOST)

PŮDORYS

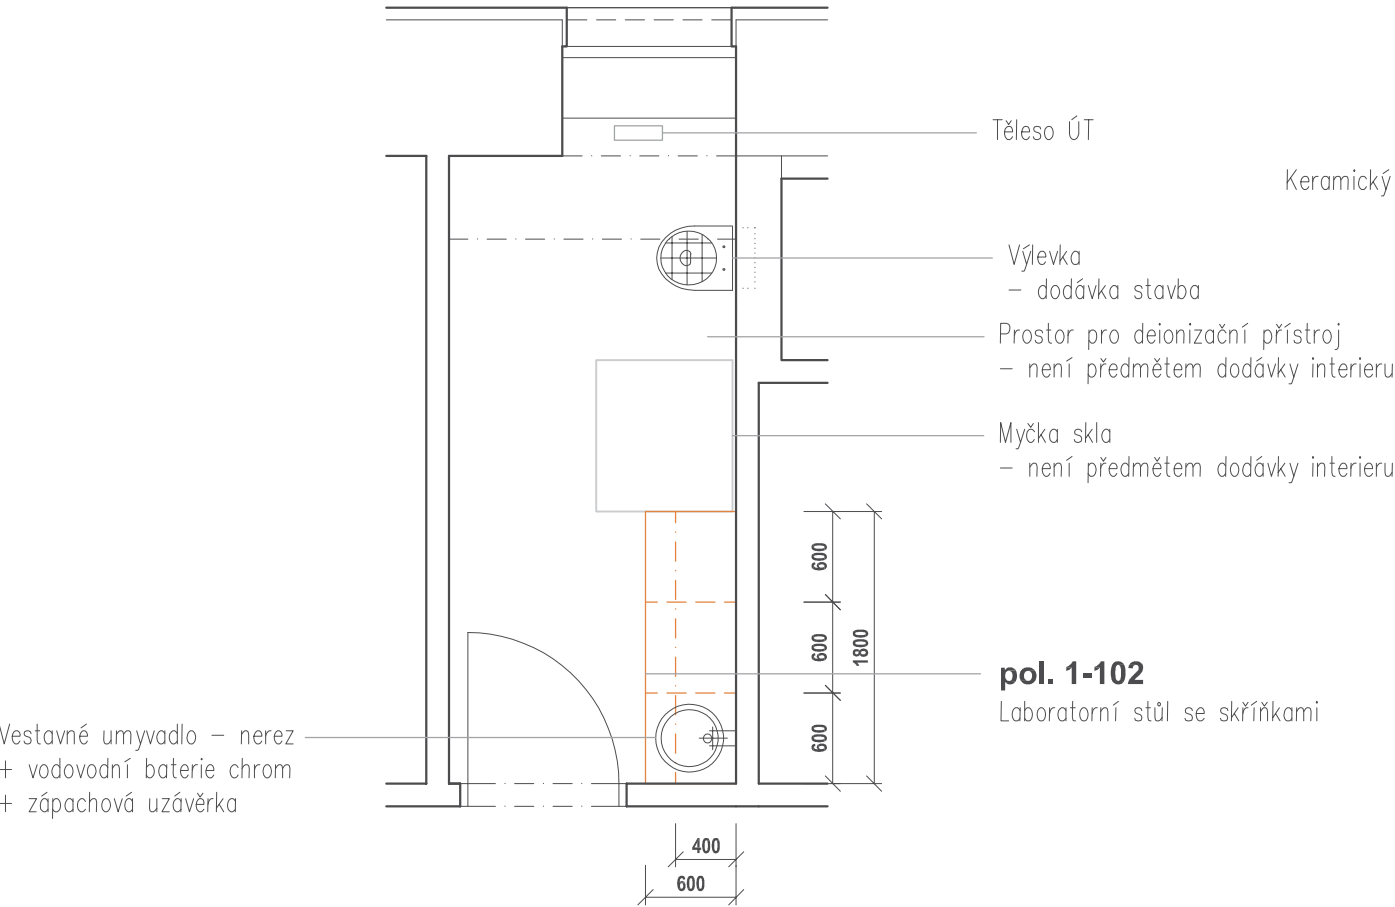

pol. 1-102 - POHLED ČELNÍ

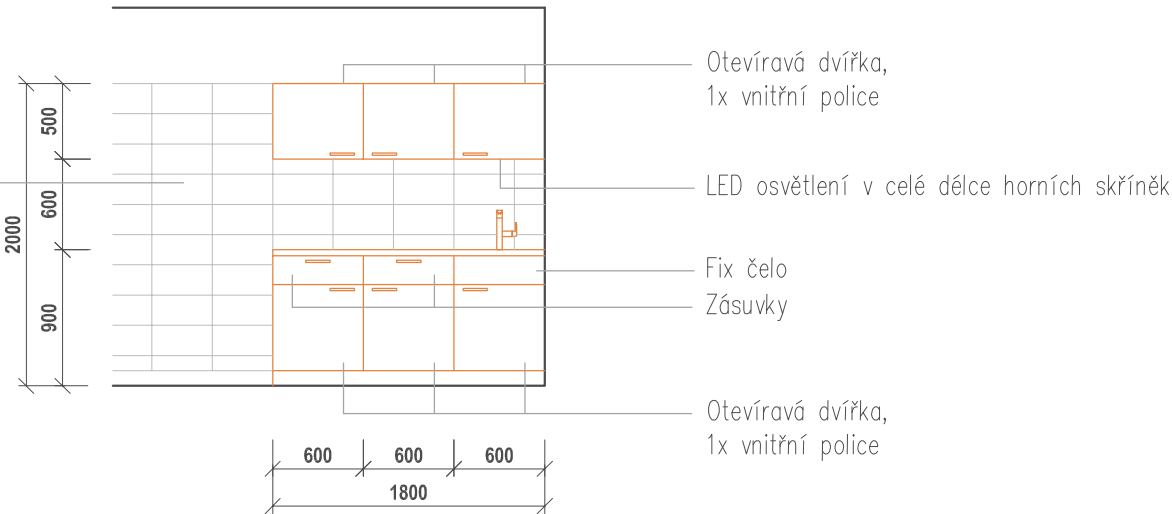


Materiál – DTD laminovaná tl. min. 18 mm  
jednotný dezén a odstín


Pracovní deska postforming, tl. cca 38 mm

skříňky a zásuvky bez uzamykání  
celkové rozměry nutno doměřit na místě !  
nutno dodržet Standardy nábytku !

TABULKA N1007 (m.č. N1007 TECHNICKÁ MÍSTNOST A ŠATNA)

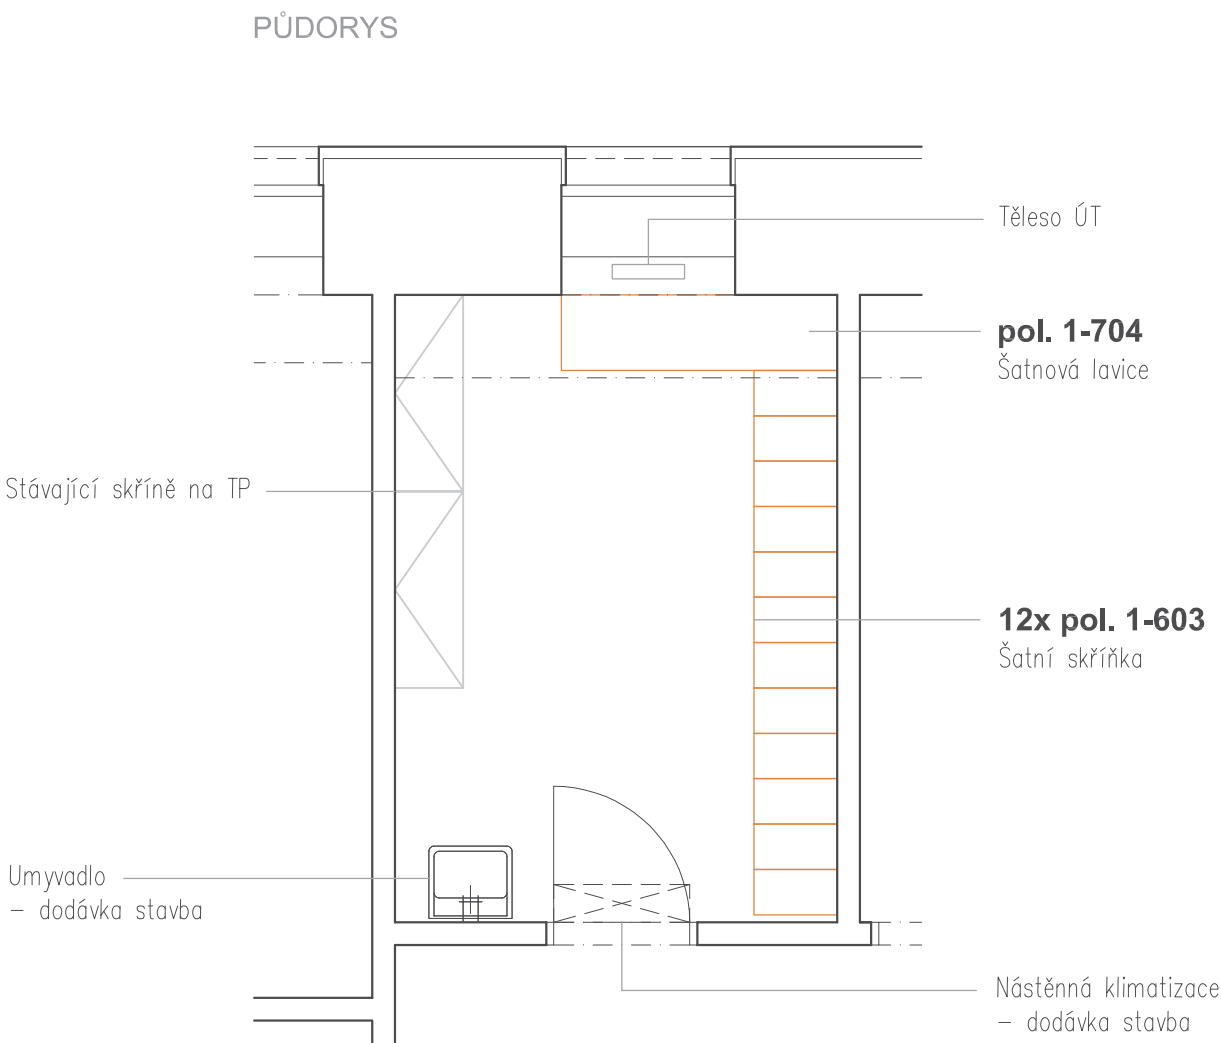

pol. 1-603 - POHLED ČELNÍ

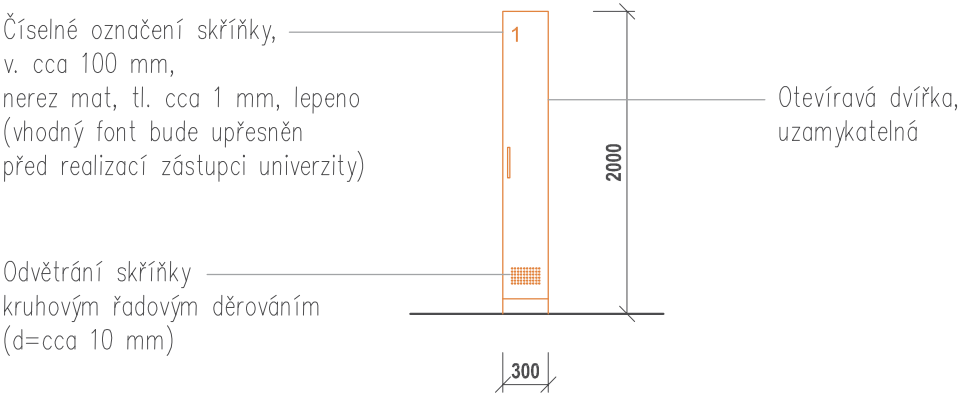

Materiály pro šatní skříňky


dvířka – MDF lakovaná, jednotný odstín

korpusy – DTD laminovaná, tl. min. 18 mm, jednotný dezén a odstín  
celkové rozměry nutno doměřit na místě !  
nutno dodržet Standardy nábytku !

Poznámky



Vnitřní vybavení skříněk – 1x horní police + 2x šatní háček.  
Šatní skříňky lze event. provést jako dvojskříňky.

TABULKA N1008b (m.č. N1008b LABORATOŘ)

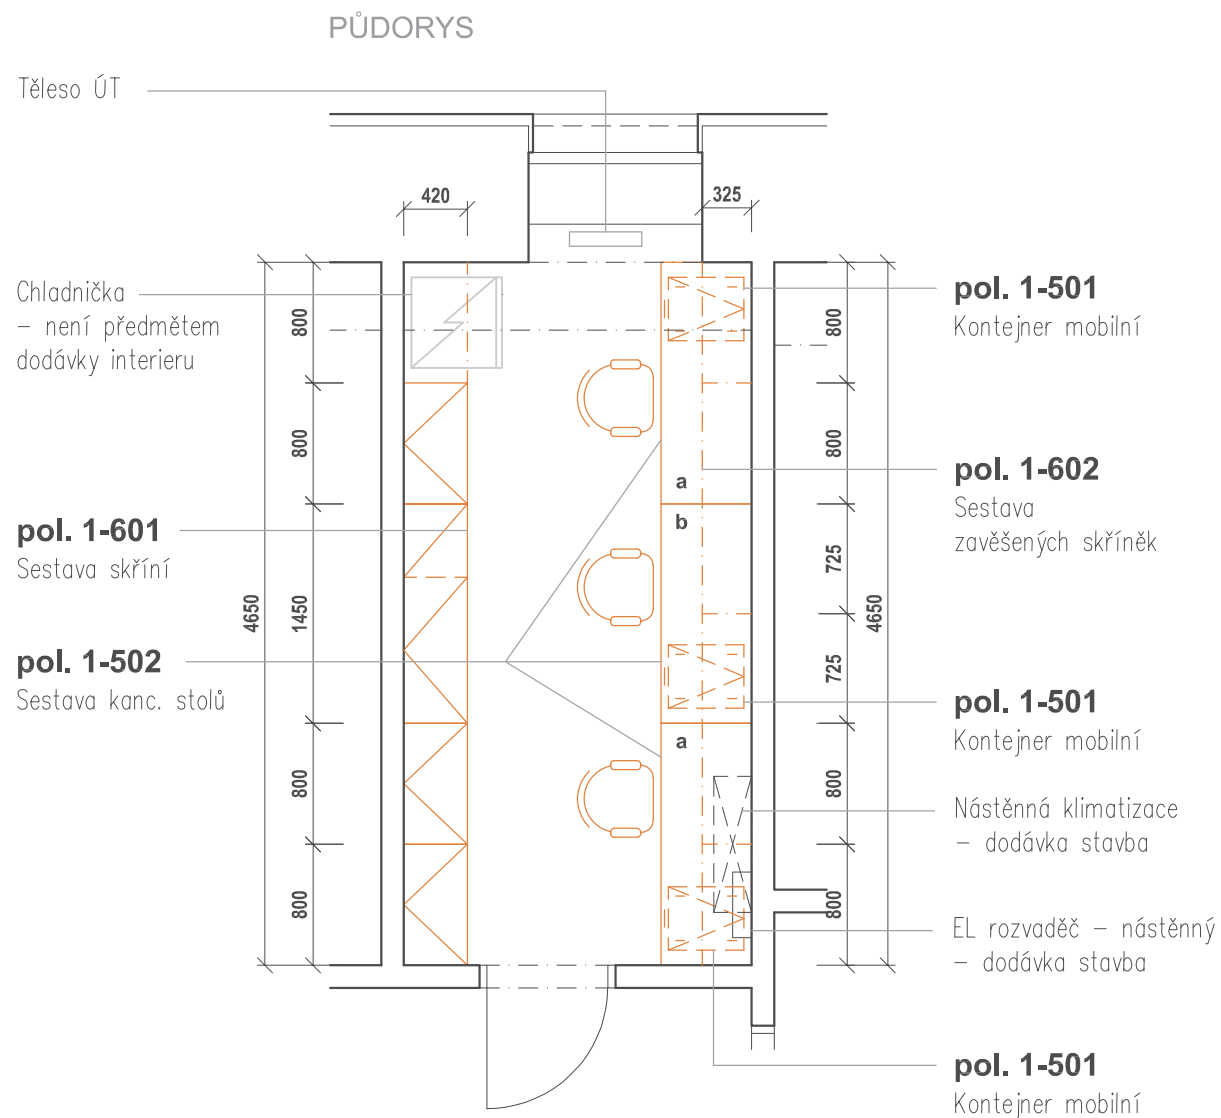


Materiál - DTD laminovaná tl. min. 18 mm  
jednotný dezén a odstín


vysoké skříně i nástavce uzamykatelné  
celkové rozměry nutno doměřit na místě !  
nutno dodržet Standardy nábytku !

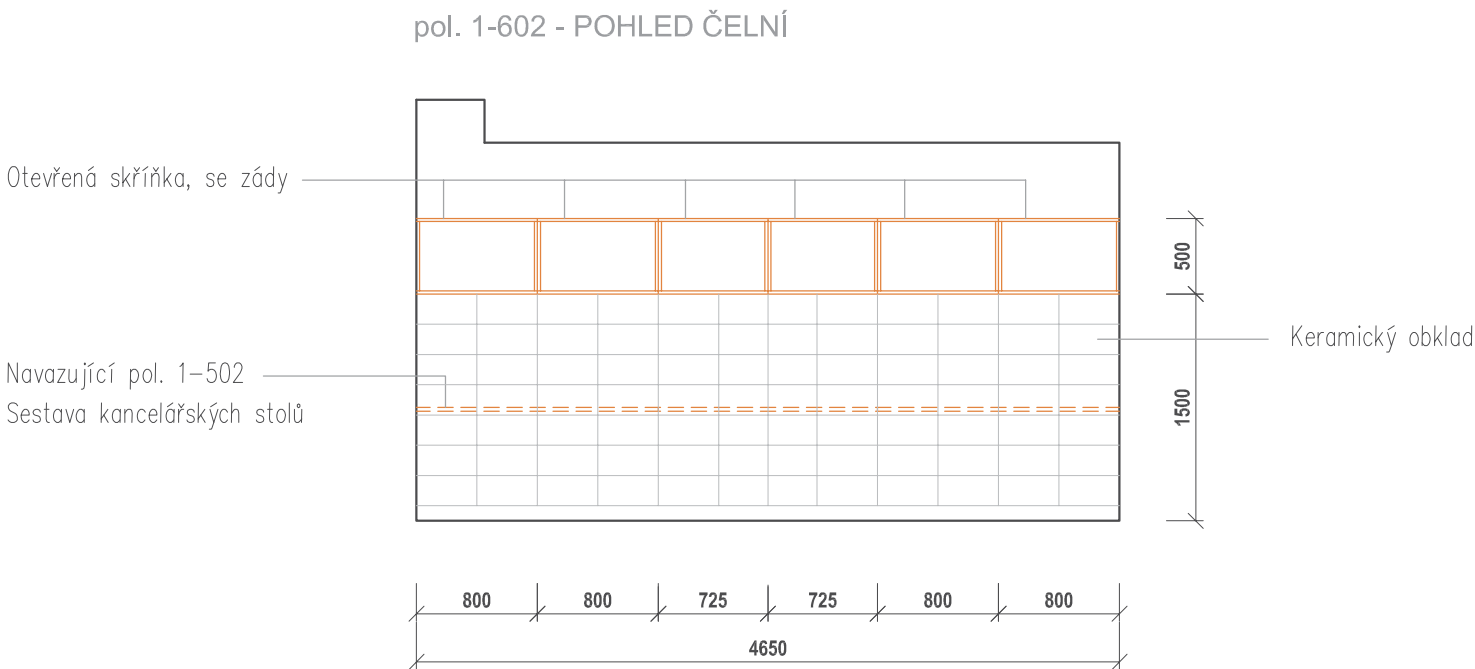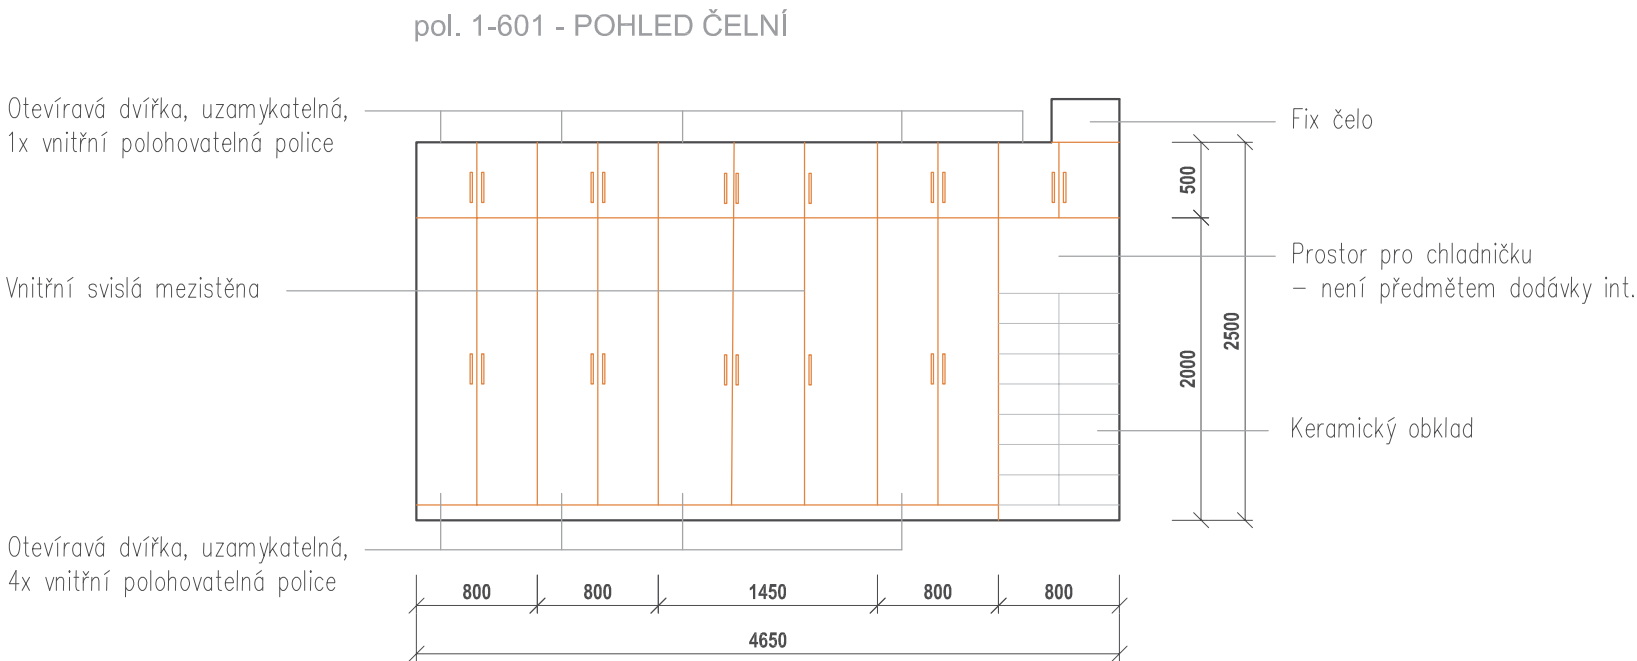

TABULKA N1008c (m.č. N1008c LABORATOŘ)

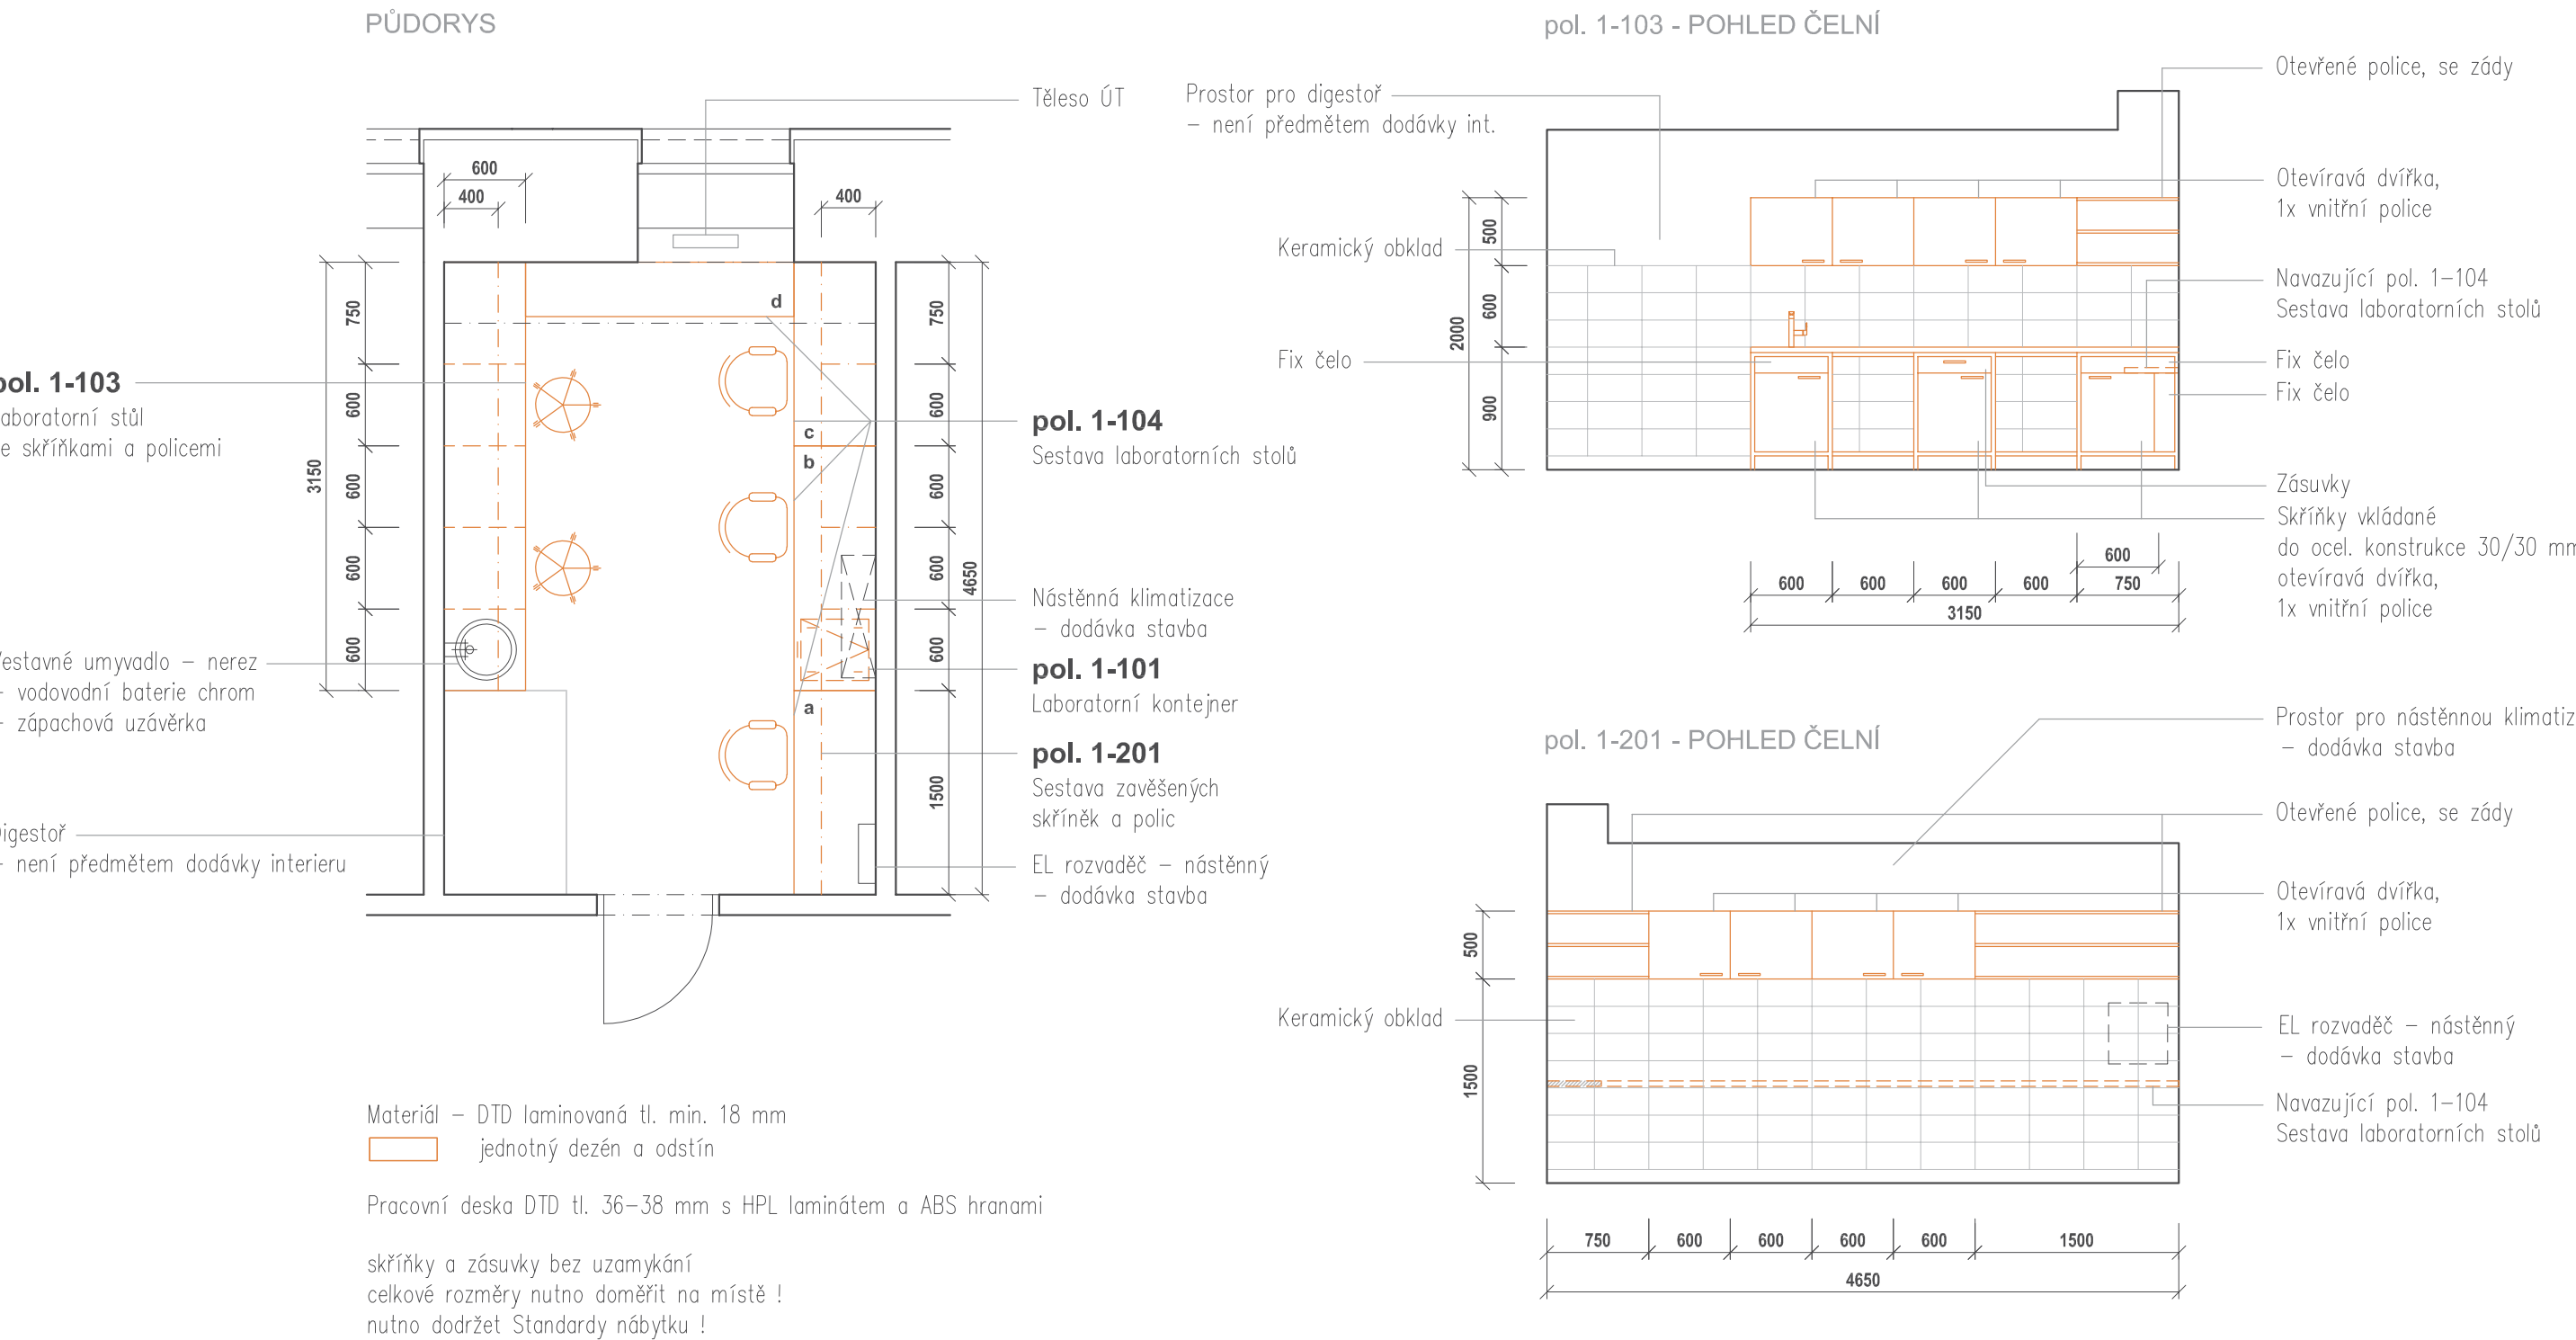

TABULKA N1008d (m.č. N1008d LABORATOŘ)

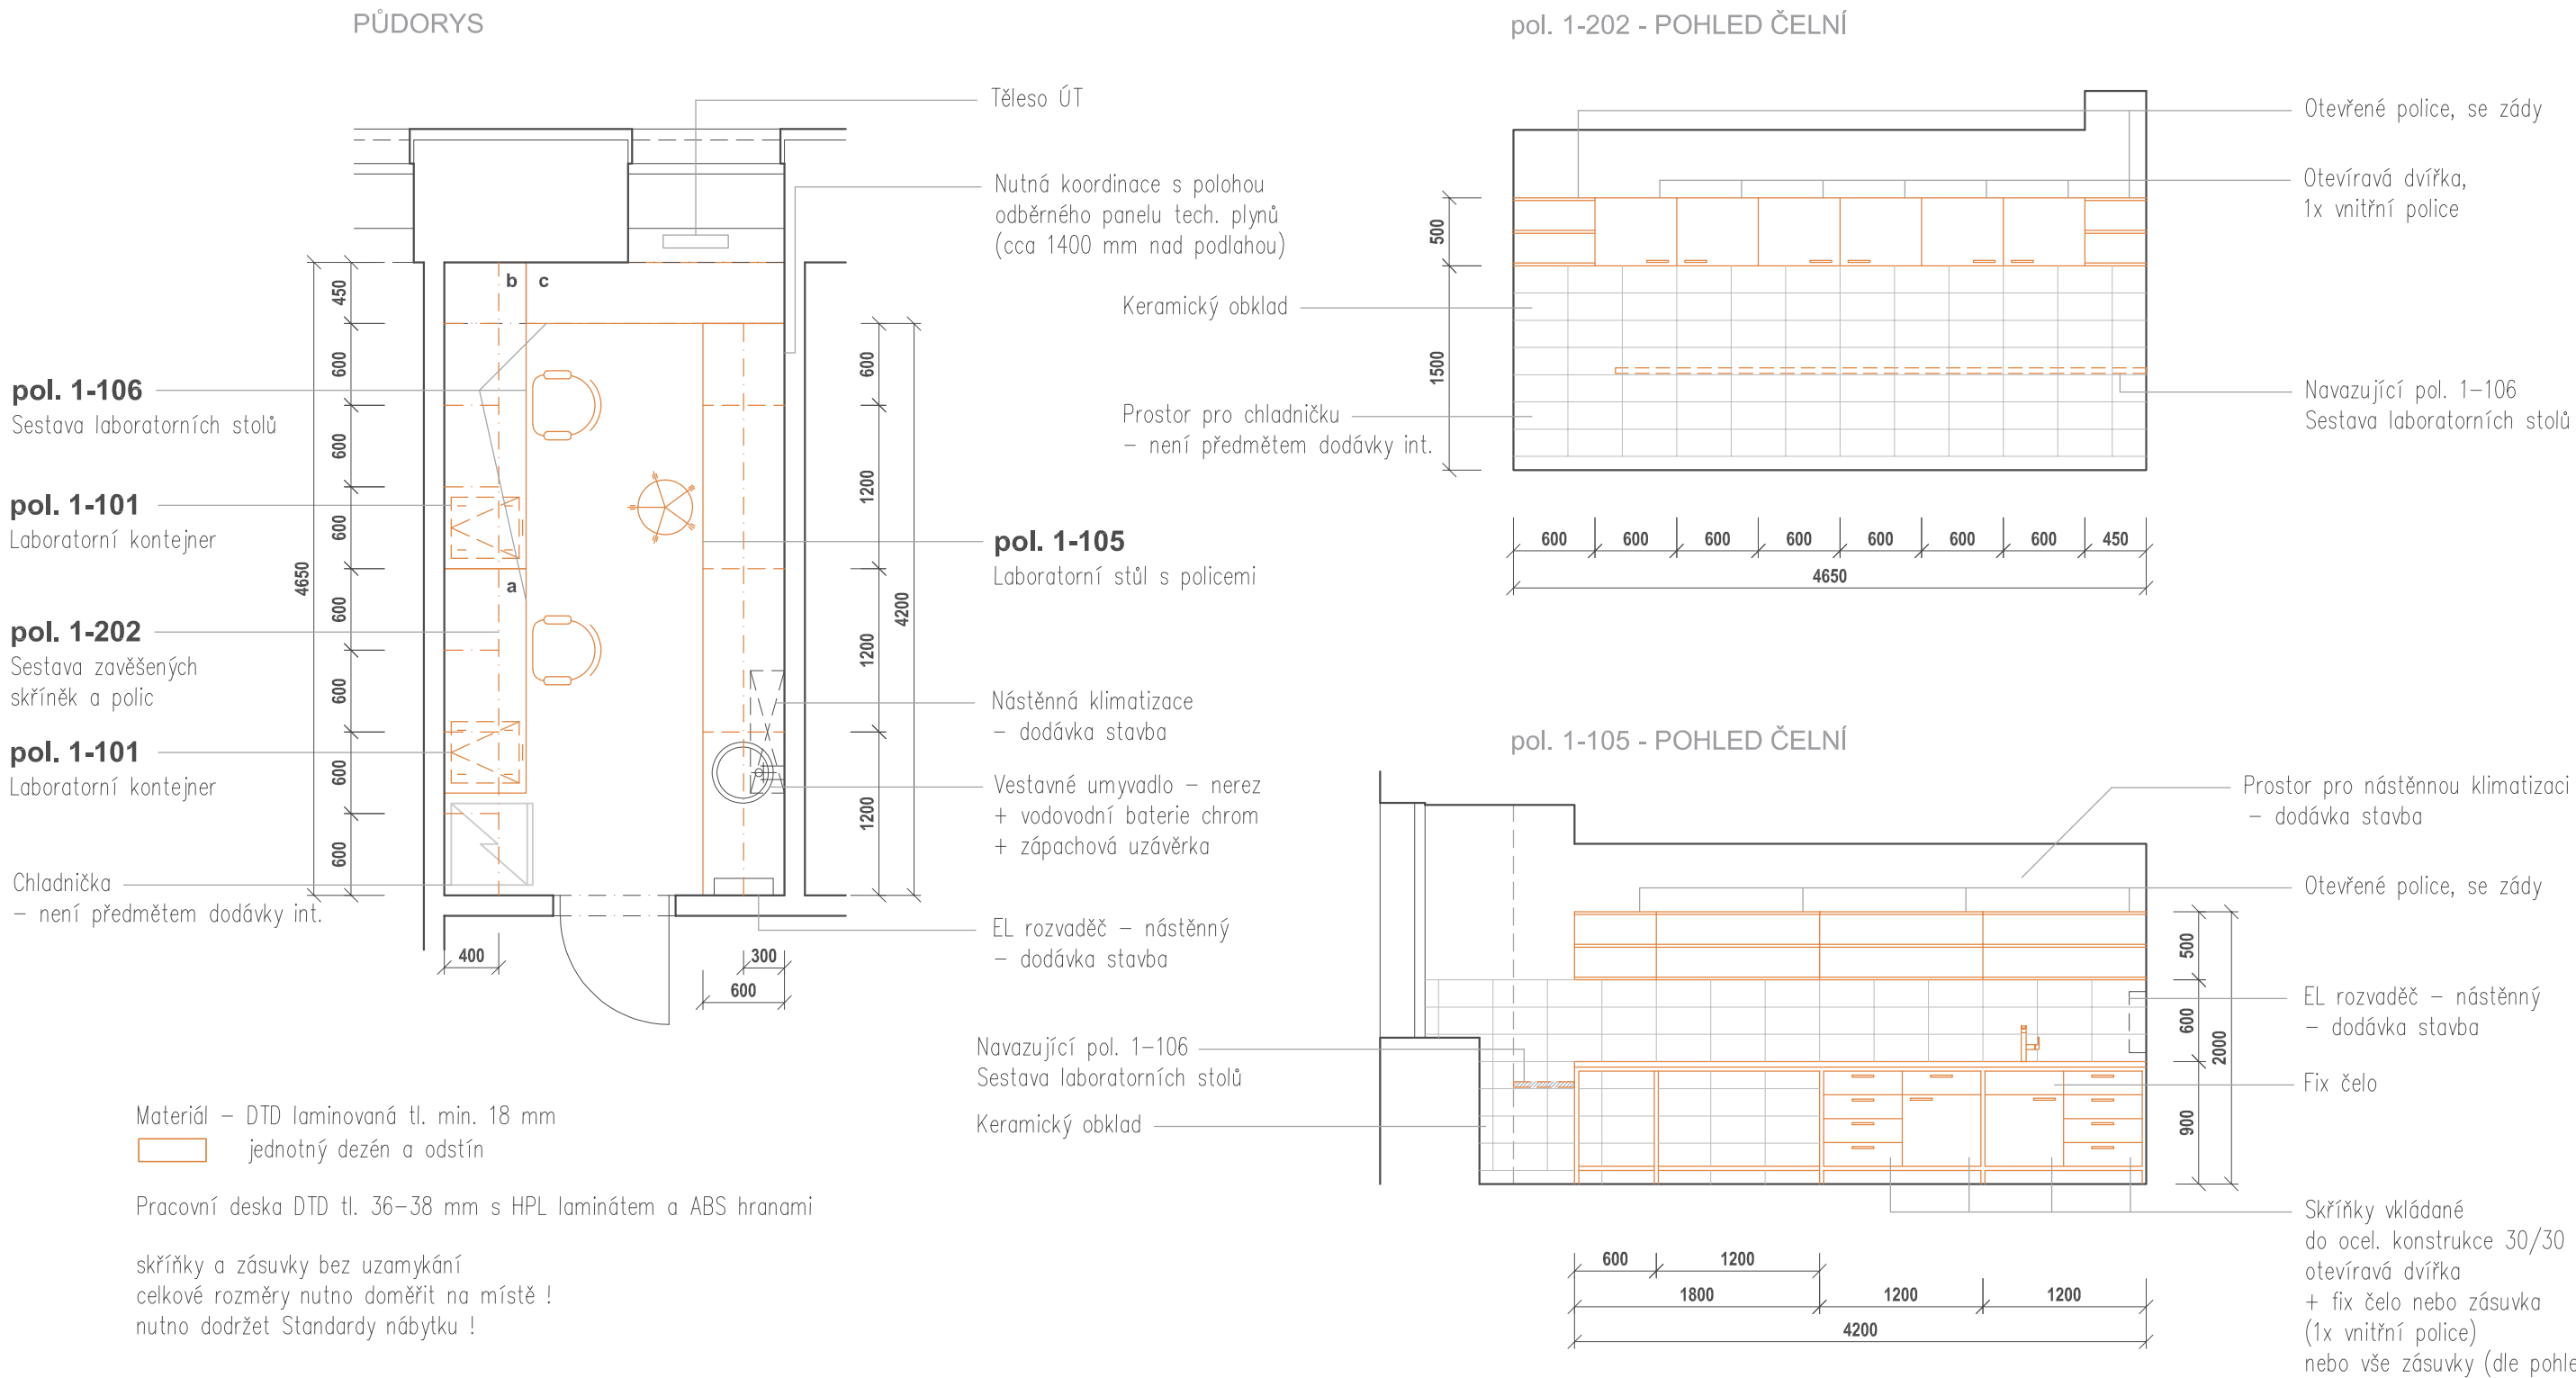

Podlaha: PVC + fabion v. 100 mm


Podhled: SDK + kazety, S.H. 2500/2785 mm

Stěny: keramický obklad v. 1400 (100) + malba




TABULKA N1008e.1 (m.č. N1008e LABORATOŘ)

PŮDORYS

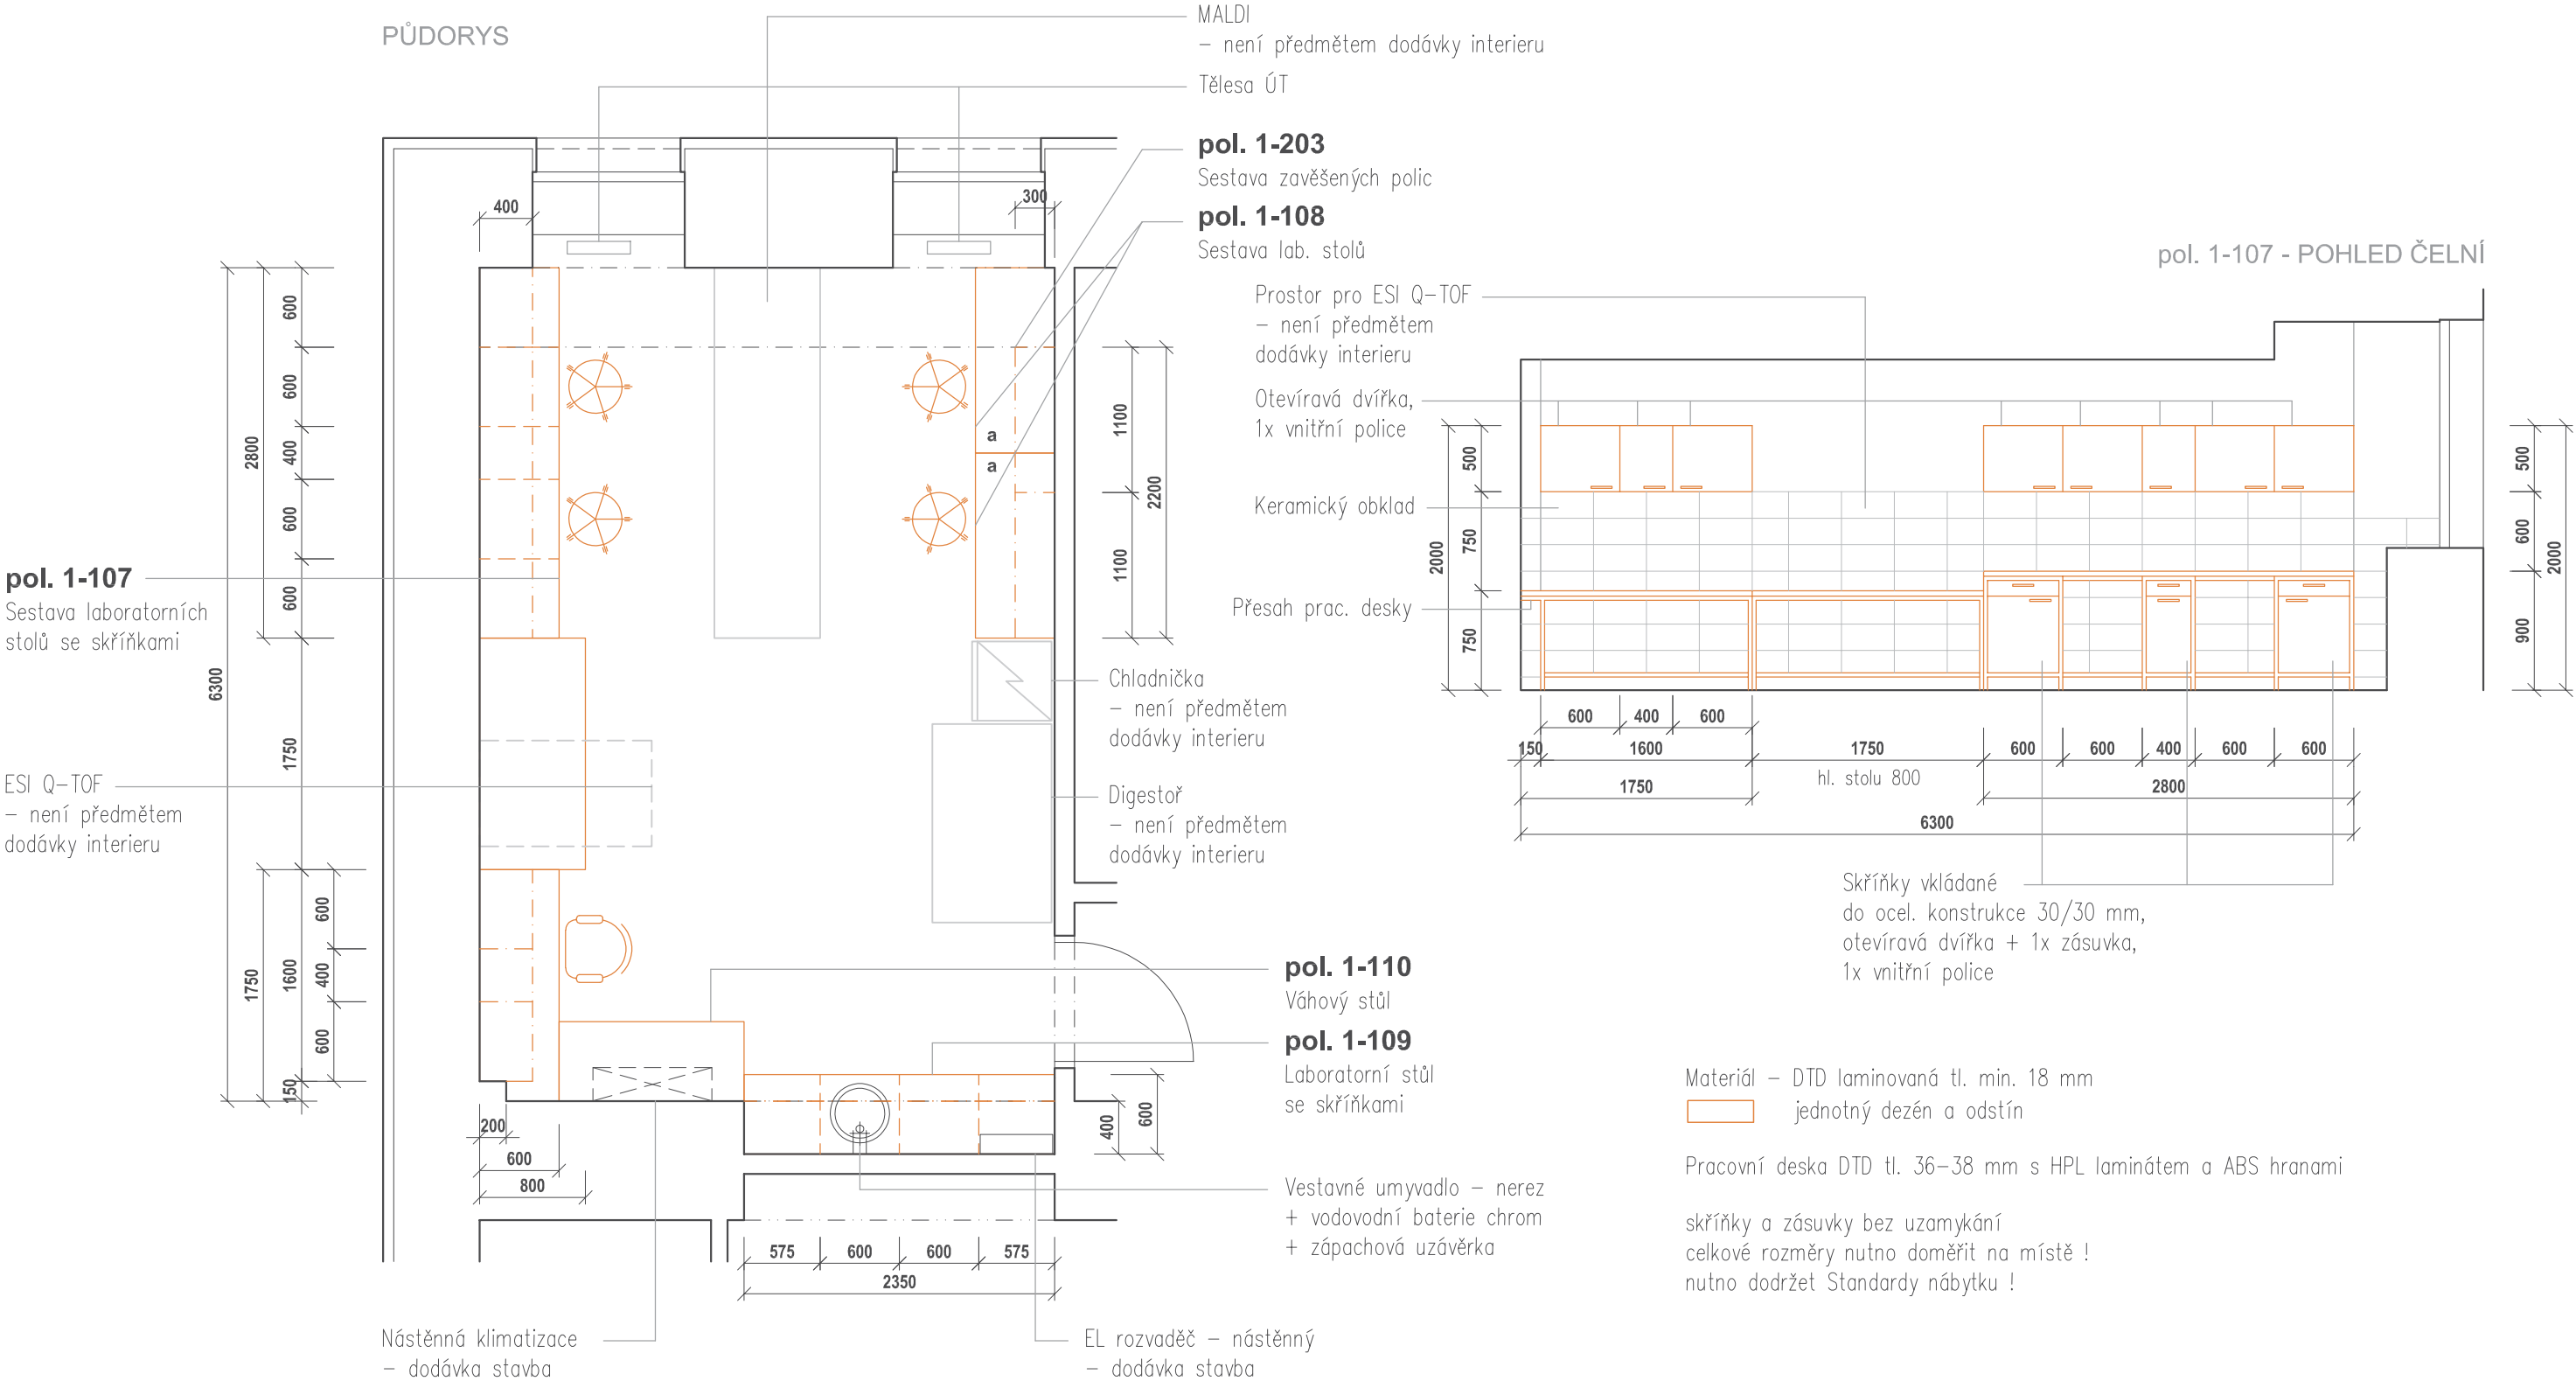


TABULKA N1008e.2 (m.č. N1008e LABORATOŘ)

pol. 1-203 - POHLED ČELNÍ

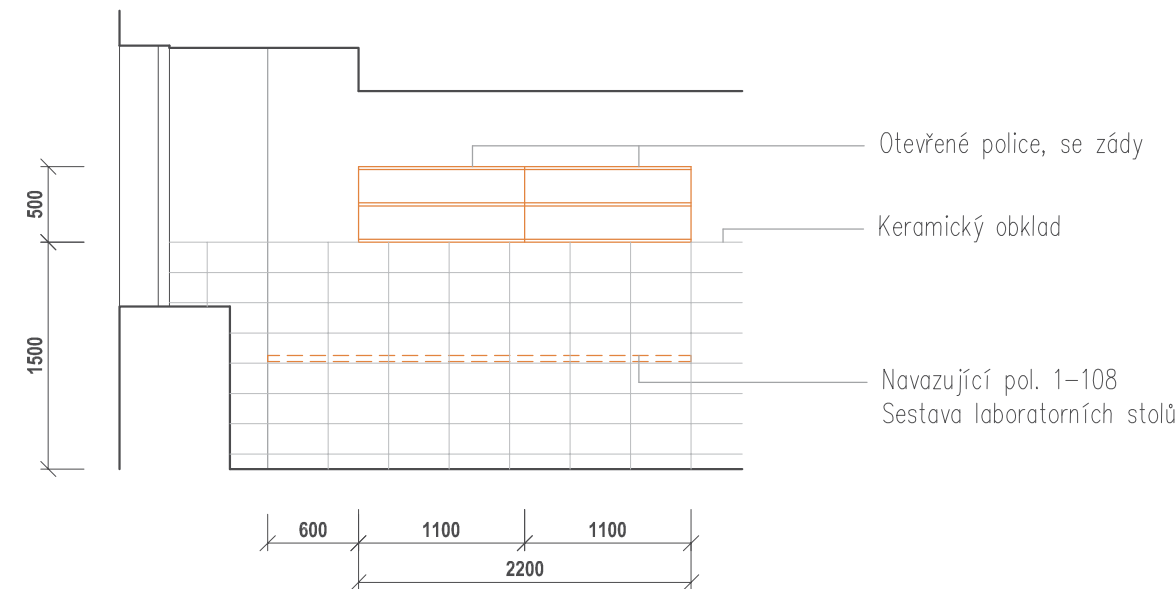

pol. 1-109 - POHLED ČELNÍ

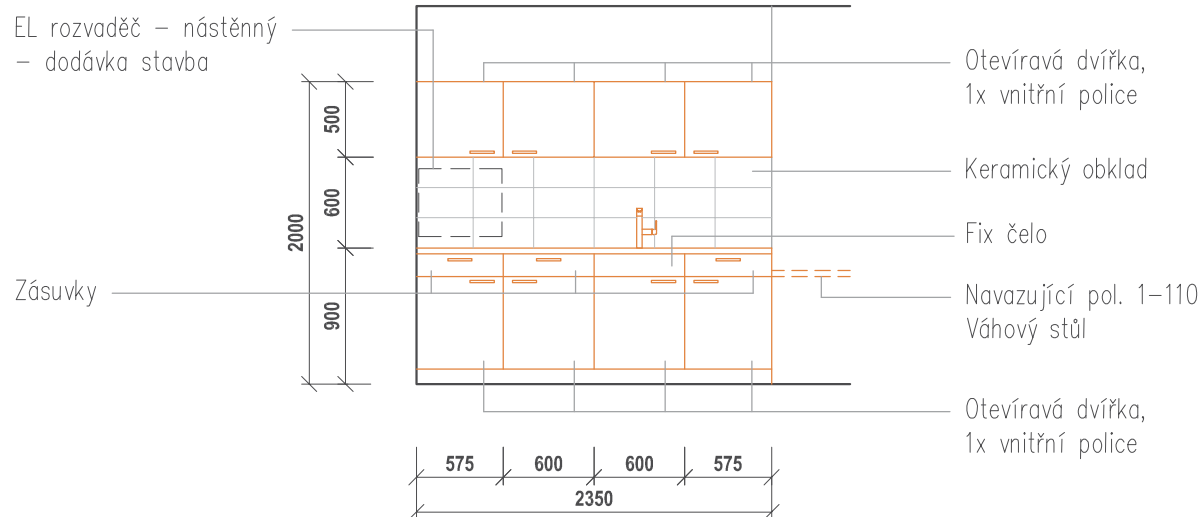

Materiál – DTD laminovaná tl. min. 18 mm  
jednotný dezén a odstín

Pracovní deska DTD tl. 36–38 mm s HPL laminátem a ABS hranami

skříňky a zásuvky bez uzamykání  
celkové rozměry nutno doměřit na místě !  
nutno dodržet Standardy nábytku !

TABULKA N1012 (m.č. N1012 ŠATNA)

PŮDORYS

19x pol. 1-603  
Šatní skříňka


EL rozvaděč – vestav.  
– dodávka stavba

13x pol. 1-603  
Šatní skříňka

pol. 1-705  
Šatnová lavice

Těleso ÚT

pol. 1-603 - POHLED ČELNÍ

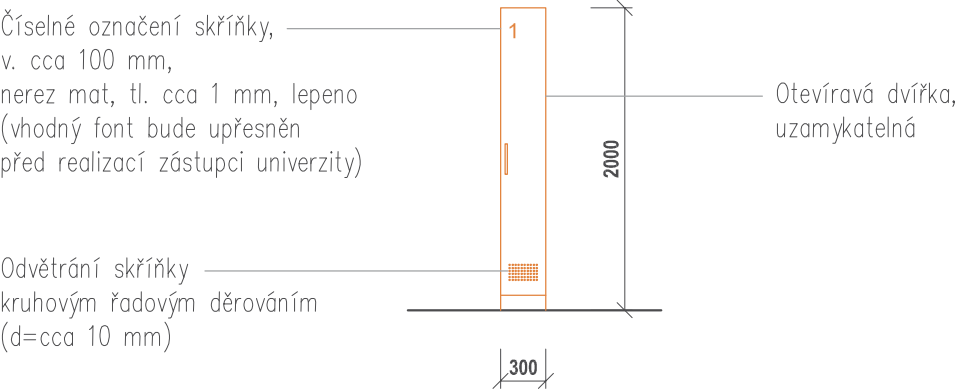


Materiály pro šatní skříňky  
dvířka – MDF lakovaná, jednotný odstín

korpusy – DTD laminovaná, tl. min. 18 mm, jednotný dezén a odstín  
celkové rozměry nutno doměřit na místě !  
nutno dodržet Standardy nábytku !

Poznámky  
Vnitřní vybavení skříněk – 1x horní police + 2x šatní háček.  
1 ks šatní skříňky bude mít vnitřní vybavení uzpůsobené  
užívání osobami se sníženou schopností pohybu a orientace.  
Šatní skříňky lze event. provést jako dvojskříňky.

TABULKA N1013 (m.č. N1013 LABORATOŘ)

PŮDORYS (otočeno o 90°)

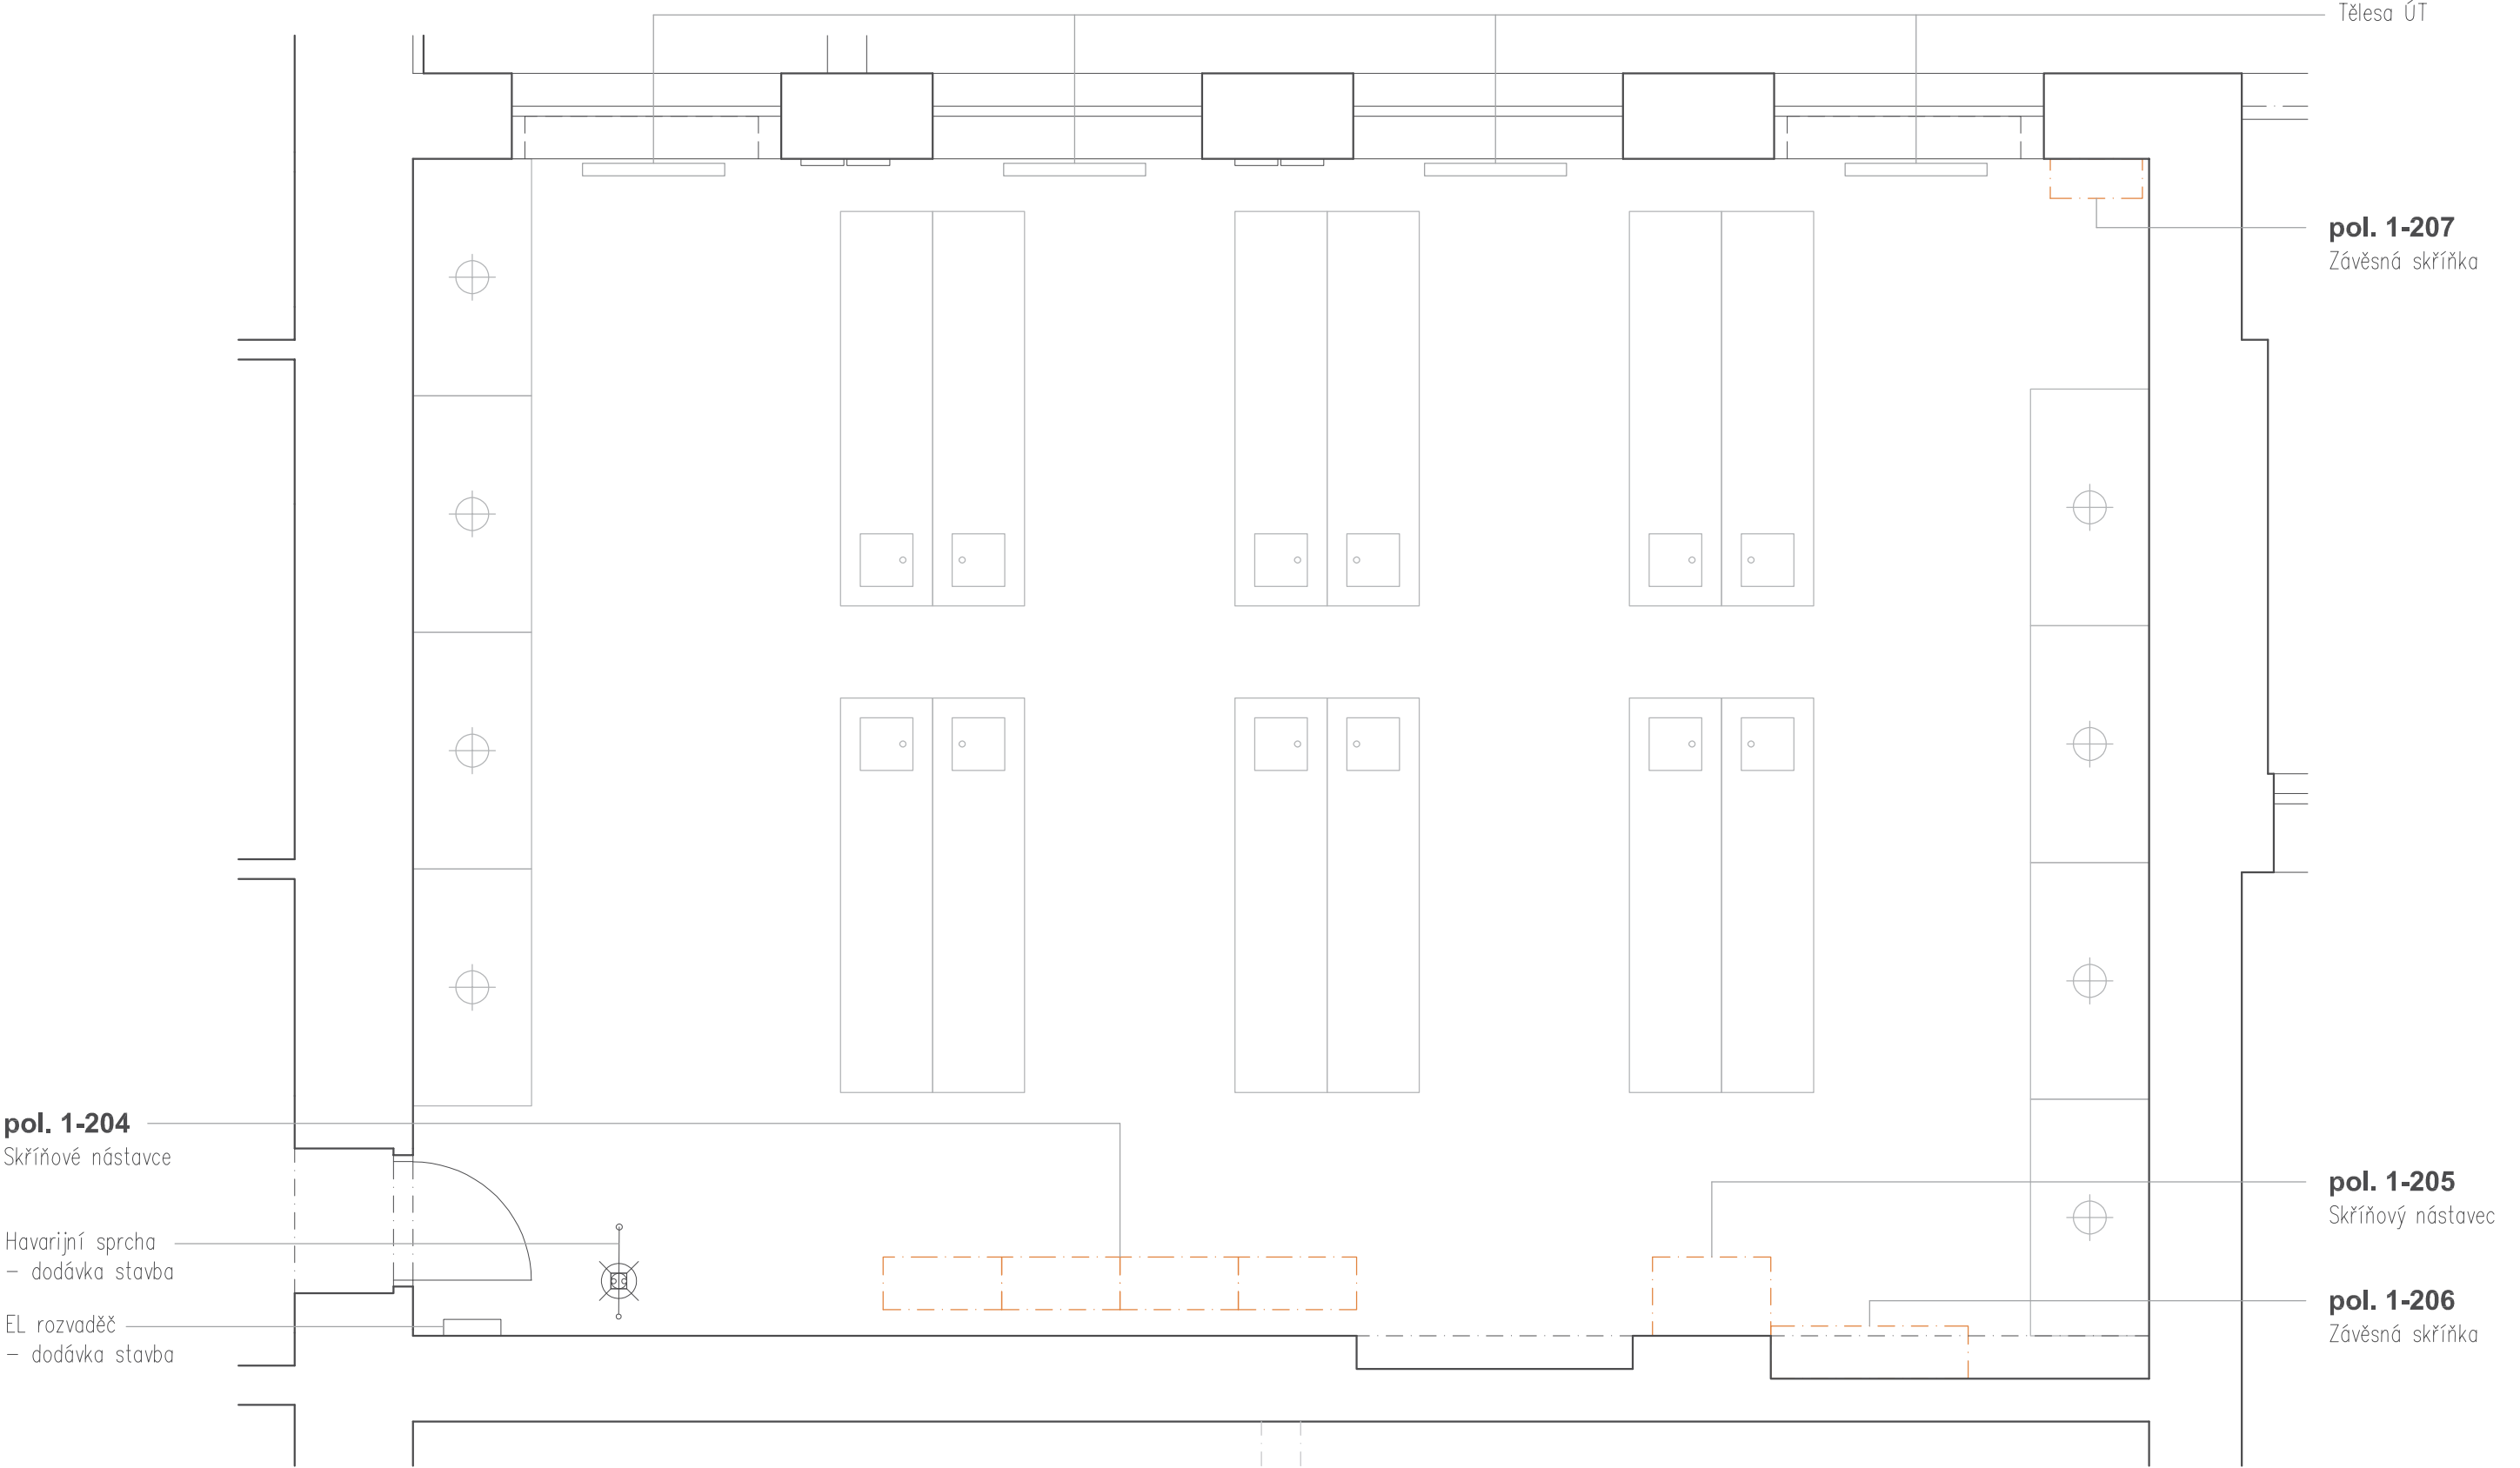


Podlaha: doplnění stávající keramické dlažby

Podhled: SDK + kazety, S.H. 3900 mm

Stěny: stávající keramický obklad + malba

TABULKA N1014 (m.č. N1014 SKLAD CHEMIKÁLIÍ)

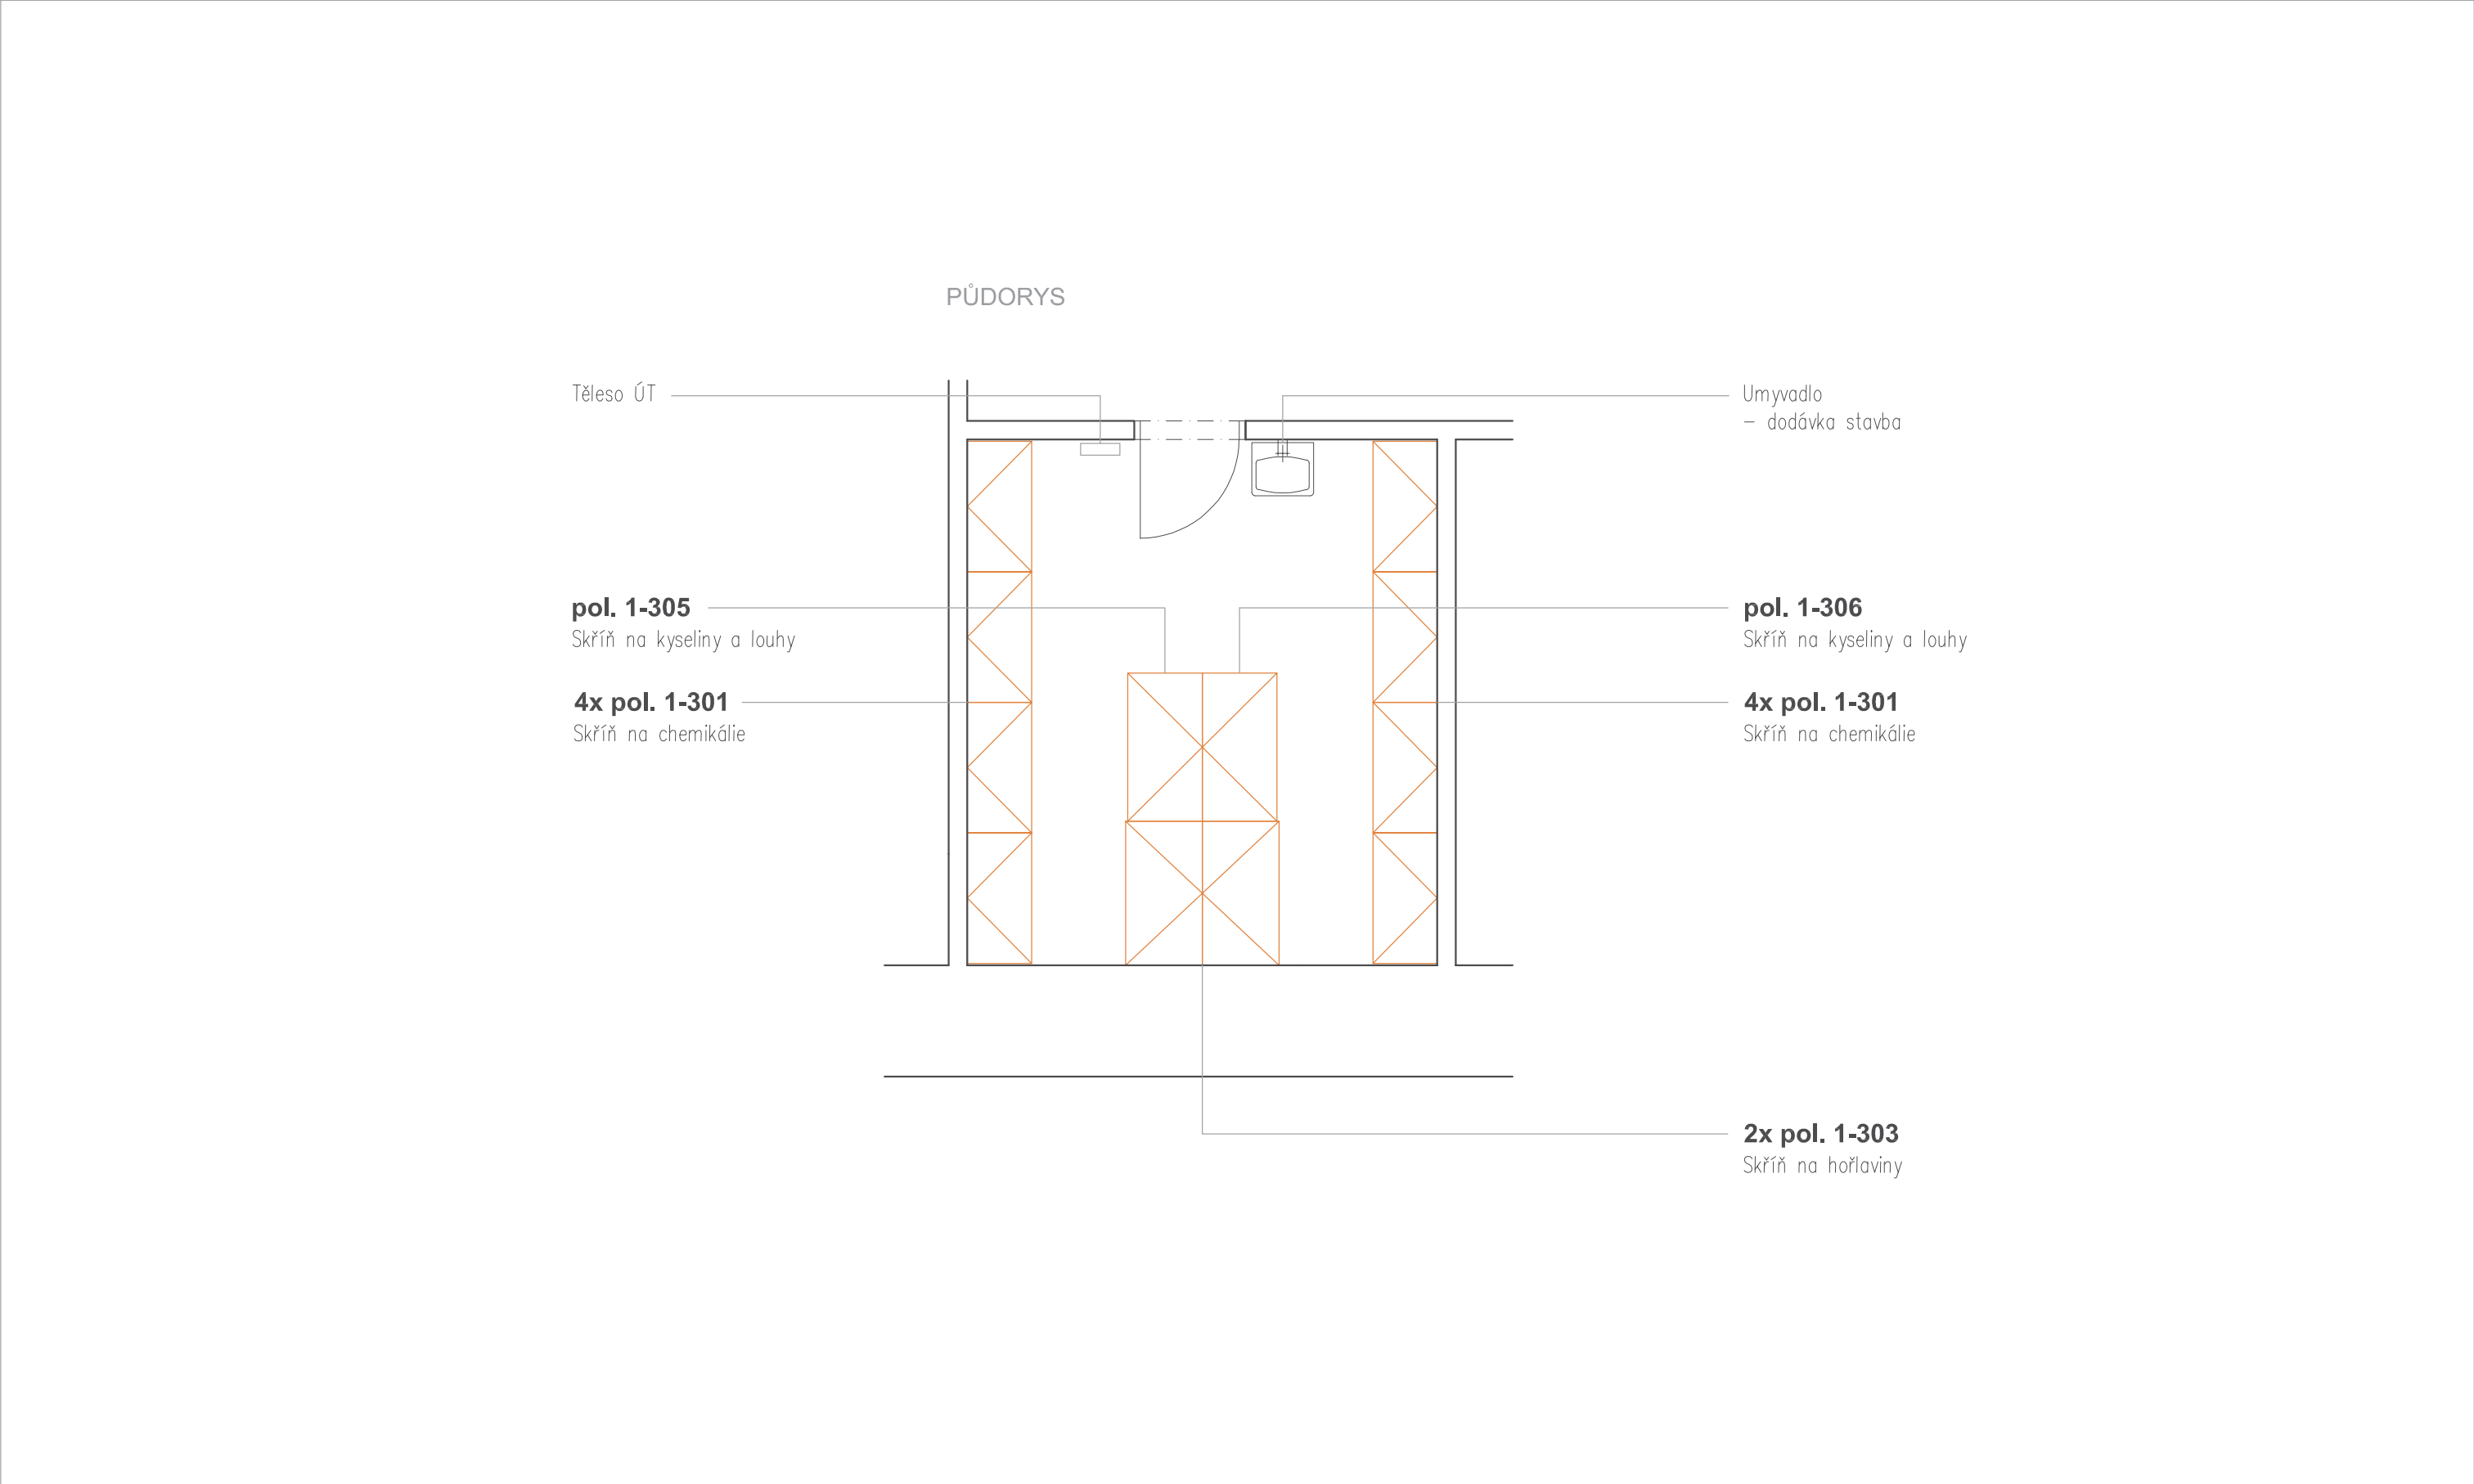

TABULKA N1016 (m.č. N1016 LABORATOŘ)

PŮDORYS

EL rozvaděč  
- dodávka stavba

Havarijní sprcha  
- dodávka stavba

Tělesa ÚT


pol. 1-208  
Zavěšené skříňky

Podlaha: doplnění stávající keramické dlažby

Podhled: kazetový, S.H. 2500 mm

Stěny: doplnění stávajícího keramického obkladu + malba

TABULKA N1017 (m.č. N1017 LABORATOŘ)

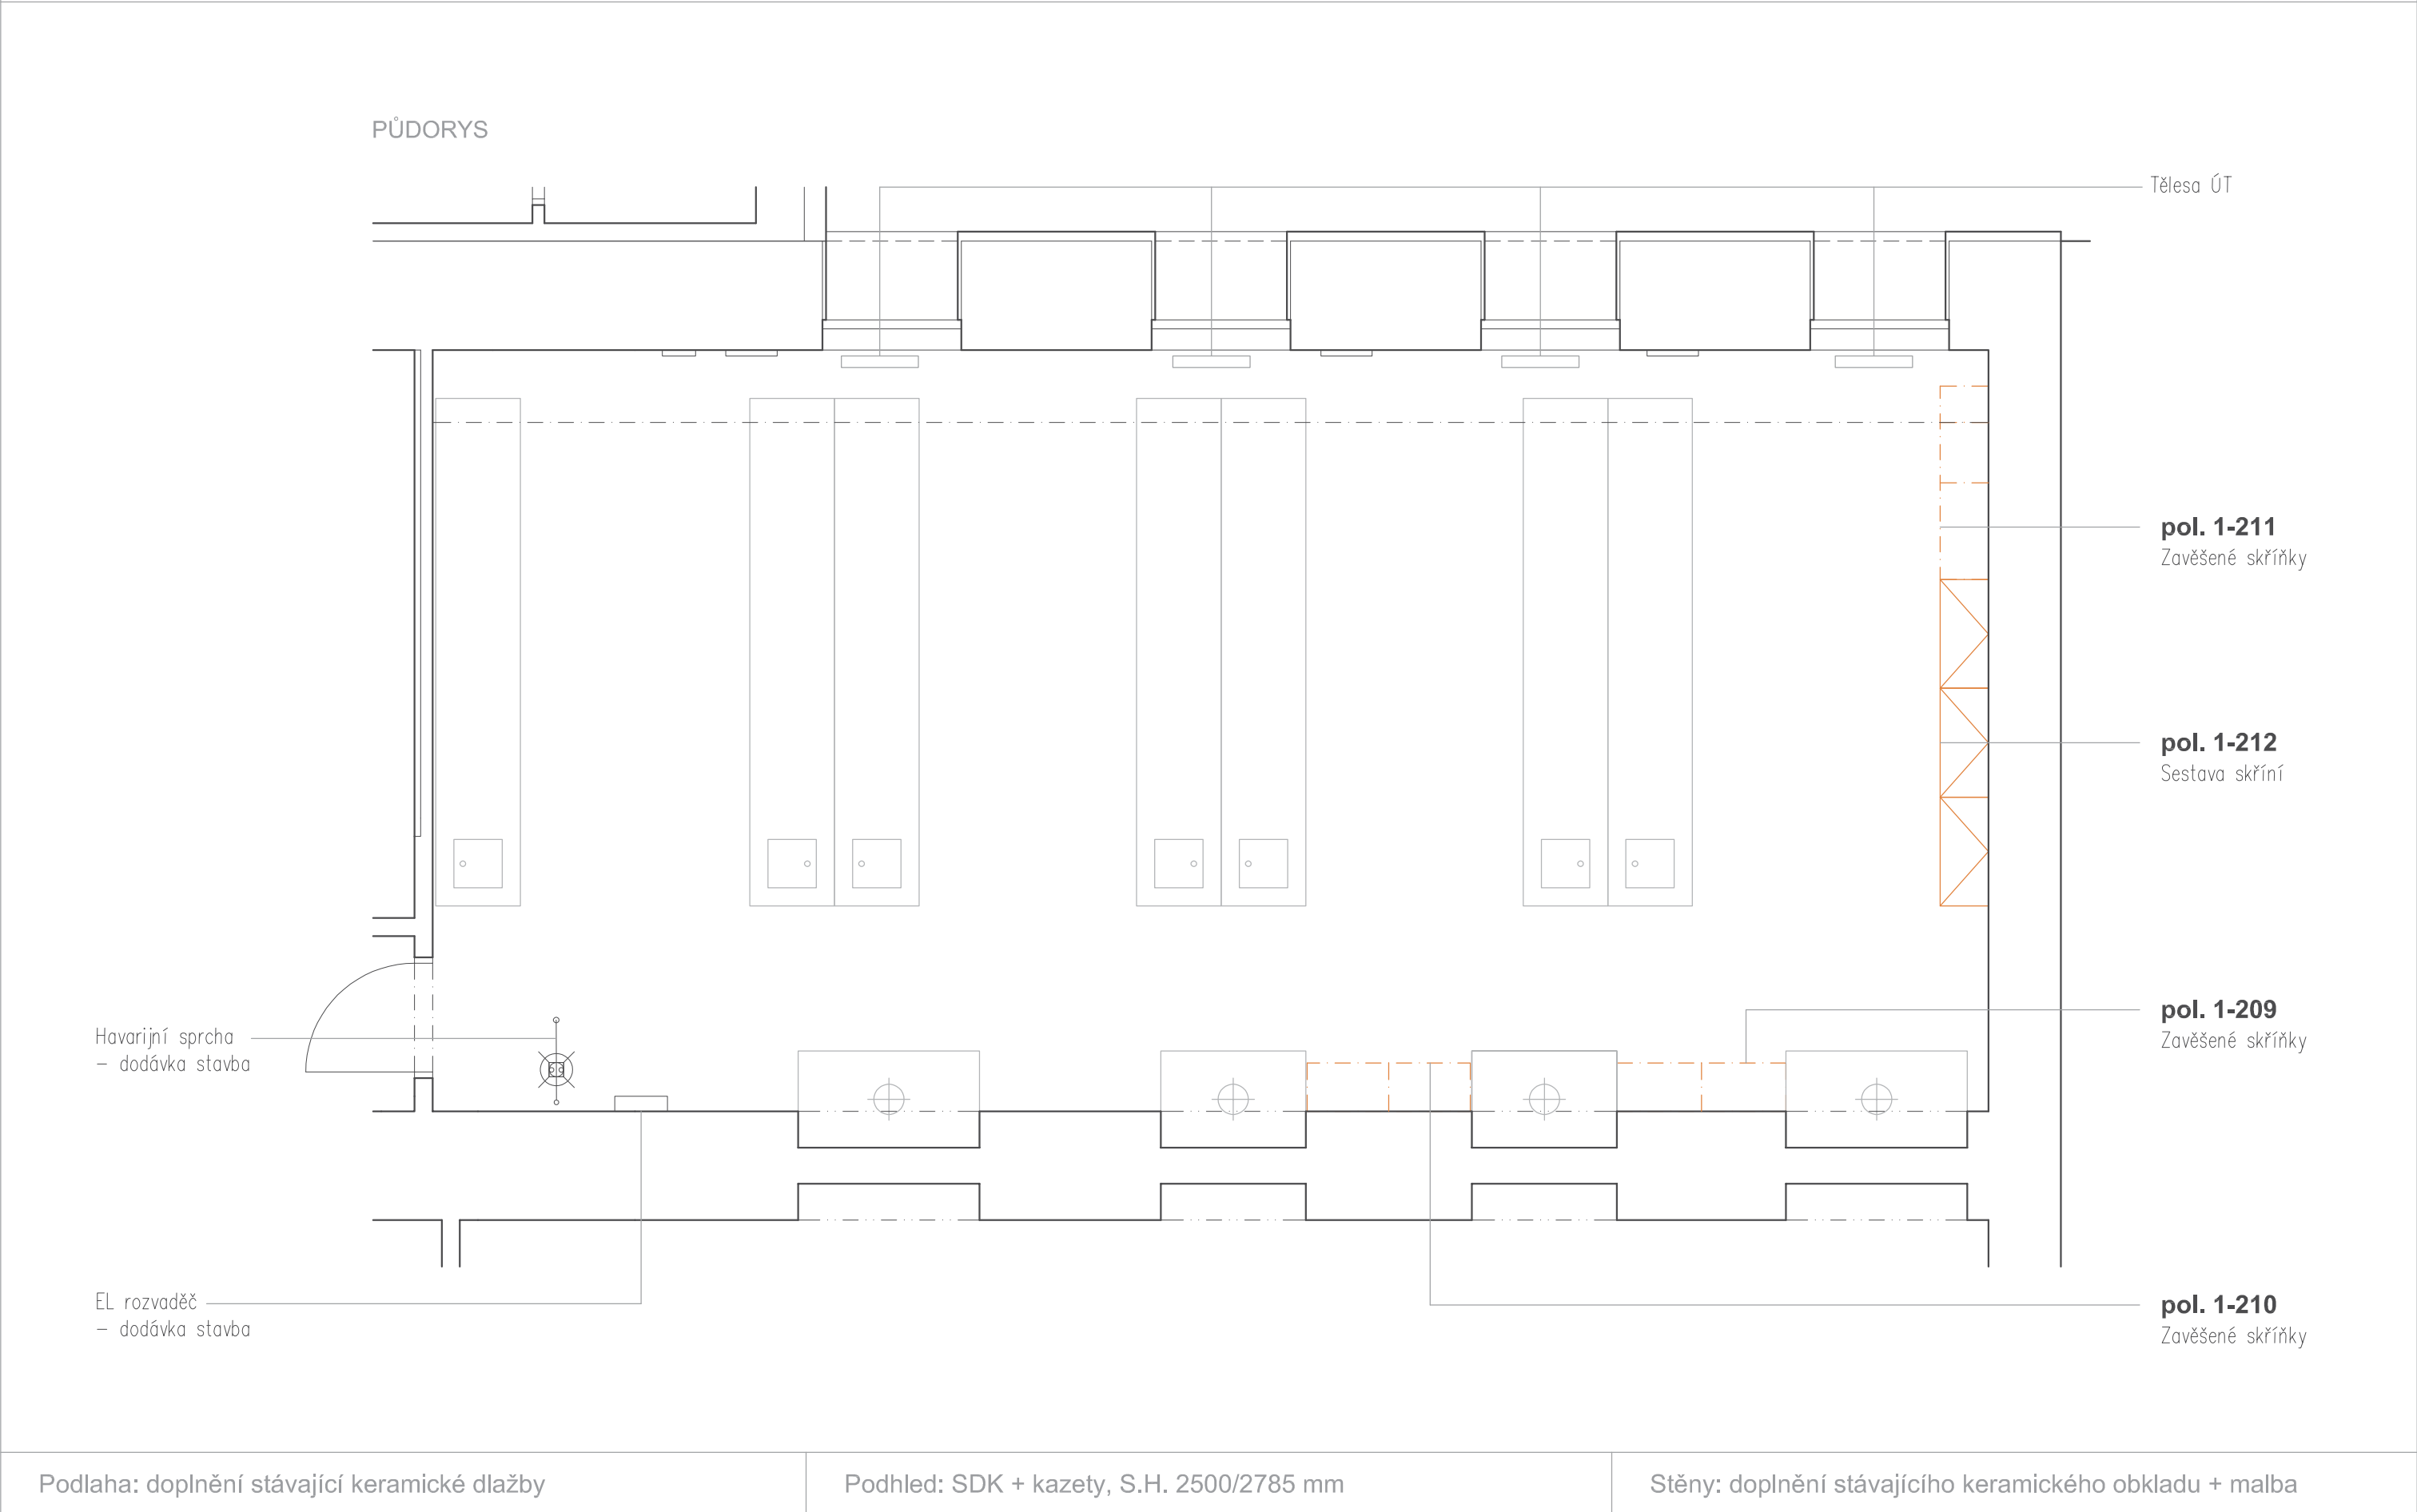

TABULKA N1018 (m.č. N1018 PŘÍPRAVNA)

