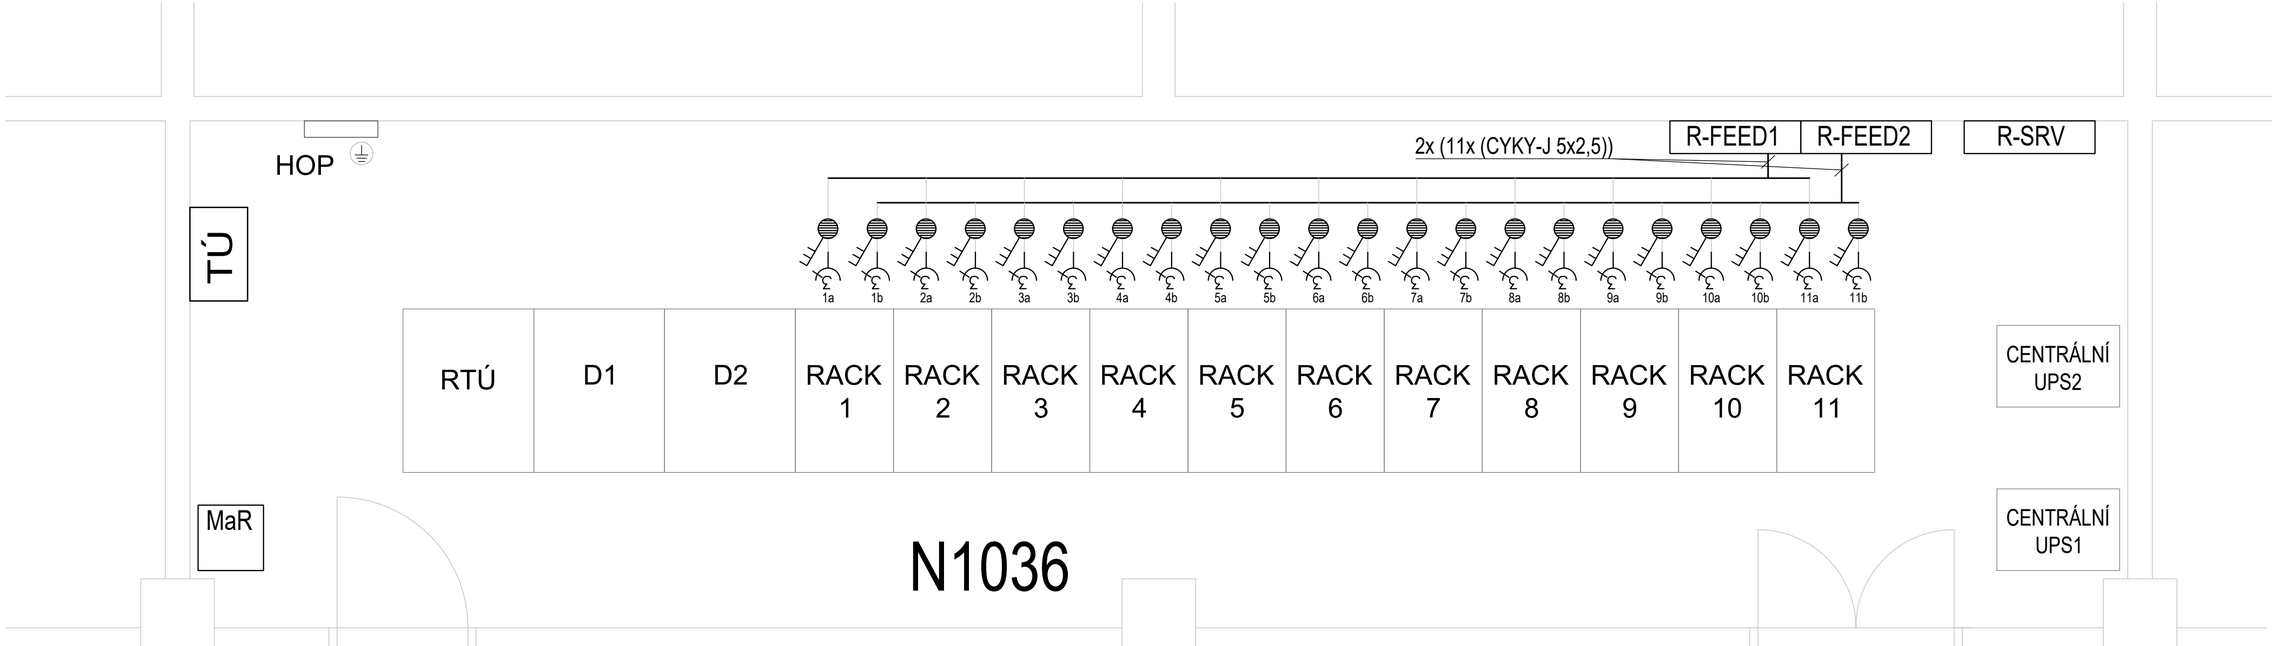

Rozvodná soustava NN: 3PEN AC 50Hz, 400/231V, TN-C
3NPE AC 50Hz, 400/231V, TN-C-S
Ochrana před úrazem elektrickým proudem (ČSN 33 2000 4-41 ed.3)
základní ochrana (ochrana před dotykem živých částí): izolací, kryty a přepážkami, polohou, zábranou
ochrana při poruše (ochrana před dotykem neživých částí): ochranné uzemnění, ochranné pospojování, automatické odpojení od zdroje
doplňková ochrana: proudové chrániče, doplňující ochranné pospojování
Vnější vlivy: dle protokolu vnějších vlivů

VYPRACOVAL:	Ing. Vojtěch Trubák	ZODP. PROJEKTANT:	Bc. David Kubát
MÍSTO STAVBY: Brno, Černá pole		KRAJ: Jihomoravský	
STAVEBNÍK: Mendelova univerzita v Brně, Zemědělská 1665/1, 613 00 Brno			

Puttner, s.r.o.
ŠUMAVSKÁ 416/15, 602 00 BRNO
tel. 541 210 038, fax. 541 212 207
e-mail: info@puttner.cz
ZAK.Č: 024-000xxx

STAVBA:
Úprava a dovystrojení serverovny v objektu Q

STUPEŇ DOKUMENTACE:	DPS
DATUM:	08/2024
FORMÁT:	3 x A4
OBSAH VÝKRESU: Elektroinstalace	
MĚŘÍTKO: 1:25	ČÍSLO VÝKRESU: 08