

MEN
MENDELOVA UNIVERZITA V BRNĚ
ZEMĚDĚLSKÁ 1, 613 00 BRNO

Investor	Mendelova univerzita v Brně
Generální projektant	AiD team a.s.
Hl. inženýr projektu	Ing. arch. Jiří BABÁNEK
Přímý zpracovatel	JMENO PRIMEHO ZPRACOVATELE




Revize	
00	2023 - 09 - 27
01	
02	
03	

Vypracoval	Jitka NOVÁKOVÁ, Ing. Patrik MÜLLER, Ing. arch. Jiří BABÁNEK
Ved. projektant	Ing. arch. Jiří BABÁNEK

Číslo zakázky	3502 - 10
Stavba	MEN
Stupeň	AST
Název PS - SO	SO 102.1 - LDF Rekonstrukce prostor ústavu 429 1.NP budova B - ČÁST 2
Část	
Název výkresu	KNIHA MÍSTNOSTÍ - STÁVAJÍCÍ STAV
Datum	2023 - 09 - 27
Formát	
Měřítko	

stavba	stupeň	číslo PS - SO	část	výkres	revize
MEN	AST	102.2	00	003	00

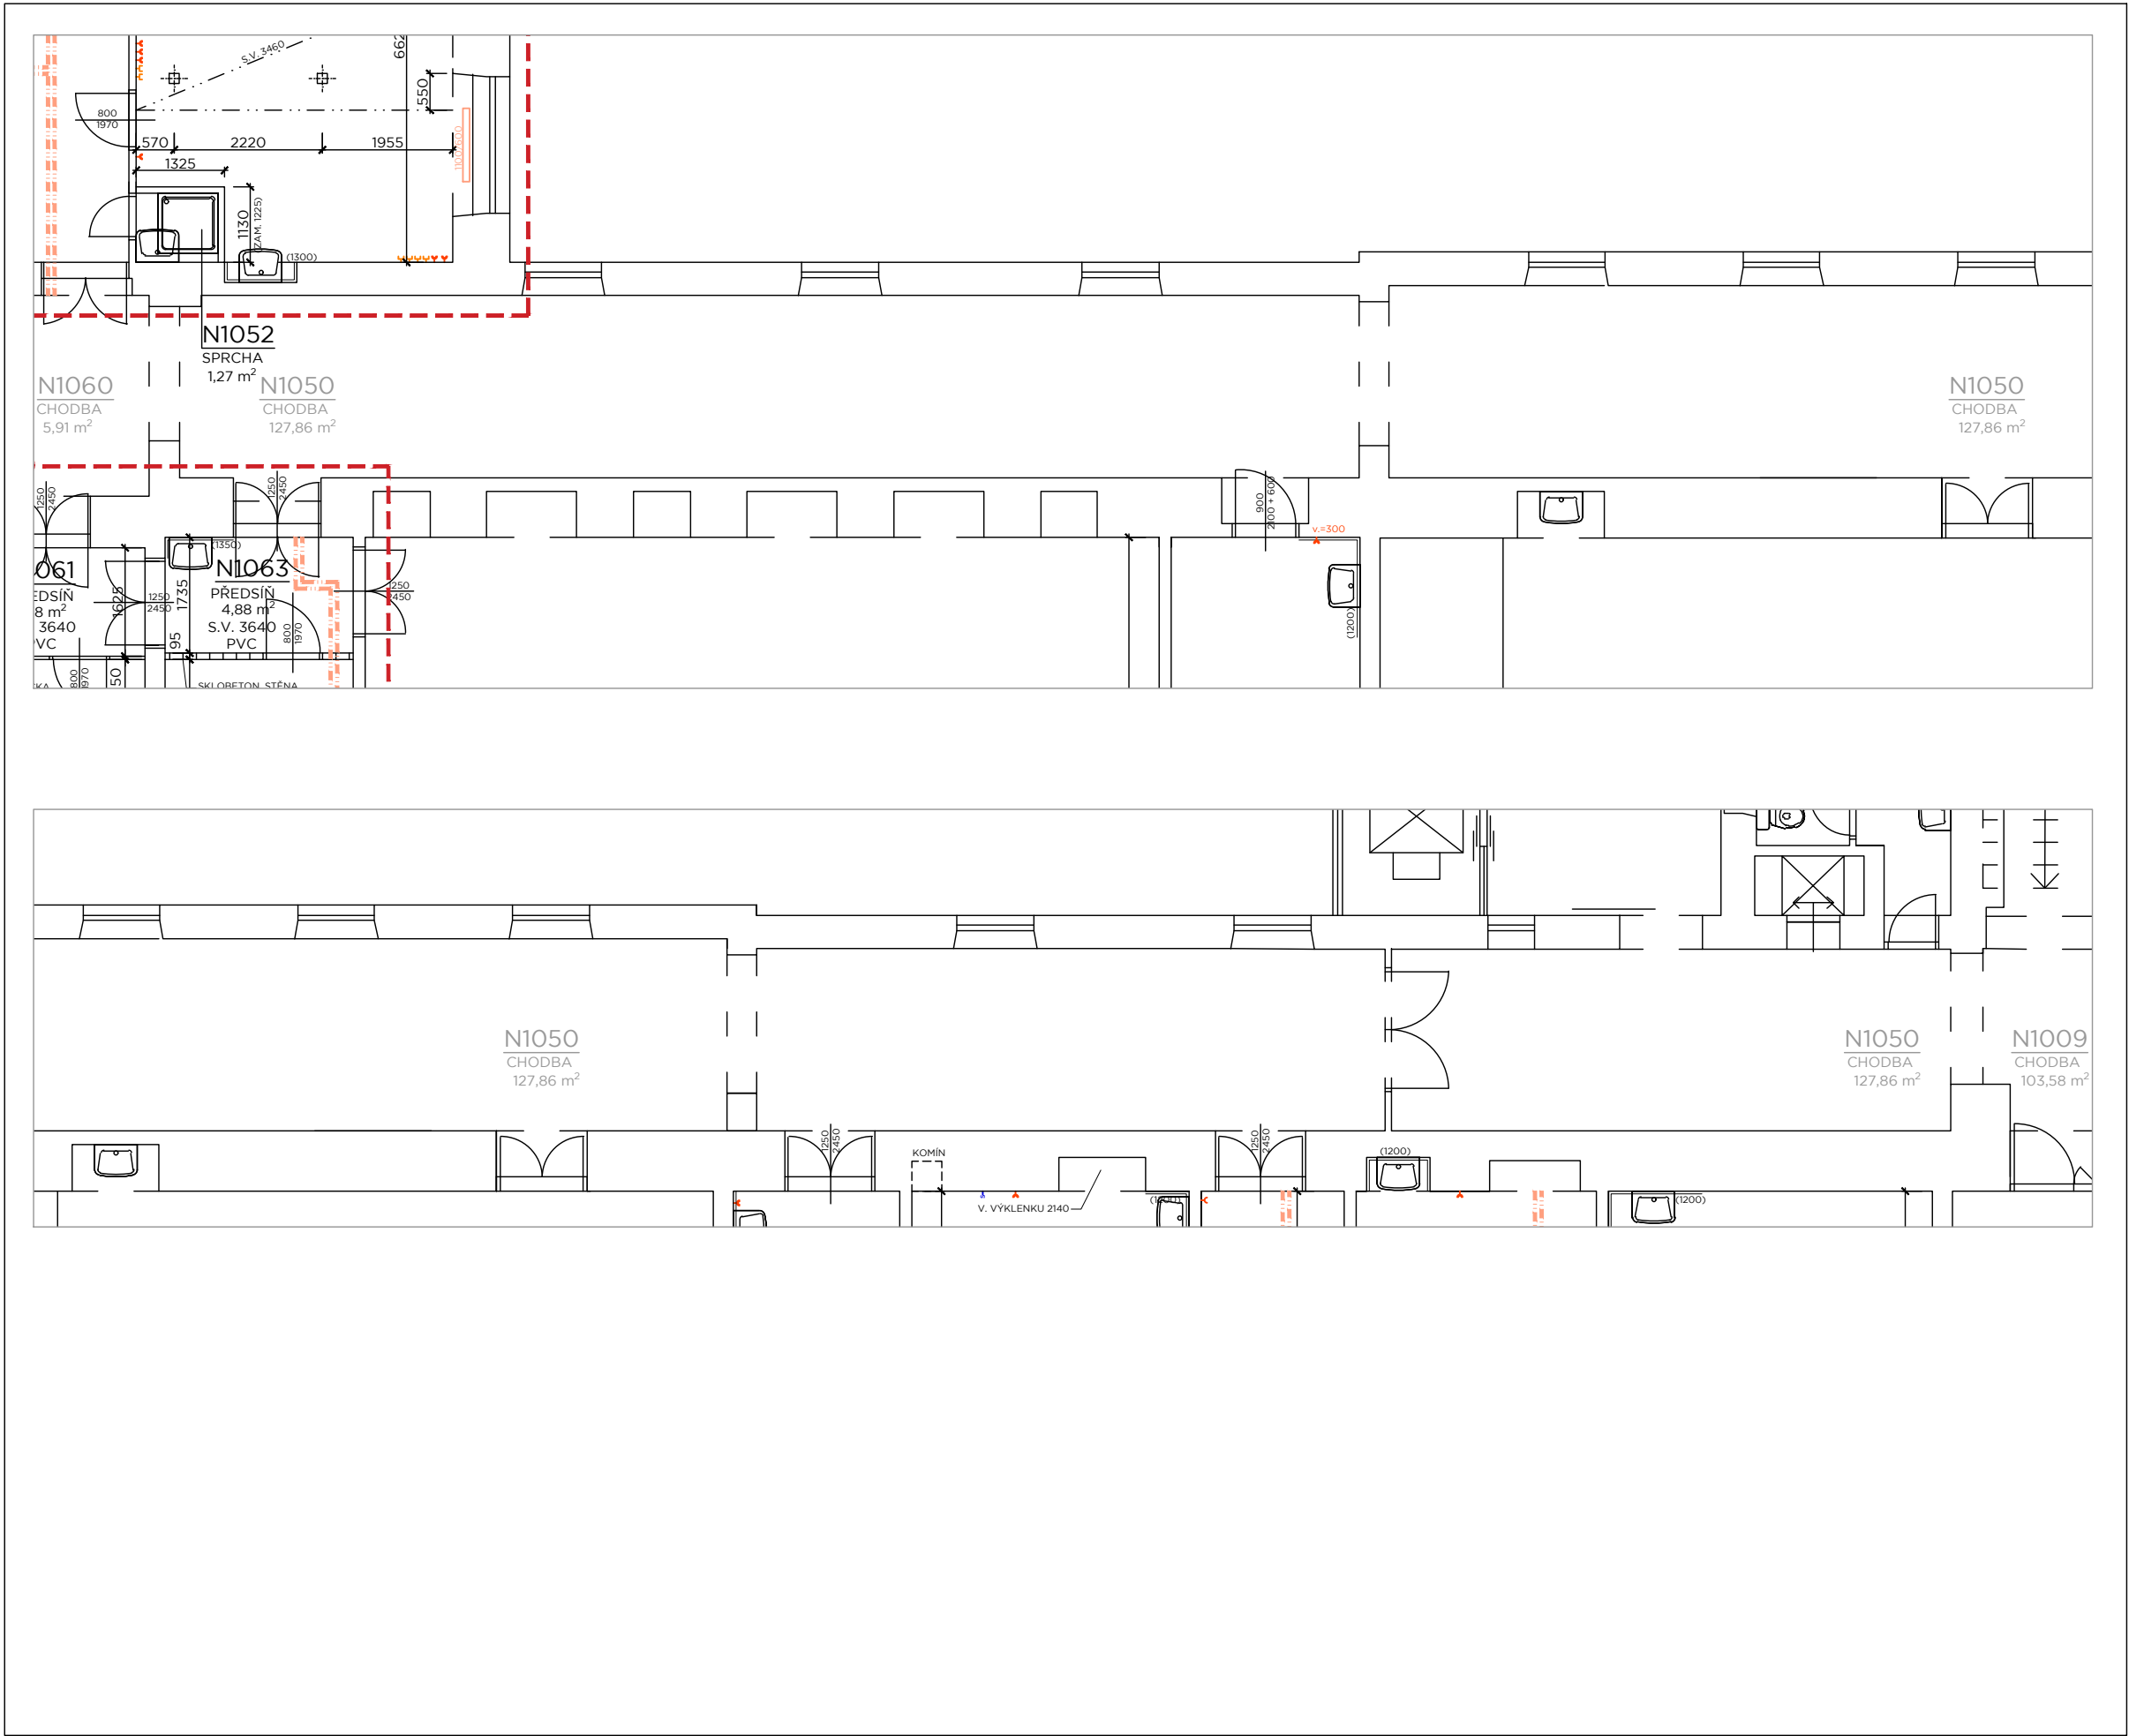

PARAMETRY PROSTŘEDÍ

vnější vlivy (dle ČSN 332000-5-51)
osvětlenost (Lx)
návrhová teplota (chlazení) / vlhkost
návrhová teplota (vytápění) / vlhkost
VZT nucené prostorové větrání
chlazení (indukční jednotka/split)

STAVEBNÍ PŘIPRAVENOST

podhled (výška)	děrovaný kazetový - 2860 mm/plný dřevěný 3490 mm
stěny (povrch)	dřevěný obklad
podlaha	PVC
stínění (zatemnění)
jiná stavební připravenost

ZÁSUVKY - SILNOPROUD

	počet
<input type="checkbox"/> 230V
<input type="checkbox"/> 230V - P (přepětová)
<input type="checkbox"/> 230V - UPS
<input type="checkbox"/> 230V - volný vývod
<input type="checkbox"/> 400V
<input type="checkbox"/> 400V - volný vývod

ZÁSUVKY - SLABOPROUD

	počet
<input type="checkbox"/> datové (2xRJ45)
<input type="checkbox"/> datové (1xRJ45)
<input type="checkbox"/> počet telefonů

PŘIVEZENÁ MÉDIA

	počet	centrální zdroj
<input type="checkbox"/> voda studená (S)	<input type="checkbox"/>
<input type="checkbox"/> voda teplá (T)	<input type="checkbox"/>
<input type="checkbox"/> stlačený vzduch (SV)	<input type="checkbox"/>
<input type="checkbox"/> zemní plyn (P)	<input type="checkbox"/>

POZNÁMKA

.....

.....

.....

.....

.....

.....

.....

.....

.....

.....

DATUM, PODPIS


2023 - 09 - 27

OZNAČENÍ / NÁZEV MÍSTNOSTI

N1050 - CHODBA

STAVBA	STUPEŇ	ČÍSLO PS - SO	ČÁST	VÝKRES	REVIZE
MEN	KM	102.2	01	1050	00
PROJECT	PHASE	BUILDING TITLE	PART	NO.	REVISION



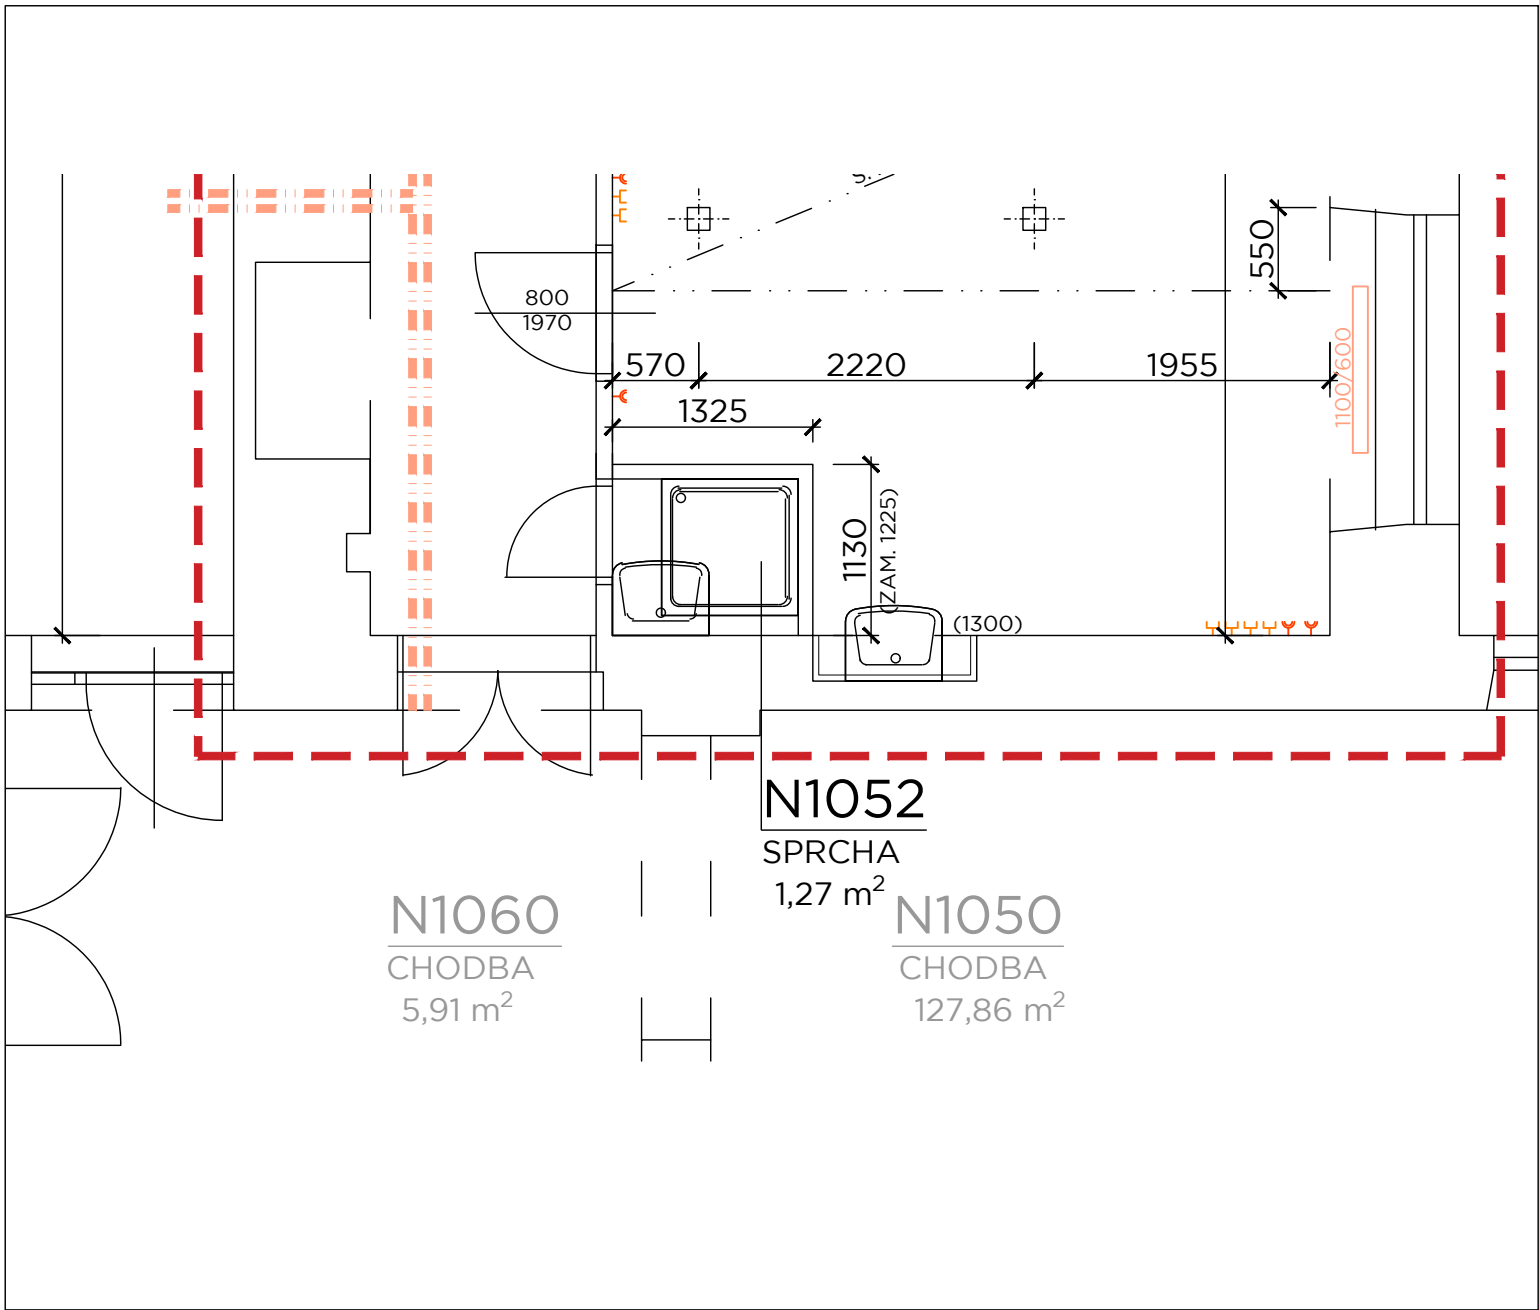

PARAMETRY PROSTŘEDÍ

vnější vlivy (dle ČSN 332000-5-51)
osvětlenost (Lx)
teplota v letním období/vlhkost
teplota v zimním období/vlhkost
VZT nucené prostorové větrání
chlazení (indukční jednotka/split)

STAVEBNÍ PŘÍPRAVENOST

podhled (výška)
stěny (povrch)	keramický obklad
podlaha	keramická dlažba
stínění (zatemnění)
jiná stavební připravenost

ZÁSUVKY - SILNOPROUD

	počet
<input type="checkbox"/> 230V
<input type="checkbox"/> 230V - P (přepětová)
<input type="checkbox"/> 230V - UPS
<input type="checkbox"/> 230V - volný vývod
<input type="checkbox"/> 400V
<input type="checkbox"/> 400V - volný vývod

ZÁSUVKY - SLABOPROUD

	počet
<input type="checkbox"/> datové (2×RJ45)
<input type="checkbox"/> datové (1×RJ45)
<input type="checkbox"/> počet telefonů

PŘIVEZENÁ MÉDIA

	počet	centrální zdroj
<input checked="" type="checkbox"/> voda studená (S)	2	<input type="checkbox"/>
<input checked="" type="checkbox"/> voda teplá (T)	2	<input type="checkbox"/>
<input type="checkbox"/> stlačený vzduch (SV)	<input type="checkbox"/>
<input type="checkbox"/> zemní plyn (P)	<input type="checkbox"/>

POZNÁMKA

.....
.....
.....
.....
.....
.....
.....
.....
.....
.....


DATUM, PODPIS

2023 - 09 - 27

OZNAČENÍ / NÁZEV MÍSTNOSTI

N1052 - SPRCHA

STAVBA	STUPEŇ	ČÍSLO PS - SO	ČÁST	VÝKRES	REVIZE
MEN	KM	102.2	01	1052	00
PROJECT	PHASE	BUILDING TITLE	PART	NO.	REVISION

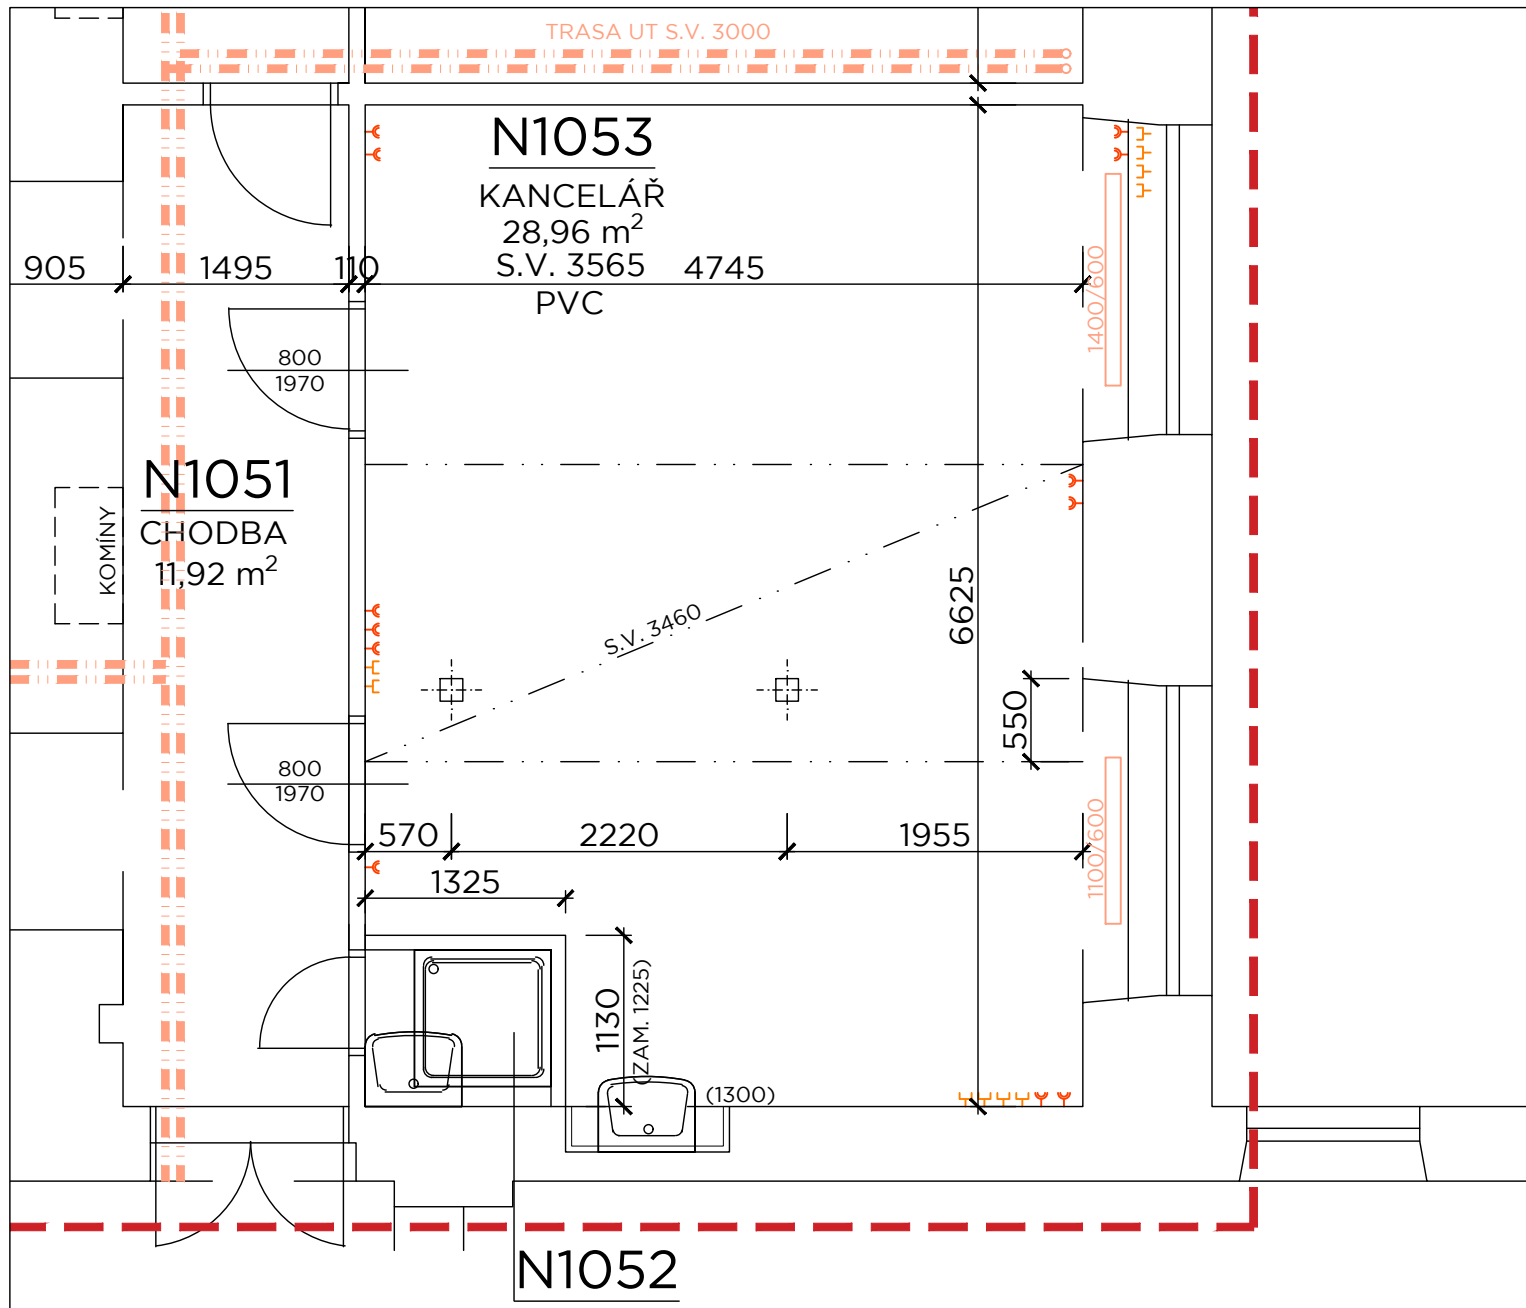

PARAMETRY PROSTŘEDÍ

vnější vlivy (dle ČSN 332000-5-51)	
osvětlenost (Lx)	
teplota v letním období/vlhkost	
teplota v zimním období/vlhkost	
VZT nucené prostorové větrání	
chlazení (indukční jednotka/split)	

STAVEBNÍ PŘÍPRAVENOST

podhled (výška)	
stěny (povrch)	omítka (malba)
podlaha	PVC
stínění (zatemnění)	ano, vnitřní horizontální žaluzie do oken
jiná stavební připravenost	

ZÁSUVKY - SILNOPROUD

	počet
<input checked="" type="checkbox"/> 230V	12 x 2
<input type="checkbox"/> 230V - P (přepětová)	
<input type="checkbox"/> 230V - UPS	
<input type="checkbox"/> 230V - volný vývod	
<input type="checkbox"/> 400V	
<input type="checkbox"/> 400V - volný vývod	

ZÁSUVKY - SLABOPROUD

	počet
<input checked="" type="checkbox"/> datové (2xRJ45)	5
<input type="checkbox"/> datové (1xRJ45)	
<input type="checkbox"/> počet telefonů	

PŘIVEZENÁ MÉDIA

	počet	centrální zdroj
<input checked="" type="checkbox"/> voda studená (S)	1	<input type="checkbox"/>
<input checked="" type="checkbox"/> voda teplá (T)	1	<input type="checkbox"/>
<input type="checkbox"/> stlačený vzduch (SV)		<input type="checkbox"/>
<input type="checkbox"/> zemní plyn (P)		<input type="checkbox"/>

POZNÁMKA

.....

.....

.....

.....

.....

.....

.....

.....

.....

.....

DATUM, PODPIS

2023 - 09 - 27


OZNAČENÍ / NÁZEV MÍSTNOSTI

N1053 - KANCELÁŘ

AiD team

MEN

STAVBA	STUPEŇ	ČÍSLO PS - SO	ČÁST	VÝKRES	REVIZE
MEN	KM	102.2	01	1053	00
PROJECT	PHASE	BUILDING TITLE	PART	NO.	REVISION

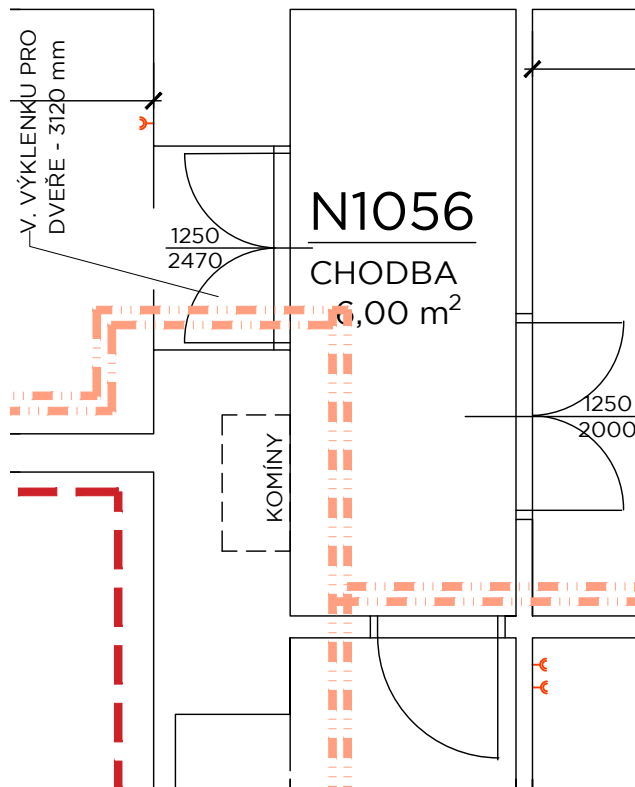

PARAMETRY PROSTŘEDÍ

vnější vlivy (dle ČSN 332000-5-51)
osvětlenost (Lx)
teplota v letním období/vlhkost
teplota v zimním období/vlhkost
VZT nucené prostorové větrání
chlazení (indukční jednotka/split)

STAVEBNÍ PŘÍPRAVENOST

podhled (výška)
stěny (povrch)	omítka (malba)
podlaha	PVC
stínění (zatemnění)
jiná stavební připravenost

ZÁSUVKY - SILNOPROUD

	počet
<input type="checkbox"/> 230V
<input type="checkbox"/> 230V - P (přepětová)
<input type="checkbox"/> 230V - UPS
<input type="checkbox"/> 230V - volný vývod
<input type="checkbox"/> 400V
<input type="checkbox"/> 400V - volný vývod

ZÁSUVKY - SLABOPROUD

	počet
<input type="checkbox"/> datové (2xRJ45)
<input type="checkbox"/> datové (1xRJ45)
<input type="checkbox"/> počet telefonů

PŘÍVEDENÁ MÉDIA

	počet	centrální zdroj
<input type="checkbox"/> voda studená (S)	<input type="checkbox"/>
<input type="checkbox"/> voda teplá (T)	<input type="checkbox"/>
<input type="checkbox"/> stlačený vzduch (SV)	<input type="checkbox"/>
<input type="checkbox"/> zemní plyn (P)	<input type="checkbox"/>

POZNÁMKA

.....
.....
.....
.....
.....
.....
.....
.....
.....
.....

DATUM, PODPIS

2023 - 09 - 27


OZNAČENÍ / NÁZEV MÍSTNOSTI

N1056 - CHODBA

AiD team

MEN

STAVBA	STUPEŇ	ČÍSLO PS - SO	ČÁST	VÝKRES	REVIZE
MEN	KM	102.2	01	1056	00
PROJECT	PHASE	BUILDING TITLE	PART	NO.	REVISION

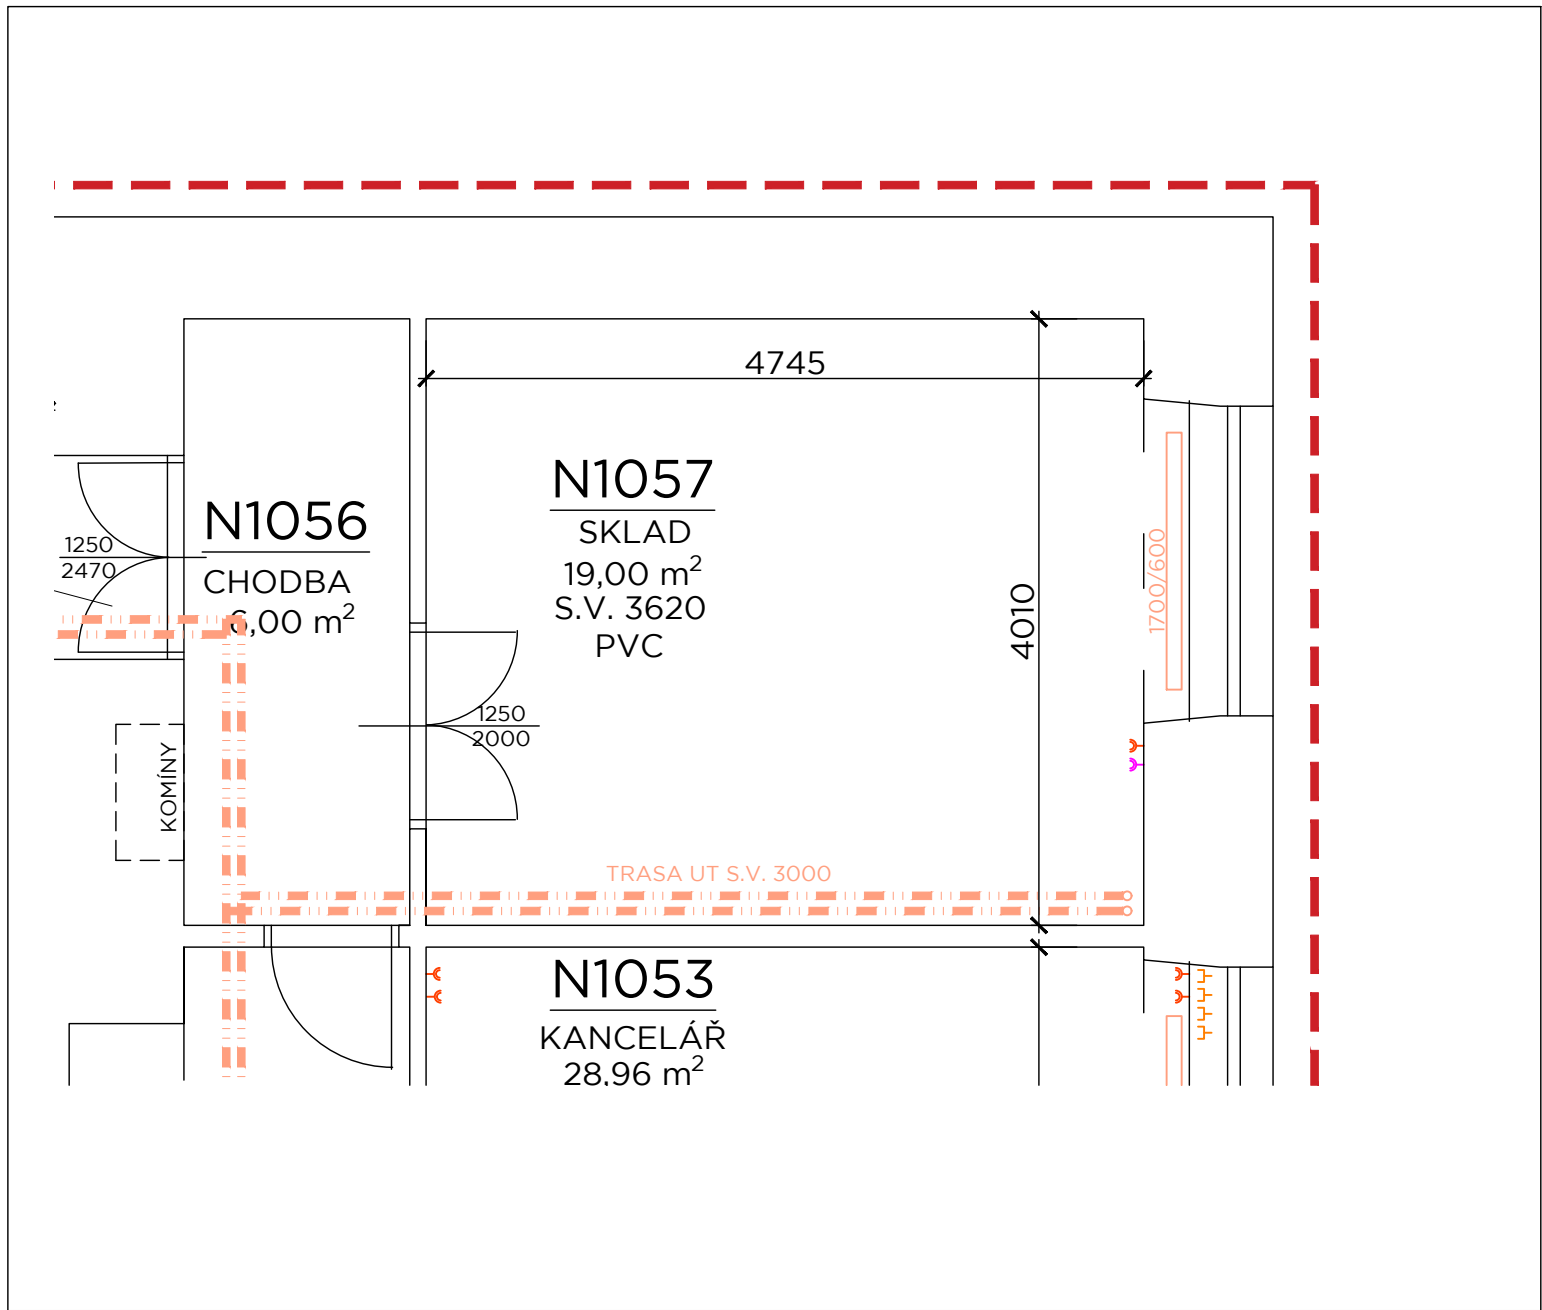

PARAMETRY PROSTŘEDÍ

vnější vlivy (dle ČSN 332000-5-51)
osvětlenost (Lx)
tepnota v letním období/vlhkost
tepnota v zimním období/vlhkost
VZT nucené prostorové větrání
chlazení (indukční jednotka/split)

STAVEBNÍ PŘÍPRAVENOST

podhled (výška)
stěny (povrch)
podlaha
stinění (zatemnění)
jiná stavební připravenost

ZÁSUVKY - SILNOPROUD

230V
230V - P (přepětová)
230V - UPS
230V - volný vývod
400V
400V - volný vývod

ZÁSUVKY - SLABOPROUD

datové (2xRJ45)
datové (1xRJ45)
počet telefonů

PŘÍVEDENÁ MÉDIA

voda studená (S)
voda teplá (T)
stlačený vzduch (SV)
zemní plyn (P)

POZNÁMKA

.....
.....
.....
.....
.....
.....
.....
.....
.....
.....


DATUM, PODPIS

2023 - 09 - 27

OZNAČENÍ / NÁZEV MÍSTNOSTI

N1057 - SKLAD

STAVBA	STUPEŇ	ČÍSLO PS - SO	ČÁST	VÝKRES	REVIZE
MEN	KM	102.2	01	1057	00
PROJECT	PHASE	BUILDING TITLE	PART	NO.	REVISION

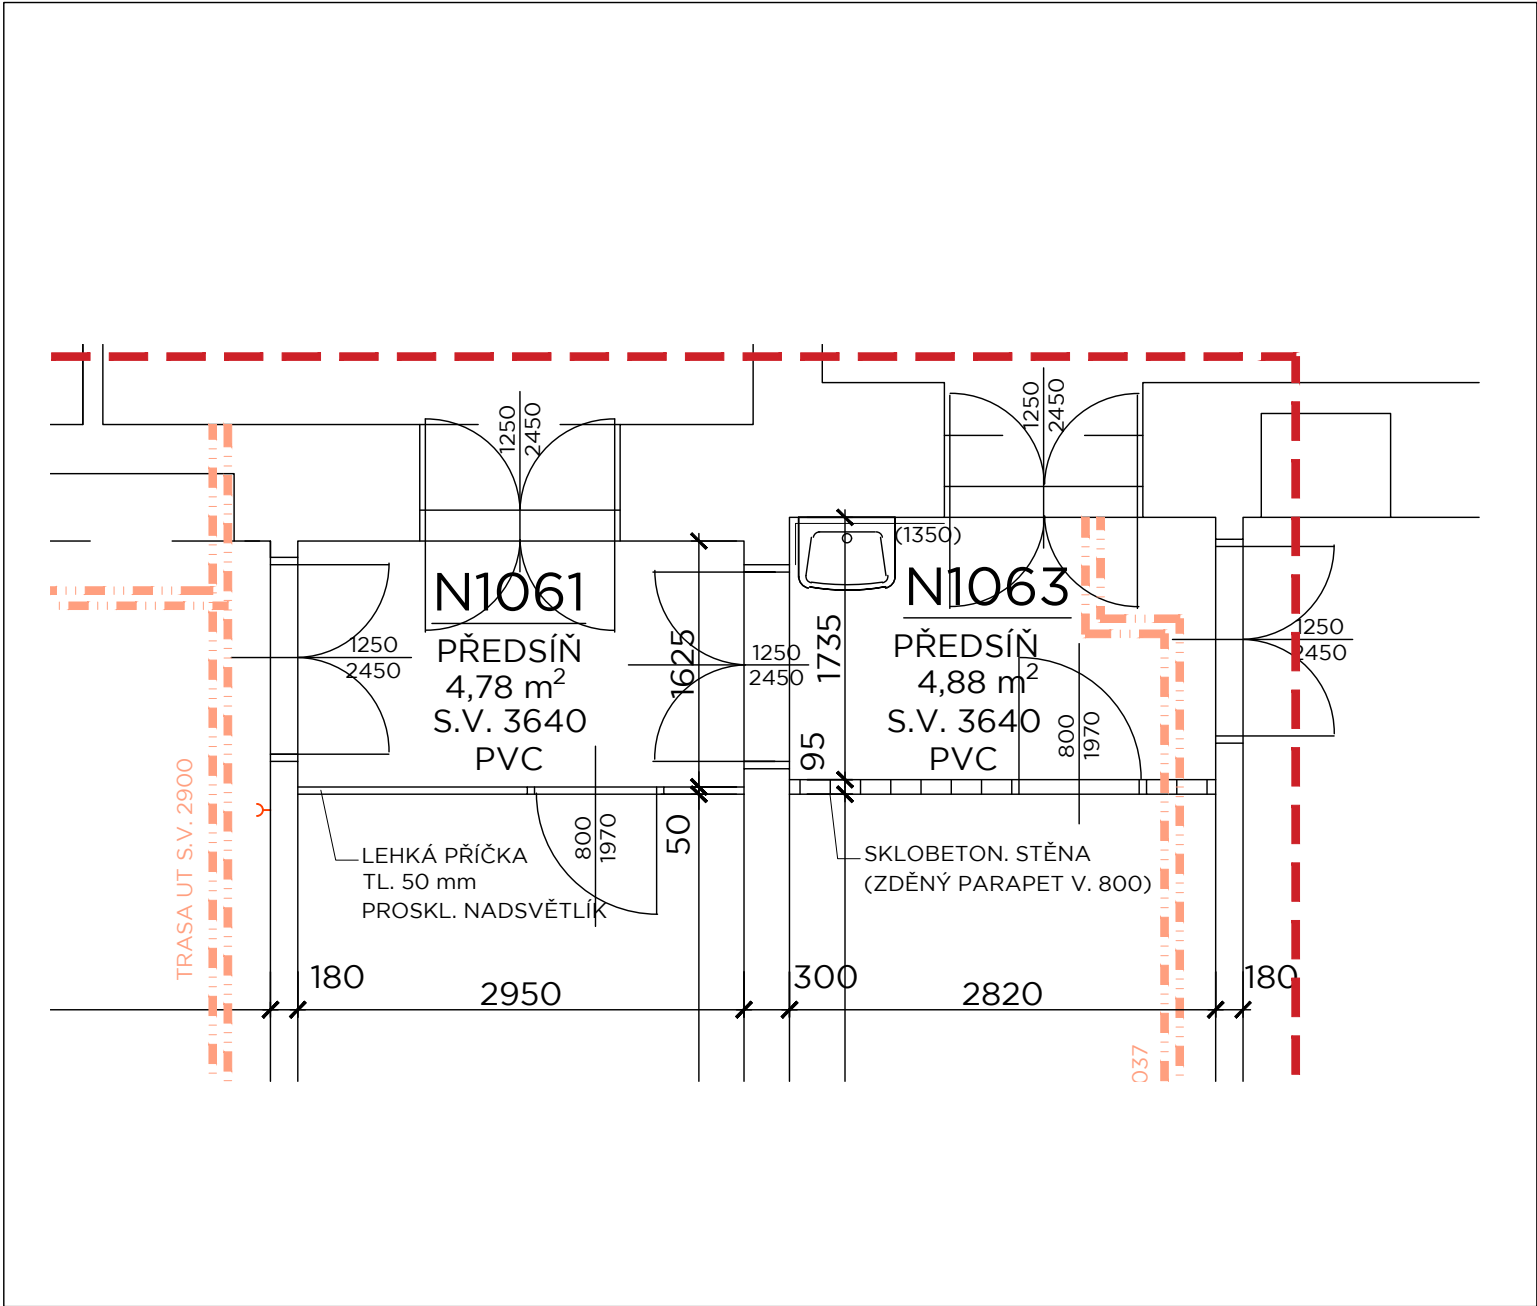

PARAMETRY PROSTŘEDÍ

vnější vlivy (dle ČSN 332000-5-51)
osvětlenost (Lx)
teplota v letním období/vlhkost
teplota v zimním období/vlhkost
VZT nucené prostorové větrání
chlazení (indukční jednotka/split)

STAVEBNÍ PŘIPRAVENOST

podhled (výška)
stěny (povrch)	keramický obklad 1350 mm / omítka (malba)
podlaha	PVC
stínění (zatemnění)
jiná stavební připravenost

ZÁSUVKY - SILNOPROUD

	počet
<input type="checkbox"/> 230V
<input type="checkbox"/> 230V - P (přepětová)
<input type="checkbox"/> 230V - UPS
<input type="checkbox"/> 230V - volný vývod
<input type="checkbox"/> 400V
<input type="checkbox"/> 400V - volný vývod

ZÁSUVKY - SLABOPROUD

	počet
<input type="checkbox"/> datové (2xRJ45)
<input type="checkbox"/> datové (1xRJ45)
<input type="checkbox"/> počet telefonů

PŘIVEZENÁ MÉDIA

	počet	centrální zóna
<input checked="" type="checkbox"/> voda studená (S)	1	<input type="checkbox"/>
<input checked="" type="checkbox"/> voda teplá (T)	1	<input type="checkbox"/>
<input type="checkbox"/> stlačený vzduch (SV)	<input type="checkbox"/>
<input type="checkbox"/> zemní plyn (P)	<input type="checkbox"/>

POZNÁMKA

.....
.....
.....
.....
.....
.....
.....
.....


DATUM, PODPIS

2023 - 09 - 27

OZNAČENÍ / NÁZEV MÍSTNOSTI

N1061, N1063 - PŘEDSÍŇ

STAVBA	STUPEŇ	ČÍSLO PS - SO	ČÁST	VÝKRES	REVIZE
MEN	KM	102.2	01	106163	00
PROJECT	PHASE	BUILDING TITLE	PART	NO.	REVISION

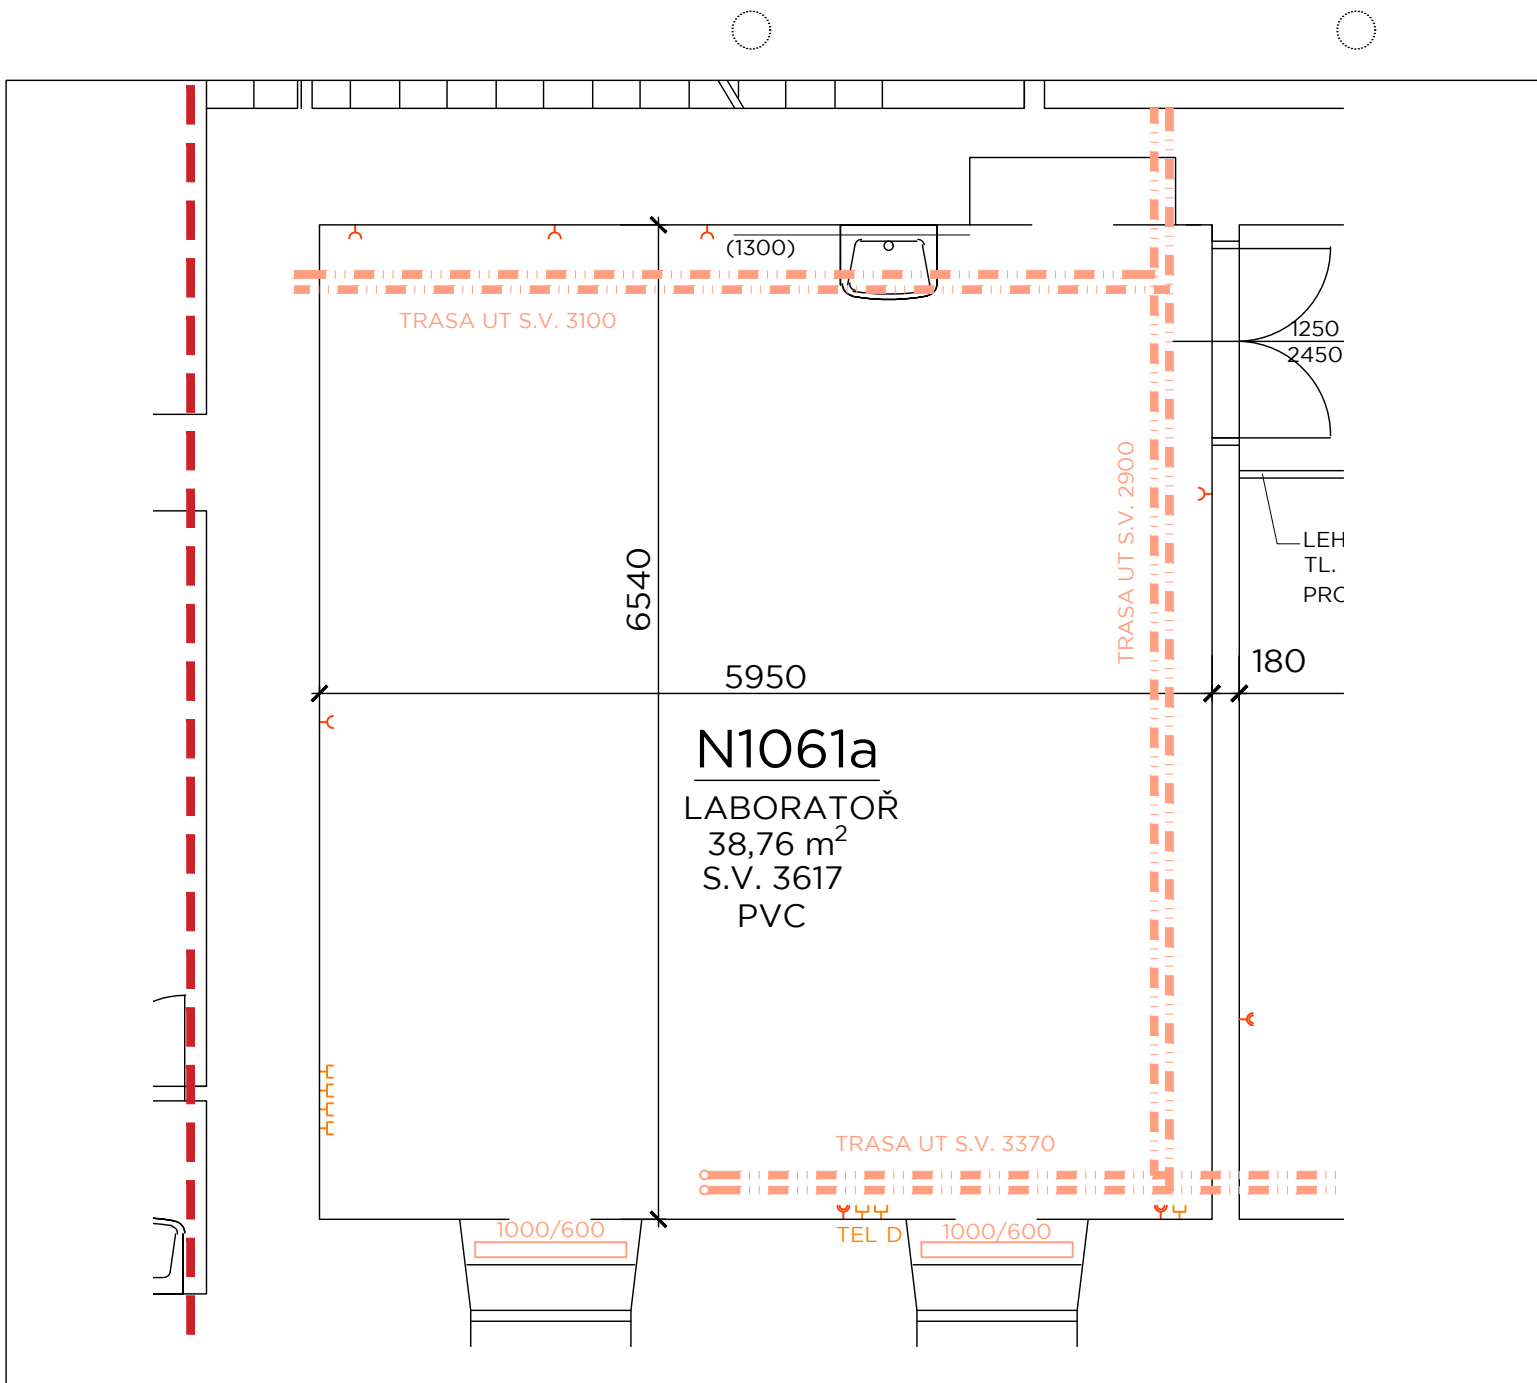

PARAMETRY PROSTŘEDÍ

vnější vlivy (dle ČSN 332000-5-51)	
osvětlenost (Lx)	
teplota v letním období/vlhkost	
teplota v zimním období/vlhkost	
VZT nucené prostorové větrání	
chlazení (indukční jednotka/split)	

STAVEBNÍ PŘIPRAVENOST

podhled (výška)	
stěny (povrch)	keramický obklad 1300mm / omítka (malba)
podlaha	PVC
stínění (zatemnění)	vnitřní horizontální žaluzie do oken
jiná stavební připravenost	

ZÁSUVKY - SILNOPROUD

	počet
<input checked="" type="checkbox"/> 230V	2 x 2 + 5
<input type="checkbox"/> 230V - P (přepětiová)	
<input type="checkbox"/> 230V - UPS	
<input type="checkbox"/> 230V - volný vývod	
<input type="checkbox"/> 400V	
<input type="checkbox"/> 400V - volný vývod	

ZÁSUVKY - SLABOPROUD

	počet
<input type="checkbox"/> datové (2xRJ45)	
<input checked="" type="checkbox"/> datové (1xRJ45)	6
<input checked="" type="checkbox"/> počet telefonů	1

PŘÍVEDENÁ MÉDIA

	počet	centrální zdroj
<input type="checkbox"/> voda studená (S)		<input type="checkbox"/>
<input type="checkbox"/> voda teplá (T)		<input type="checkbox"/>
<input type="checkbox"/> stlačený vzduch (SV)		<input type="checkbox"/>
<input type="checkbox"/> zemní plyn (P)		<input type="checkbox"/>

POZNÁMKA

.....

.....

.....

.....

.....

.....

.....

.....

.....

.....


DATUM, PODPIS

2023 - 09 - 27

OZNAČENÍ / NÁZEV MÍSTNOSTI

N1061a - LABORATOŘ

STAVBA	STUPEŇ	ČÍSLO PS - SO	ČÁST	VÝKRES	REVIZE
MEN	KM	102.2	01	1061a	00
PROJECT	PHASE	BUILDING TITLE	PART	NO.	REVISION

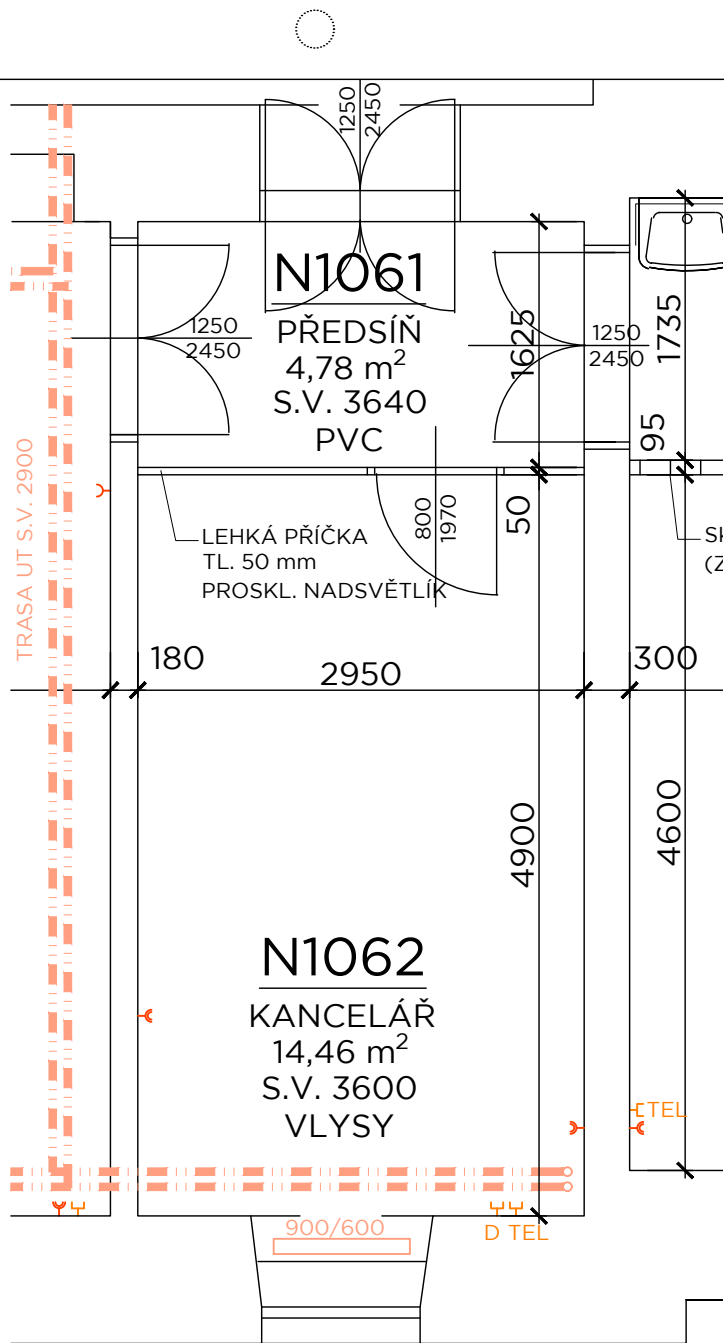

PARAMETRY PROSTŘEDÍ

vnější vlivy (dle ČSN 332000-5-51)
osvětlenost (Lx)
teplota v letním období/vlhkost
teplota v zimním období/vlhkost
VZT nucené prostorové větrání
chlazení (indukční jednotka/split)

STAVEBNÍ PŘIPRAVENOST

podhled (výška)	omítka (malba)
stěny (povrch)	parketové vlysy
podlaha	vnitřní horizontální žaluzie do oken
stínění (zatemnění)	
jiná stavební připravenost	

ZÁSUVKY - SILNOPROUD

<input checked="" type="checkbox"/> 230V	počet
<input type="checkbox"/> 230V - P (přepětová)	2 x 2
<input type="checkbox"/> 230V - UPS	
<input type="checkbox"/> 230V - volný vývod	
<input type="checkbox"/> 400V	
<input type="checkbox"/> 400V - volný vývod	

ZÁSUVKY - SLABOPROUD

<input type="checkbox"/> datové (2xRJ45)	počet
<input checked="" type="checkbox"/> datové (1xRJ45)	1
<input checked="" type="checkbox"/> počet telefonů	1

PŘÍVEDENÁ MÉDIA

<input type="checkbox"/> voda studená (S)	počet	centrální zóna
<input type="checkbox"/> voda teplá (T)		
<input type="checkbox"/> stlačený vzduch (SV)		
<input type="checkbox"/> zemní plyn (P)		

POZNÁMKA

.....

.....

.....

.....

.....

.....

.....

.....

.....

.....


DATUM, PODPIS

2023 - 09 - 27

OZNAČENÍ / NÁZEV MÍSTNOSTI

N1062 - KANCELÁŘ

STAVBA	STUPEŇ	ČÍSLO PS - SO	ČÁST	VÝKRES	REVIZE
MEN	KM	102.2	01	1062	00
PROJECT	PHASE	BUILDING TITLE	PART	NO.	REVISION

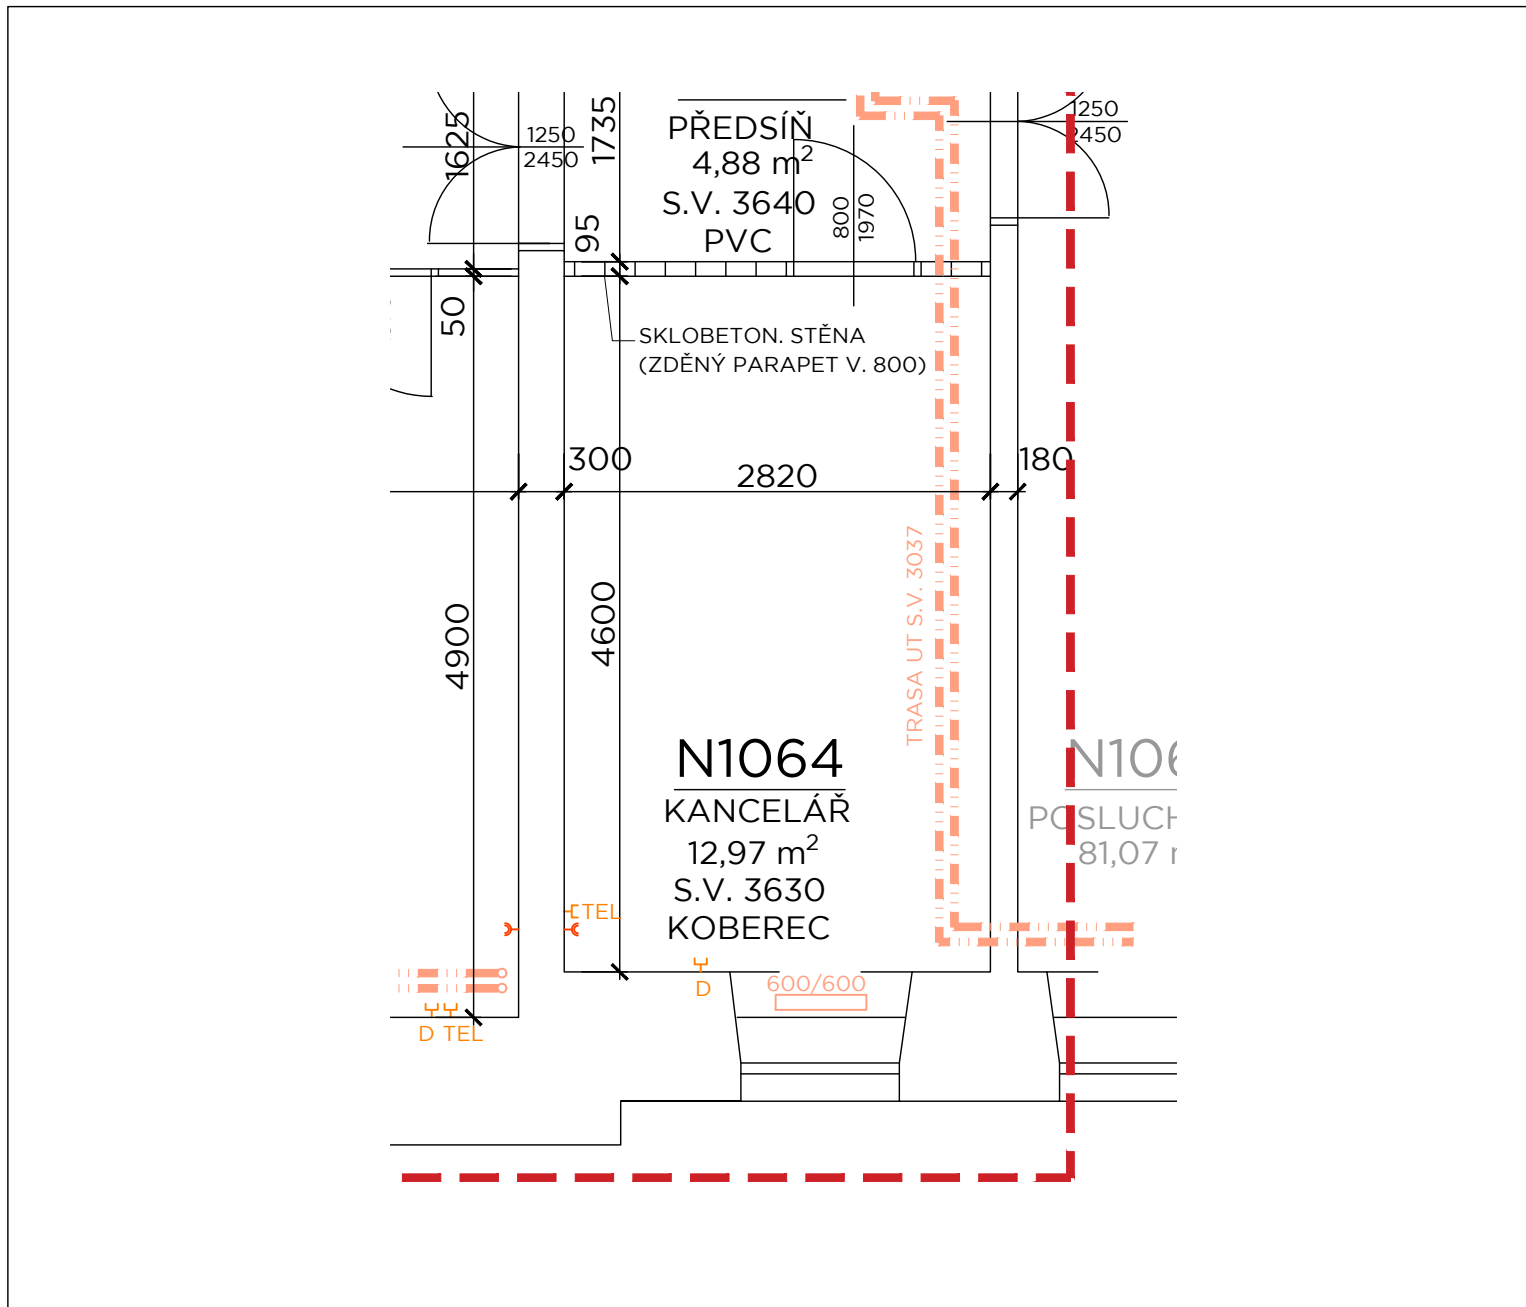

PARAMETRY PROSTŘEDÍ

vnější vlivy (dle ČSN 332000-5-51)
osvětlenost (Lx)
teplota v letním období/vlhkost
teplota v zimním období/vlhkost
VZT nucené prostorové větrání
chlazení (indukční jednotka/split)

STAVEBNÍ PŘIPRAVENOST

podhled (výška)
stěny (povrch) omítka (malba)
podlaha koberec
stínění (zatemnění) vnitřní horizontální žaluzie do oken
jiná stavební připravenost

ZÁSUVKY - SILNOPROUD

	počet
<input checked="" type="checkbox"/> 230V	1 x 2
<input type="checkbox"/> 230V - P (přepětová)
<input type="checkbox"/> 230V - UPS
<input type="checkbox"/> 230V - volný vývod
<input type="checkbox"/> 400V
<input type="checkbox"/> 400V - volný vývod

ZÁSUVKY - SLABOPROUD

	počet
<input type="checkbox"/> datové (2xRJ45)
<input checked="" type="checkbox"/> datové (1xRJ45)	1
<input checked="" type="checkbox"/> počet telefonů	1

PŘIVEZENÁ MÉDIA

	počet	centrální zdroj
<input type="checkbox"/> voda studená (S)	<input type="checkbox"/>
<input type="checkbox"/> voda teplá (T)	<input type="checkbox"/>
<input type="checkbox"/> stlačený vzduch (SV)	<input type="checkbox"/>
<input type="checkbox"/> zemní plyn (P)	<input type="checkbox"/>

POZNÁMKA

.....

.....

.....

.....

.....

.....

.....

.....

.....

.....

DATUM, PODPIS

2023 - 09 - 27

OZNAČENÍ / NÁZEV MÍSTNOSTI

N1064 - KANCELÁŘ

AiD team

MEN

STAVBA	STUPEŇ	ČÍSLO PS - SO	ČÁST	VÝKRES	REVIZE
MEN	KM	102.2	01	1064	00
PROJECT	PHASE	BUILDING TITLE	PART	NO.	REVISION