

MEN
MENDELOVA UNIVERZITA V BRNĚ
ZEMĚDĚLSKÁ 1, 613 00 BRNO

Investor	Mendelova univerzita v Brně
Generální projektant	AiD team a.s.
Hl. inženýr projektu	Ing. arch. Jiří BABÁNEK
Přímý zpracovatel	




Revize	
00	2023 - 09 - 27
01	
02	
03	



Vypracoval	Jitka NOVÁKOVÁ, Ing. Patrik MÜLLER, Ing. arch. Jiří BABÁNEK
Ved. projektant	Ing. arch. Jiří BABÁNEK

Upozornění:
**Zadavatel si vyhrazuje právo na změnu zadání
oproti této PD.**
**Z původního rozsahu je vypuštěna místnost
č. N1066**

Číslo zakázky	3502 - 10
Stavba	MEN
Stupeň	AST
Název PS - SO	SO 102.1 - LDF Rekonstrukce prostor ústavu 429 1.NP budova B - ČÁST 1
Část	
Název výkresu	KNIHA MÍSTNOSTÍ - STÁVAJÍCÍ STAV
Datum	2023 - 09 - 27
Formát	
Měřítko	

stavba	stupeň	číslo PS - SO	část	výkres	revize
MEN	AST	102.1	00	003	00

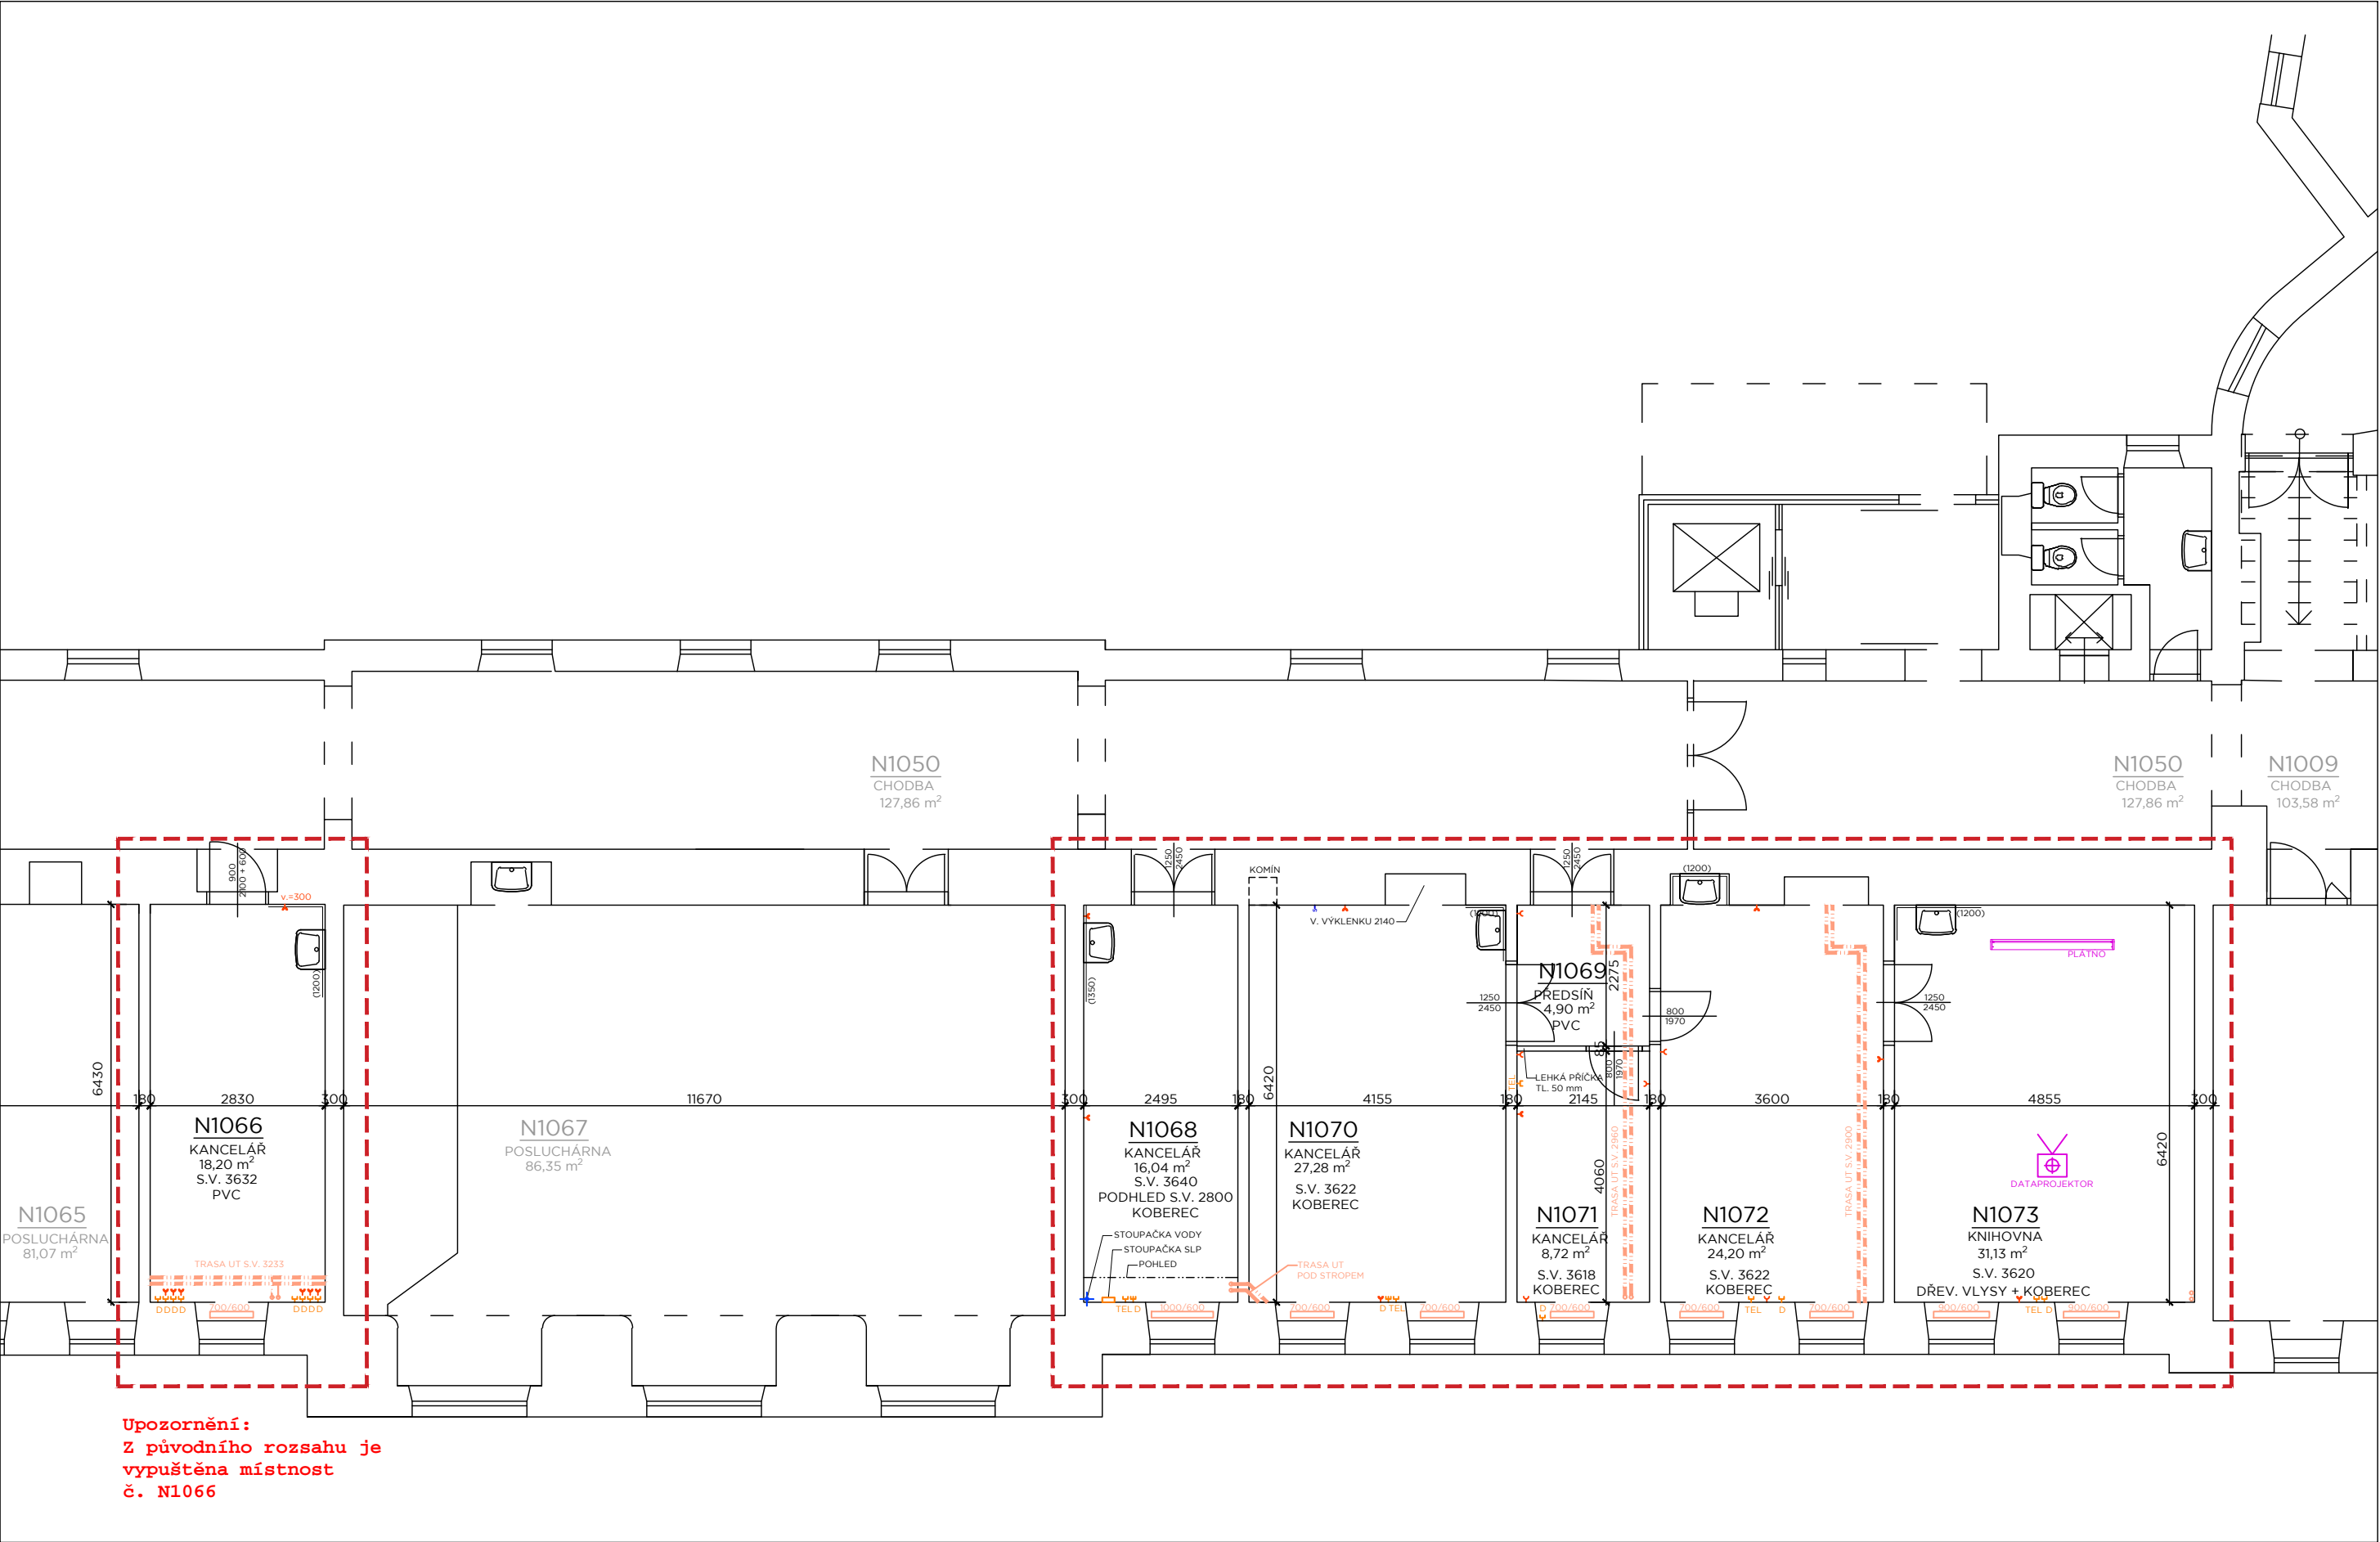

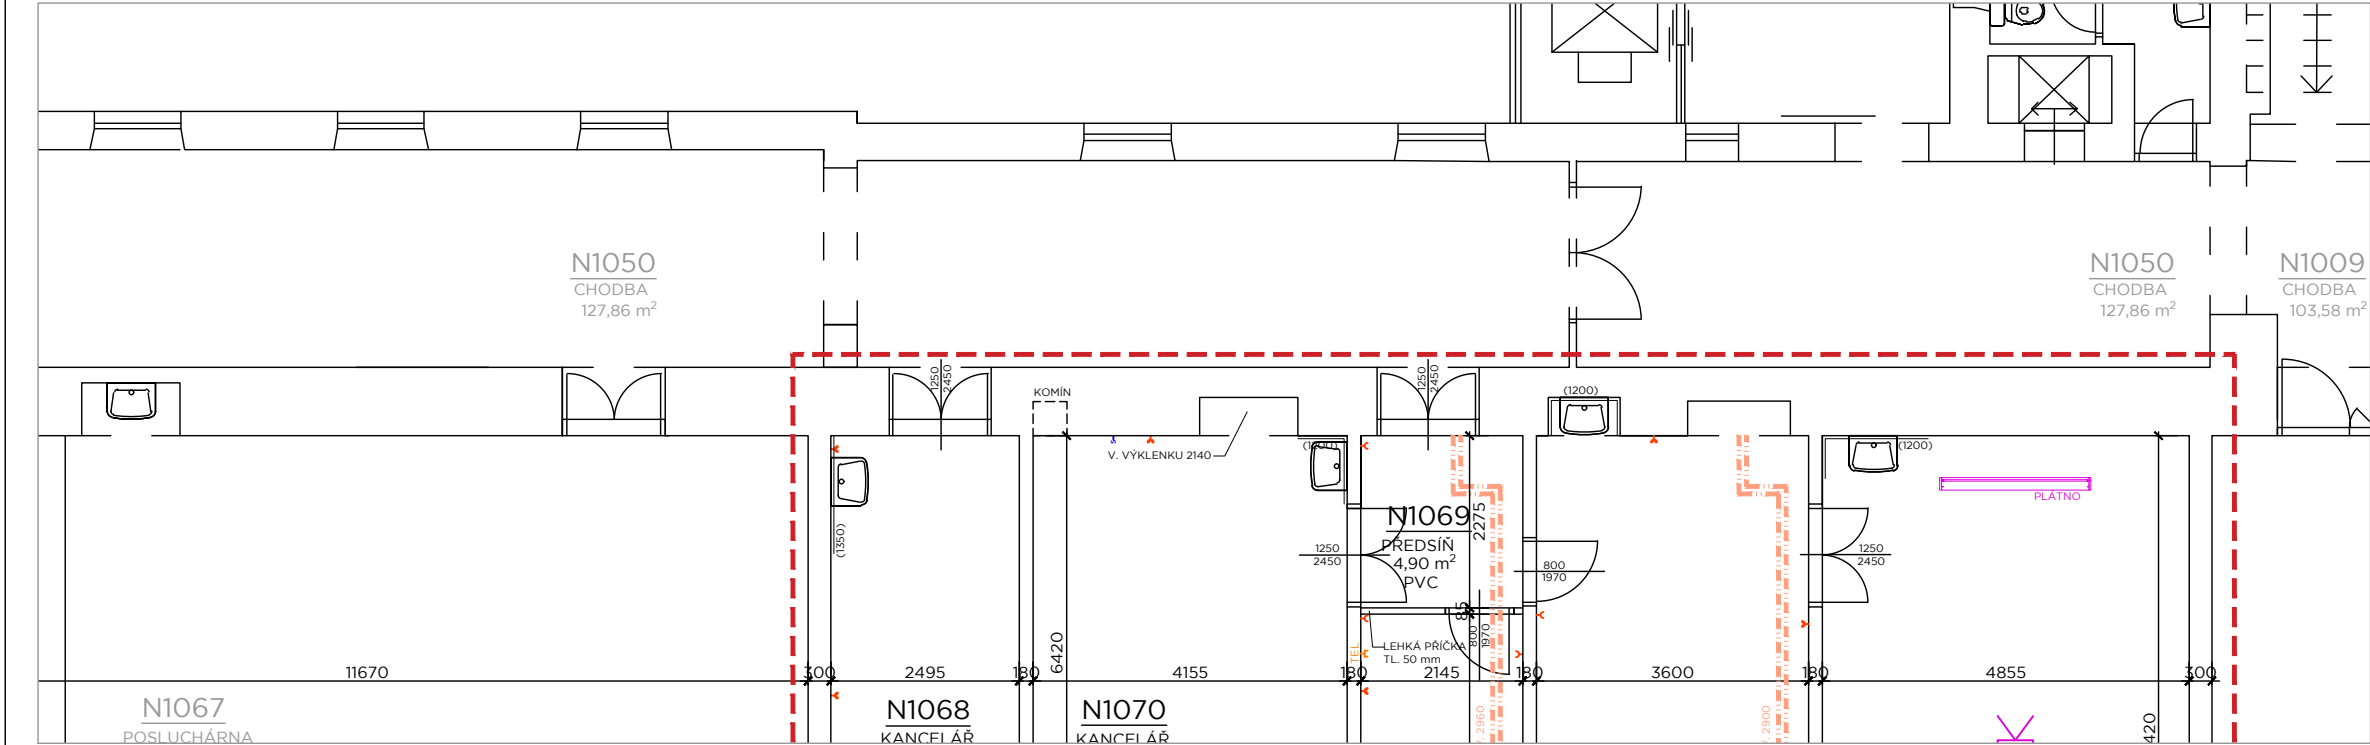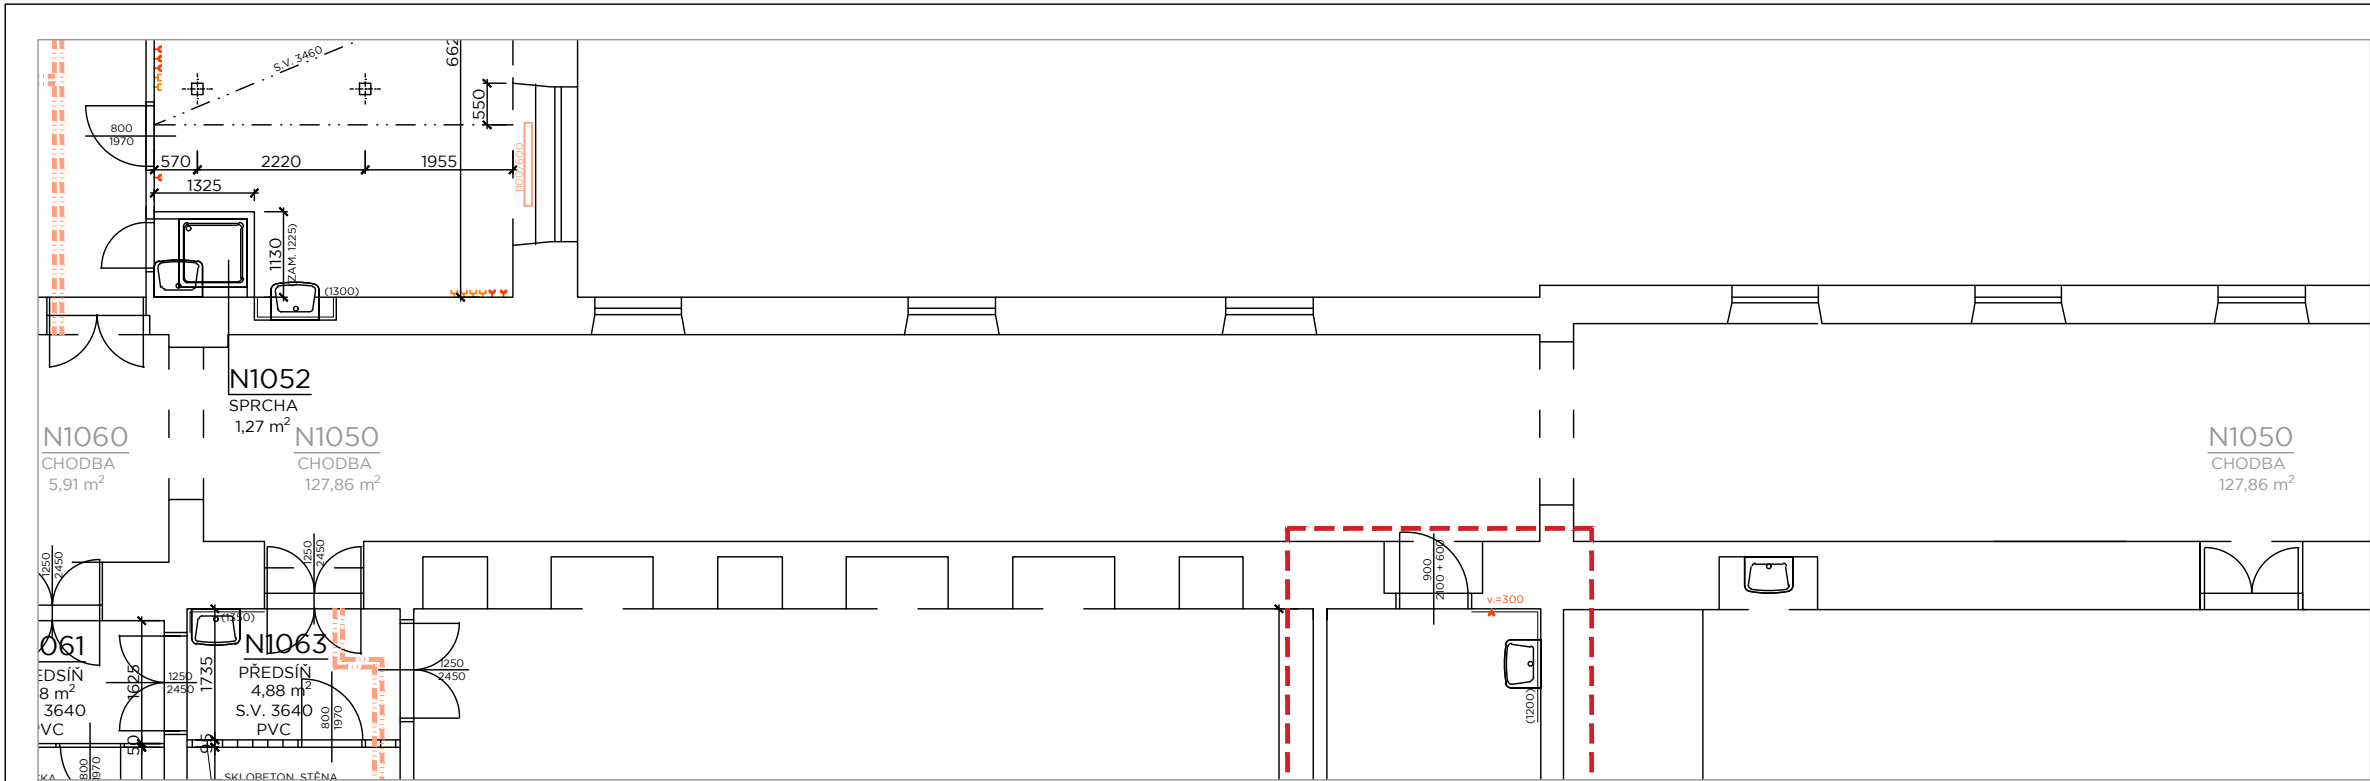

PARAMETRY PROSTŘEDÍ

vnější vlivy (dle ČSN 332000-5-51)
osvětlenost (Lx)
návrhová teplota (chlazení) / vlhkost
návrhová teplota (vytápění) / vlhkost
VZT nucené prostorové větrání
chlazení (indukční jednotka/split)

STAVEBNÍ PŘIPRAVENOST

podhled (výška)	děrovaný kazetový - 2860 mm/plný dřevěný 3490 mm
stěny (povrch)	dřevěný obklad
podlaha	PVC
stínění (zatemnění)
jiná stavební připravenost

ZÁSUVKY - SILNOPROUD

	počet
<input type="checkbox"/> 230V
<input type="checkbox"/> 230V - P (přepětová)
<input type="checkbox"/> 230V - UPS
<input type="checkbox"/> 230V - volný vývod
<input type="checkbox"/> 400V
<input type="checkbox"/> 400V - volný vývod

ZÁSUVKY - SLABOPROUD

	počet
<input type="checkbox"/> datové (2×RJ45)
<input type="checkbox"/> datové (1×RJ45)
<input type="checkbox"/> počet telefonů

PŘIVELENÁ MÉDIA

	počet	centrální zdroj
<input type="checkbox"/> voda studená (S)	<input type="checkbox"/>
<input type="checkbox"/> voda teplá (T)	<input type="checkbox"/>
<input type="checkbox"/> stlačený vzduch (SV)	<input type="checkbox"/>
<input type="checkbox"/> zemní plyn (P)	<input type="checkbox"/>

POZNÁMKA

.....

.....

.....

.....

.....

.....

.....

.....

.....

.....


DATUM, PODPIS

2023 - 09 - 27

OZNAČENÍ / NÁZEV MÍSTNOSTI

N1050 - CHODBA

STAVBA	STUPEŇ	ČÍSLO PS - SO	ČÁST	VÝKRES	REVIZE
MEN	KM	102.1	01	1050	00
PROJECT	PHASE	BUILDING TITLE	PART	NO.	REVISION

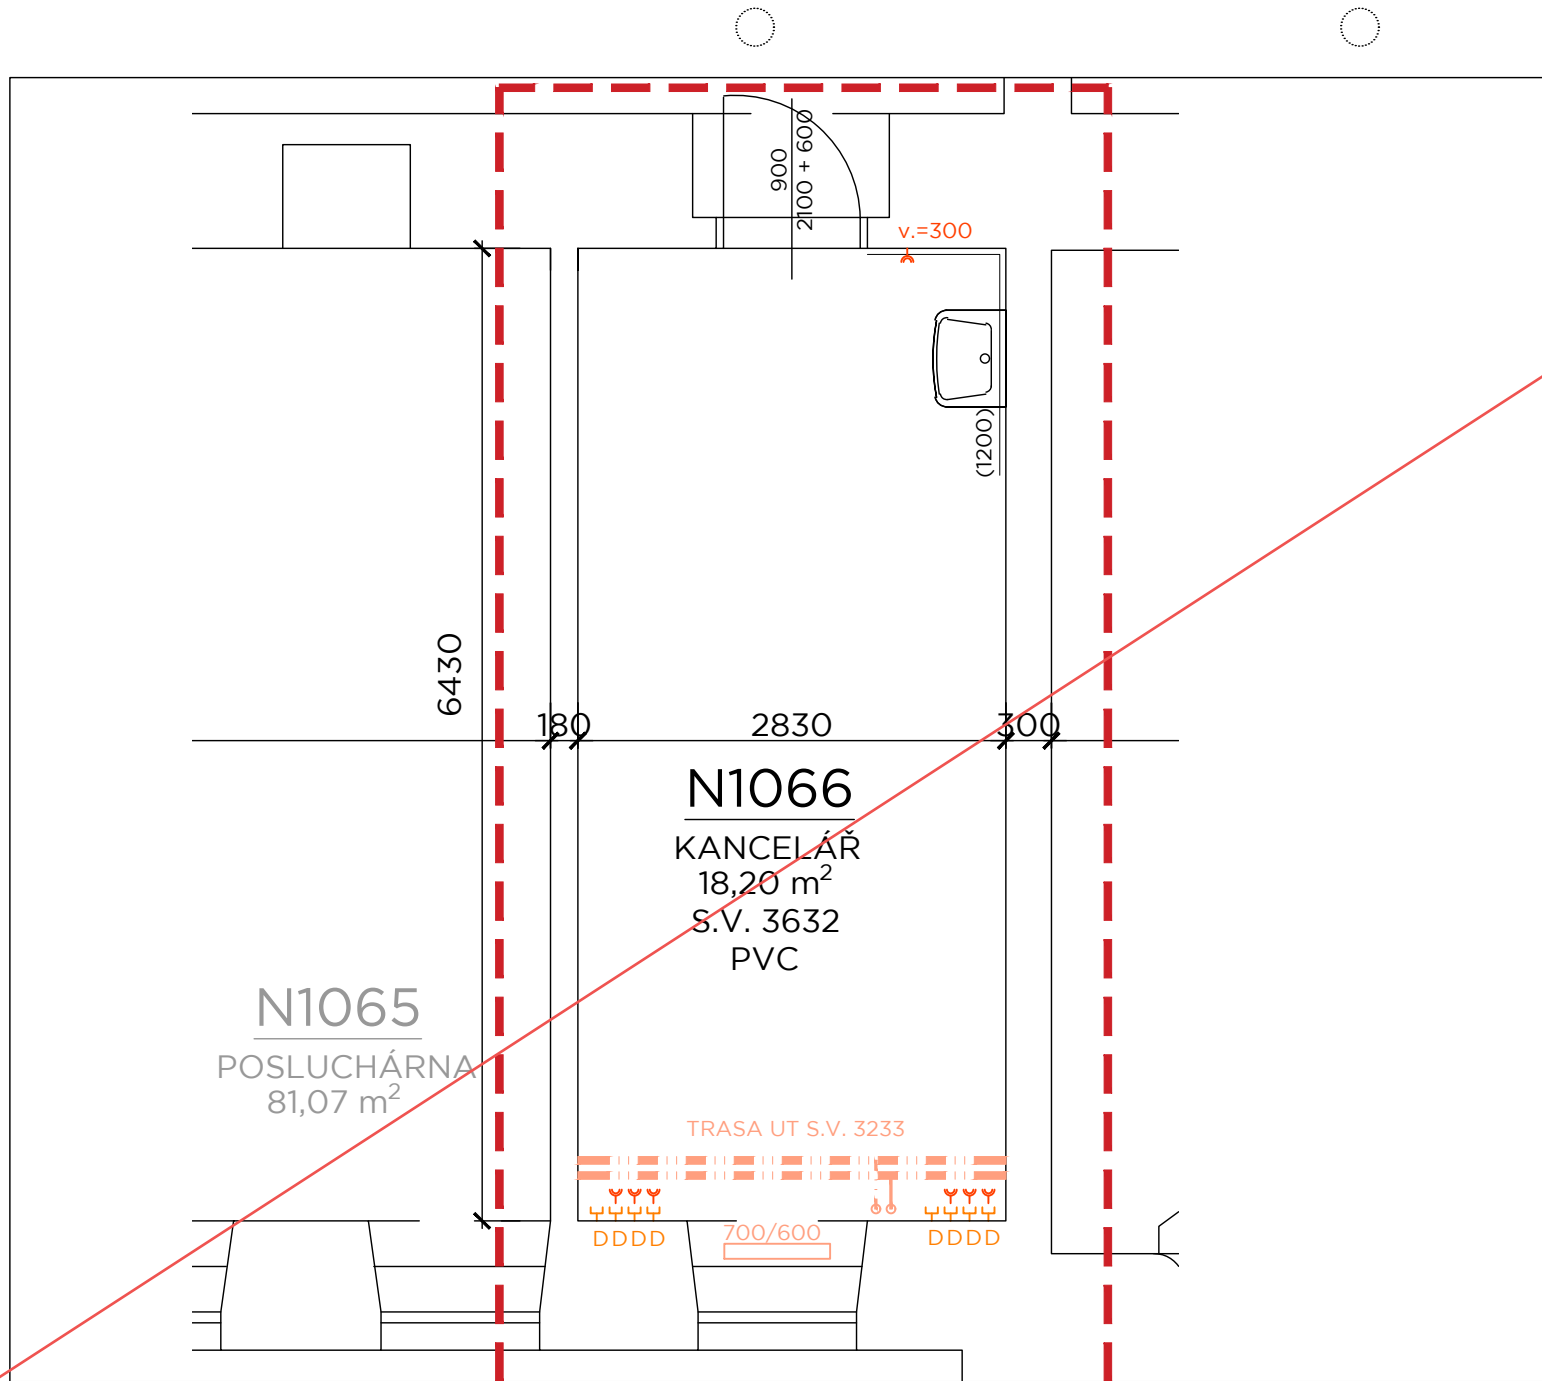

PARAMETRY PROSTŘEDÍ

vnější vlivy (dle ČSN 332000-5-51)	
osvětlenost (Lx)	
teplota v letním období/vlhkost	
teplota v zimním období/vlhkost	
VZT nucené prostorové větrání	
chlazení (indukční jednotka/split)	

STAVEBNÍ PŘIPRAVENOST

podhled (výška)	
stěny (povrch)	keramický obklad 1200 mm / omítka (malba)
podlaha	PVC
stínění (zatemnění)	vnitřní horizontální žaluzie do oken
jiná stavební připravenost	

ZÁSUVKY - SILNOPROUD

	počet
<input checked="" type="checkbox"/> 230V	7 x 2
<input type="checkbox"/> 230V - P (přepětová)	
<input type="checkbox"/> 230V - UPS	
<input type="checkbox"/> 230V - volný vývod	
<input type="checkbox"/> 400V	
<input type="checkbox"/> 400V - volný vývod	

ZÁSUVKY - SLABOPROUD

	počet
<input checked="" type="checkbox"/> datové (2xRJ45)	4
<input type="checkbox"/> datové (1xRJ45)	
<input type="checkbox"/> počet telefonů	

PŘIVEZENÁ MÉDIA

	počet	centrální zdroj
<input checked="" type="checkbox"/> voda studená (S)	1	<input type="checkbox"/>
<input checked="" type="checkbox"/> voda teplá (T)	1	<input type="checkbox"/>
<input type="checkbox"/> stlačený vzduch (SV)		<input type="checkbox"/>
<input type="checkbox"/> zemní plyn (P)		<input type="checkbox"/>

POZNÁMKA

.....

.....

.....

.....

.....

.....

.....

.....

.....

.....


Upozornění:
Z původního rozsahu je vypuštěna
místnost č. N1066

DATUM, PODPIS

2023 - 09 - 27

OZNAČENÍ / NÁZEV MÍSTNOSTI

N1066 - KANCELÁŘ

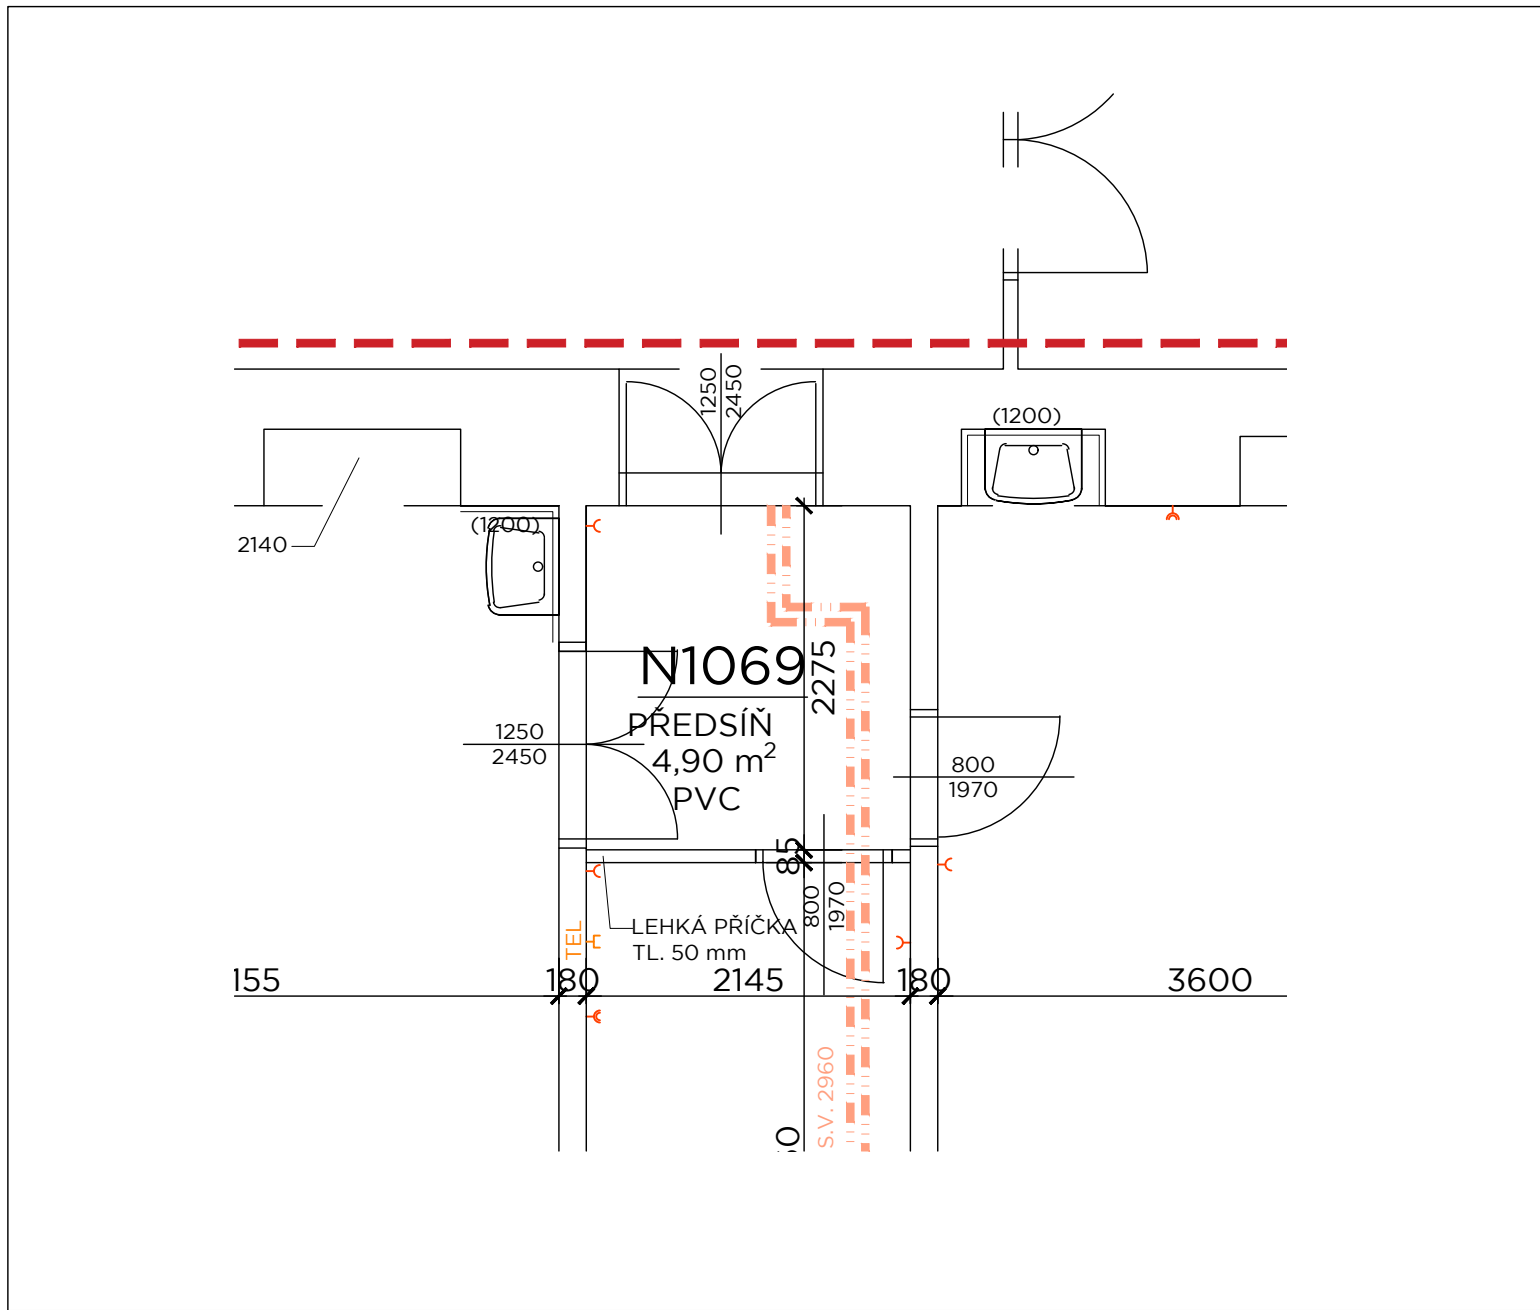

PARAMETRY PROSTŘEDÍ

vnější vlivy (dle ČSN 332000-5-51)
osvětlenost (Lx)
teplota v letním období/vlhkost
teplota v zimním období/vlhkost
VZT nucené prostorové větrání
chlazení (indukční jednotka/split)

STAVEBNÍ PŘÍPRAVENOST

podhled (výška)
stěny (povrch) omítka (malba)
podlaha PVC
stinění (zatemnění)
jiná stavební připravenost

ZÁSUVKY - SILNOPROUD

☒ 230V počet 1
☐ 230V - P (přepětová)
☐ 230V - UPS
☐ 230V - volný vývod
☐ 400V
☐ 400V - volný vývod

ZÁSUVKY - SLABOPROUD

☐ datové (2xRJ45) počet
☐ datové (1xRJ45)
☐ počet telefonů

PŘÍVEDENÁ MÉDIA

☐ voda studená (S) počet
☐ voda teplá (T)
☐ stlačený vzduch (SV)
☐ zemní plyn (P)
centrální zdroj

POZNÁMKA

.....
.....
.....
.....
.....
.....
.....
.....
.....
.....


DATUM, PODPIS

2023 - 09 - 27

OZNAČENÍ / NÁZEV MÍSTNOSTI

N1069 - PŘEDSÍŇ

STAVBA	STUPEŇ	ČÍSLO PS - SO	ČÁST	VÝKRES	REVIZE
MEN	KM	102.1	01	1069	00
PROJECT	PHASE	BUILDING TITLE	PART	NO.	REVISION

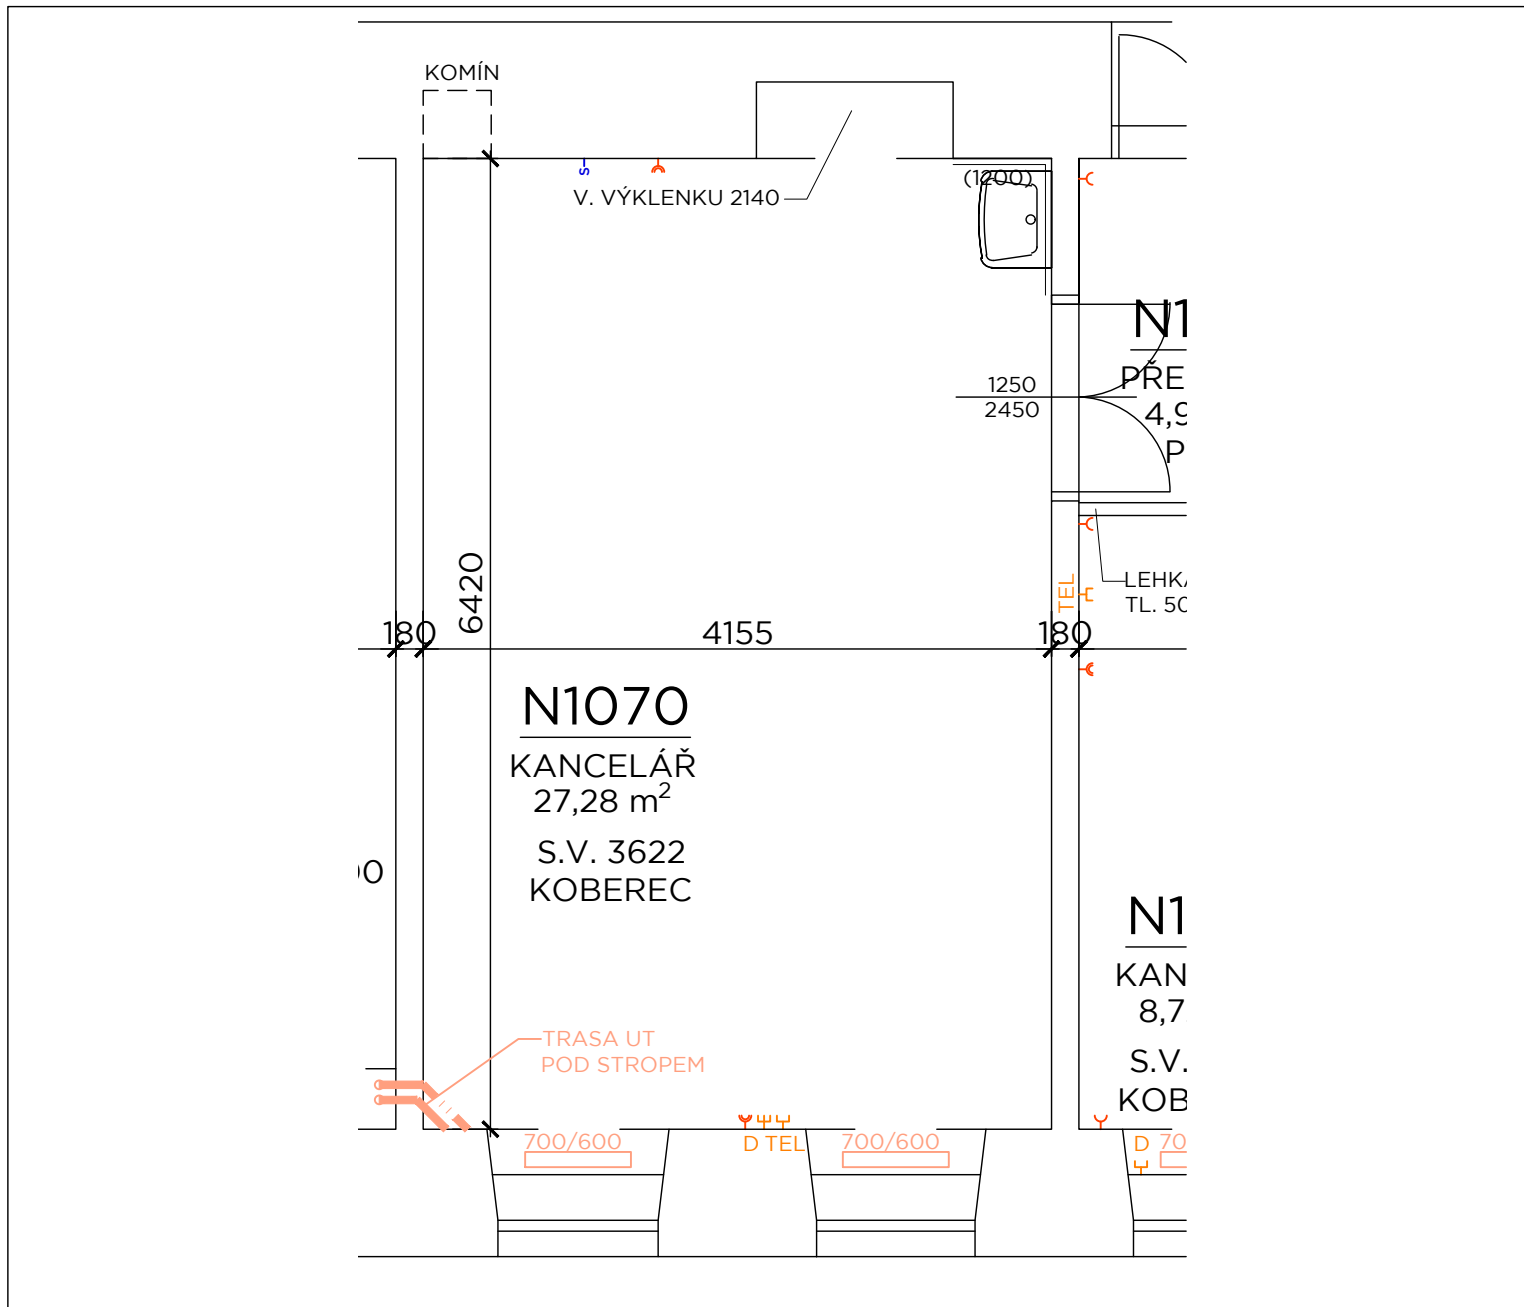

PARAMETRY PROSTŘEDÍ

vnější vlivy (dle ČSN 332000-5-51)	
osvětlenost (Lx)	
teplota v letním období/vlhkost	
teplota v zimním období/vlhkost	
VZT nucené prostorové větrání	
chlazení (indukční jednotka/split)	

STAVEBNÍ PŘIPRAVENOST

podhled (výška)	
stěny (povrch)	keramický obklad 1200 mm / omítka (malba)
podlaha	koberec
stínění (zatemnění)	vnitřní horizontální žaluzie do oken
jiná stavební připravenost	

ZÁSUVKY - SILNOPROUD

	počet
<input checked="" type="checkbox"/> 230V	2 x 2
<input type="checkbox"/> 230V - P (přepětová)	
<input type="checkbox"/> 230V - UPS	
<input type="checkbox"/> 230V - volný vývod	
<input type="checkbox"/> 400V	
<input type="checkbox"/> 400V - volný vývod	

ZÁSUVKY - SLABOPROUD

	počet
<input checked="" type="checkbox"/> datové (2xRJ45)	1
<input type="checkbox"/> datové (1xRJ45)	
<input checked="" type="checkbox"/> počet telefonů	1

PŘIVEZENÁ MÉDIA

	počet	centrální zdroj
<input checked="" type="checkbox"/> voda studená (S)	2	<input type="checkbox"/>
<input checked="" type="checkbox"/> voda teplá (T)	1	<input type="checkbox"/>
<input type="checkbox"/> stlačený vzduch (SV)		<input type="checkbox"/>
<input type="checkbox"/> zemní plyn (P)		<input type="checkbox"/>

POZNÁMKA

.....

.....

.....

.....

.....

.....

.....

.....

.....

.....

DATUM, PODPIS

2023 - 09 - 27


OZNAČENÍ / NÁZEV MÍSTNOSTI

N1070 - KANCELÁŘ

AiD team

MEN

STAVBA	STUPEŇ	ČÍSLO PS - SO	ČÁST	VÝKRES	REVIZE
MEN	KM	102.1	01	1070	00
PROJECT	PHASE	BUILDING TITLE	PART	NO.	REVISION

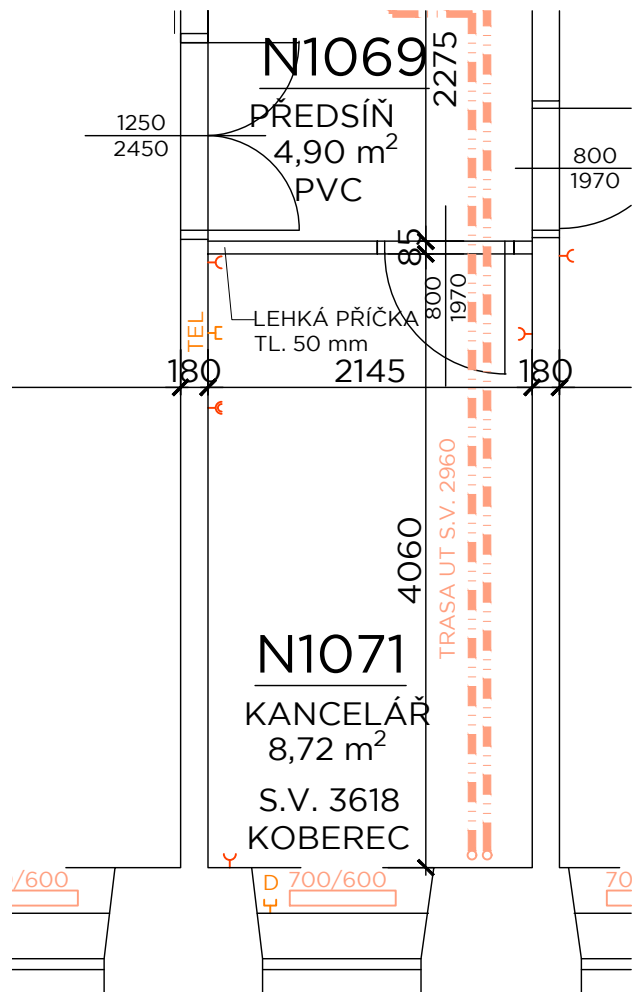

PARAMETRY PROSTŘEDÍ

vnější vlivy (dle ČSN 332000-5-51)	
osvětlenost (Lx)	
teplota v letním období/vlhkost	
teplota v zimním období/vlhkost	
VZT nucené prostorové větrání	
chlazení (indukční jednotka/split)	

STAVEBNÍ PŘÍPRAVENOST

podhled (výška)	
stěny (povrch)	omítka (malba)
podlaha	koberec
stínění (zatemnění)	vnitřní horizontální žaluzie do oken
jiná stavební připravenost	

ZÁSUVKY - SILNOPROUD

	počet
<input checked="" type="checkbox"/> 230V	3 + 1 x 2
<input type="checkbox"/> 230V - P (přepětová)	
<input type="checkbox"/> 230V - UPS	
<input type="checkbox"/> 230V - volný vývod	
<input type="checkbox"/> 400V	
<input type="checkbox"/> 400V - volný vývod	

ZÁSUVKY - SLABOPROUD

	počet
<input type="checkbox"/> datové (2xRJ45)	1
<input checked="" type="checkbox"/> datové (1xRJ45)	1
<input checked="" type="checkbox"/> počet telefonů	1

PŘÍVEDENÁ MÉDIA

	počet	centrální zdroj
<input type="checkbox"/> voda studená (S)		<input type="checkbox"/>
<input type="checkbox"/> voda teplá (T)		<input type="checkbox"/>
<input type="checkbox"/> stlačený vzduch (SV)		<input type="checkbox"/>
<input type="checkbox"/> zemní plyn (P)		<input type="checkbox"/>

POZNÁMKA

.....

.....

.....

.....

.....

.....

.....

.....

.....

.....

DATUM, PODPIS

2023 - 09 - 27


OZNAČENÍ / NÁZEV MÍSTNOSTI

N1071 - KANCELÁŘ

AiD team

MEN

STAVBA	STUPEŇ	ČÍSLO PS - SO	ČÁST	VÝKRES	REVIZE
MEN	KM	102.1	01	1071	00
PROJECT	PHASE	BUILDING TITLE	PART	NO.	REVISION

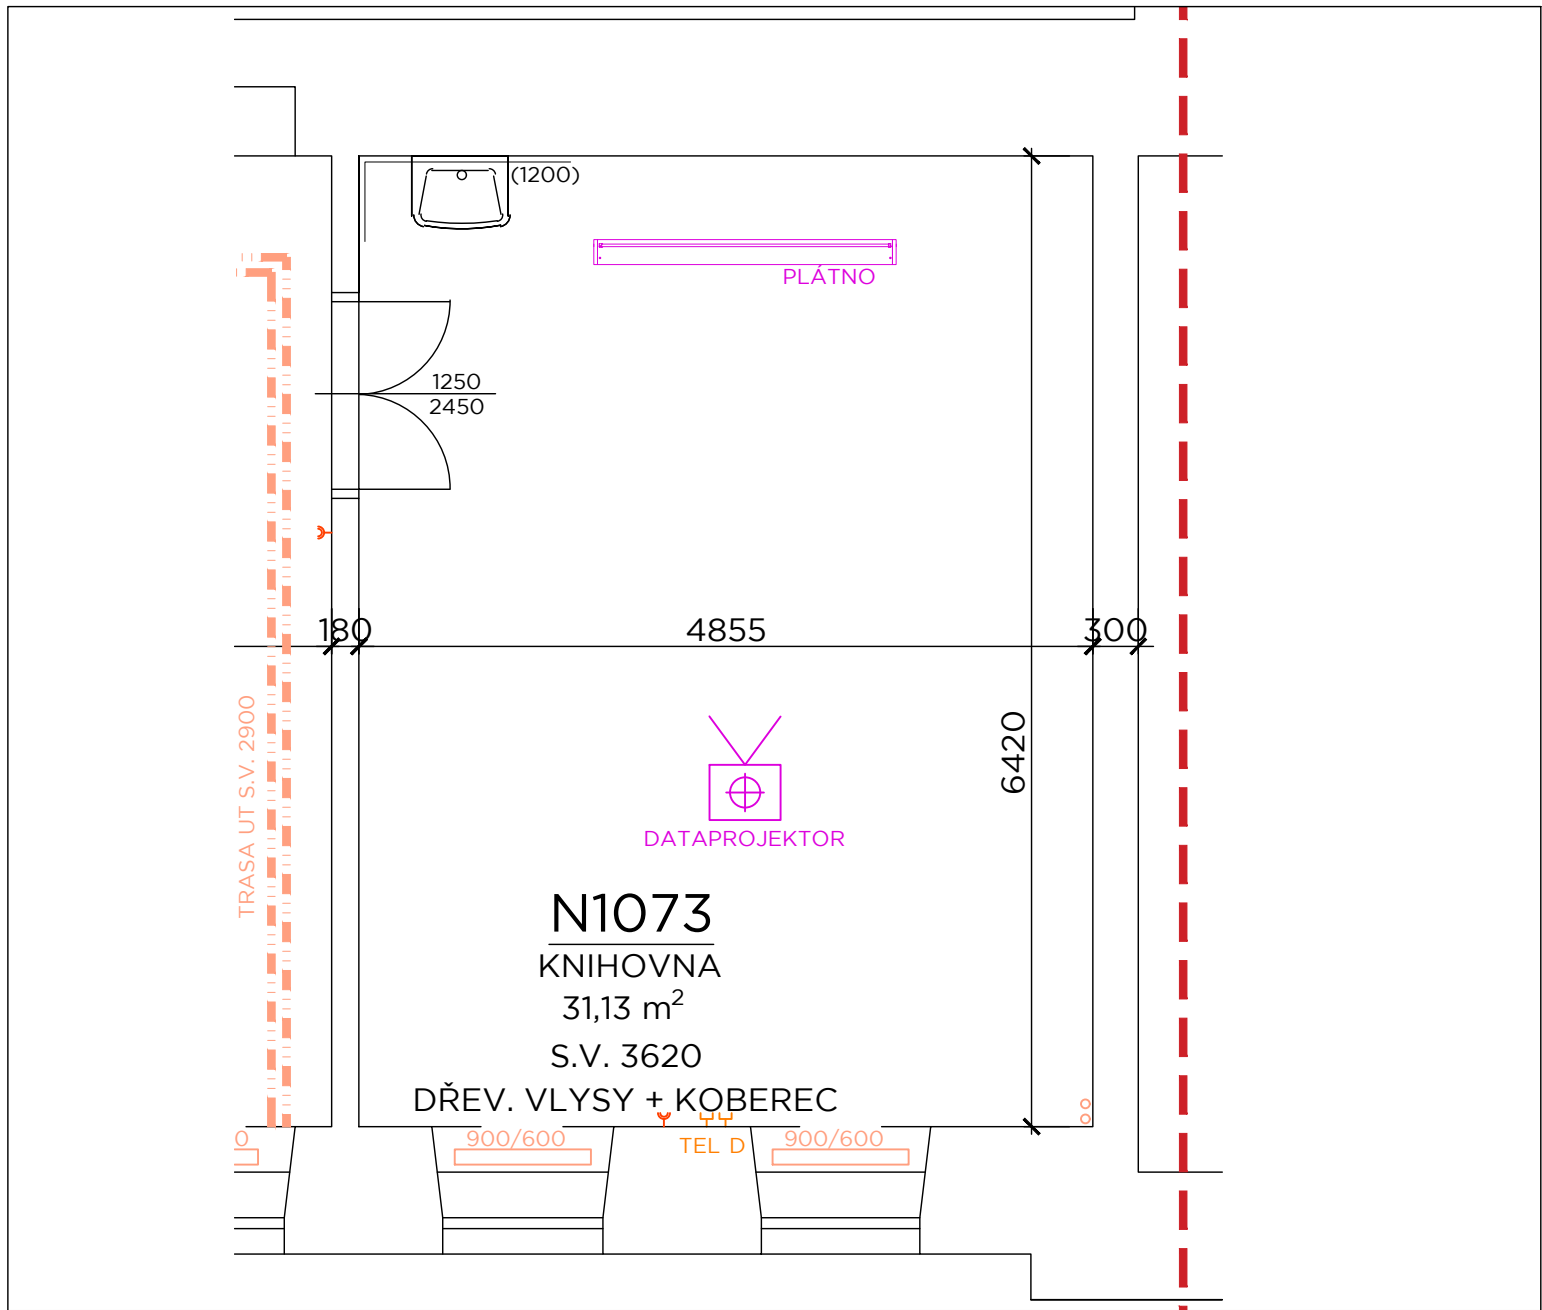

PARAMETRY PROSTŘEDÍ

vnější vlivy (dle ČSN 332000-5-51)	
osvětlenost (Lx)	
teplota v letním období/vlhkost	
teplota v zimním období/vlhkost	
VZT nucené prostorové větrání	
chlazení (indukční jednotka/split)	

STAVEBNÍ PŘÍPRAVENOST

podhled (výška)	
stěny (povrch)	keramický obklad 1200 mm / omítka (malba)
podlaha	pákové vlysy + koberec
stínění (zatemnění)	vnitřní horizontální žaluzie do oken
jiná stavební připravenost	

ZÁSUVKY - SILNOPROUD

	počet
<input checked="" type="checkbox"/> 230V	1 x 2
<input type="checkbox"/> 230V - P (přepětová)	
<input type="checkbox"/> 230V - UPS	
<input type="checkbox"/> 230V - volný vývod	
<input type="checkbox"/> 400V	
<input type="checkbox"/> 400V - volný vývod	

ZÁSUVKY - SLABOPROUD

	počet
<input type="checkbox"/> datové (2xRJ45)	
<input checked="" type="checkbox"/> datové (1xRJ45)	1
<input checked="" type="checkbox"/> počet telefonů	1

PŘIVEZENÁ MÉDIA

	počet	centrální zdroj
<input checked="" type="checkbox"/> voda studená (S)	1	<input type="checkbox"/>
<input checked="" type="checkbox"/> voda teplá (T)	1	<input type="checkbox"/>
<input type="checkbox"/> stlačený vzduch (SV)		<input type="checkbox"/>
<input type="checkbox"/> zemní plyn (P)		<input type="checkbox"/>

POZNÁMKA

.....

.....

.....

.....

.....

.....

.....

.....

.....

.....

DATUM, PODPIS

2023 - 09 - 27

OZNAČENÍ / NÁZEV MÍSTNOSTI

N1073 - KNIHOVNA

STAVBA	STUPEŇ	ČÍSLO PS - SO	ČÁST	VÝKRES	REVIZE
MEN	KM	102.1	01	1073	00
PROJECT	PHASE	BUILDING TITLE	PART	NO.	REVISION