

MEN
MENDELOVA UNIVERZITA V BRNĚ
ZEMĚDĚLSKÁ 1, 613 00 BRNO

Investor	Mendelova univerzita v Brně
Generální projektant	AiD team a.s.
Hl. inženýr projektu	Ing. arch. Jiří BABÁNEK
Přímý zpracovatel	




Revize	
00	2023 - 09 - 27
01	
02	
03	

Vypracoval	Jitka NOVÁKOVÁ, Ing. Patrik MÜLLER, Ing. arch. Jiří BABÁNEK
Ved. projektant	Ing. arch. Jiří BABÁNEK

Číslo zakázky	3502 - 10
Stavba	MEN
Stupeň	AST
Název PS - SO	SO 102.1 - LDF Rekonstrukce prostor ústavu 429 1.NP budova B - ČÁST 2
Část	
Název výkresu	KNIHA MÍSTNOSTÍ - NOVÝ STAV
Datum	2023 - 09 - 27
Formát	
Měřítko	

stavba	stupeň	číslo PS - SO	část	výkres	revize
MEN	AST	102.2	00	006	00



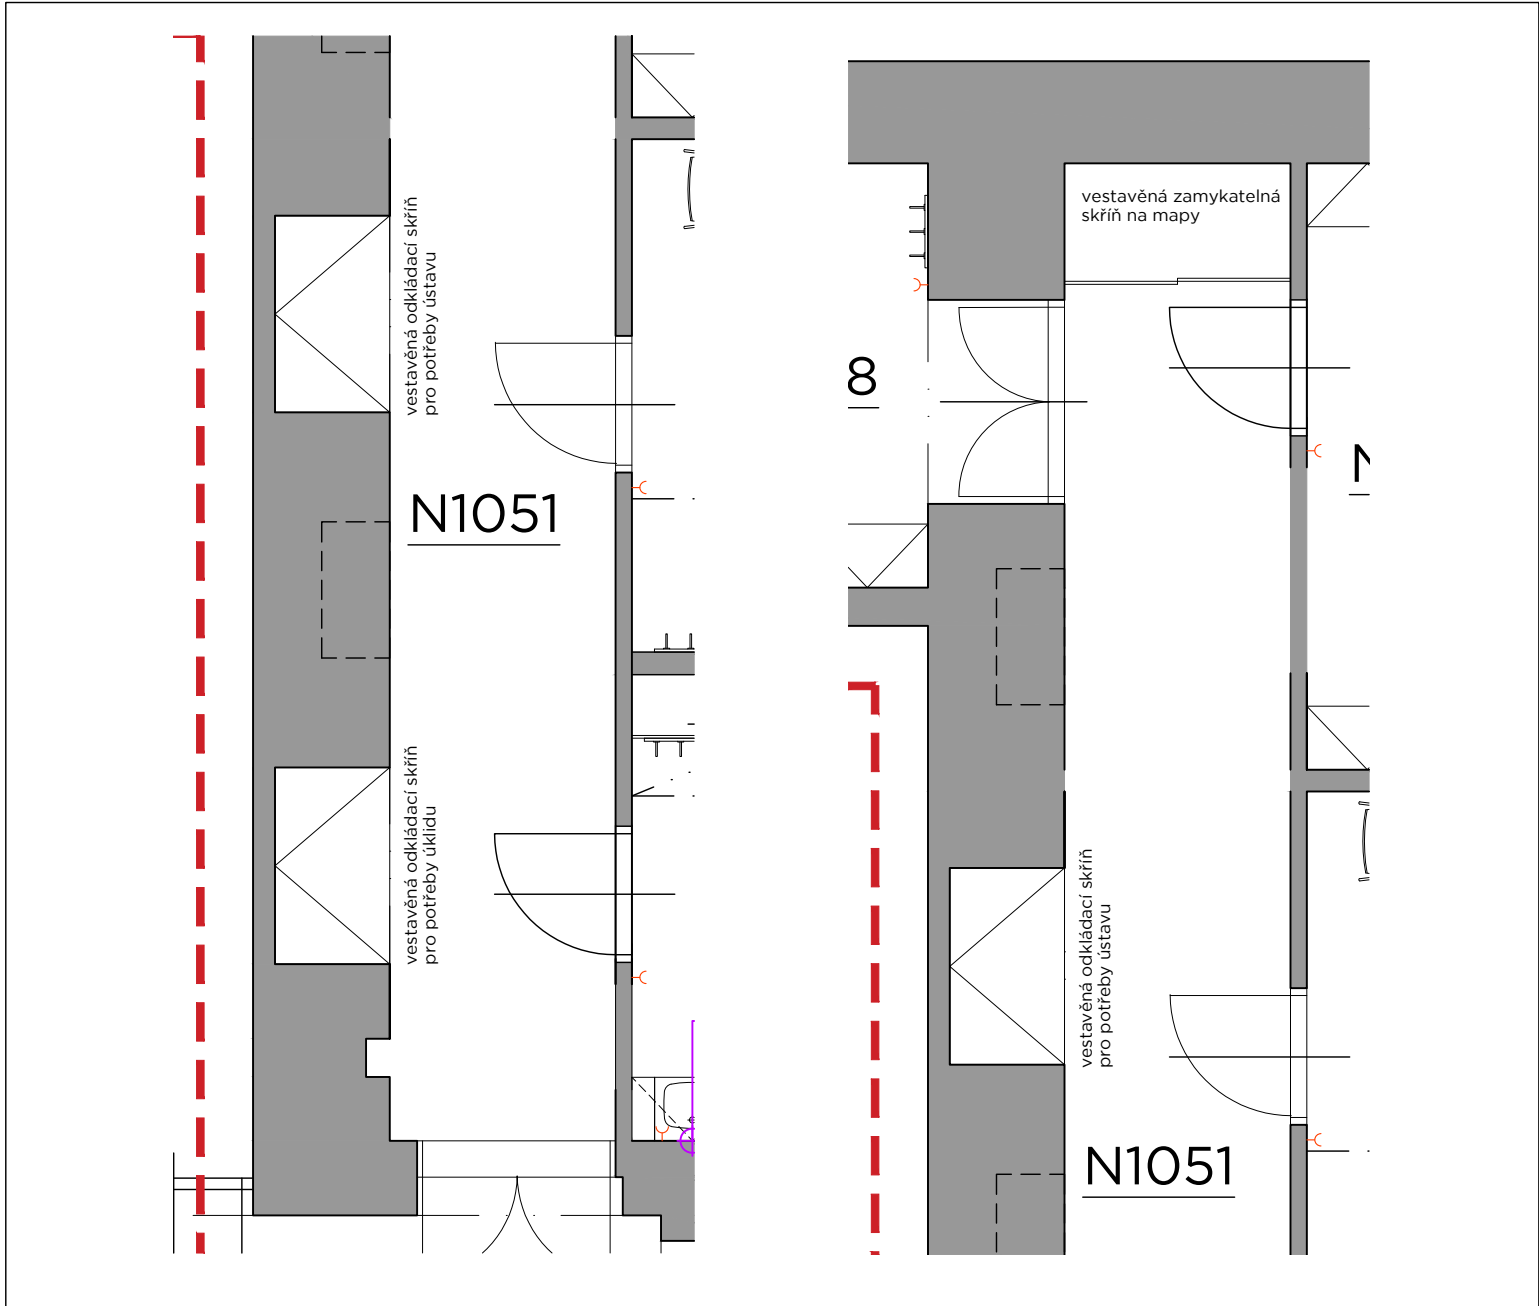

PARAMETRY PROSTŘEDÍ

vnější vlivy (dle ČSN 332000-5-51)
osvětlenost (Lx) 150 lx
návrhová teplota (chlazení) / vlhkost
návrhová teplota (vytápění) / vlhkost
VZT nucené prostorové větrání
chlazení (indukční jednotka/split)

STAVEBNÍ PŘIPRAVENOST

podhled (výška)
stěny (povrch)
podlaha linoleum
stínění (zatemnění)
jiná stavební připravenost

ZÁSUVKY - SILNOPROUD

	počet
<input type="checkbox"/> 230V
<input type="checkbox"/> 230V - P (přepětová)
<input type="checkbox"/> 230V - UPS
<input type="checkbox"/> 230V - volný vývod
<input type="checkbox"/> 400V
<input type="checkbox"/> 400V - volný vývod

ZÁSUVKY - SLABOPROUD

	počet
<input type="checkbox"/> datové (2xRJ45)
<input type="checkbox"/> datové (1xRJ45)
<input type="checkbox"/> počet telefonů

PŘÍVEDENÁ MÉDIA

	počet	centrální zdroj
<input type="checkbox"/> voda studená (S)	<input type="checkbox"/>
<input type="checkbox"/> voda teplá (T)	<input type="checkbox"/>
<input type="checkbox"/> stlačený vzduch (SV)	<input type="checkbox"/>
<input type="checkbox"/> zemní plyn (P)	<input type="checkbox"/>

POZNÁMKA

.....

.....

.....

.....

.....

.....

.....

.....

.....

.....


DATUM, PODPIS

2023 - 09 - 27

OZNAČENÍ / NÁZEV MÍSTNOSTI

N1051 - CHODBA

STAVBA	STUPEŇ	ČÍSLO PS - SO	ČÁST	VÝKRES	REVIZE
MEN	KM	102.2	02	1051	01
PROJECT	PHASE	BUILDING TITLE	PART	NO.	REVISION

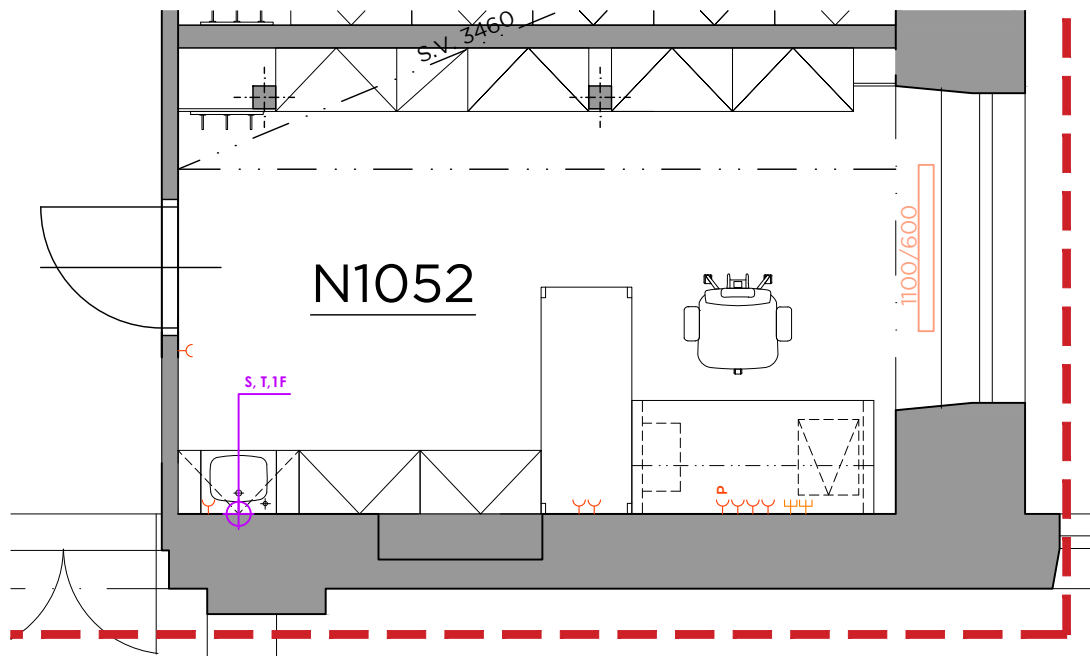

PARAMETRY PROSTŘEDÍ

vnější vlivy (dle ČSN 332000-5-51)	N
osvětlenost (Lx)	500 lx
návrhová teplota (chlazení) / vlhkost	20°C / --
návrhová teplota (vytápění) / vlhkost	20°C / --
VZT nucené prostorové větrání	--
chlazení (indukční jednotka/split)	-- / --

STAVEBNÍ PŘÍPRAVENOST

podhled (výška)	rastrový
stěny (povrch)	omítka, SDK
podlaha	koberec
stínění (zatemnění)	--
jiná stavební připravenost	--

ZÁSUVKY - SILNOPROUD

	počet
<input checked="" type="checkbox"/> 230V	7
<input checked="" type="checkbox"/> 230V - P (přepětová)	1
<input type="checkbox"/> 230V - UPS	--
<input type="checkbox"/> 230V - volný vývod	--
<input type="checkbox"/> 400V	--
<input type="checkbox"/> 400V - volný vývod	--

ZÁSUVKY - SLABOPROUD

	počet
<input checked="" type="checkbox"/> datové (2xRJ45)	2
<input type="checkbox"/> datové (1xRJ45)	--
<input type="checkbox"/> počet telefonů	--

PŘIVEZENÁ MÉDIA

	počet	centrální zdroj
<input checked="" type="checkbox"/> voda studená (S)	2	<input type="checkbox"/>
<input checked="" type="checkbox"/> voda teplá (T)	1	<input type="checkbox"/>
<input type="checkbox"/> stlačený vzduch (SV)	--	<input type="checkbox"/>
<input type="checkbox"/> zemní plyn (P)	--	<input type="checkbox"/>

POZNÁMKA

.....

.....

.....

.....

.....

.....

DATUM, PODPIS

2023 - 09 - 27


OZNAČENÍ / NÁZEV MÍSTNOSTI

N1052 - KANCELÁŘ

AiD team

MEN

STAVBA	STUPEŇ	ČÍSLO PS - SO	ČÁST	VÝKRES	REVIZE
MEN	KM	102.2	02	1052	01
PROJECT	PHASE	BUILDING TITLE	PART	NO.	REVISION

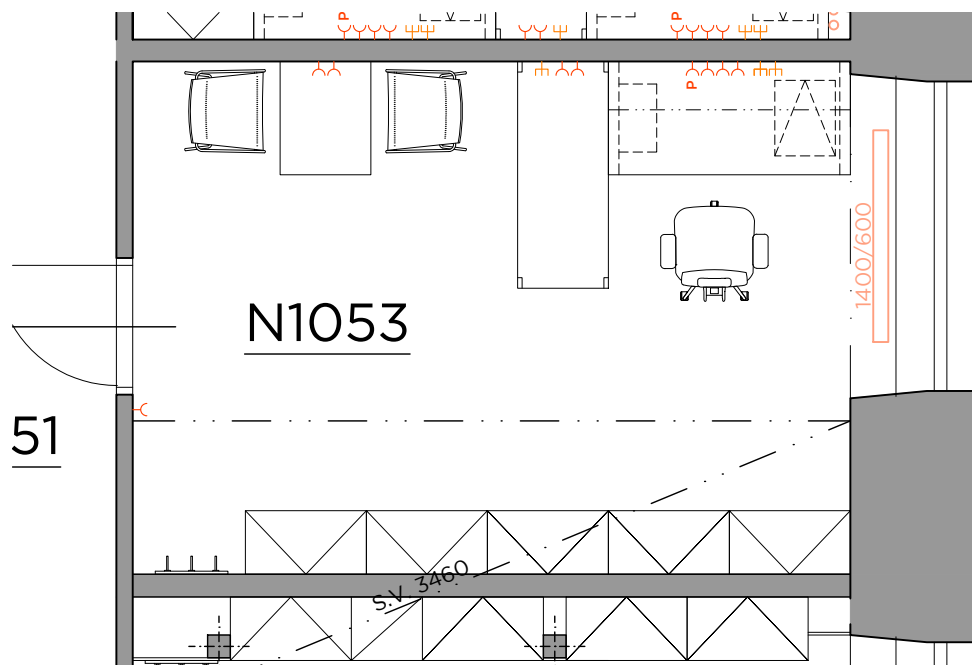

PARAMETRY PROSTŘEDÍ

vnější vlivy (dle ČSN 332000-5-51)	N
osvětlenost (Lx)	500 lx
návrhová teplota (chlazení) / vlhkost	20°C / --
návrhová teplota (vytápění) / vlhkost	20°C / --
VZT nucené prostorové větrání	--
chlazení (indukční jednotka/split)	-- / --

STAVEBNÍ PŘÍPRAVENOST

podhled (výška)	rastrový
stěny (povrch)	omítka, SDK
podlaha	koberec
stínění (zatemnění)	--
jiná stavební připravenost	--

ZÁSUVKY - SILNOPROUD

	počet
<input checked="" type="checkbox"/> 230V	8
<input checked="" type="checkbox"/> 230V - P (přepětová)	1
<input type="checkbox"/> 230V - UPS	--
<input type="checkbox"/> 230V - volný vývod	--
<input type="checkbox"/> 400V	--
<input type="checkbox"/> 400V - volný vývod	--

ZÁSUVKY - SLABOPROUD

	počet
<input checked="" type="checkbox"/> datové (2xRJ45)	3
<input type="checkbox"/> datové (1xRJ45)	--
<input type="checkbox"/> počet telefonů	--

PŘÍVEDENÁ MÉDIA

	počet	centrální zdroj
<input type="checkbox"/> voda studená (S)	--	<input type="checkbox"/>
<input type="checkbox"/> voda teplá (T)	--	<input type="checkbox"/>
<input type="checkbox"/> stlačený vzduch (SV)	--	<input type="checkbox"/>
<input type="checkbox"/> zemní plyn (P)	--	<input type="checkbox"/>

POZNÁMKA

.....

.....

.....

.....

.....

.....

.....

.....

.....

.....


DATUM, PODPIS

2023 - 09 - 27

OZNAČENÍ / NÁZEV MÍSTNOSTI

N1053 - KANCELÁŘ

STAVBA	STUPEŇ	ČÍSLO PS - SO	ČÁST	VÝKRES	REVIZE
MEN	KM	102.2	02	1053	01
PROJECT	PHASE	BUILDING TITLE	PART	NO.	REVISION

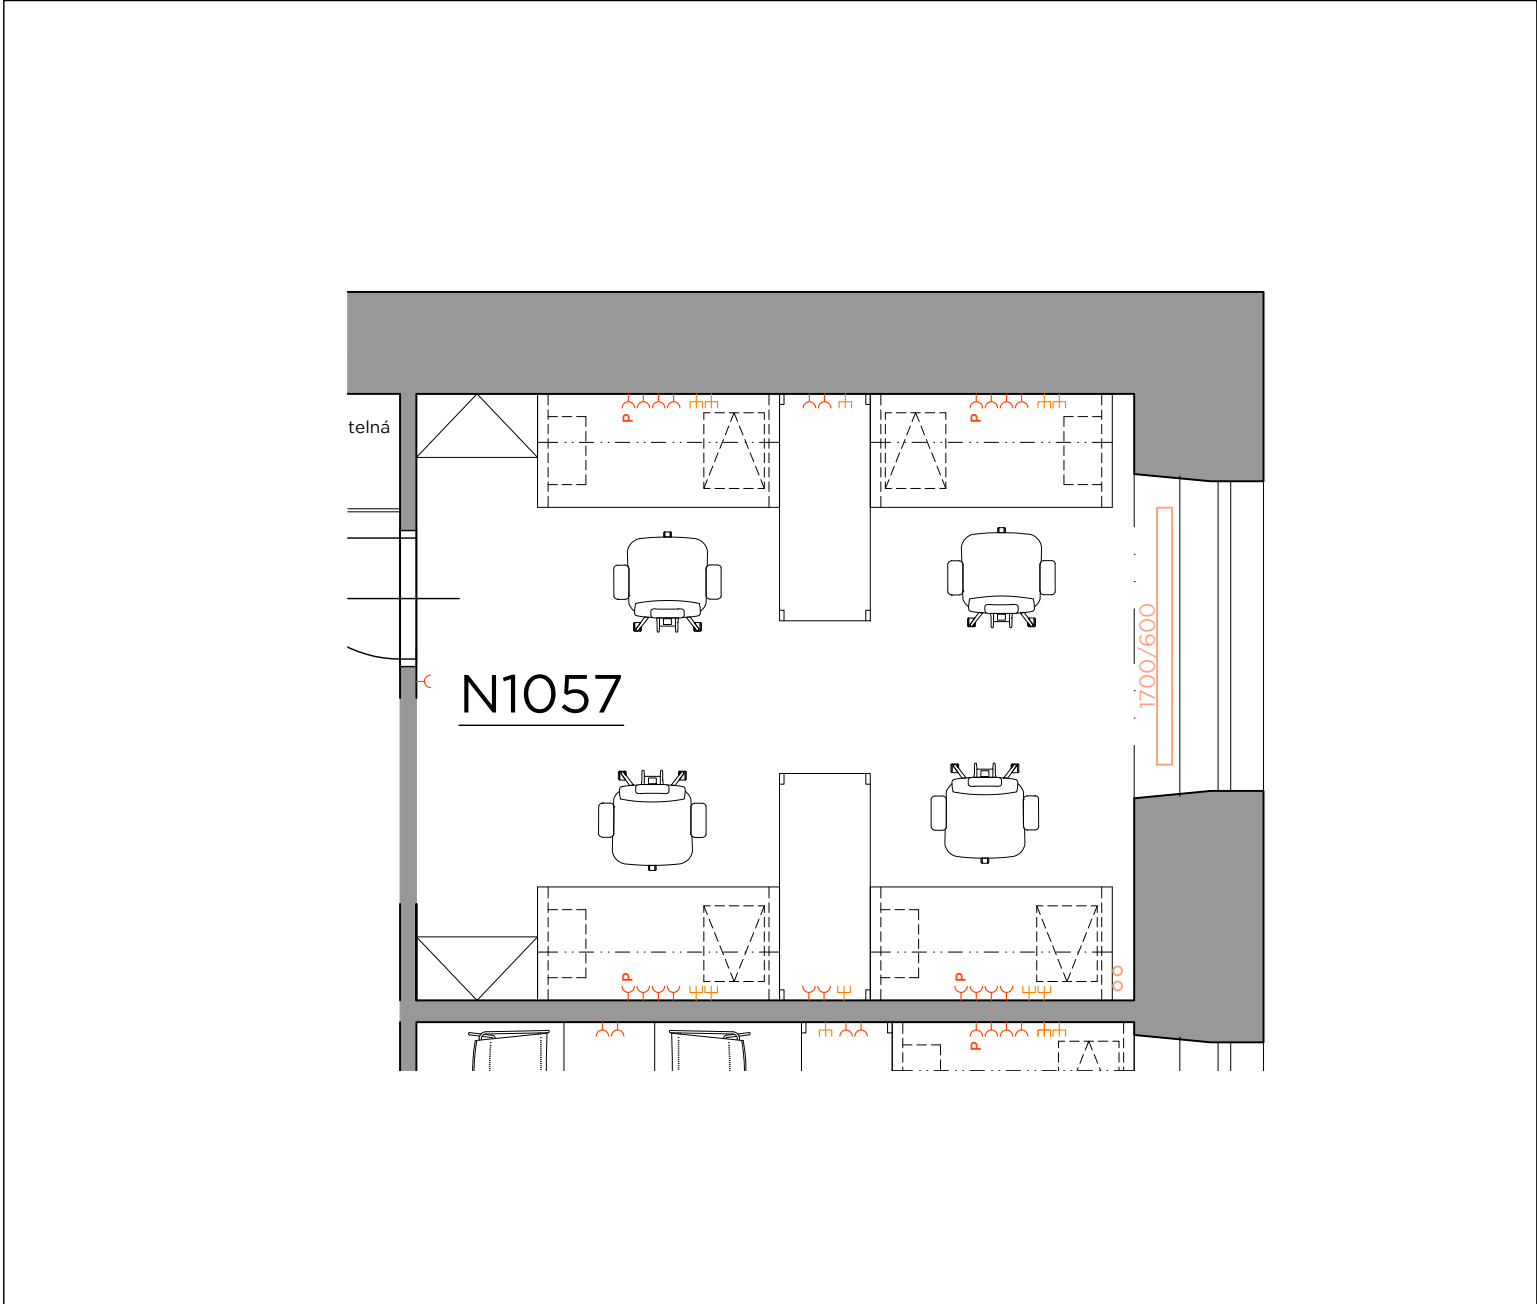

PARAMETRY PROSTŘEDÍ

vnější vlivy (dle ČSN 332000-5-51)	N
osvětlenost (Lx)	500 lx
návrhová teplota (chlazení) / vlhkost	20°C / --
návrhová teplota (vytápění) / vlhkost	20°C / --
VZT nucené prostorové větrání	--
chlazení (indukční jednotka/split)	--

STAVEBNÍ PŘÍPRAVENOST

podhled (výška)	rastrový
stěny (povrch)	omítka, SDK
podlaha	linoleum
stínění (zatemnění)	--
jiná stavební připravenost	--

ZÁSUVKY - SILNOPROUD

	počet
<input checked="" type="checkbox"/> 230V	17
<input checked="" type="checkbox"/> 230V - P (přepětová)	4
<input type="checkbox"/> 230V - UPS	--
<input type="checkbox"/> 230V - volný vývod	--
<input type="checkbox"/> 400V	--
<input type="checkbox"/> 400V - volný vývod	--

ZÁSUVKY - SLABOPROUD

	počet
<input checked="" type="checkbox"/> datové (2xRJ45)	10
<input type="checkbox"/> datové (1xRJ45)	--
<input type="checkbox"/> počet telefonů	--

PŘIVEZENÁ MÉDIA

	počet	centrální zdroj
<input type="checkbox"/> voda studená (S)	--	<input type="checkbox"/>
<input type="checkbox"/> voda teplá (T)	--	<input type="checkbox"/>
<input type="checkbox"/> stlačený vzduch (SV)	--	<input type="checkbox"/>
<input type="checkbox"/> zemní plyn (P)	--	<input type="checkbox"/>

POZNÁMKA

.....

.....

.....

.....

.....

.....

.....

.....

.....


.....

DATUM, PODPIS

2023 - 09 - 27

OZNAČENÍ / NÁZEV MÍSTNOSTI

N1057 - KANCELÁŘ

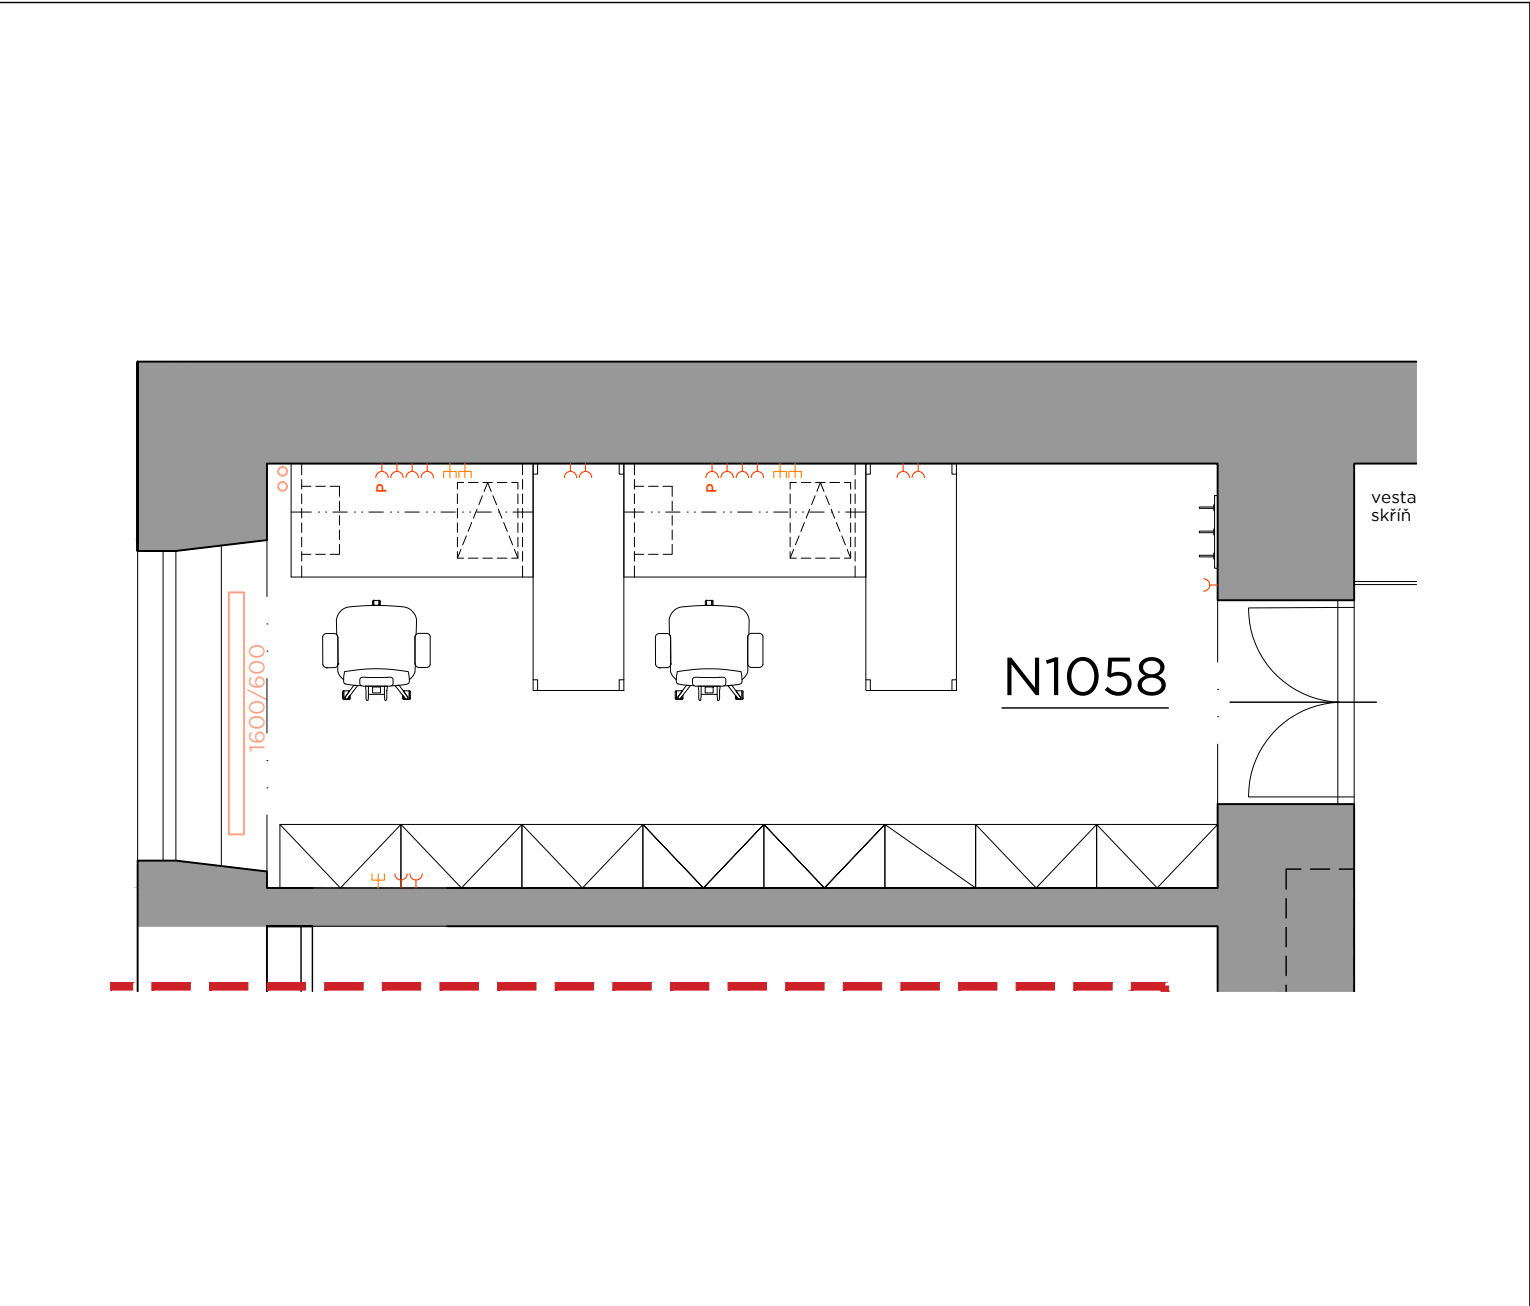

PARAMETRY PROSTŘEDÍ

vnější vlivy (dle ČSN 332000-5-51)	N
osvětlenost (Lx)	500 lx
návrhová teplota (chlazení) / vlhkost	20°C / --
návrhová teplota (vytápění) / vlhkost	20°C / --
VZT nucené prostorové větrání	--
chlazení (indukční jednotka/split)	-- / --

STAVEBNÍ PŘÍPRAVENOST

podhled (výška)	rastrový
stěny (povrch)	omítka, SDK
podlaha	koberec
stínění (zatemnění)	--
jiná stavební připravenost	--

ZÁSUVKY - SILNOPROUD

	počet
<input checked="" type="checkbox"/> 230V	13
<input checked="" type="checkbox"/> 230V - P (přepětová)	2
<input type="checkbox"/> 230V - UPS	--
<input type="checkbox"/> 230V - volný vývod	--
<input type="checkbox"/> 400V	--
<input type="checkbox"/> 400V - volný vývod	--

ZÁSUVKY - SLABOPROUD

	počet
<input checked="" type="checkbox"/> datové (2xRJ45)	4
<input type="checkbox"/> datové (1xRJ45)	--
<input type="checkbox"/> počet telefonů	--

PŘÍVEDENÁ MÉDIA

	počet	centrální zdroj
<input type="checkbox"/> voda studená (S)	--	<input type="checkbox"/>
<input type="checkbox"/> voda teplá (T)	--	<input type="checkbox"/>
<input type="checkbox"/> stlačený vzduch (SV)	--	<input type="checkbox"/>
<input type="checkbox"/> zemní plyn (P)	--	<input type="checkbox"/>

POZNÁMKA

.....

.....

.....

.....

.....

.....

.....

.....

.....


.....

DATUM, PODPIS

2023 - 09 - 27

OZNAČENÍ / NÁZEV MÍSTNOSTI

N1058 - KANCELÁŘ

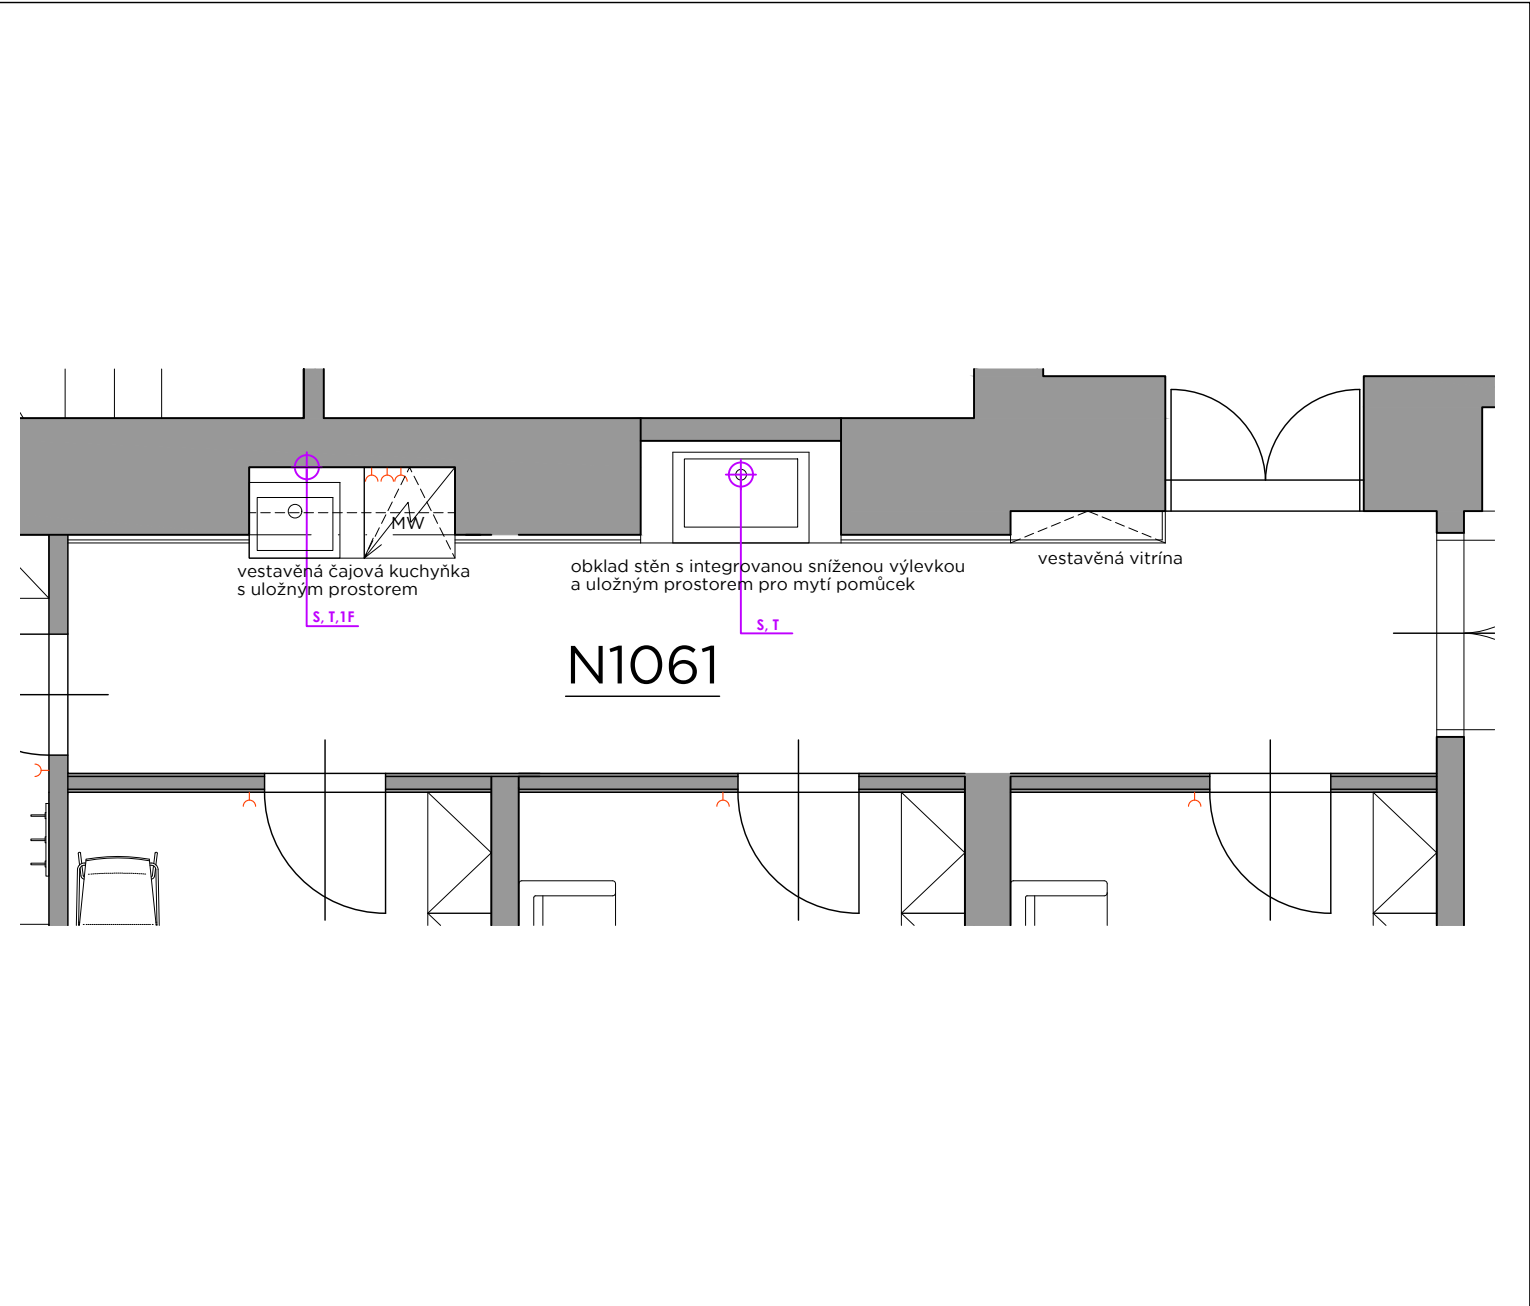

PARAMETRY PROSTŘEDÍ

vnější vlivy (dle ČSN 332000-5-51)	150 lx
osvětlenost (Lx)	150 lx
návrhová teplota (chlazení) / vlhkost
návrhová teplota (vytápění) / vlhkost
VZT nucené prostorové větrání
chlazení (indukční jednotka/split)

STAVEBNÍ PŘIPRAVENOST

podhled (výška)	rastrový
stěny (povrch)	omítka, dřevěné panely
podlaha	linoleum
stínění (zatemnění)	---
jiná stavební připravenost	---

ZÁSUVKY - SILNOPROUD

	počet
<input checked="" type="checkbox"/> 230V	3
<input type="checkbox"/> 230V - P (přepětová)	---
<input type="checkbox"/> 230V - UPS	---
<input type="checkbox"/> 230V - volný vývod	---
<input type="checkbox"/> 400V	---
<input type="checkbox"/> 400V - volný vývod	---

ZÁSUVKY - SLABOPROUD

	počet
<input type="checkbox"/> datové (2xRJ45)	---
<input type="checkbox"/> datové (1xRJ45)	---
<input type="checkbox"/> počet telefonů	---

PŘÍVEDENÁ MÉDIA

	počet	centrální zdroj
<input checked="" type="checkbox"/> voda studená (S)	2	<input type="checkbox"/>
<input checked="" type="checkbox"/> voda teplá (T)	2	<input type="checkbox"/>
<input type="checkbox"/> stlačený vzduch (SV)	---	<input type="checkbox"/>
<input type="checkbox"/> zemní plyn (P)	---	<input type="checkbox"/>

POZNÁMKA

.....

.....

.....

.....

.....

.....

.....

.....

.....

.....


DATUM, PODPIS

2023 - 09 - 27

OZNAČENÍ / NÁZEV MÍSTNOSTI

N1061 - PŘEDSÍŇ

STAVBA	STUPEŇ	ČÍSLO PS - SO	ČÁST	VÝKRES	REVIZE
MEN	KM	102.2	02	1061	01
PROJECT	PHASE	BUILDING TITLE	PART	NO.	REVISION

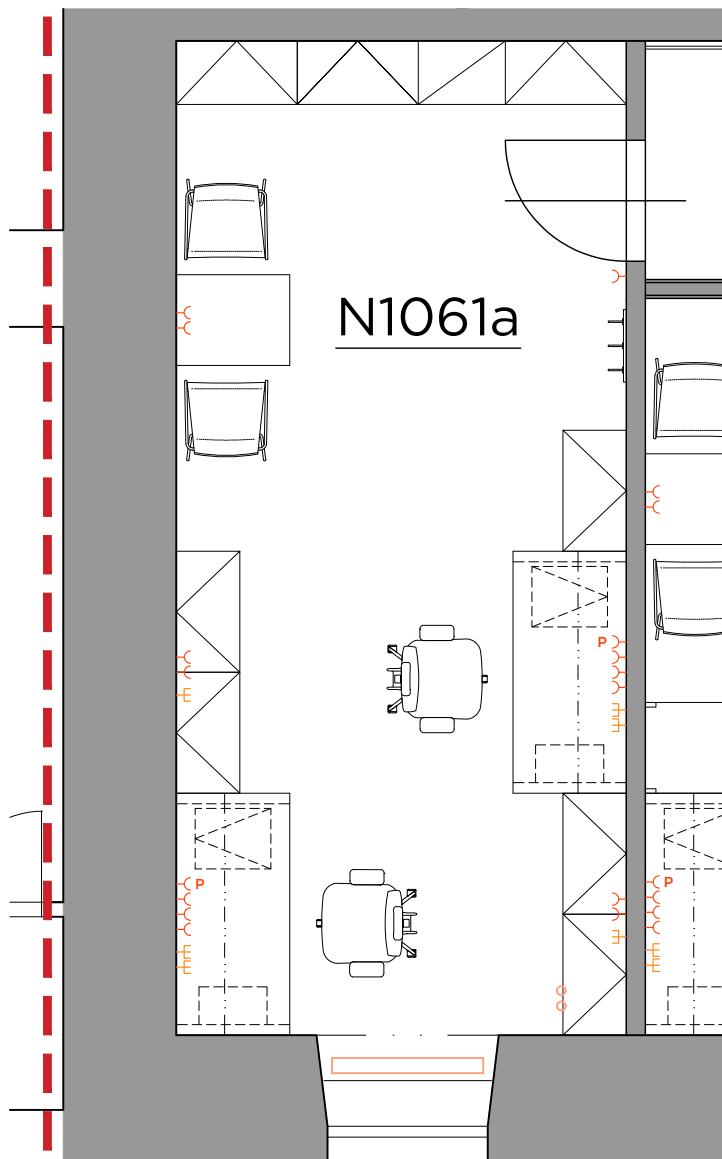

PARAMETRY PROSTŘEDÍ

vnější vlivy (dle ČSN 332000-5-51)	N
osvětlenost (Lx)	500 lx
návrhová teplota (chlazení) / vlhkost	20°C / ---
návrhová teplota (vytápění) / vlhkost	20°C / ---
VZT nucené prostorové větrání	---
chlazení (indukční jednotka/split)	---

STAVEBNÍ PŘÍPRAVENOST

podhled (výška)	rastrový
stěny (povrch)	omítka, SDK
podlaha	linoleum
stínění (zatemnění)	---
jiná stavební připravenost	---

ZÁSUVKY - SILNOPROUD

	počet
<input checked="" type="checkbox"/> 230V	13
<input checked="" type="checkbox"/> 230V - P (přepětová)	2
<input type="checkbox"/> 230V - UPS	---
<input type="checkbox"/> 230V - volný vývod	---
<input type="checkbox"/> 400V	---
<input type="checkbox"/> 400V - volný vývod	---

ZÁSUVKY - SLABOPROUD

	počet
<input checked="" type="checkbox"/> datové (2xRJ45)	6
<input type="checkbox"/> datové (1xRJ45)	---
<input type="checkbox"/> počet telefonů	---

PŘÍVEDENÁ MÉDIA

	počet	centrální zdroj
<input type="checkbox"/> voda studená (S)	---	<input type="checkbox"/>
<input type="checkbox"/> voda teplá (T)	---	<input type="checkbox"/>
<input type="checkbox"/> stlačený vzduch (SV)	---	<input type="checkbox"/>
<input type="checkbox"/> zemní plyn (P)	---	<input type="checkbox"/>

POZNÁMKA

.....

.....

.....

.....

.....

.....

DATUM, PODPIS

2023 - 09 - 27


OZNAČENÍ / NÁZEV MÍSTNOSTI

N1061a - PRACOVNA

AiD team

MEN

STAVBA	STUPEŇ	ČÍSLO PS - SO	ČÁST	VÝKRES	REVIZE
MEN	KM	102.2	02	1061a	01
PROJECT	PHASE	BUILDING TITLE	PART	NO.	REVISION

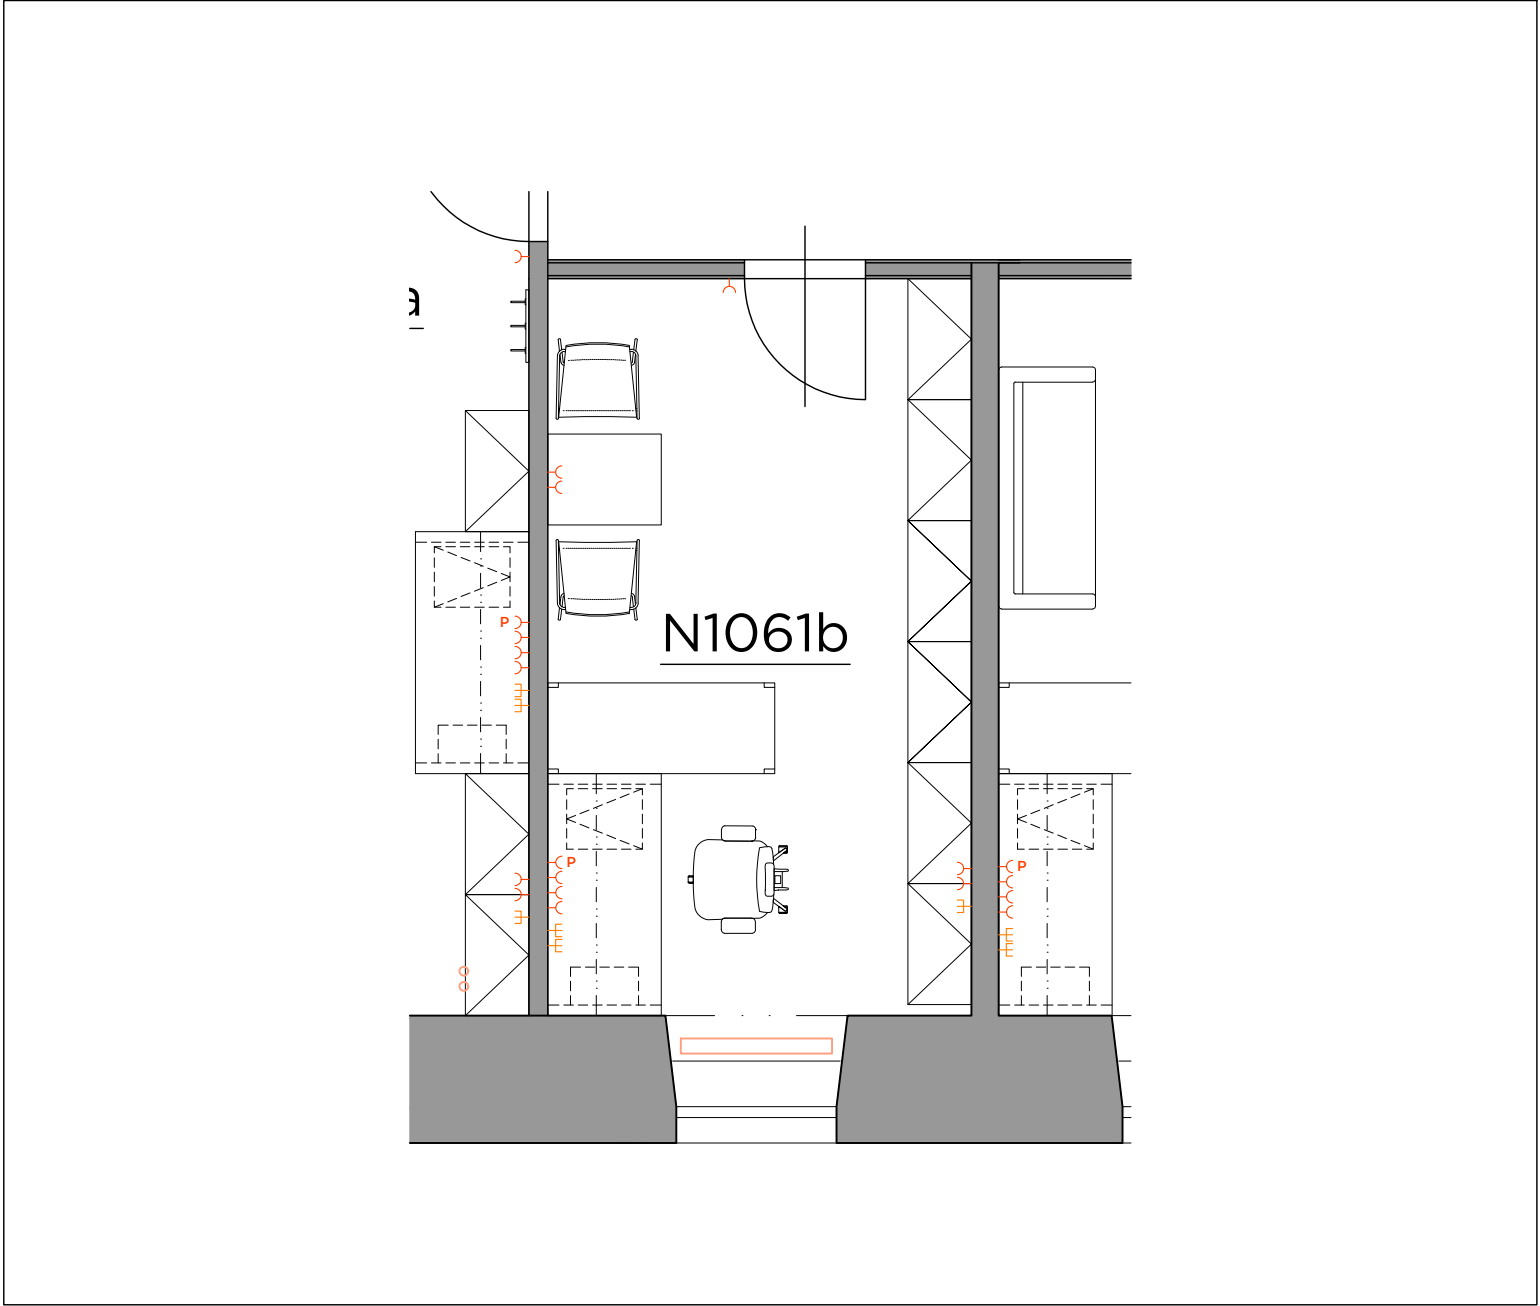

PARAMETRY PROSTŘEDÍ

vnější vlivy (dle ČSN 332000-5-51)	N
osvětlenost (Lx)	500 lx
návrhová teplota (chlazení) / vlhkost	20°C / --
návrhová teplota (vytápění) / vlhkost	20°C / --
VZT nucené prostorové větrání	--
chlazení (indukční jednotka/split)	-- / --

STAVEBNÍ PŘÍPRAVENOST

podhled (výška)	rastrový
stěny (povrch)	omítka, dřevoskleněné panely
podlaha	linoleum
stínění (zatemnění)	--
jiná stavební připravenost	--

ZÁSUVKY - SILNOPROUD

	počet
<input checked="" type="checkbox"/> 230V	8
<input checked="" type="checkbox"/> 230V - P (přepětová)	1
<input type="checkbox"/> 230V - UPS	--
<input type="checkbox"/> 230V - volný vývod	--
<input type="checkbox"/> 400V	--
<input type="checkbox"/> 400V - volný vývod	--

ZÁSUVKY - SLABOPROUD

	počet
<input checked="" type="checkbox"/> datové (2xRJ45)	3
<input type="checkbox"/> datové (1xRJ45)	--
<input type="checkbox"/> počet telefonů	--

PŘÍVEDENÁ MÉDIA

	počet	centrální zdroj
<input type="checkbox"/> voda studená (S)	--	<input type="checkbox"/>
<input type="checkbox"/> voda teplá (T)	--	<input type="checkbox"/>
<input type="checkbox"/> stlačený vzduch (SV)	--	<input type="checkbox"/>
<input type="checkbox"/> zemní plyn (P)	--	<input type="checkbox"/>

POZNÁMKA

.....

.....

.....

.....

.....

.....

.....

.....

.....

.....


DATUM, PODPIS

2023 - 09 - 27

OZNAČENÍ / NÁZEV MÍSTNOSTI

N1061b - PRACOVNA

STAVBA	STUPEŇ	ČÍSLO PS - SO	ČÁST	VÝKRES	REVIZE
MEN	KM	102.2	02	1061b	01
PROJECT	PHASE	BUILDING TITLE	PART	NO.	REVISION

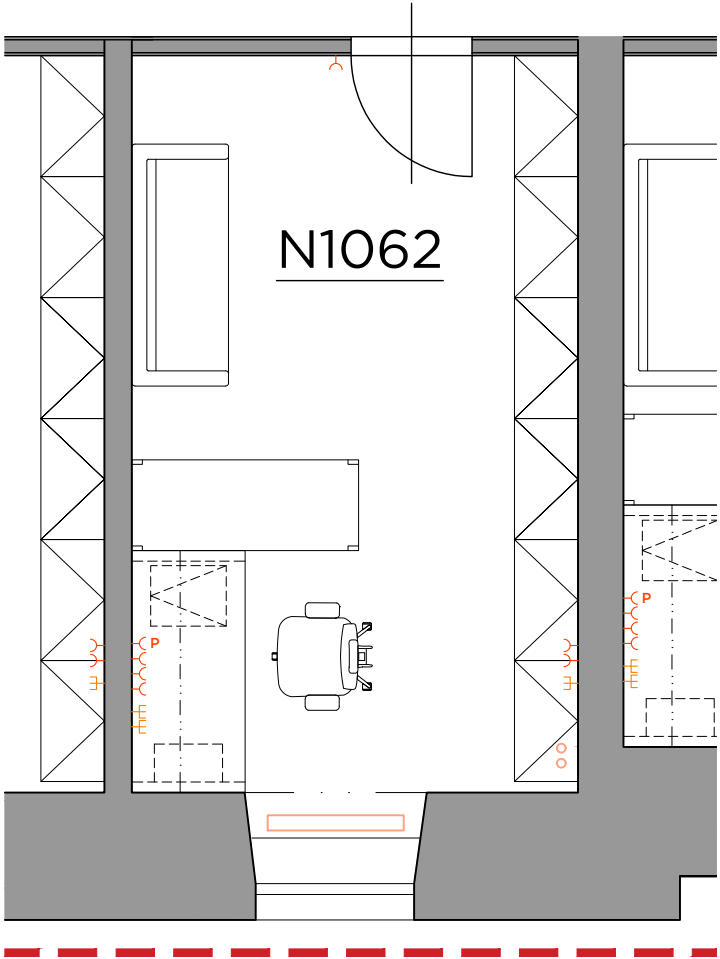

PARAMETRY PROSTŘEDÍ

vnější vlivy (dle ČSN 332000-5-51)	N
osvětlenost (Lx)	500 lx
návrhová teplota (chlazení) / vlhkost	20°C / ---
návrhová teplota (vytápění) / vlhkost	20°C / ---
VZT nucené prostorové větrání	---
chlazení (indukční jednotka/split)	---

STAVEBNÍ PŘÍPRAVENOST

podhled (výška)	rastrový
stěny (povrch)	omítka, dřevoskleněné panely
podlaha	koberec
stínění (zatemnění)	---
jiná stavební připravenost	---

ZÁSUVKY - SILNOPROUD

	počet
<input checked="" type="checkbox"/> 230V	6
<input checked="" type="checkbox"/> 230V - P (přepětová)	1
<input type="checkbox"/> 230V - UPS	---
<input type="checkbox"/> 230V - volný vývod	---
<input type="checkbox"/> 400V	---
<input type="checkbox"/> 400V - volný vývod	---

ZÁSUVKY - SLABOPROUD

	počet
<input checked="" type="checkbox"/> datové (2xRJ45)	3
<input type="checkbox"/> datové (1xRJ45)	---
<input type="checkbox"/> počet telefonů	---

PŘÍVEDENÁ MÉDIA

	počet	centrální zdroj
<input type="checkbox"/> voda studená (S)	---	<input type="checkbox"/>
<input type="checkbox"/> voda teplá (T)	---	<input type="checkbox"/>
<input type="checkbox"/> stlačený vzduch (SV)	---	<input type="checkbox"/>
<input type="checkbox"/> zemní plyn (P)	---	<input type="checkbox"/>

POZNÁMKA


DATUM, PODPIS

2023 - 09 - 27

OZNAČENÍ / NÁZEV MÍSTNOSTI

N1062 - KANCELÁŘ

STAVBA	STUPEŇ	ČÍSLO PS - SO	ČÁST	VÝKRES	REVIZE
MEN	KM	102.2	02	1062	01
PROJECT	PHASE	BUILDING TITLE	PART	NO.	REVISION

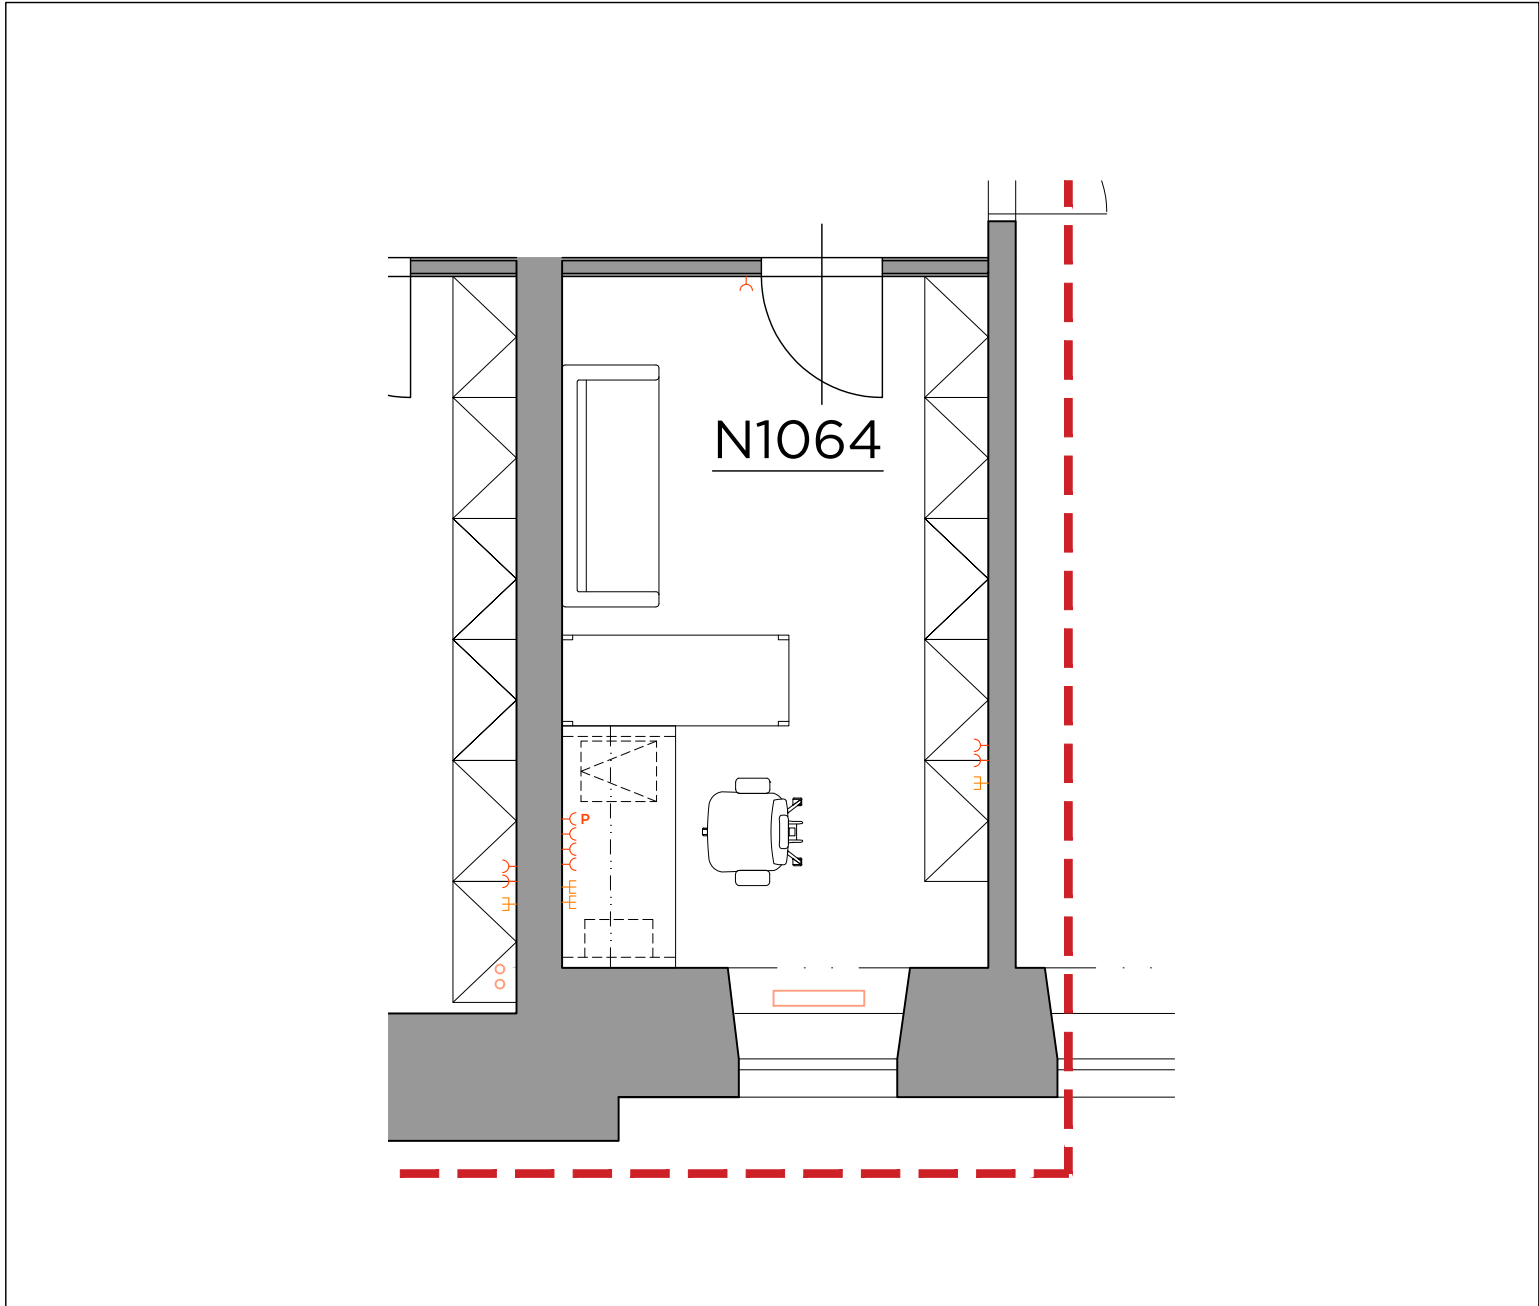

PARAMETRY PROSTŘEDÍ

vnější vlivy (dle ČSN 332000-5-51)	N
osvětlenost (Lx)	500 lx
návrhová teplota (chlazení) / vlhkost	20°C / --
návrhová teplota (vytápění) / vlhkost	20°C / --
VZT nucené prostorové větrání	--
chlazení (indukční jednotka/split)	--

STAVEBNÍ PŘÍPRAVENOST

podhled (výška)	rastrový
stěny (povrch)	omítka, dřevoskleněná příčka
podlaha	koberec
stínění (zatemnění)	--
jiná stavební připravenost	--

ZÁSUVKY - SILNOPROUD

	počet
<input checked="" type="checkbox"/> 230V	6
<input checked="" type="checkbox"/> 230V - P (přepětová)	1
<input type="checkbox"/> 230V - UPS	--
<input type="checkbox"/> 230V - volný vývod	--
<input type="checkbox"/> 400V	--
<input type="checkbox"/> 400V - volný vývod	--

ZÁSUVKY - SLABOPROUD

	počet
<input checked="" type="checkbox"/> datové (2xRJ45)	3
<input type="checkbox"/> datové (1xRJ45)	--
<input type="checkbox"/> počet telefonů	--

PŘÍVEDENÁ MÉDIA

	počet	centrální zdroj
<input type="checkbox"/> voda studená (S)	--	<input type="checkbox"/>
<input type="checkbox"/> voda teplá (T)	--	<input type="checkbox"/>
<input type="checkbox"/> stlačený vzduch (SV)	--	<input type="checkbox"/>
<input type="checkbox"/> zemní plyn (P)	--	<input type="checkbox"/>

POZNÁMKA

.....

.....

.....

.....

.....

.....

.....

.....

.....

.....

DATUM, PODPIS

2023 - 09 - 27

OZNAČENÍ / NÁZEV MÍSTNOSTI

N1064 - KANCELÁŘ