



Příloha

Zasedačka Budova D – N3013

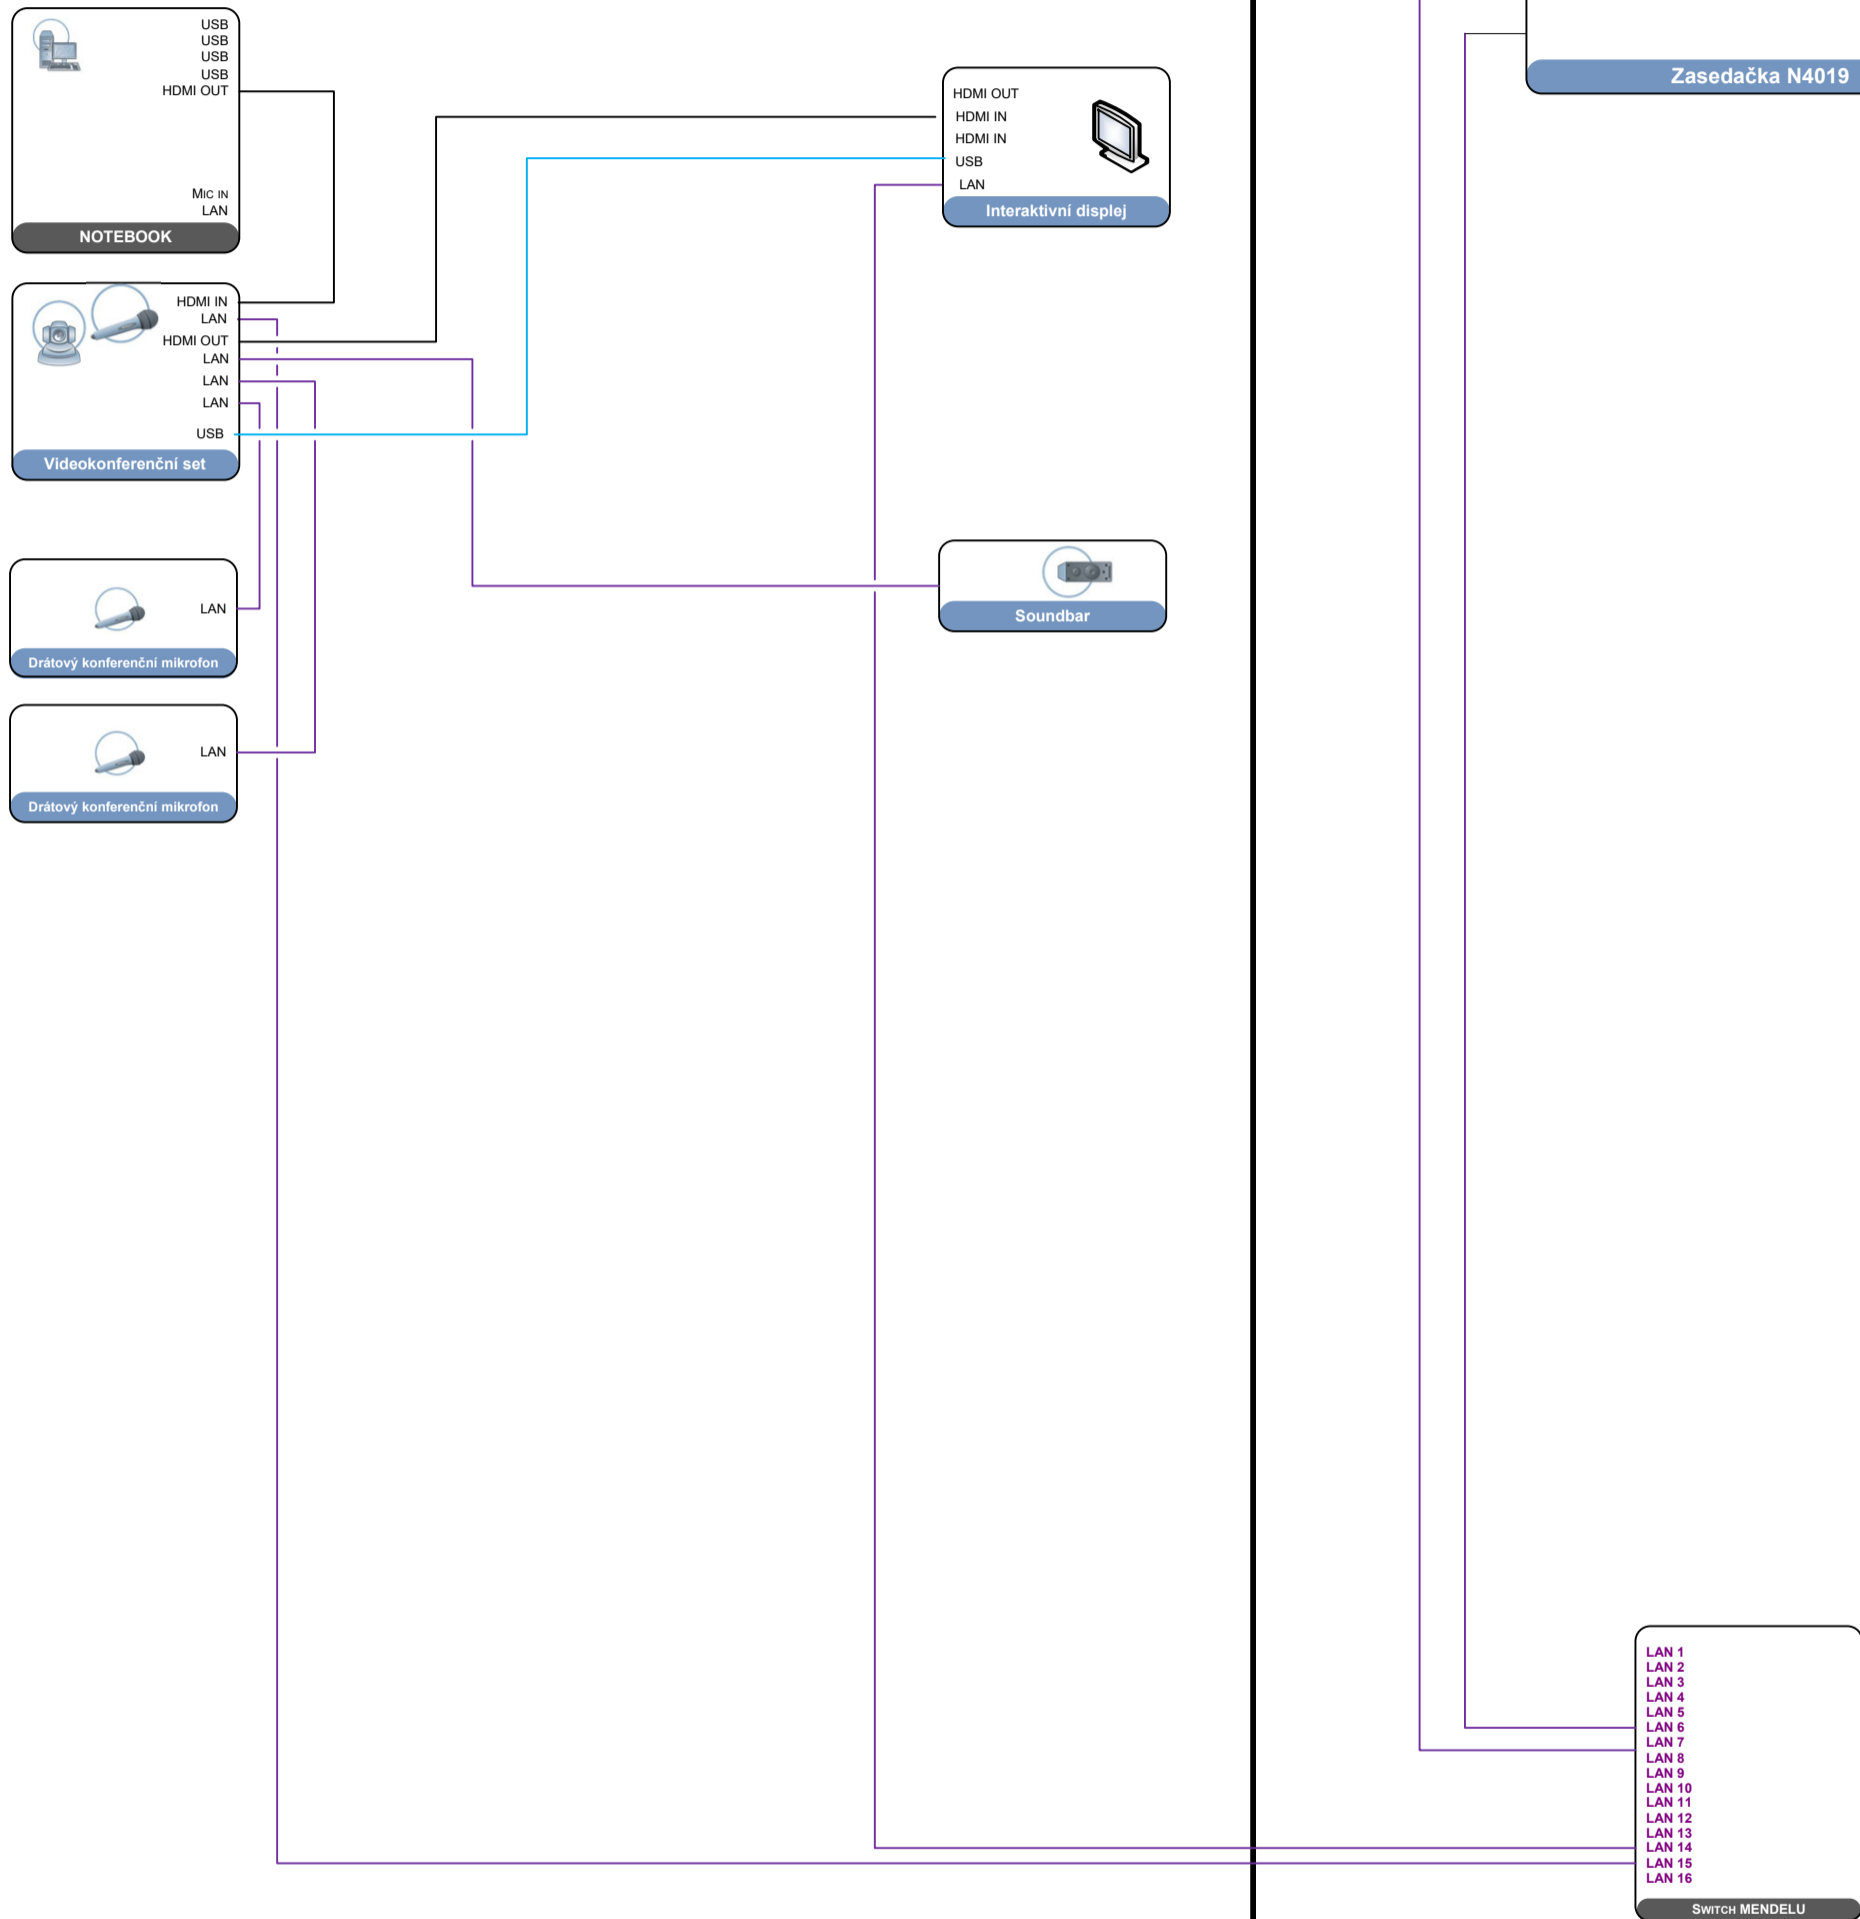

LEGENDA:

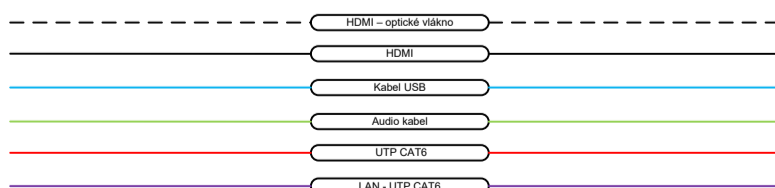

ZAČLENIT DO INSTALACE
NOVÝCH PRVKŮ

Stávající soubory instalací

INSTALACE NOVÉ TECHNIKY
PLNĚ KOMPATIBILNÍ SE
STÁVAJÍCÍ

Nová technika

BLOKOVÉ SCHÉMA

Zasedačka budova D N3013 - vzor

MENDELOVA UNIVERZITA V BRNĚ, Zěmědělská 1

13.12.2024