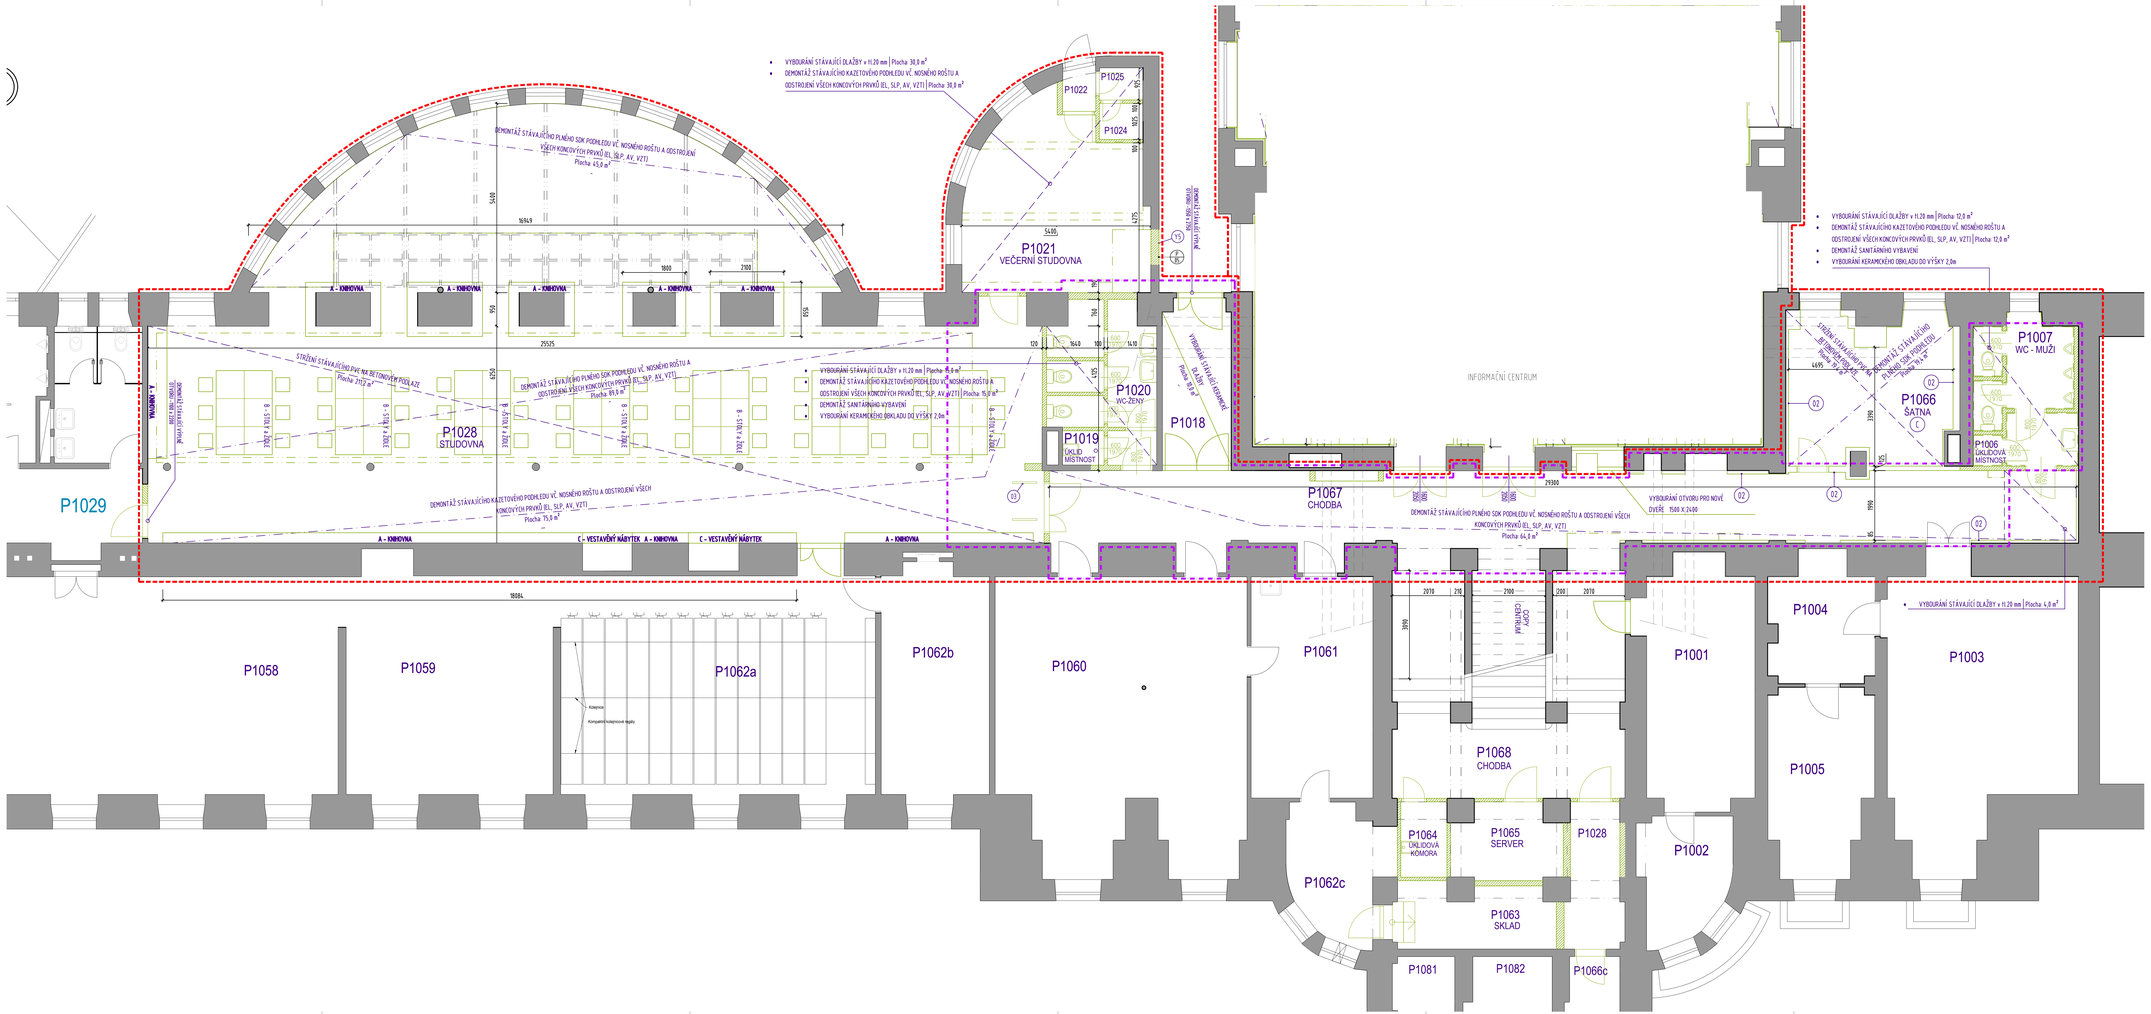

LEGENDA MÍSTNOSTÍ

Č.M.	NÁZEV MÍSTNOSTI	PLOCHA	PODLAHA	STĚNY	STROP		POZN.
		m2	označení	označení	označení	n+	
P1001	ROZVODNA	20,68	-	-	-	-	-
P1002	ROZVODNA	8,55	-	-	-	-	-
P1003	SKLAD	49,66	-	-	-	-	-
P1004	SKLAD	10,98	-	-	-	-	-
P1005	SKLAD	15,04	-	-	-	-	-
P1006	ÚKLIDOVÁ KOMORA	0,68	-	-	-	-	-
P1007	WC	10,59	-	-	-	-	-
P1018	CHODBA	9,76	-	-	-	-	-
P1019	ÚKLIDOVÁ KOMORA	1,19	-	-	-	-	-
P1020	WC	12,16	-	-	-	-	-
P1021	STUDOVNA	25,3	-	-	-	-	-
P1022	ZÁZVĚŘÍ	1,2	-	-	-	-	-
P1023	WC	1,2	-	-	-	-	-
P1024	SKLAD	1,3	-	-	-	-	-
P1028	STUDOVNA	226,89	-	-	-	-	-
P1029	CHODBA	21,2	-	-	-	-	-
P1058	SKLAD	77,82	-	-	-	-	-
P1059	KANCELÁŘ	13,34	-	-	-	-	-
P1060	FOTOATELIÉR	56,32	-	-	-	-	-
P1062a	KANCELÁŘ	20,32	-	-	-	-	-
P1062b	SKLAD KNIHOVNY (ARCHIV)	57,48	-	-	-	-	-
P1062c	KANCELÁŘ	9,81	-	-	-	-	-
P1063	SKLAD	8,5	-	-	-	-	-
P1064	ÚKLIDOVÁ KOMORA	2,85	-	-	-	-	-
P1065	SERVEROVNA	6,36	-	-	-	-	-
P1066a	ŠATNA	19,38	-	-	-	-	-
P1066b	REGULAČNÍ STANOVIŠTĚ	6,51	-	-	-	-	-
P1066c	SKLAD	7,02	-	-	-	-	-
P1067	CHODBA	69,2	-	-	-	-	-
P1068	CHODBA	33,78	-	-	-	-	-
P1081	SCHODIŠTĚ	10,26	-	-	-	-	-
P1082	REGULAČNÍ STANOVIŠTĚ	7,77	-	-	-	-	-
P1092	SKLAD	12,93	-	-	-	-	-

POZNÁMKY:

- PROSTORY DOTČENÉ STAV. INVESTICÍ "MODERNIZACE STUDOVEN KNIHOVNY MENDELU"
- NEUZNATELNÉ POLOŽKY V RÁMCI AKCE "MODERNIZACE STUDOVEN KNIHOVNY MENDELU"

(02) DEMONTÁŽ STÁVAJÍCÍCH SDK KONSTRUKCÍ VČETNĚ NOSNÉHO ROŠTU

(03) DEMONTÁŽ STÁVAJÍCÍCH BETZPEČNOSTNÍCH RÁMŮ - ŠETRNĚ DEMONONTOVAT A PŘEDAT INVESTOROVI

(04) VEŠKERÁ ZABUDOVANÁ ELEKTRONIKA BUDE ŠETRNĚ DEMONTOVÁNA A PŘEDÁNA INVESTOROVI

(A) DEMONTÁŽ STÁVAJÍCÍCH KNIHOVEN - výška 2100

(B) DEMONTÁŽ STÁVAJÍCÍCH PRACOVNÍCH STOLŮ A ŽIDLÍ. ŽIDLE BUDOU PŘEDÁNY INVESTOROVI PRO JINÉ VYUŽITÍ

(C) DEMONTÁŽ STÁVAJÍCÍHO VESTAVĚNÉHO INTERÉRU

±0,00 = 223,00 m.n. m.

INVESTOR:	Mendelova univerzita v Brně Zemědělská 1665/1, 613 00 Brno
AKCE:	Modernizace studoven Knihovny MENDELU – budova A
MÍSTO:	Budova A - Zemědělská 1665/1, 613 00 Brno
STUPEŇ:	ZADÁVACÍ DOKUMENTACE PRO VÝBĚR ZHOTOVITELE DÍLA
DATUM:	06 / 2024
PROJEKT:	ARCHITEKTONICKÁ KANCELÁŘ Ing. arch. RADKO KVĚT Sídlo: Opletalova 6, 602 00 Brno Tel.: 604 635 295, e-mail: atelier@kvetarch.cz

ZPRACOVATEL ČÁSTI: ARCHITEKTONICKÁ KANCELÁŘ Ing. arch. RADKO KVĚT Atelier: Opletalova 6, 602 00 Brno www.kvetarch.cz atelier@kvetarch.cz	ZODPOVĚDNÝ PROJEKTANT: Ing.arch. Radko Květ	RAZÍTKO:	PARE:
	VYPRACOVAL: Ing.arch. Pavel Pijáček Ing.arch. Ondřej Hamrník		

OBJEKT:	D.1 | SO 01 - Stavební úpravy		
ČÁST:	D.1.1 Architektonicko stavební řešení		
VÝKRES:	PŮDORYS 1.PP - STUDOVNA a PŘEDPROSTOR STÁVAJÍCÍ STAV A BOURACÍ PRÁCE	MĚŘÍTKO: 1:50	Č. VÝKRESU: 02