




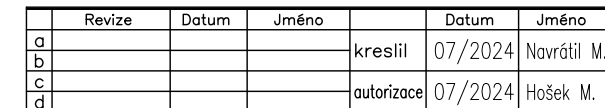
$\pm 0,00 = 223,00 \text{ m n. m.}$

INVESTOR:	Mendelova univerzita v Brně Zemědělská 1665/1, 613 00 Brno
AKCE:	Modernizace studoven Knihovny MENDELU – budova A
MÍSTO:	Budova A - Zemědělská 1665/1 613 00 Brno
STUPEŇ:	ZADÁVACÍ DOKUMENTACE PRO VÝBĚR ZHOTOVITELE DÍLA
DATUM:	07 / 2024
PROJEKT:	ARCHITEKTONICKÁ KANCELÁŘ Ing. arch. RADKO KVĚT Sídlo: Opletalova 6, 602 00 Brno Tel. : 604 635 295, e-mail: atelier@kvetarch.cz

ZPRACOVATEL ČÁSTI:  Synerga a.s Sladkého 13, 617 00 Brno www.synerga.cz synerga@synerga.cz	ZODPOVĚDNÝ PROJEKTANT : Ing. Milan Hošek 	RAZÍTKO:	PARÉ:
	VYPRACOVAL : Ing. Marek Navrátil 		

OBJEKT:	D.1 SO 01 - Stavební úpravy		
ČÁST:	D.1.4.6. Měření a Regulace		
VÝKRES :	TECHNOLOGICKÉ SCHÉMA VZT	MĚŘÍTKO :	Č. VÝKRESU :
		-	100

rozvaděč ARA01





Synerga a.s.
Sladkého 13, 617 00 Brno
Tel.: +420 548 213 222

VZT č.101 TEPLOVZDUŠNÉ STUDOVNY A ČÍTÁRNY

Projekt "MENDELU knihovny - objekt A"	
Číslo zakázky 64-1-7147	Výkres číslo D.1.4.6-100

	=	
	+	
	List	2
	z	7


rozvaděč ARA02

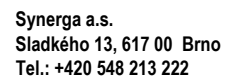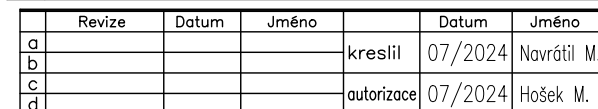

Výkres číslo
D.1.4.6-100

=	
+	
List	4
7	7

zař.VZT 103 – Přímé chlazení studovny a noční čítárny – 1.PP

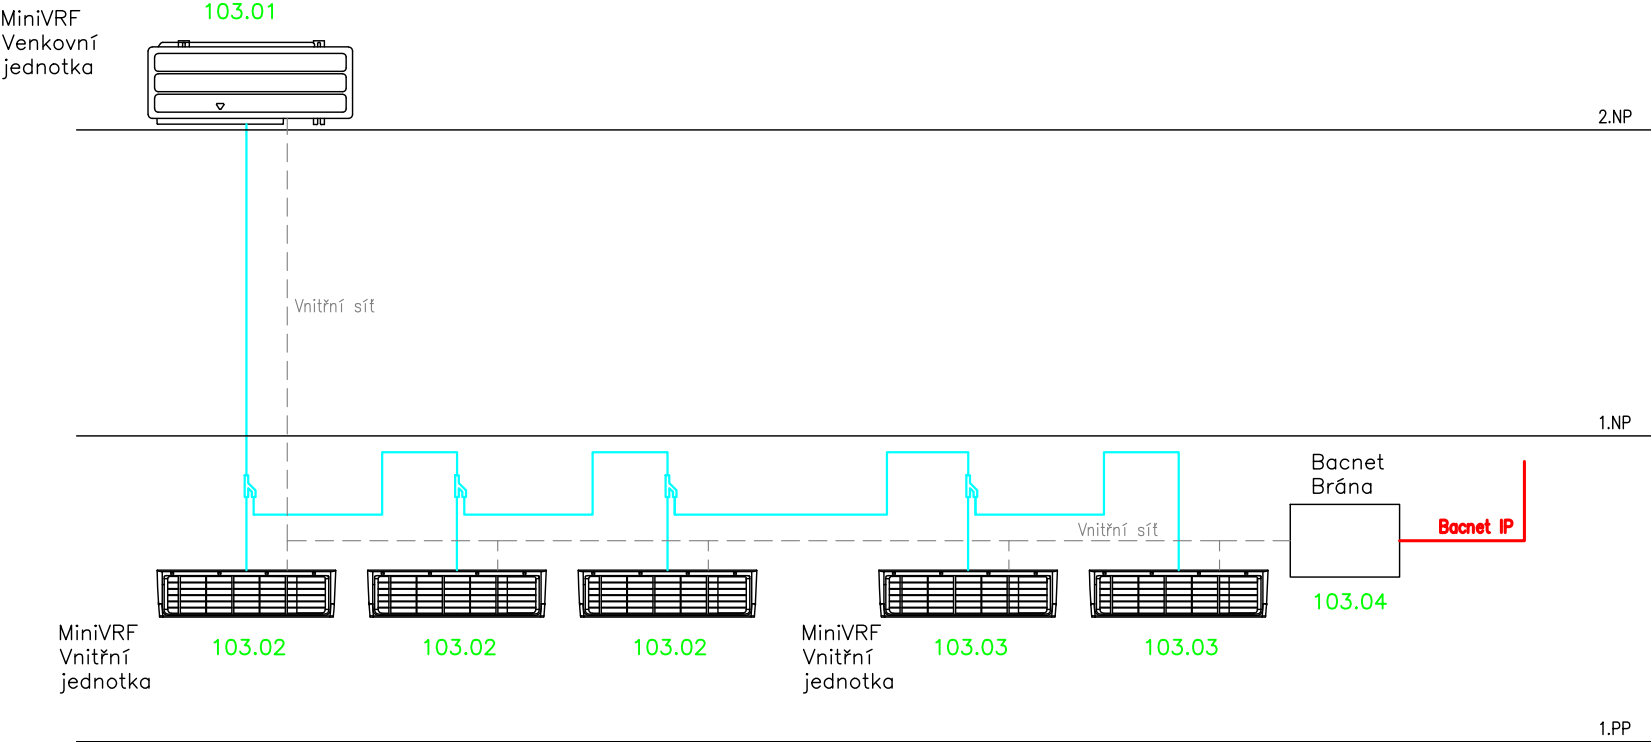

	Revize	Datum	Jméno		Datum	Jméno
a				kreslil	07/2024	Navrátil M.
b						
c				autorizace	07/2024	Hošek M.
d						




Synerga a.s.
Sladkého 13, 617 00 Brno
Tel.: +420 548 213 222

VZT č.103 PŘÍMÉ CHLAZENÍ
STUDOVNY A ČÍTÁRNY

Projekt "MENDELU knihovny – objekt A"		=
		+
Číslo zakázky 64-1-7147	Výkres číslo D.1.4.6-100	List 5
		z 7

zař.VZT 103 – Přímé chlazení studovny a noční čítárny – 1.PP

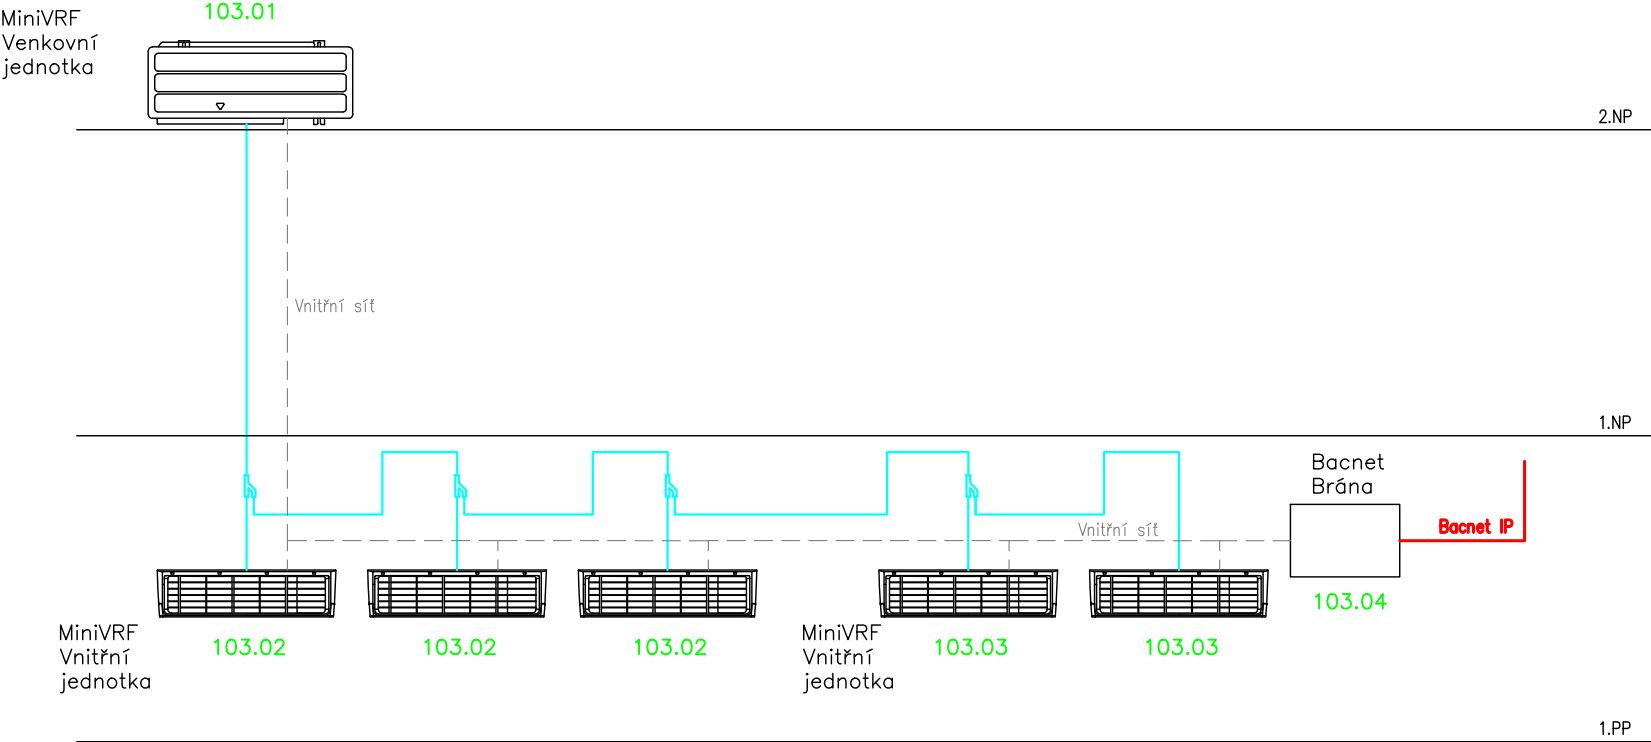

	Revize	Datum	Jméno		Datum	Jméno
a				kreslil	07/2024	Navrátil M.
b						
c				autorizace	07/2024	Hošek M.
d						




Synerga a.s.
Sladkého 13, 617 00 Brno
Tel.: +420 548 213 222

VZT č.103 PŘÍMÉ CHLAZENÍ
STUDOVNY A ČÍTÁRNY

Projekt "MENDELU knihovny – objekt A"		=
		+
Číslo zakázky 64-1-7147	Výkres číslo D.1.4.6-100	List 5
		z 7

zař.VZT 104 – Přímé chlazení informačního centra – 1.PP

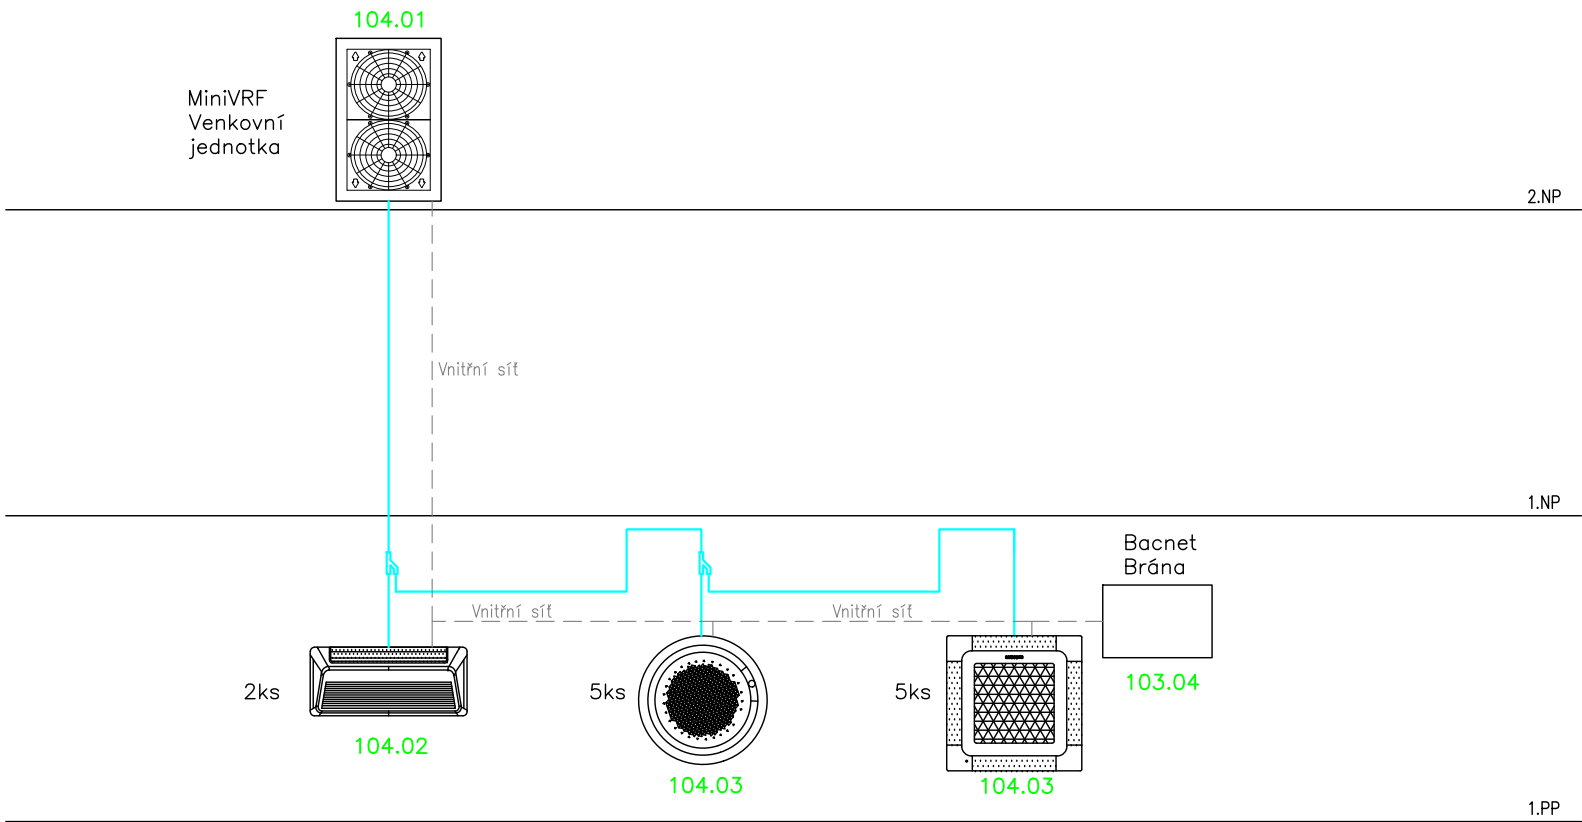

	Revize	Datum	Jméno		Datum	Jméno
a				kreslil	07/2024	Navrátil M.
b						
c				autorizace	07/2024	Hošek M.
d						




Synerga a.s.
Sladkého 13, 617 00 Brno
Tel.: +420 548 213 222

VZT č.104 PŘÍMÉ CHLAZENÍ
INFORMAČNÍHO CENTRA

Projekt "MENDELU knihovny – objekt A"		=
Číslo zakázky 64-1-7147		+
Výkres číslo D.1.4.6-100	z	6
		7

zař.VZT 105 – Celoroční chlazení vybraných místností – 1.PP

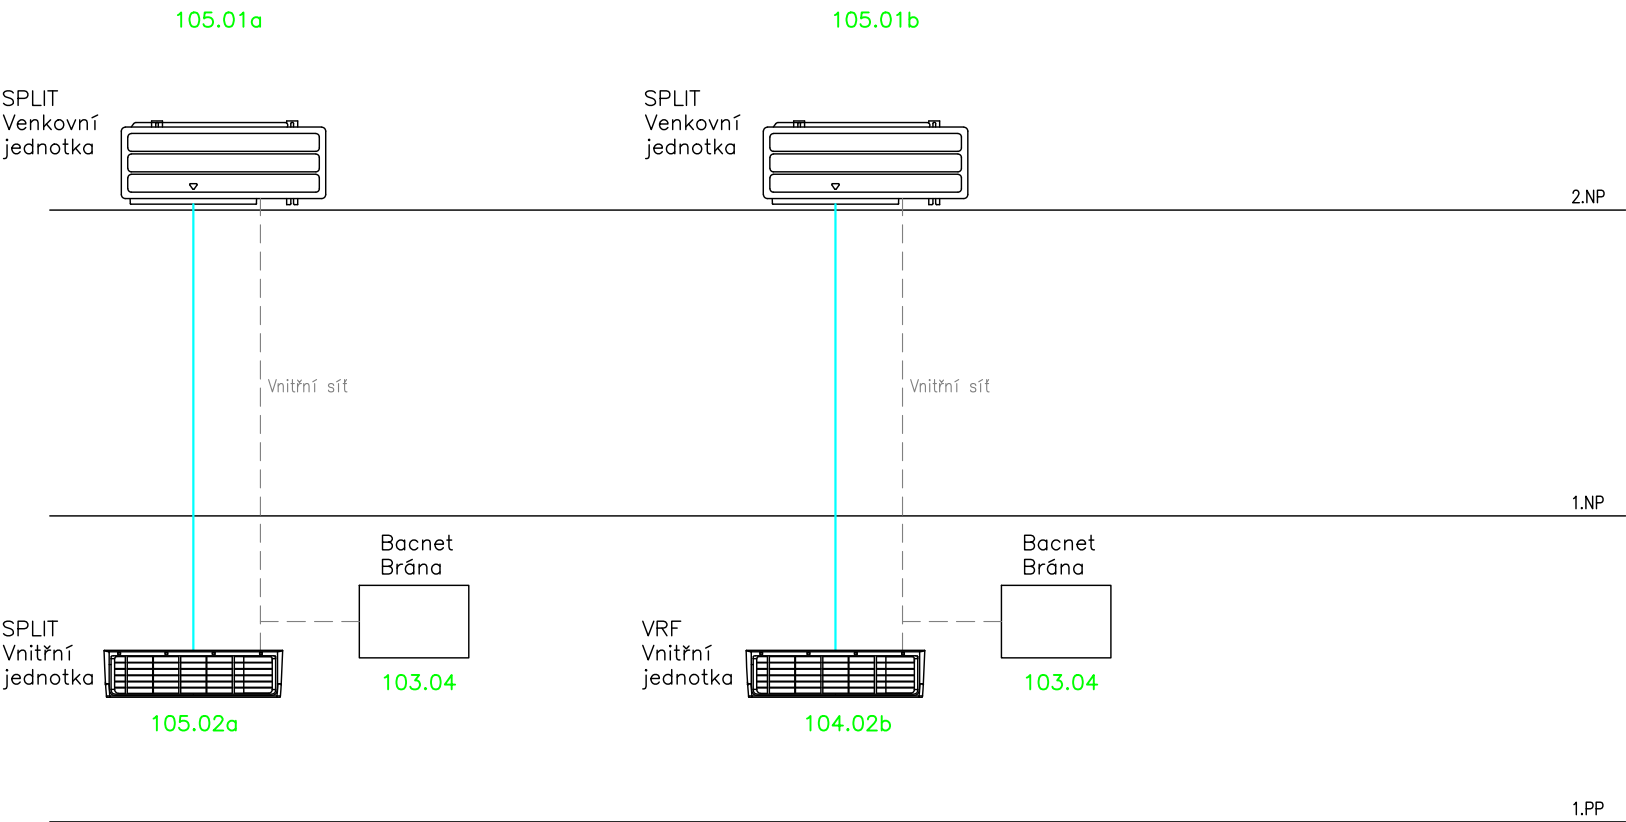

	Revize	Datum	Jméno		Datum	Jméno
a				kreslil	07/2024	Navrátil M.
b						
c				autorizace	07/2024	Hošek M.
d						



Synerga a.s.
Sladkého 13, 617 00 Brno
Tel.: +420 548 213 222

VZT č.105 CELOROČ.
CHLAZENÍ MÍSTNOSTÍ

Projekt
"MENDELU knihovny – objekt A"

Číslo zakázky
64-1-7147

Výkres číslo
D.1.4.6-100

=	
+	
List	7
z	7