


INVESTOR:	Mendelova univerzita v Brně Zemědělská 1665/1, 613 00 Brno
AKCE:	Modernizace studoven Knihovny MENDELU – budova A
MÍSTO:	Budova Z - třída Generála Píky 2005/7 613 00 Brno
STUPEŇ:	ZADÁVACÍ DOKUMENTACE PRO VÝBĚR ZHOTOVITELE DÍLA
DATUM:	07/2024
PROJEKT:	ARCHITEKTONICKÁ KANCELÁŘ Ing. arch. RADKO KVĚT Sídlo: Opletalova 6, 602 00 Brno Tel. : 604 635 295, e-mail: atelier@kvetarch.cz

ZPRACOVATEL ČÁSTI: Ing. Miroslav Matuška adresa a kontakt: Ostrůvek 680 664 61 Rajhrad Tel.: +420 604 412 747	ZODPOVĚDNÝ PROJEKTANT : Ing. Milan Hošek VYPRACOVAL : Ing. Miroslav Matuška	RAZÍTKO:	PARÉ:
OBJEKT: D.1 SO 01 - Stavební úpravy			
ČÁST: D.1.4.4. Silnoproudá elektrotechnika			
VÝKRES : DOPLNĚNÍ ROZVADĚČE R01.1		MĚŘÍTKO : -	Č. VÝKRESU : 10

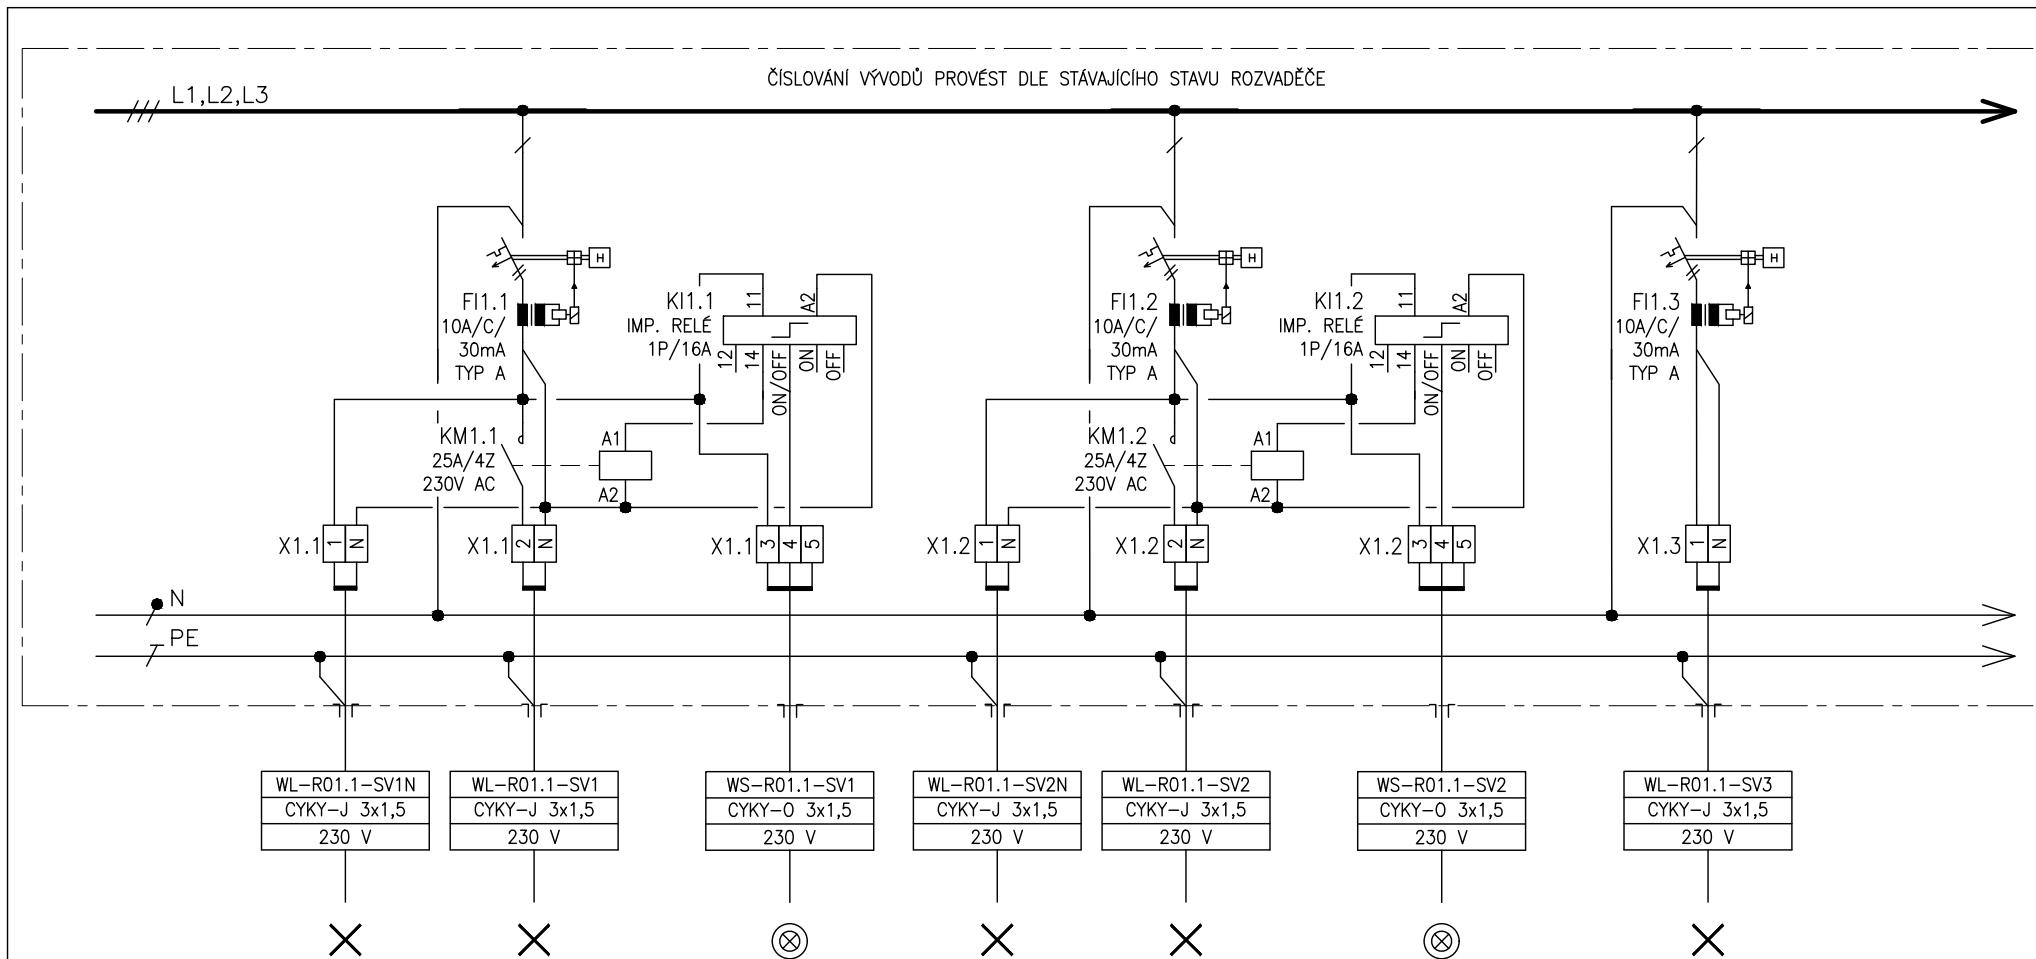

ČÍSLO VÝVODU	1.1.1
POPIS	NOUZOVÉ OSVĚTLENÍ
VÝKON	-
OZNAČENÍ SPOTŘEBIČE	R01.1-SV1N

1.1.2
SVĚTLNÝ OBVOD
-
R01.1-SV1


1.1.3
OVĚTLNÝ OSVĚTLNÍ
-
R01.1-SV1

1.2.1
NOUZOVÉ OSVĚTLNÍ
-
R01.1-SV2N

1.2.2
SVĚTLNÝ OBVOD
-
R01.1-SV2

1.2.3
OVĚTLNÝ OSVĚTLNÍ
-
R01.1-SV2

1.3
SVĚTLNÝ OBVOD
-
R01.1-SV3

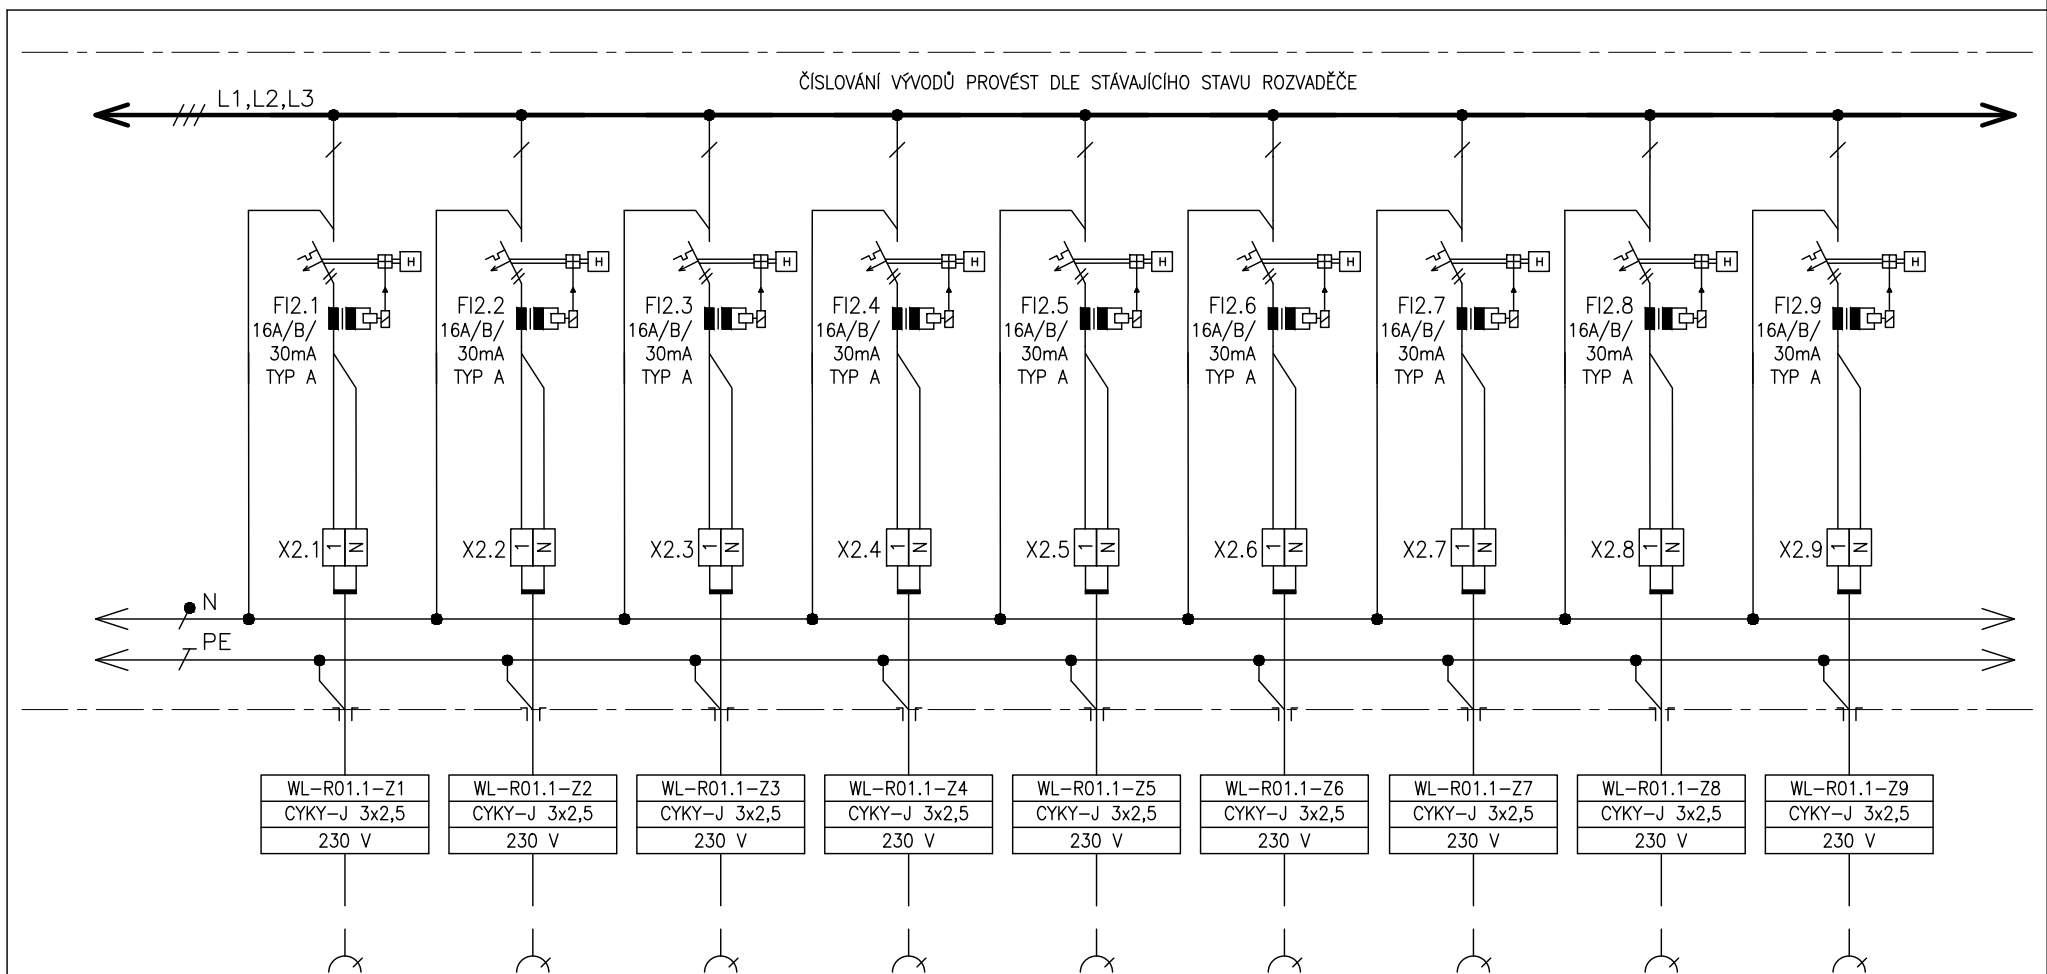

ČÍSLO VÝVODU	2.1	2.2	2.3	2.4	2.5	2.6	2.7	2.8	2.9
POPIS	ZÁSUVKOVÝ OBVOD	ZÁSUVKOVÝ OBVOD	ZÁSUVKOVÝ OBVOD	ZÁSUVKOVÝ OBVOD	ZÁSUVKOVÝ OBVOD	ZÁSUVKOVÝ OBVOD	ZÁSUVKOVÝ OBVOD	ZÁSUVKOVÝ OBVOD	ZÁSUVKOVÝ OBVOD
VÝKON	-	-	-	-	-	-	-	-	-
OZNAČENÍ SPOTŘEBIČE	R01.1-Z1	R01.1-Z2	R01.1-Z3	R01.1-Z4	R01.1-Z5	R01.1-Z6	R01.1-Z7	R01.1-Z8	R01.1-Z9

