


INVESTOR:	Mendelova univerzita v Brně Zemědělská 1665/1, 613 00 Brno
AKCE:	Modernizace studoven Knihovny MENDELU – budova A
MÍSTO:	Budova Z - třída Generála Píky 2005/7 613 00 Brno
STUPEŇ:	ZADÁVACÍ DOKUMENTACE PRO VÝBĚR ZHOTOVITELE DÍLA
DATUM:	07/2024
PROJEKT:	ARCHITEKTONICKÁ KANCELÁŘ Ing. arch. RADKO KVĚT Sídlo: Opletalova 6, 602 00 Brno Tel. : 604 635 295, e-mail: atelier@kvetarch.cz

ZPRACOVATEL ČÁSTI: Ing. Miroslav Matuška		ZODPOVĚDNÝ PROJEKTANT : Ing. Milan Hošek	RAZÍTKO:	PARÉ:
adresa a kontakt: Ostrůvek 680 664 61 Rajhrad Tel.: +420 604 412 747		VYPRACOVAL : Ing. Miroslav Matuška		
OBJEKT: D.1 SO 01 - Stavební úpravy				
ČÁST: D.1.4.4. Silnoproudá elektrotechnika				
VÝKRES : DOPLNĚNÍ ROZVADĚČE RH			MĚŘÍTKO : -	Č. VÝKRESU : 09

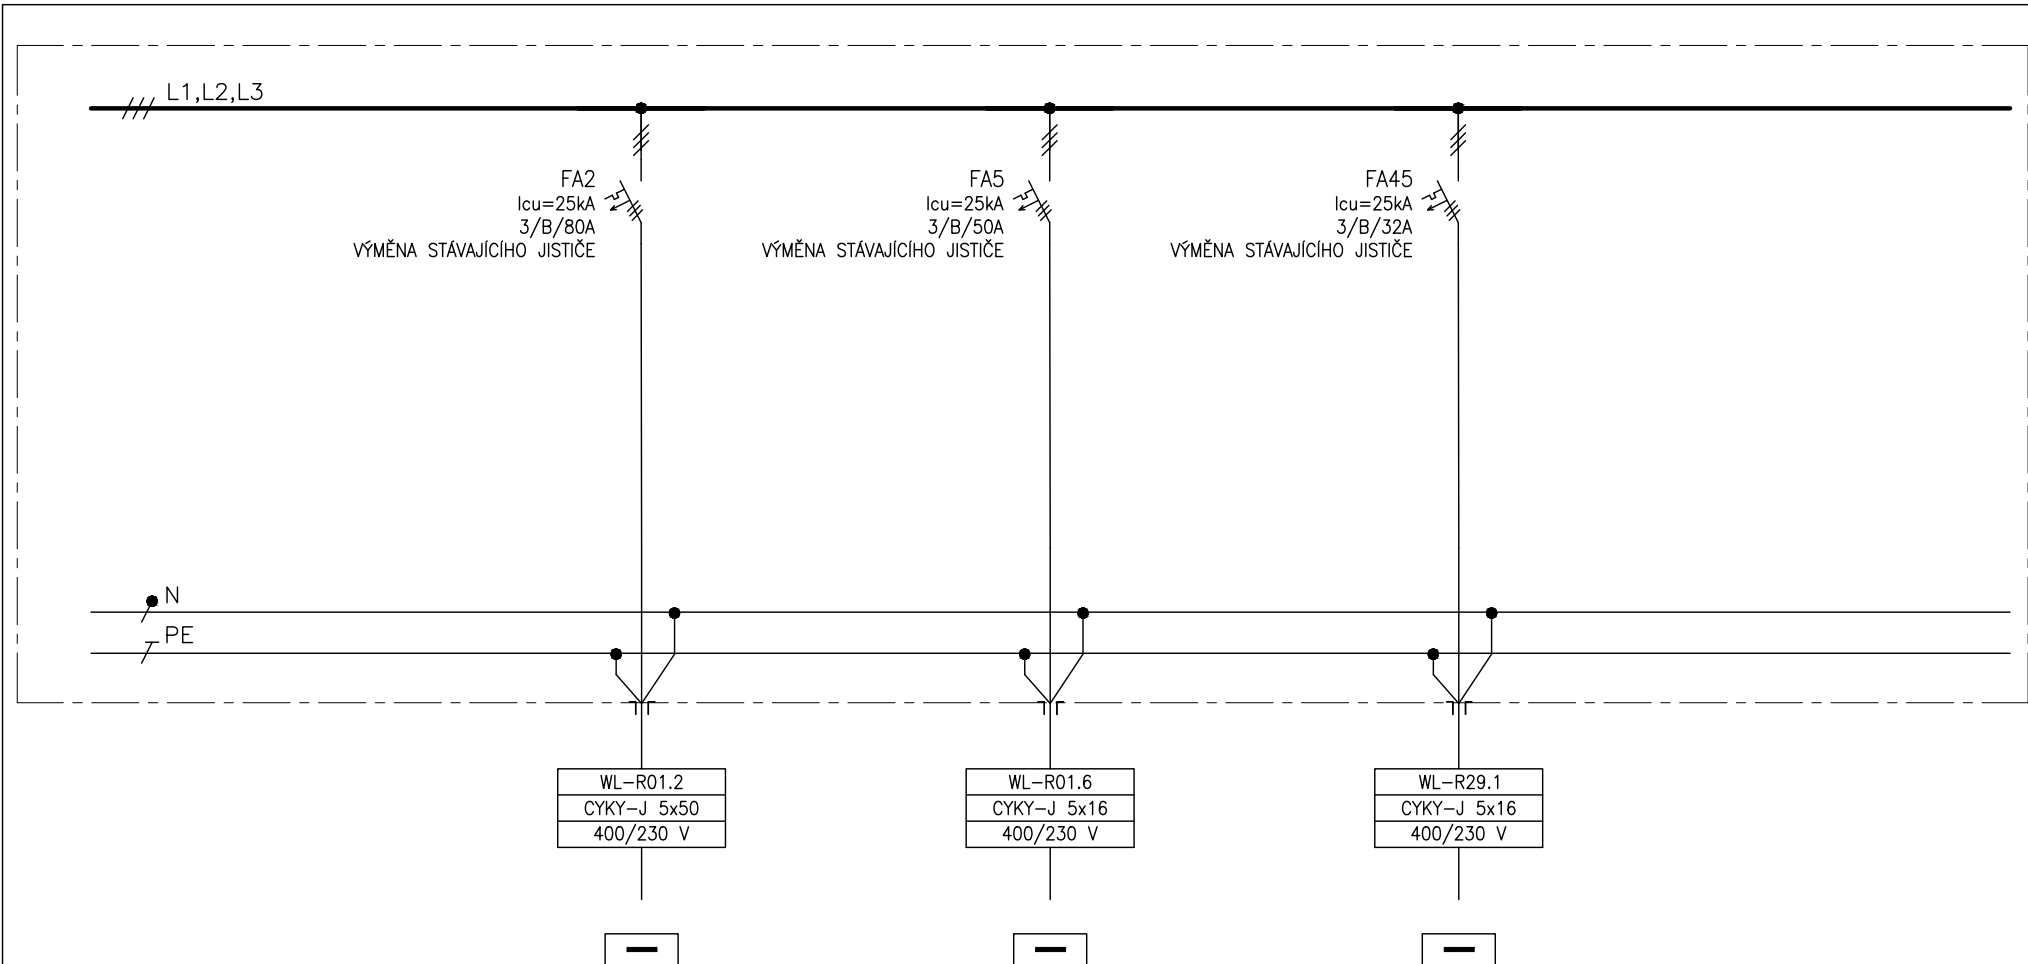

VARIANTNĚ NAPOJIT Z ROZVADĚČE R29
NA STÁVAJÍCÍ PŘÍVOD