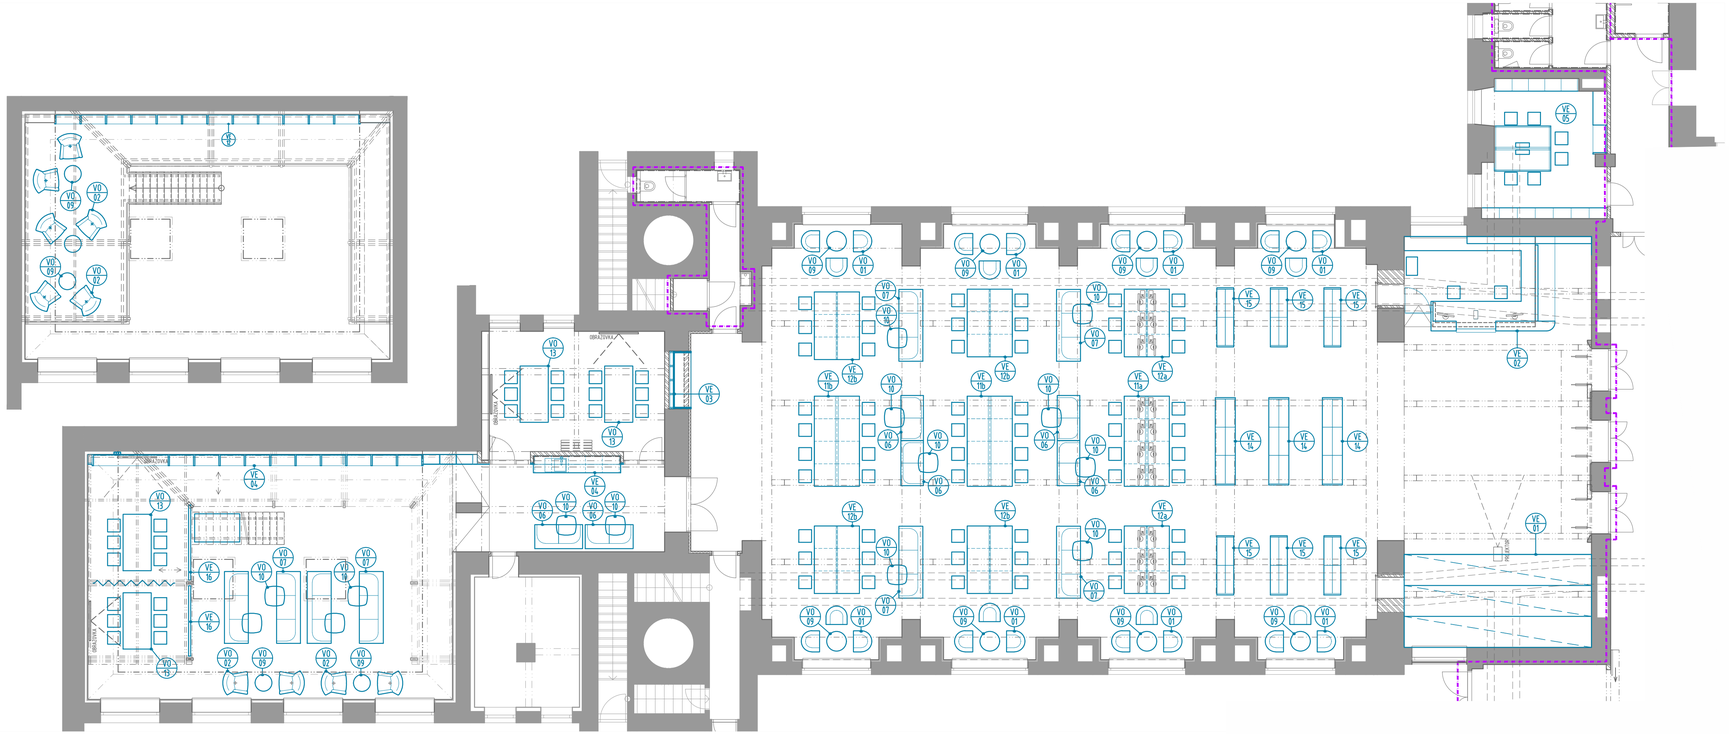

LEGENDA MATERIÁLŮ:

- STÁVAJÍCÍ KONSTRUKCE - kombinace nosného a nenosného zdiva z CPP a ŽB nosných konstrukcí
- STÁVAJÍCÍ KONSTRUKCE - NOSNÉ OCELOVÉ SLOUPY V MÍSTNOSTI - P1028
- INTERIÉROVÉ VYBAVENÍ (Posdrobně viz. Objekt SO 02)
- ELEKTROTECHNICKÉ VYBAVENÍ a AUDIO VIDEO (NENÍ SOUČÁSTÍ DOKUMENTACE)
- NOVÉ KONSTRUKCE -
- NENOSNÉ KONSTRUKCE Z KERAMICKÝCH TVÁRNIC tl. - 75,100,125,150
- NENOSNÉ KONSTRUKCE - SDK
- NENOSNÉ KONSTRUKCE - DŘEVĚNNÝ OBKLAD
- PROSTORY DOTČENÉ STAV. INVESTICÍ "MODERNIZACE STUDOVEN KNIHOVNY MENDELU"
- NEUZNATELNÉ POLOŽKY V RÁMCI AKCE "MODERNIZACE STUDOVEN KNIHOVNY MENDELU"

S

±0,00 = 223,00 m n. m.

INVESTOR:	Mendelova univerzita v Brně Zemědělská 1665/1, 613 00 Brno
AKCE:	Modernizace studoven Knihovny MENDELU – budova A
MÍSTO:	Budova A - Zemědělská 1665/1, 613 00 Brno
STUPEŇ:	ZADÁVACÍ DOKUMENTACE PRO VÝBĚR ZHOTOVITELE DÍLA
DATUM:	06 / 2024
PROJEKT:	ARCHITEKTONICKÁ KANCELÁŘ Ing. arch. RADKO KVĚT Sídlo: Opletalova 6, 602 00 Brno Tel. : 604 635 295, e-mail: atelier@kvetarch.cz

ZPRACOVATEL ČÁSTI: ARCHITEKTONICKÁ KANCELÁŘ Ing. arch. RADKO KVĚT Atelié: Opletalova 6, 602 00 Brno www.kvetarch.cz atelier@kvetarch.cz	ZODPOVĚDNÝ PROJEKTANT : Ing.arch. Radko Květ VYPRACOVAL : Ing.arch. Pavel Pijáček Ing.arch. Ondřej Hammik	RAZÍTKO:	PARÉ:

OBJEKT: D.1 | SO 02 - INTERIÉR

VÝKRES :	KOORDINAČNÍ PŮDORYS INFORMAČNÍ CENTRUM	MĚŘÍTKO: 1:100	Č. VÝKRESU: 01