


1:50 PŮDORYS

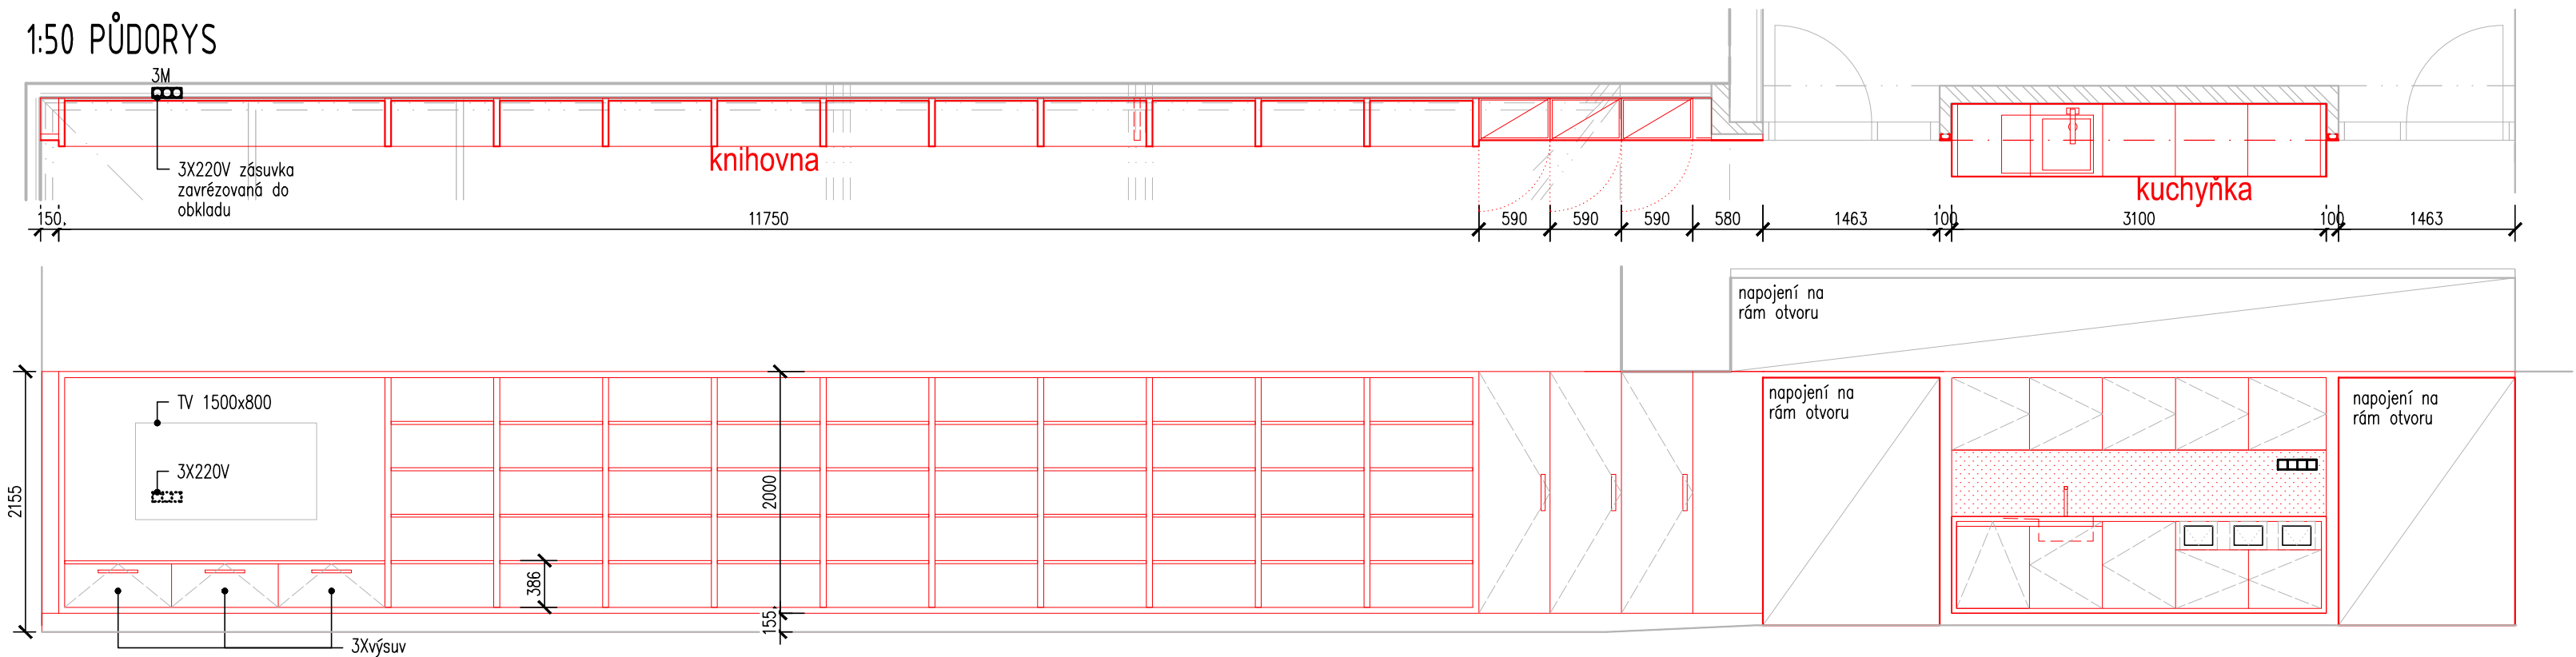

POPIS

SESTAVA KNIHOVNY V M.Č. P.1014a

- Korpus: 18mmDTD+ HPL,vystoupilř lem tl:50mm DTD+HPL, barva dle RAL; sokl (h155mm) 18mm DTD+ HPL, barva dle RA
- Stavitelnř police 25mm DTD+HPL, barva dle RAL na zřtřř knihovny (hloubka police:330mm; SV police:360mm)(80kg/m);
- Zřda: 12mm DTDL, barva dle RAL
- Vřazenř police na magazřny: 12mm DTDL+HPL, barva dle RAL, řřřka:845mm, vřřka: 400mm, poloha 30°, ocelovř kolřky po stranřch pro zavřřenř, spodnř nřklřřek 50mm DTD+HPL
- 3x Vysouvř řuplřř: (řř:883xv:359xhl:370mm); korpus 18mm DTDL, barva dle RAL; řřlo 18mmDTD+HPL, madlo nerez brus
- 3x Skřřř (řř590xhl350); korpus 18mm DTDL, dveřř 18mm DTD+HPL, barva sle RAL otvřřavř, madlo zapuřřřeno do desky, sokl v lřci s dveřřmi
- Zřsuvky: Zřsuvkovř trojřřameřek 3M, (2xRJ45-2x230V), modulovř trojřřameřek, zavrřezovřn do zad knihovny - NENř SOUČŘSTř DODŘVKY INTERIŘRU

KUCHYŇKA V M.Č. P.1013:

- Pracovnř deska s bořnicemi: 40mm DTD+HPL,
- Spodnř skřřř: pohledovř prvky: 18mmDTD+HPL,vnitřnř korpus: 18mm DTDL, sokl 18mmDTD+HPL vřřka:100mm, bořnice 40mm,
- Vhozovř dvřřřka: 3x (235x160mm) systřmovř nerezovř vhoz na odpad s nerezovřmi dvřřřky VIZ VřřKRES 04C
- Hornř skřřř: pohledovř prvky: 18mmDTD+HPL,vnitřnř korpus: 18mm DTDL, s přřsahem pro otvřřřnř, stavitelnř police
- Zřsuvky: Zřsuvkovř řtyřřameřek 4M (vypřřnař-3x230V), krytř IP20 - NENř SOUČŘSTř DODŘVKY INTERIŘRU
- Osvřřtlenř: LED přřsek pod skřřřřkami v AL profilu, bez viditelnřho propadu intenzity mezi jednotlivřmi diodami


SANITA A DOPLŇKY: Dřřz s odkapřvřcřm pultem, Dřřzovř baterie, Vestavnř mřřka, kořř na odpad - VIZ VřřKRES 04B,04C

POZNřMKA:


- Obklad střř je zalřcovřn se zřrubnřmi a rřmem prosklenř akustickř střřy viz prvek vřplnř otvoru.
- Cementovř střřka vnitřnř střřy kuchyňky nad pracovnř deskou je přřtařřena k okrajř obkladu, přřchod vyztuřřen skelnou tkaninou a polořřen na podkladnř sdk desku ukončen unkonřovřcřm profilem.
- Nutnř koordinace s ESIL a SLP
- Madla a kovřnř součřstř dodřvky, modulovř rřameřky pro zřsuvky nejsou součřstř dodřvky inteirřru

Poznřmka: Tato dokumentace nenahrazuje dřřlenskou a vřrobnř dokumentaci, veřřkerř vřřřky a rozmřřy je nutnř ovřřřit dle skutečnřho provedenř


DETAIL NAPOJENř ZřRUBNř NA OBKLAD

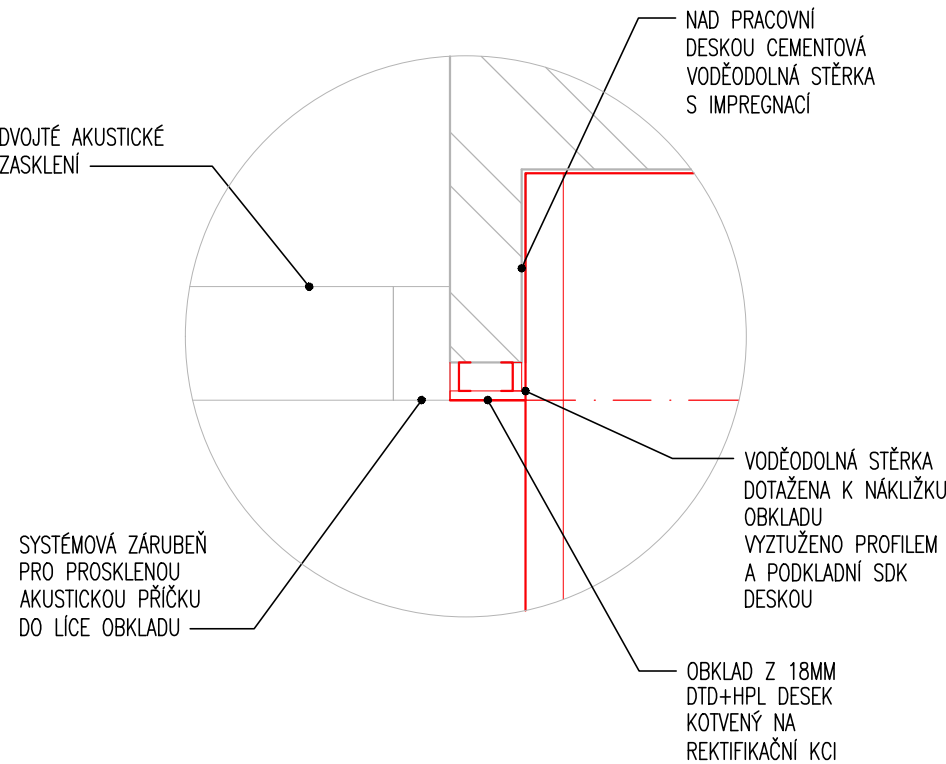

1:20 řELNř POHLED KUCHYŇKY

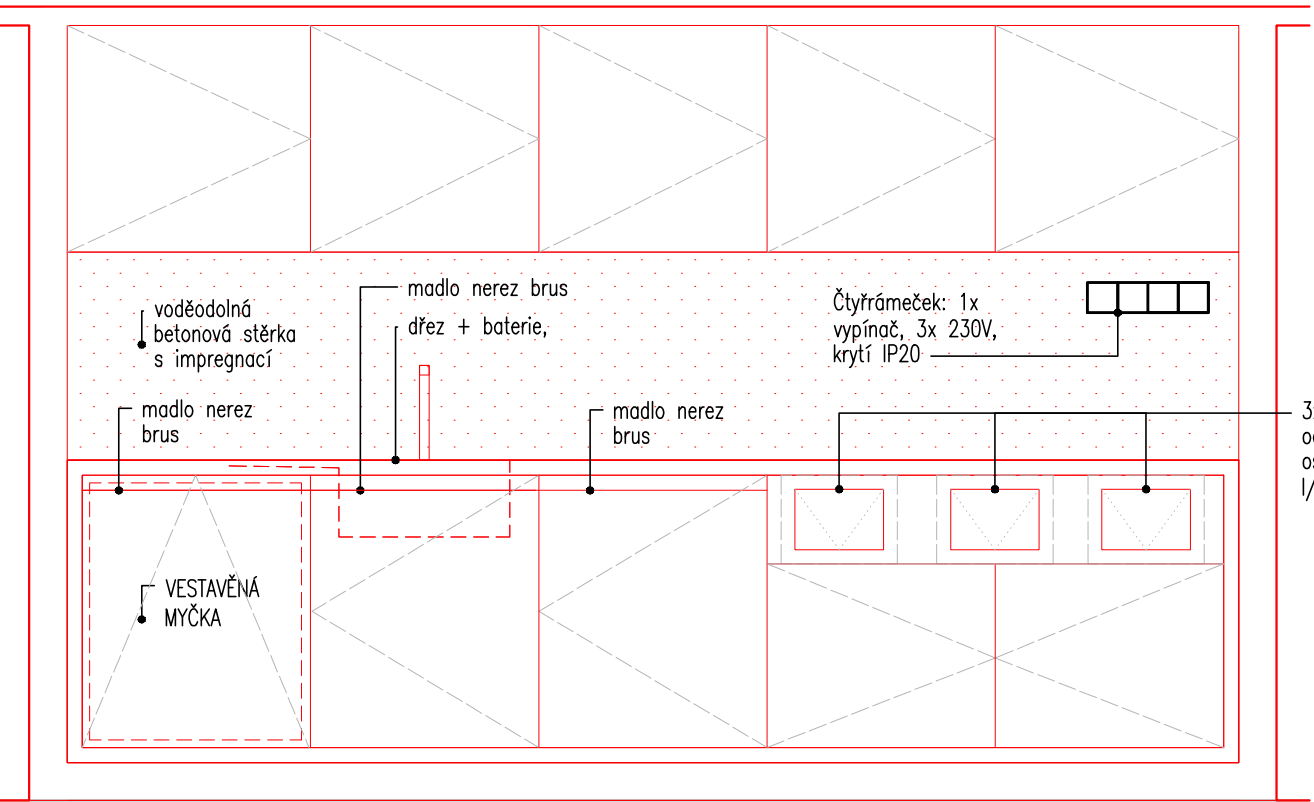

1:20 ŘEZ KUCHYŇKOU

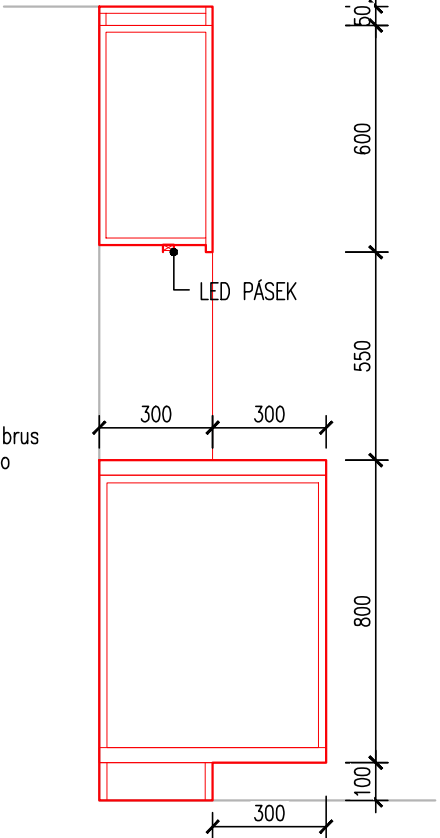

1:20 ŘEZ KNIHOVNOU

