


Síť: 3PEN AC 50Hz 400/230V, systém TN -C- S
Ochranné opatření: automatické odpojení od zdroje
Základní ochrana: izolací živých částí, přepážkami a kryty.
Ochrana při poruše: ochranným pospojováním a automatickým odpojením v případě poruchy.
Doplňková ochrana: proudovými chrániči a doplňujícím ochranným pospojováním.


EMAIL: JONDERKA@ATLAS.CZ

VYPRACOVAL	ZODP. PROJEKTANT	PROJEKČNÍ A OBCHODNÍ ATELIER HRADEC NAD MORAVICÍ OPAVSKÁ 228 tel. 777 620 826	
Libor Jurák	Ing. Onderka		
KRAJ: Jihomoravský	OBEC. ÚŘAD: Žabčice		
INVESTOR: ŠZP ŽABČICE, Zemědělská 53, 664 63 Žabčice			
STUPEŇ: DOKUMENTACE PRO STAVEBNÍ ŘÍZENÍ		DATUM	02/2024
STAVBA : Výuková stáj ŠZP ŽABČICE		ARCH. ČÍSLO	02/2024
		SO 01 Stáj	
Technika prostředí staveb: D1-1.4 Rozváděč HR – schéma zapojení		Č. ODDÍLU: D1-1.4.2	

ROZVODNÁ SOUSTAVA:3NPE AC50Hz 400V/TN-C-S
OCHRANA:SAMOČINÝM ODPOJENÍM OD ZDROJE
L1,L2,L3 str 50Hz 400V/TN-C-S

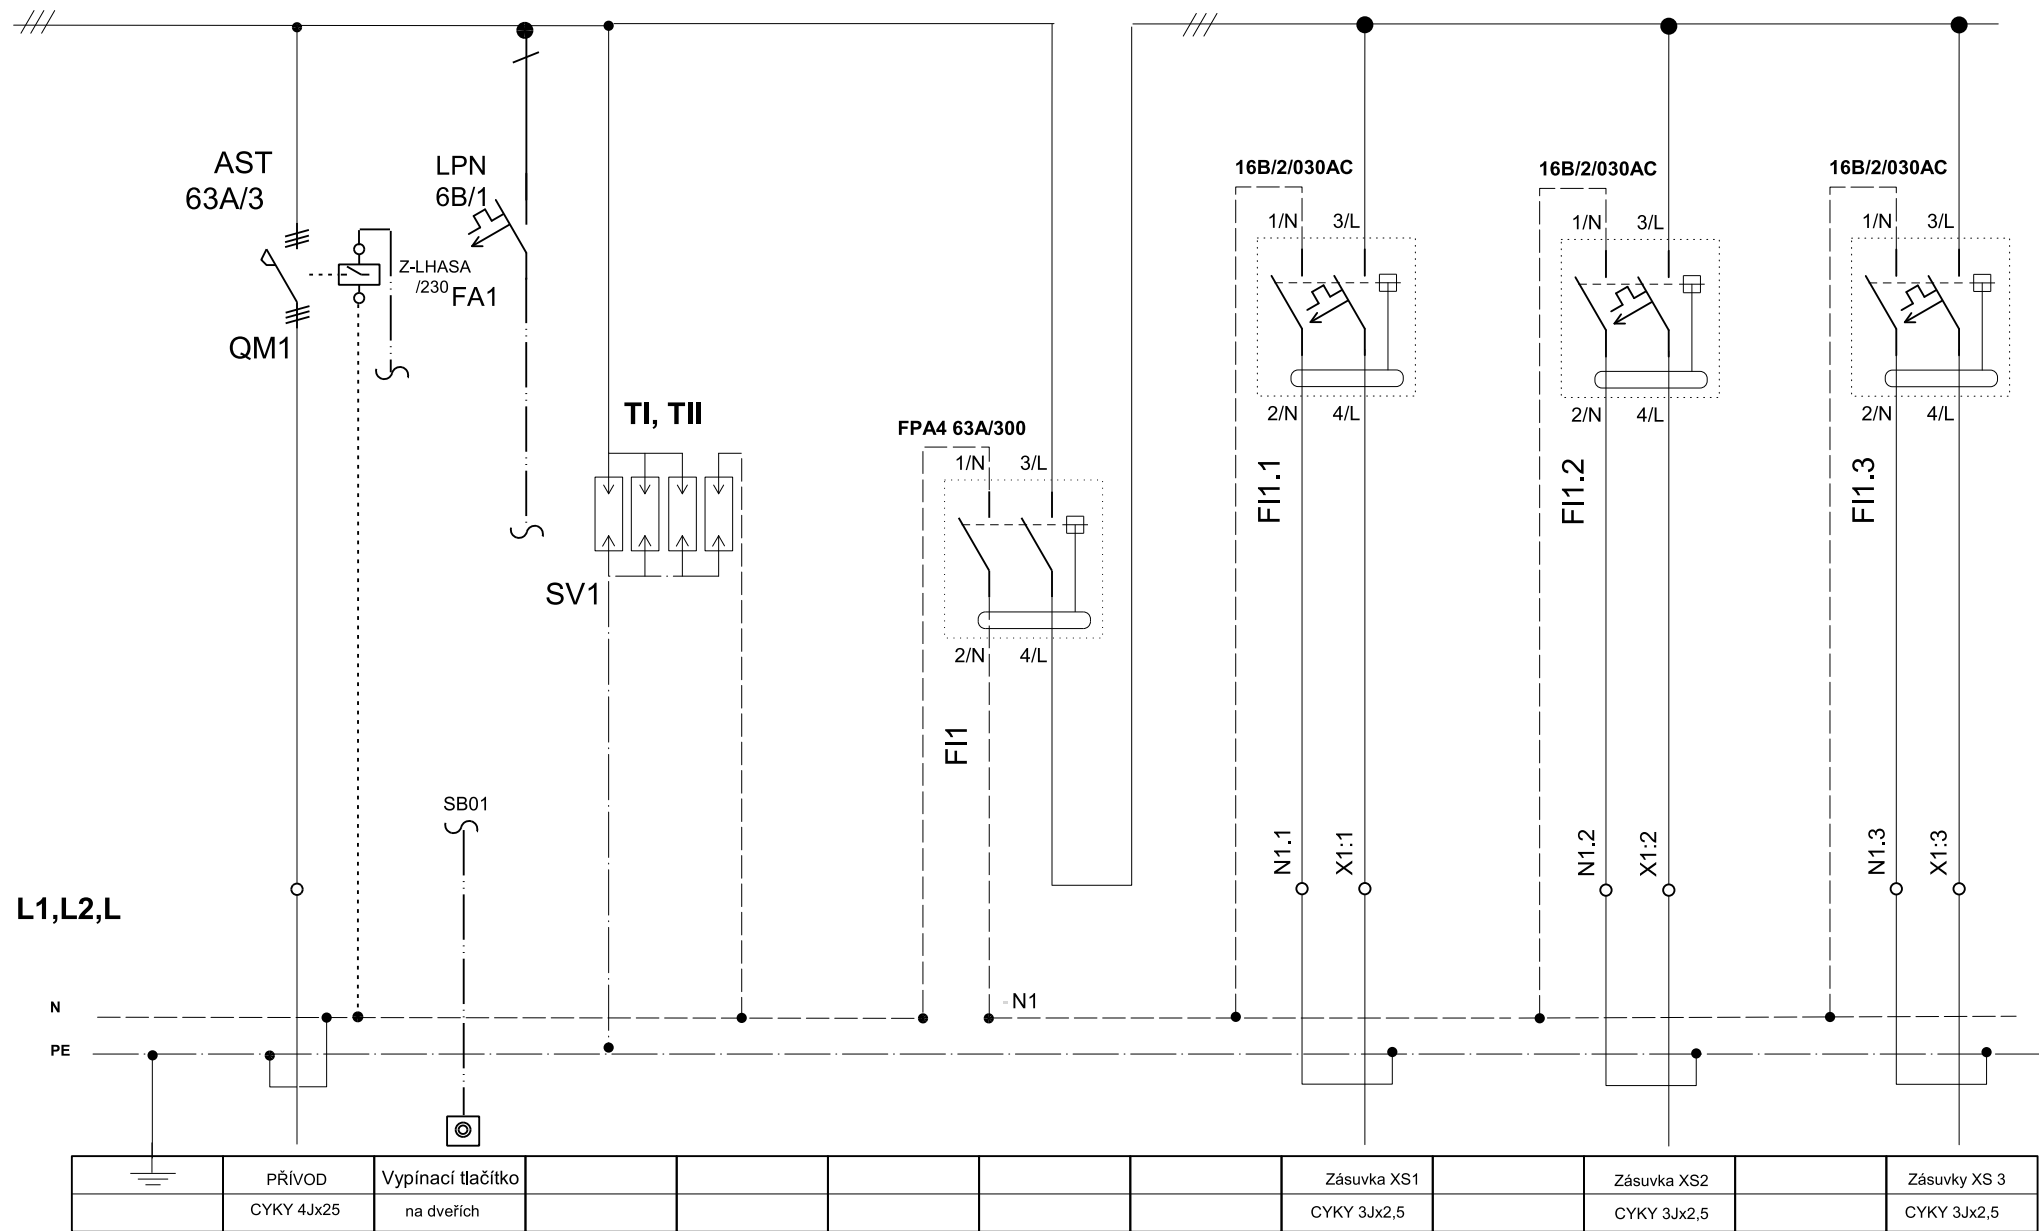

ROZVODNÁ SOUSTAVA:3NPE AC50Hz 400V/TN-C-S
OCHRANA:SAMOČINÝM ODPOJENÍM OD ZDROJE
L1,L2,L3 str 50Hz 400V/TN-C-S

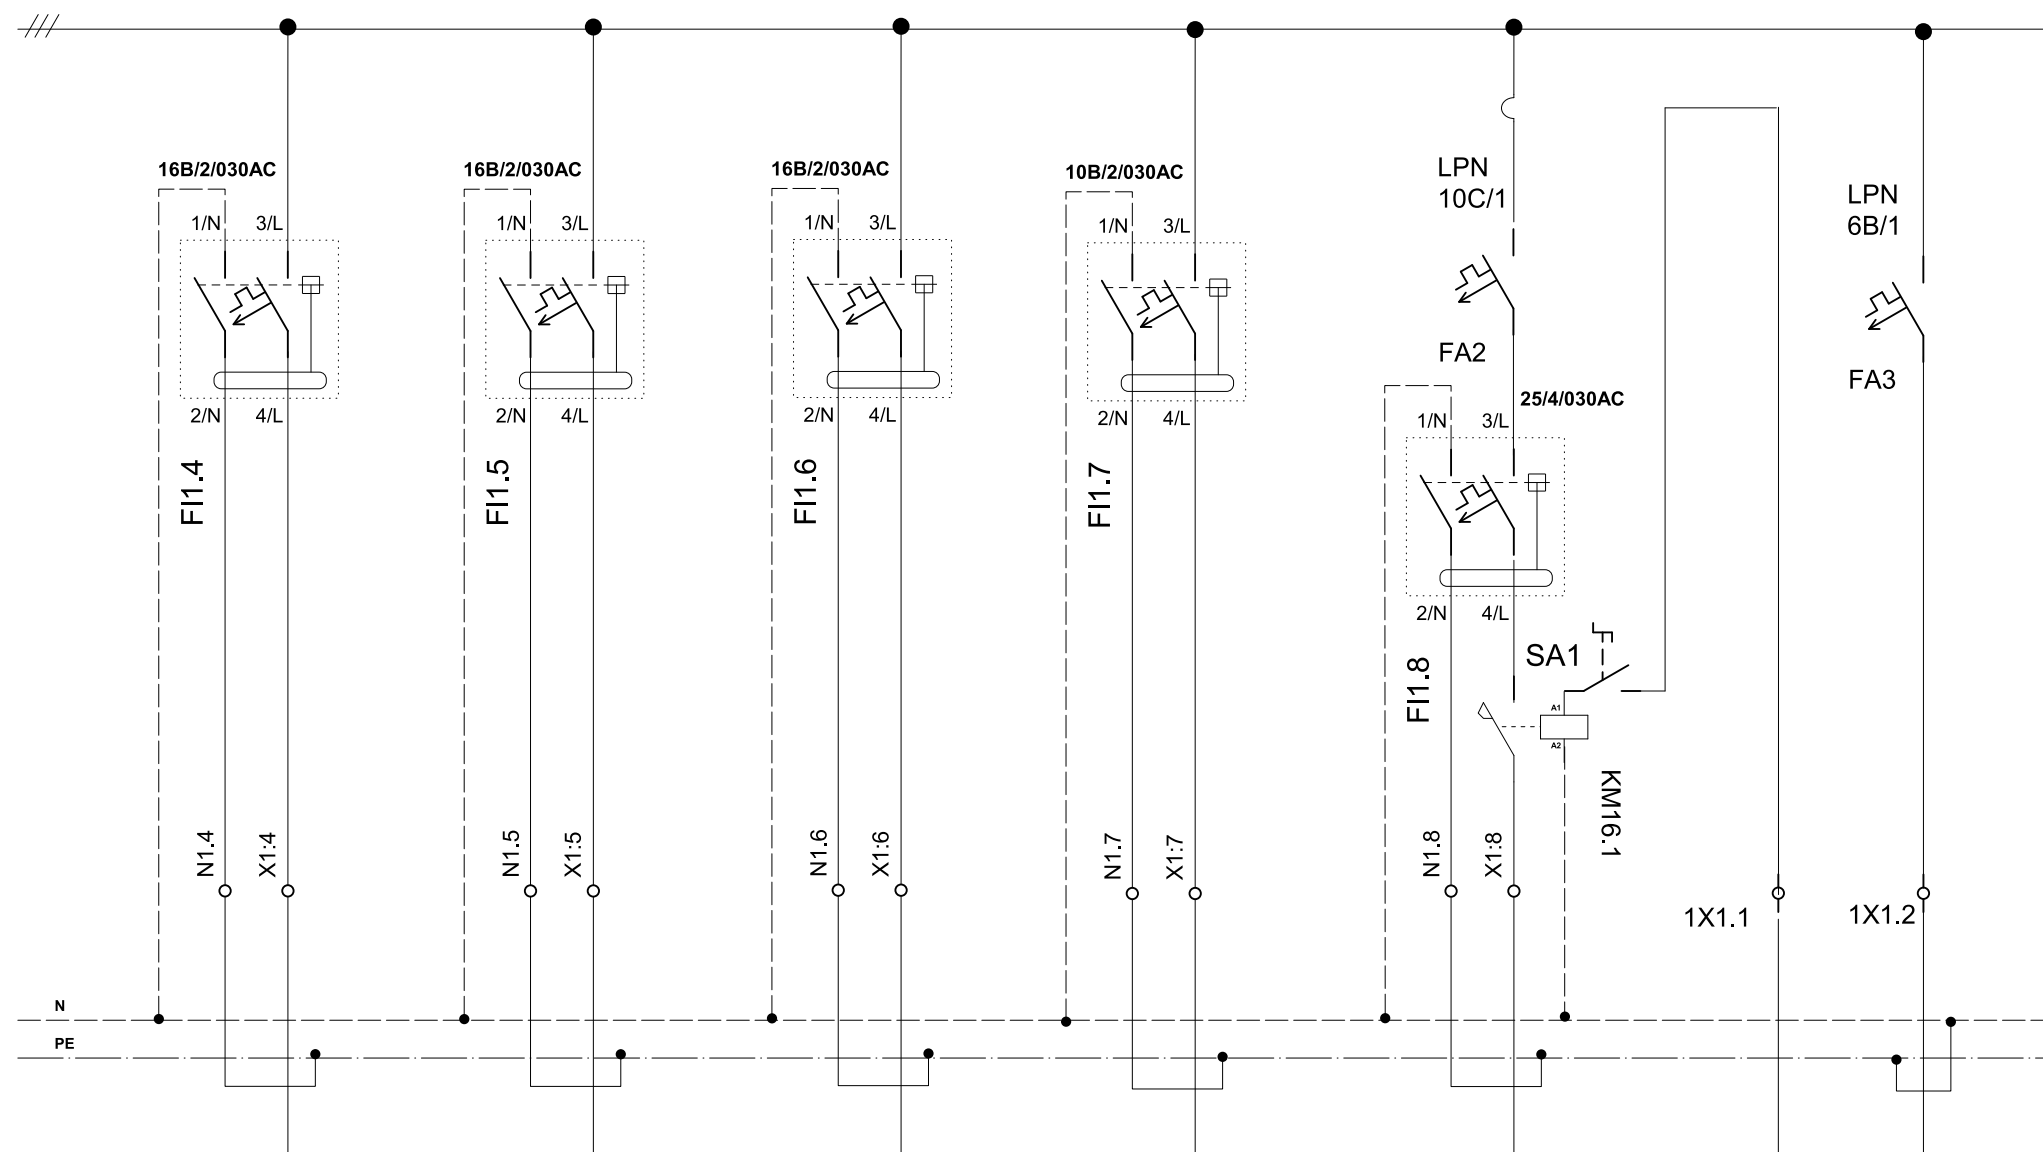


	Zás. čisticí vůz XS4		Zás. čisticí vůz XS5		Zásuvka drbadlo		Osv. zázemí		Napájecí žlab NŽ 1		Termostat	Termostat
	CYKY 3Jx2,5		CYKY 3Jx2,5		CYKY 3Jx2,5		CYKY 3Jx1,5		CYKY 3Jx2,5			

ROZVODNÁ SOUSTAVA:3NPE AC50Hz 400V/TN-C-S


OCHRANA:SAMOČINÝM ODPOJENÍM OD ZDROJE

L1,L2,L3 str 50Hz 400V/TN-C-S

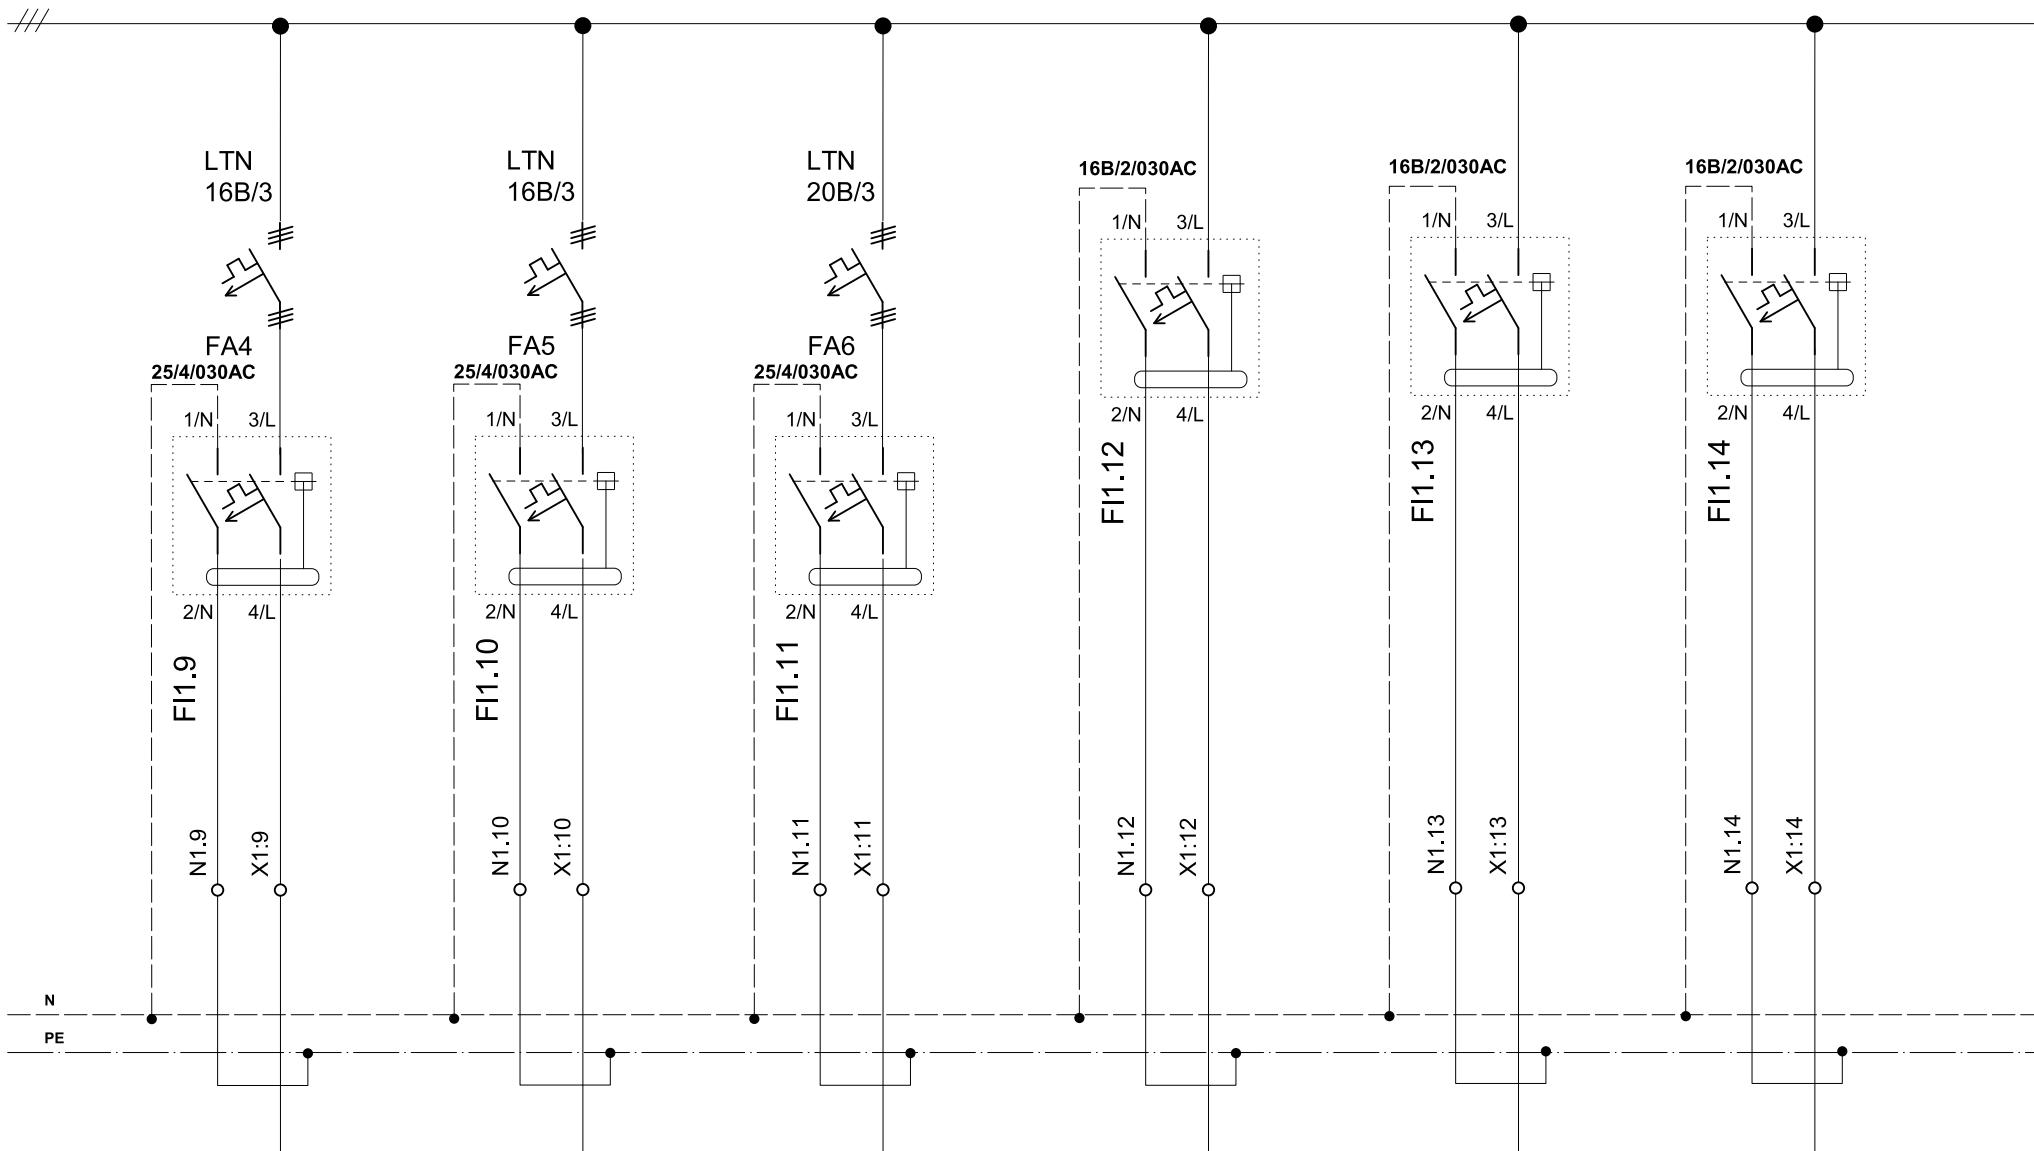


	Kompresor		Vývěva		Zásobník mléka		Topení robot		Topení robot		Topení mléčnice	
	CYKY 5Jx2,5		CYKY 5Jx2,5		CYKY 5Jx4		CYKY 3Jx2,5		CYKY 3Jx2,5		CYKY 3Jx2,5	

ROZVODNÁ SOUSTAVA:3NPE AC50Hz 400V/TN-C-S
OCHRANA:SAMOČINÝM ODPOJENÍM OD ZDROJE
L1,L2,L3 str 50Hz 400V/TN-C-S

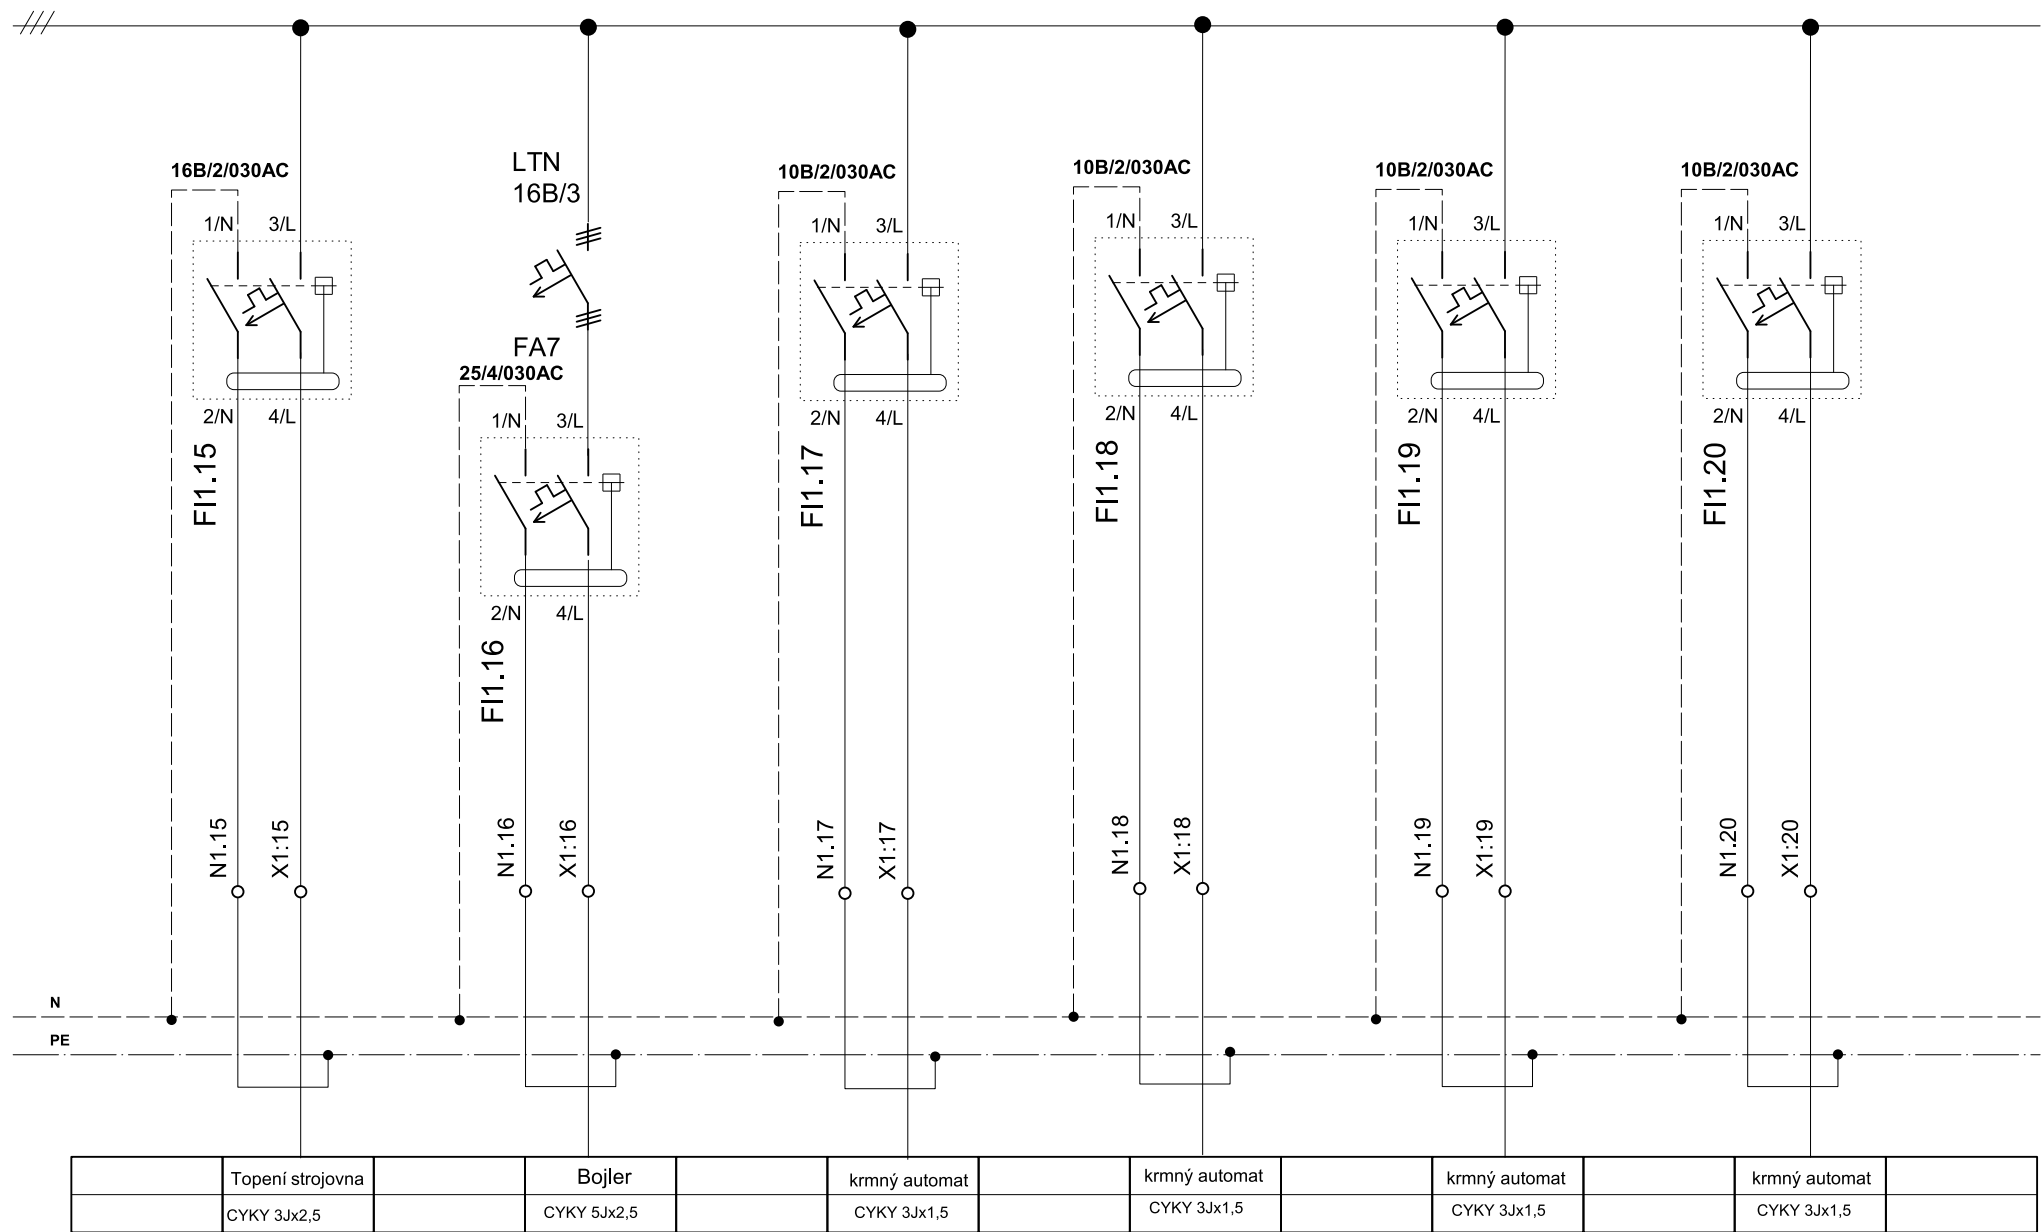

ROZVODNÁ SOUSTAVA:3NPE AC50Hz 400V/TN-C-S
OCHRANA:SAMOČINÝM ODPOJENÍM OD ZDROJE
L1,L2,L3 str 50Hz 400V/TN-C-S

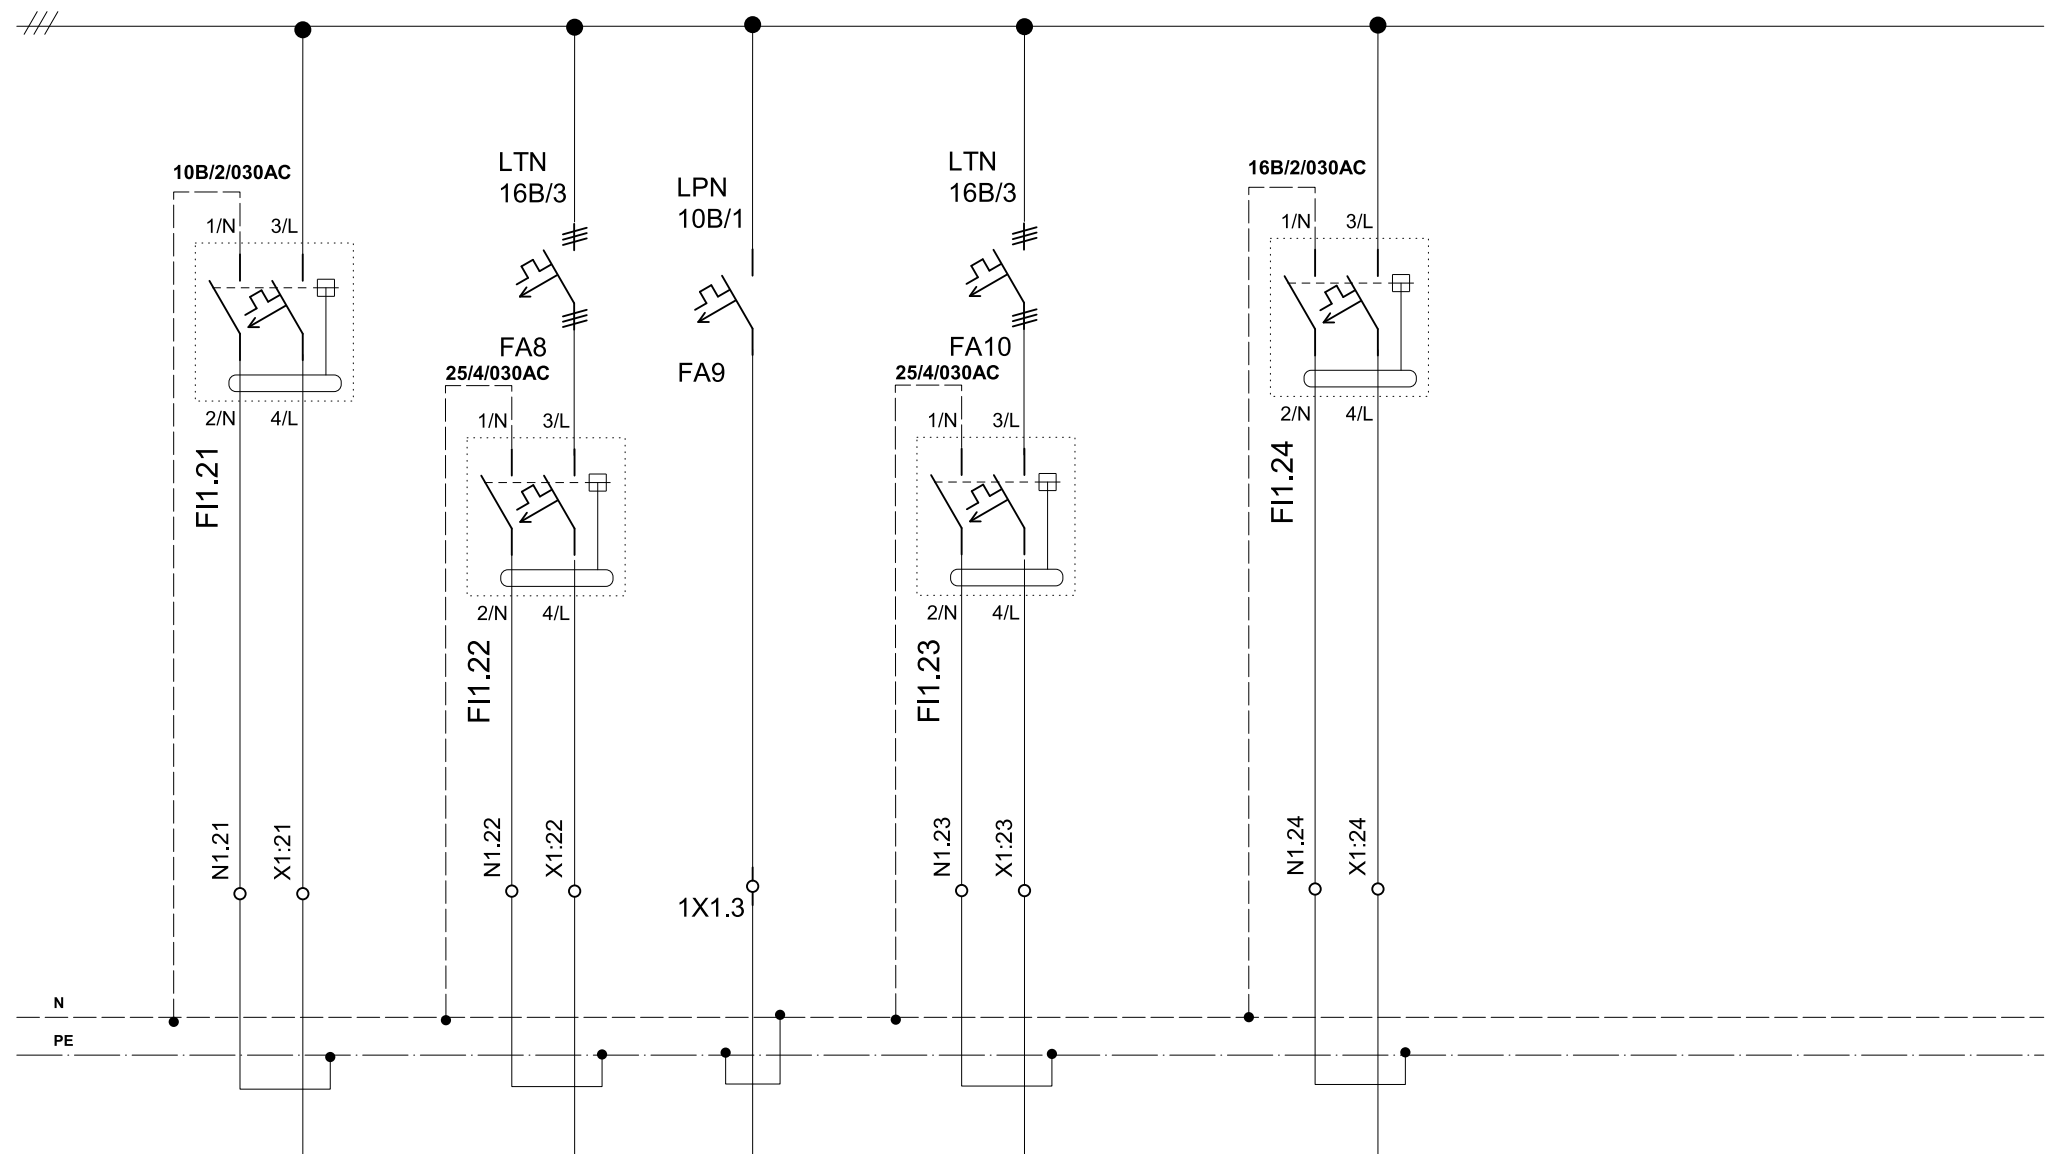

	krmný automat		Ventilátor	osv. dojírny		Rezerva		Rezerva				
	CYKY 3Jx1,5		CYKY 5Jx2,5	CYKY 3Jx1,5								