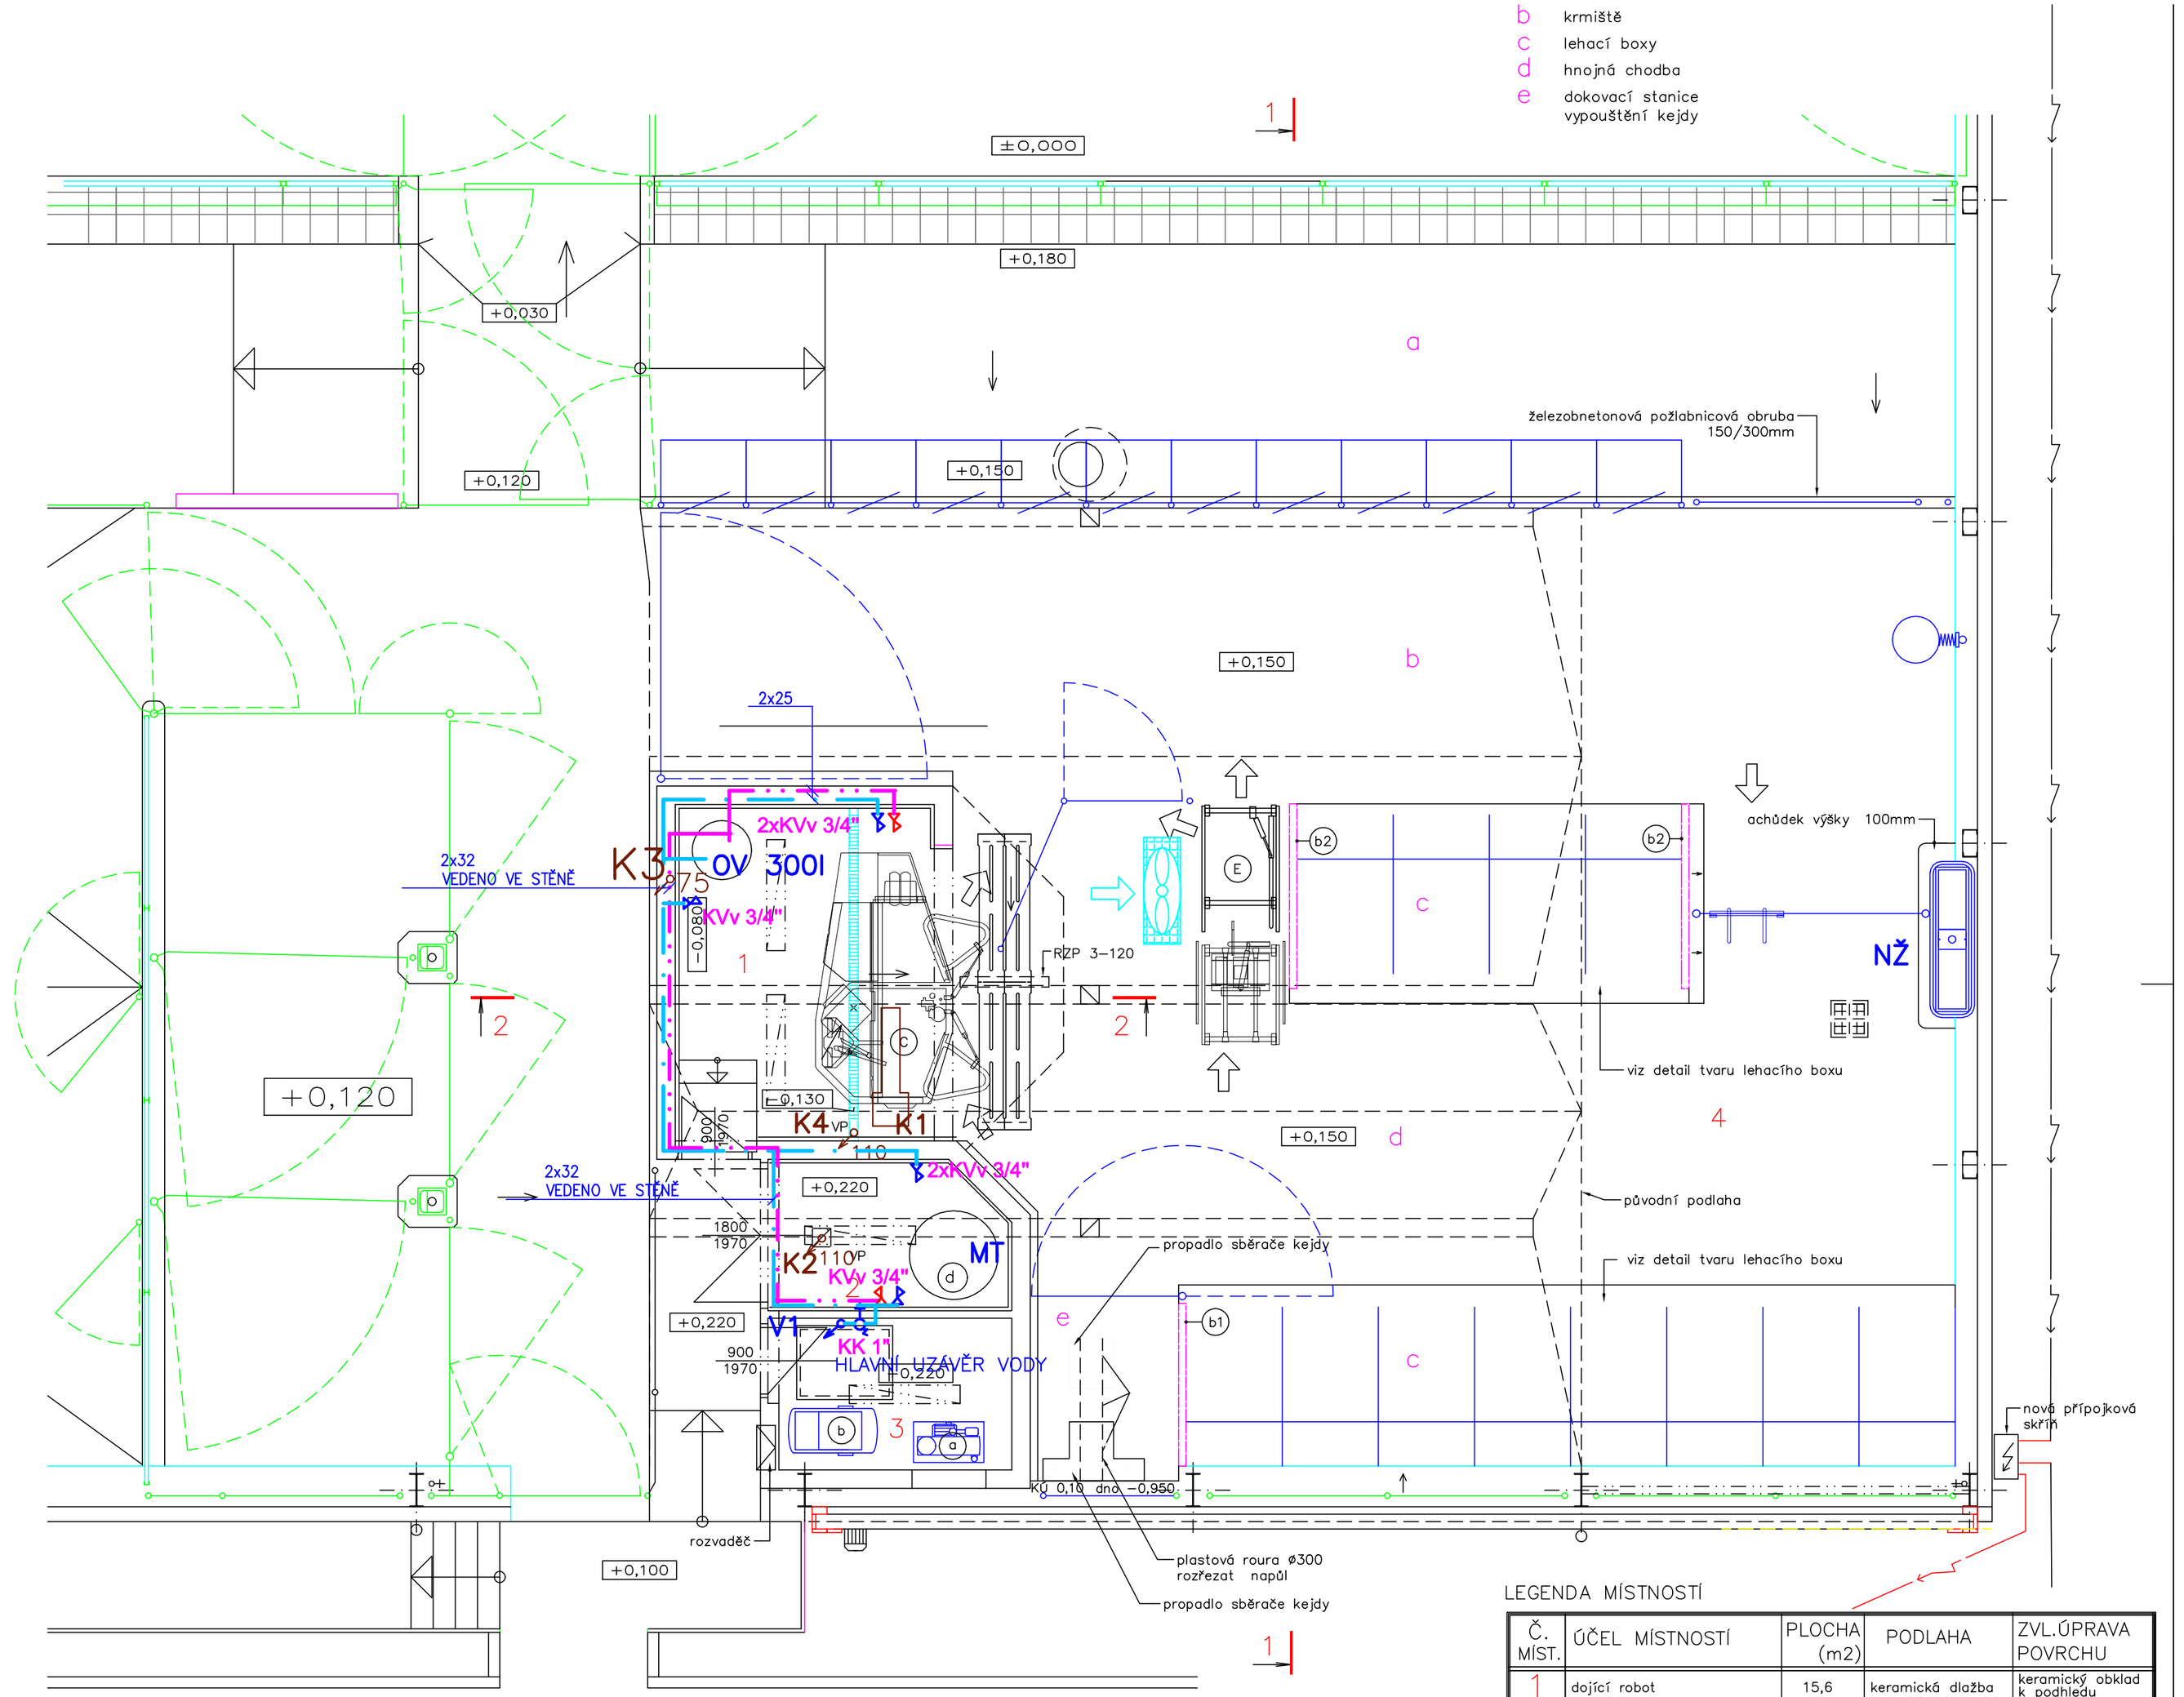

STUDENÁ VODA TLAK. POTR. PPR III

TEPLÁ VODA TLAK. POTR. PPR III

KANALIZACE SPLAŠKOVÁ

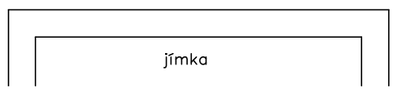

LEGENDA MÍSTNOSTÍ

Č. MÍST.	ÚČEL MÍSTNOSTÍ	PLOCHA (m2)	PODLAHA	ZVL.ÚPRAVA POVRCHU
1	dojící robot	15,6	keramická dlažba	keramický obklad k podhledu
2	mléčnice	6,2	keramická dlažba	keramický obklad k podhledu
3	technická místnost	6,1	teracová dlažba	keramický soklík
4	upravovaný stájový prostor	198,1	beton	

±0,000=stávající hrana vjezdu do stáje
email: jonderka@atlas.cz

VYPRACOVAL Ing. Jurečka	ZODP. PROJEKTANT Ing. Onderka	PROJEKČNÍ A OBCHODNÍ ATELIER HRADEC NAD MORAVICÍ OPAVSKÁ 228 tel. 777 620 826
KRAJ: Jihomoravský	OBEC. ÚŘAD: Žabčice	
INVESTOR : ŠZP ŽABČICE, Zemědělská 53, 664 63 Žabčice		STUPEŇ DOKUMENTACE: stavební řízení
STAVBA : Výuková stáj ŠZP ŽABČICE SO 01 Stáj		DATUM: 02/2024
		ARCH. ČÍSLO: 02/2024
		MĚŘÍTKO: 1:50
SO-PS : Technika prostředí staveb: D1-1.4		Č. VÝKRESU: D1-1.4- 3
OBSAH VÝKRESU : půdorys stáje – nový stav		