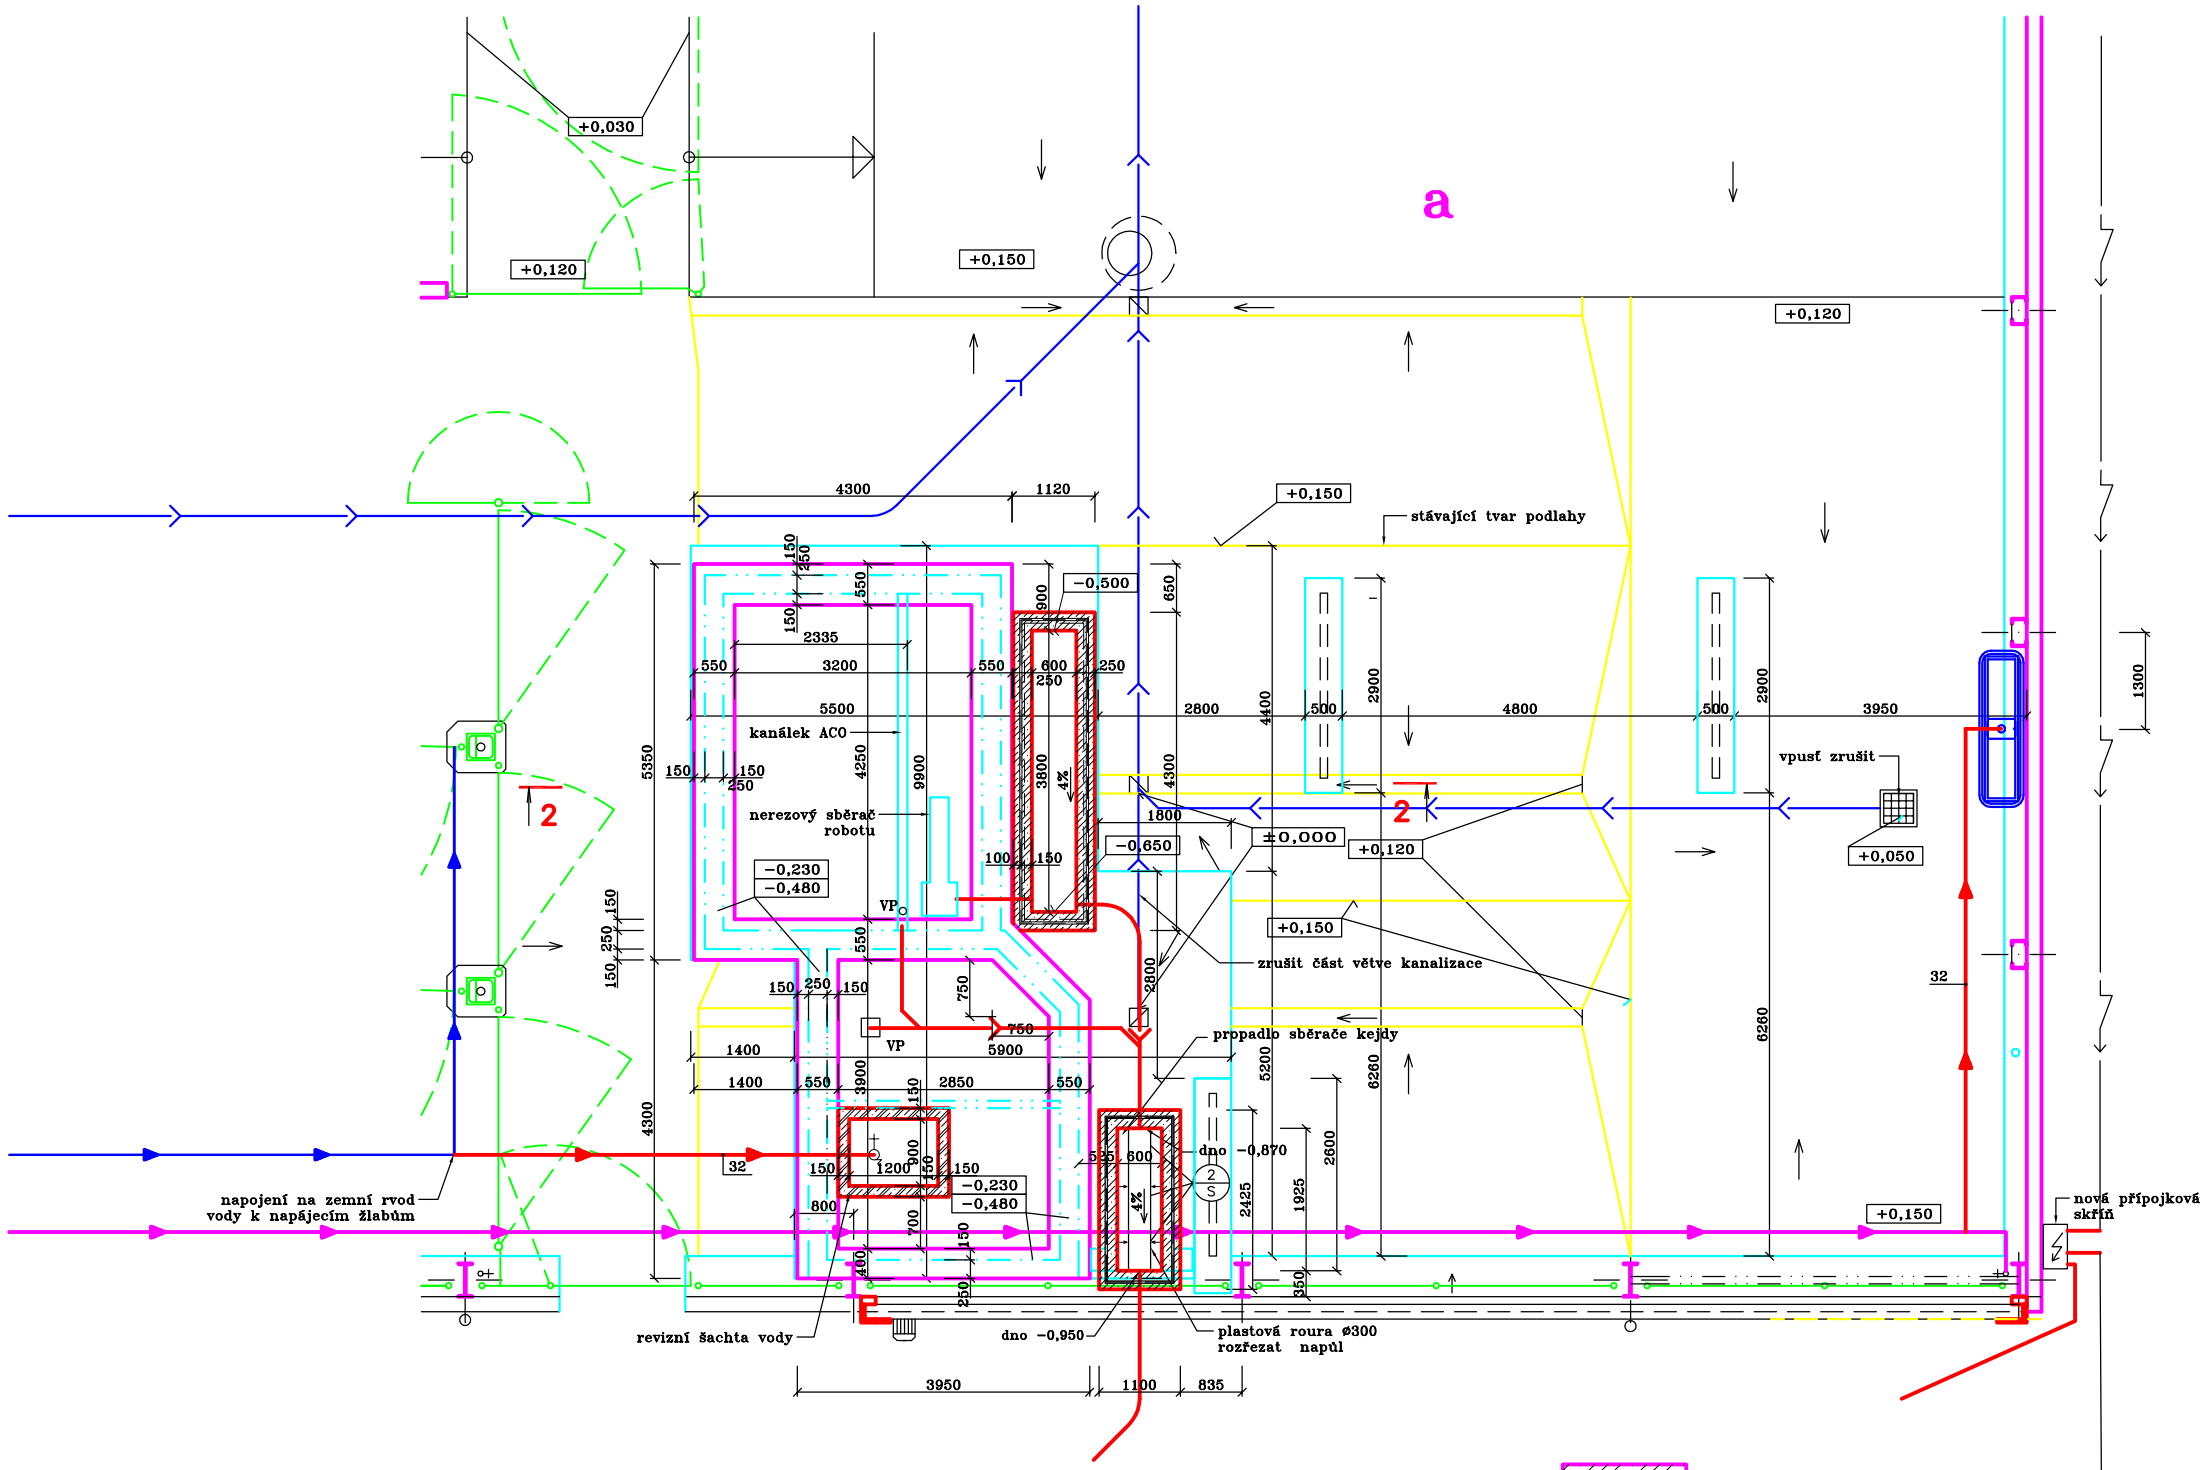

beton základů C20/25

nový rozvod vody PE 100 SDR 11 D32
1,5 m pod čistou podlahou celková délka 14 m

stávající rozvody sítí
splašková kanalizace
voda k napájecím žlabům
voda k oplachům na zimu uzavíratelná

±0,000=stávající hrana vjezdu do stáje

email: jonderka@atlas.cz

VYPRACOVAL: Ing. Onderka	ZODP. PROJEKTANT: Ing. Onderka
KRAJ: Jihomoravský	OBEC. ÚŘAD: Žabčice
INVESTOR : ŠZP ŽABČICE, Zemědělská 53, 664 63 Žabčice	
STAVBA : Výuková stáj ŠZP ŽABČICE SO 01 Stáj	
SO-PS : D1.1. Architektonicko-stavební řešení	
OBSAH VÝKRESU : základy	

PROJEKČNÍ A OBCHODNÍ ATELIER
HRADEC NAD MORAVICÍ
OPAVSKÁ 228
tel. 777 620 826

STUPEŇ DOKUMENTACE	stavební řízení
DATUM	02/2024
ARCH. ČÍSLO	02/2024
MĚŘÍTKO	1:100
Č. VÝKRESU:	D1−1.1− 3