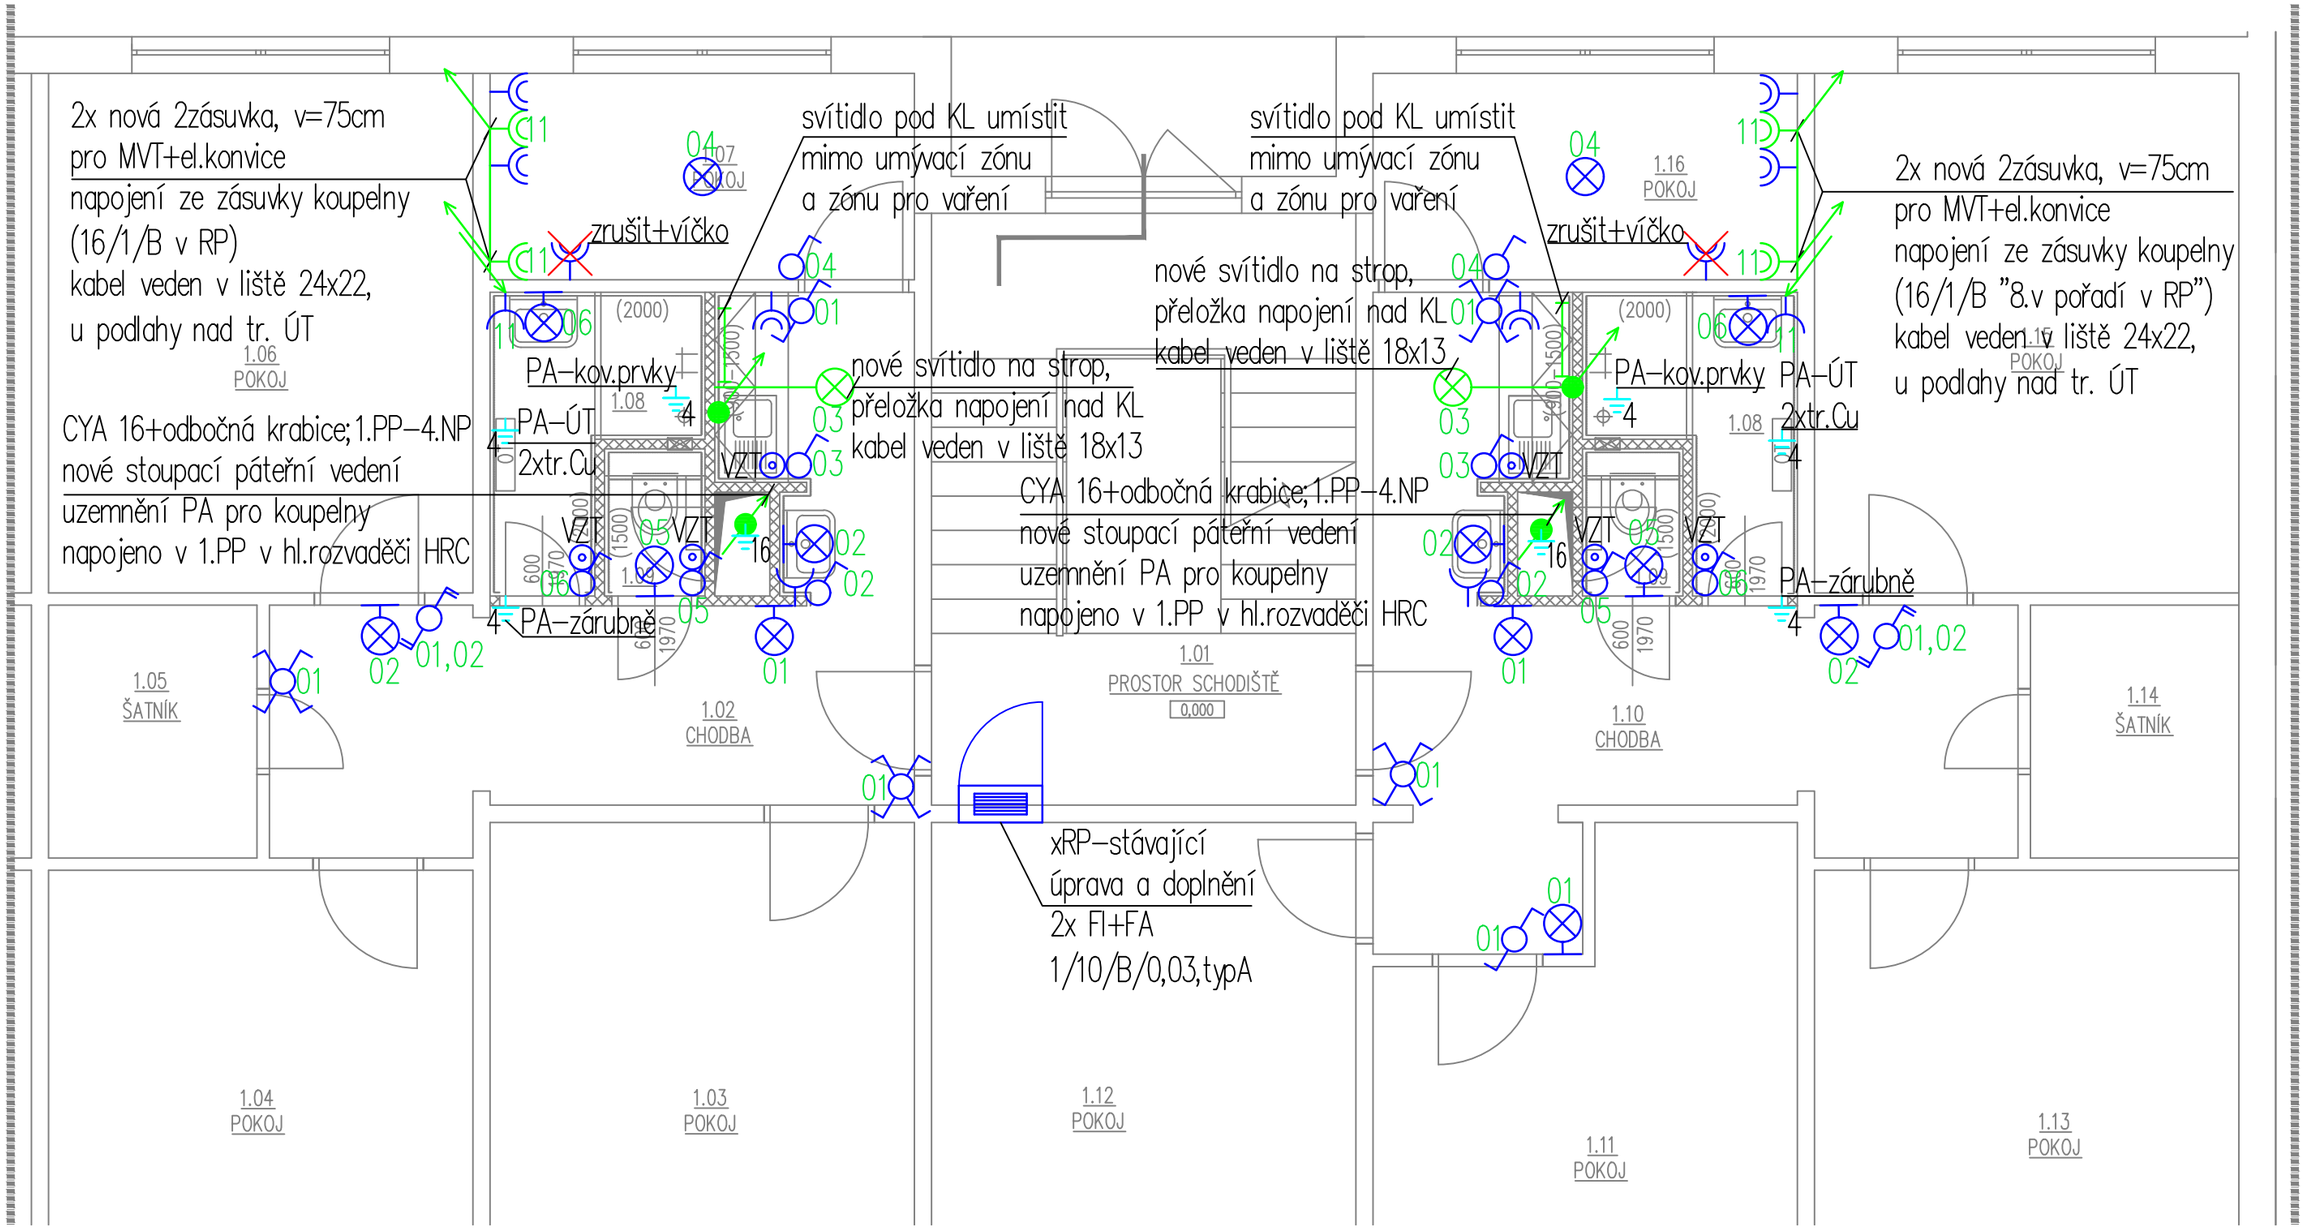

LEGENDA:

- Rozvaděč
- LED svítidlo, typ "čočka", IP20, 230V, 3000–3200K (stropní/nástěnné)
- LED lineární svítidlo, pod KL, l=60cm, vlastní spínač, IP44,230V,3000–3200K
- Zásuvka 16A/250V, IP20, barva dle vzorkování, zapuštěný, kompletní
- Spínač 250V/10A, č.1, IP20, barva dle vzorkování, zapuštěný, kompletní
- Spínač 250V/10A, č.6, IP20, barva dle vzorkování, zapuštěný, kompletní
- Spínač 250V/10A, č.2x6, IP20, barva dle vzorkování, zapuštěný, kompletní
- Spínač 250V/10A, č.7, IP20, barva dle vzorkování, zapuštěný, kompletní
- Spínač/tlačítko 250V/10A, č.1/0So, s doutnavkou IP20, barva dle vzorkování, zapuštěný, kompletní
- Krabicová rozvodka plastová, IP55/20, kabelové prostupy, přisazená/lištová
- 4 Napojení CYA 4–16mm z HOP/PE uzemnění objektu pro PA uzemnění koupelen
- Stoupací vedení
- Nové kabelové vedení

Poznámky:
–modré prvky budou vyměněny na původních pozicích a zelené prvky budou nově instalovány
–neuvedené EL prvky v rámci řešeného prostoru zůstanou zachovány/nově přepojeny (vařič, digestoř, zásuvky atd.)
–DMT stávajících nevyužitých EL prvků v rámci řešeného prostoru, požadované prvky budou předány SKM–údržba
–barva a typ koncových prvků bude dle vzorkování u objednatele
–svítidla budou splňovat legislativní požadavky na osvětlení
–řešeným prostorem je objekt–vchod B

CHRÁNĚNO AUTORSKÝ

hlavní inženýr projektu			MENHIR PROJEKT Lazaretní 610/11, 615 00 Brno
vypracoval	Bc. Martin Olbrecht		
investor			
			datum
akce			formát
D.1.4.2 ELEKTROINSTALACE			měřítko 1:50
obsah výkresu			