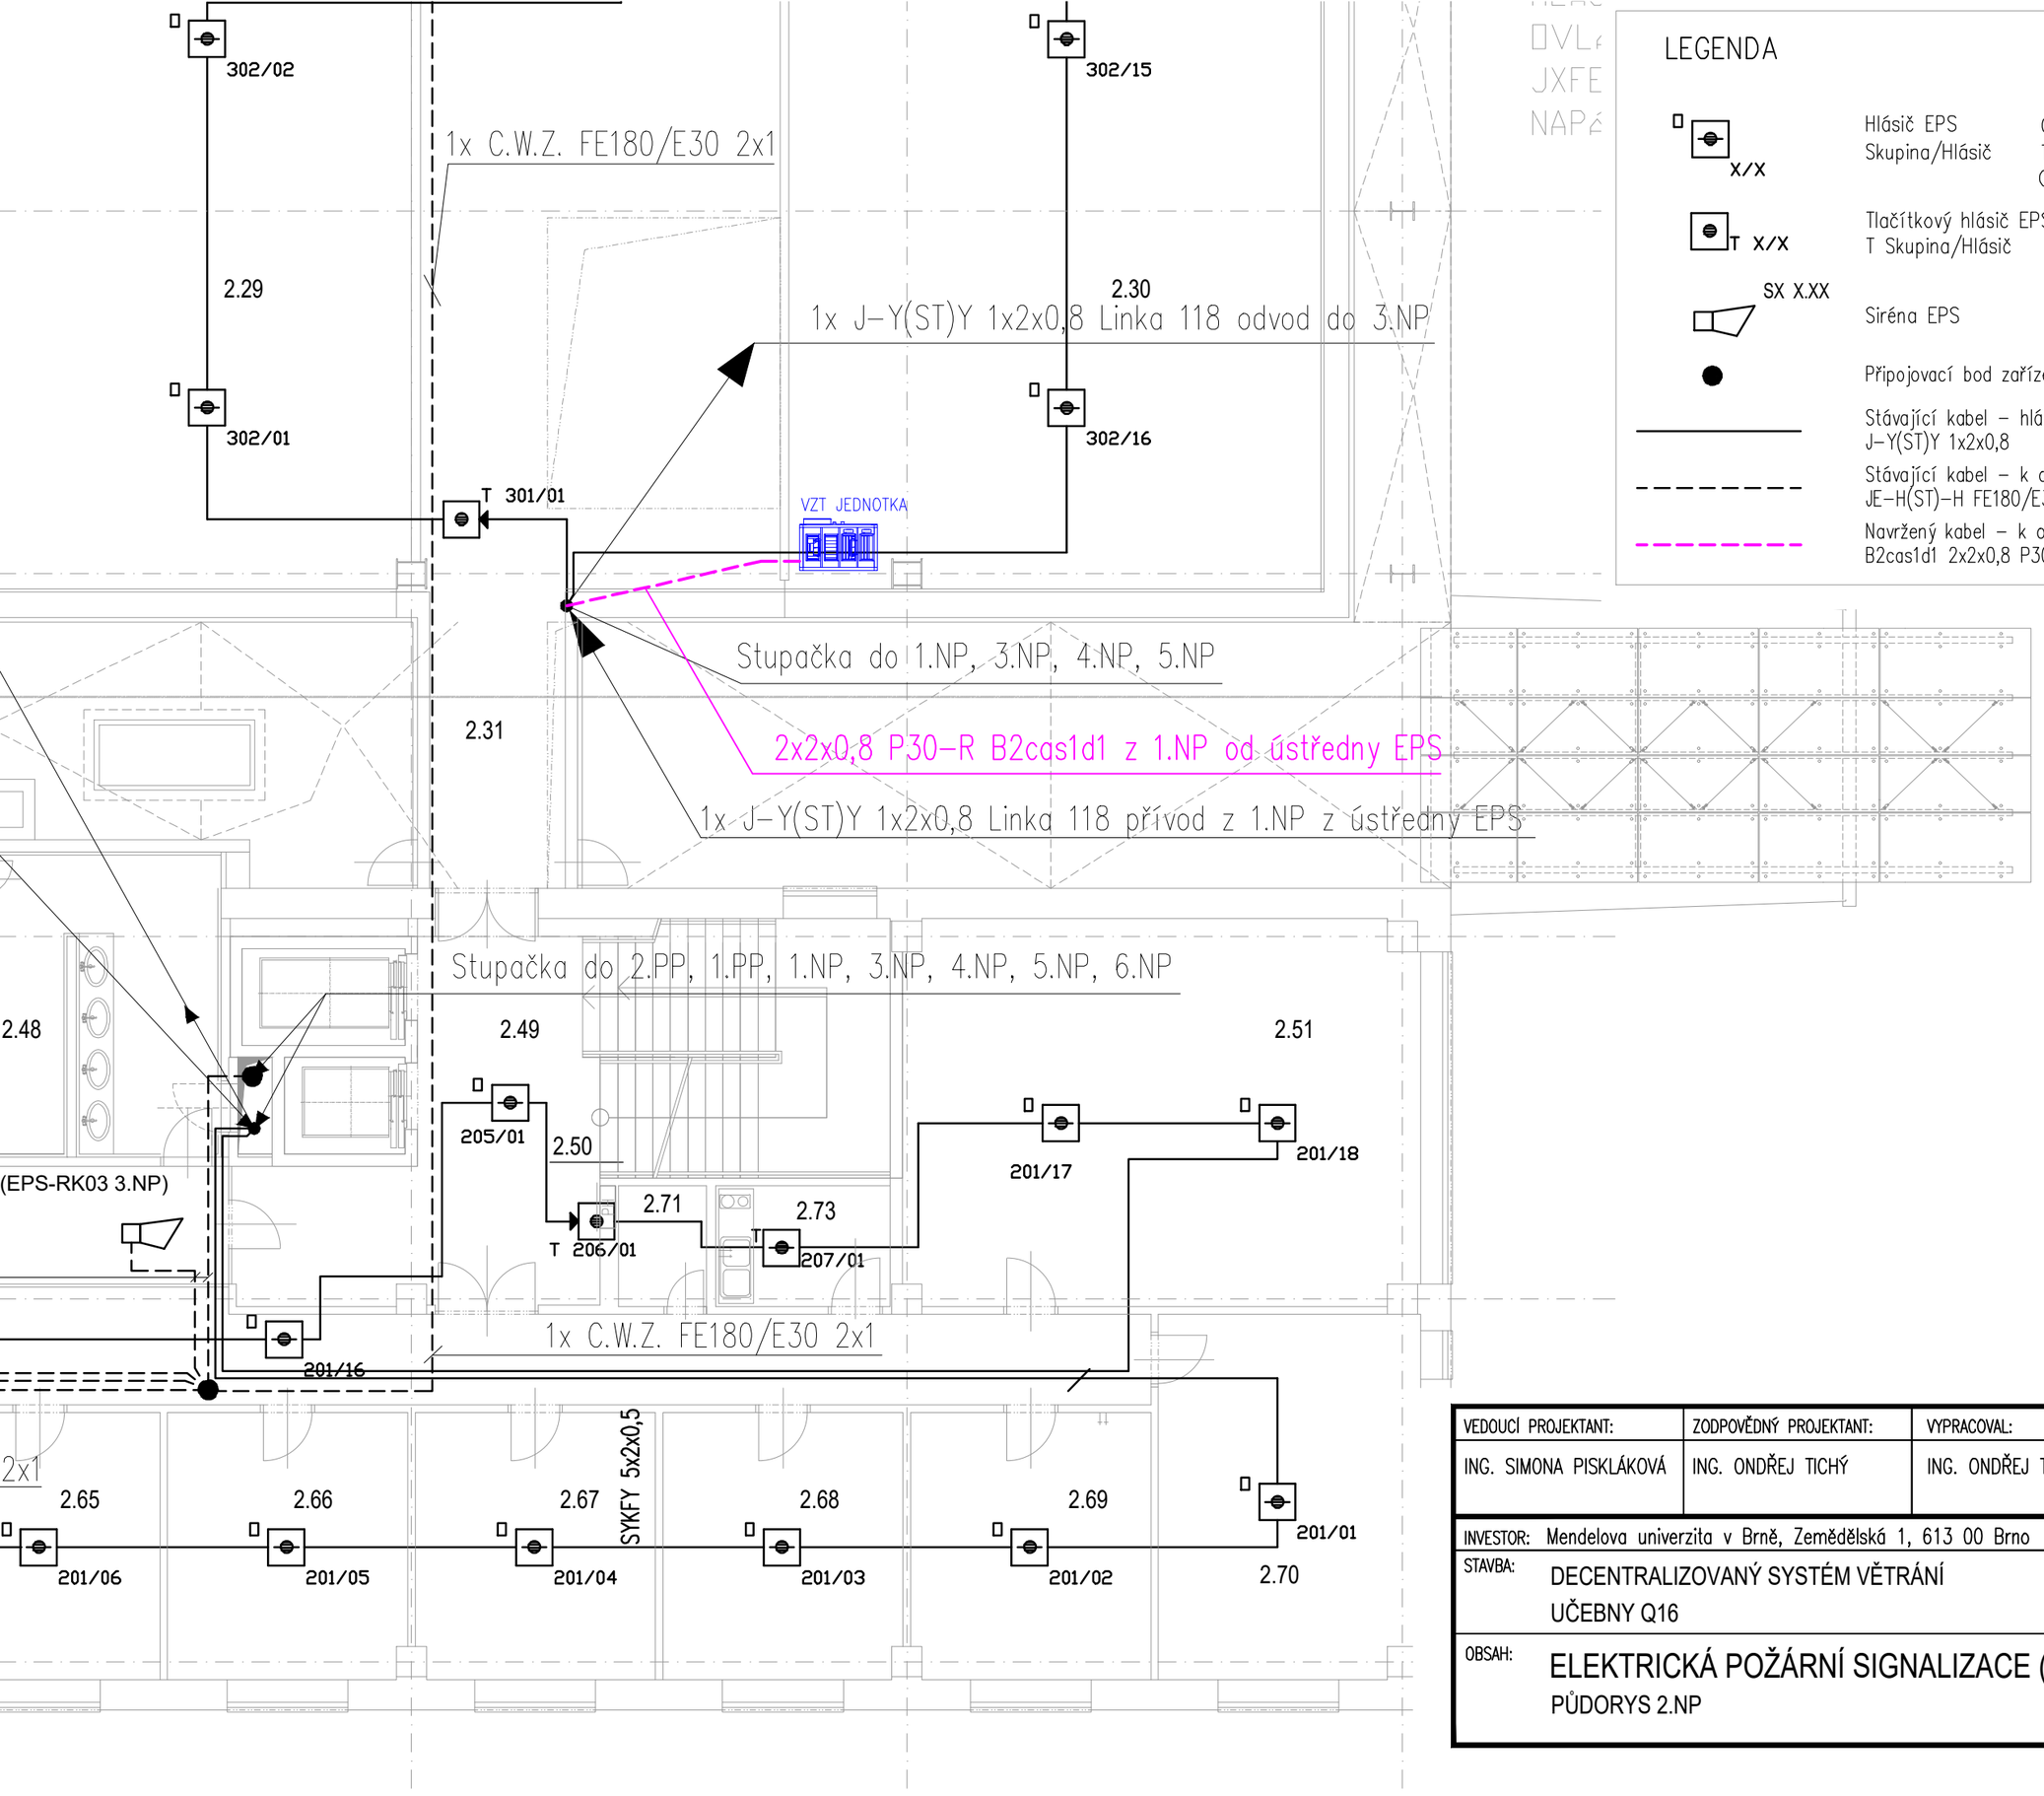

LEGENDA

- X/X — Hlásič EPS; Skupina/Hlásič — O–Optickokouřový, T–termodiferenciální, OT–multisenzor
- T X/X — Tlačítkový hlásič EPS s oddělovačem; T Skupina/Hlásič
- SX X.XX — Siréna EPS
- Připojovací bod zařízení ovládaného EPS
- Stávající kabel – hlásičová linka bez funkční odolnosti při požáru J–Y(ST)Y 1x2x0,8
- Stávající kabel – k ovládaným zařízením, s funkční odolnosti při požáru JE–H(ST)–H FE180/E30 1x2x0,8
- Navržený kabel – k ovládání VZT, s funkční odolnosti při požáru B2cas1d1 2x2x0,8 P30–R

VEDOUCÍ PROJEKTANT:	ZODPOVĚDNÝ PROJEKTANT:	VYPRACOVAL:	ondřej tichý, ing. projektová činnost ve výstavbě projektování elektrických zařízení www.projekcetichy.cz
ING. SIMONA PISKLÁKOVÁ	ING. ONDŘEJ TICHÝ	ING. ONDŘEJ TICHÝ	

INVESTOR:	Mendelova univerzita v Brně, Zemědělská 1, 613 00 Brno	DATUM:	09/2022
STAVBA:	DECENTRALIZOVANÝ SYSTÉM VĚTRÁNÍ UČEBNY Q16	STUPEŇ PD:	DPS
		FORMÁT A4:	2 A4
		MĚŘÍTKO:	1:100
OBSAH:	ELEKTRICKÁ POŽÁRNÍ SIGNALIZACE (EPS) PŮDORYS 2.NP	Č.VÝKRESU: Q16-10	PARÉ: