



POHLED SEVEROZÁPADNÍ (PŘEDNÍ)

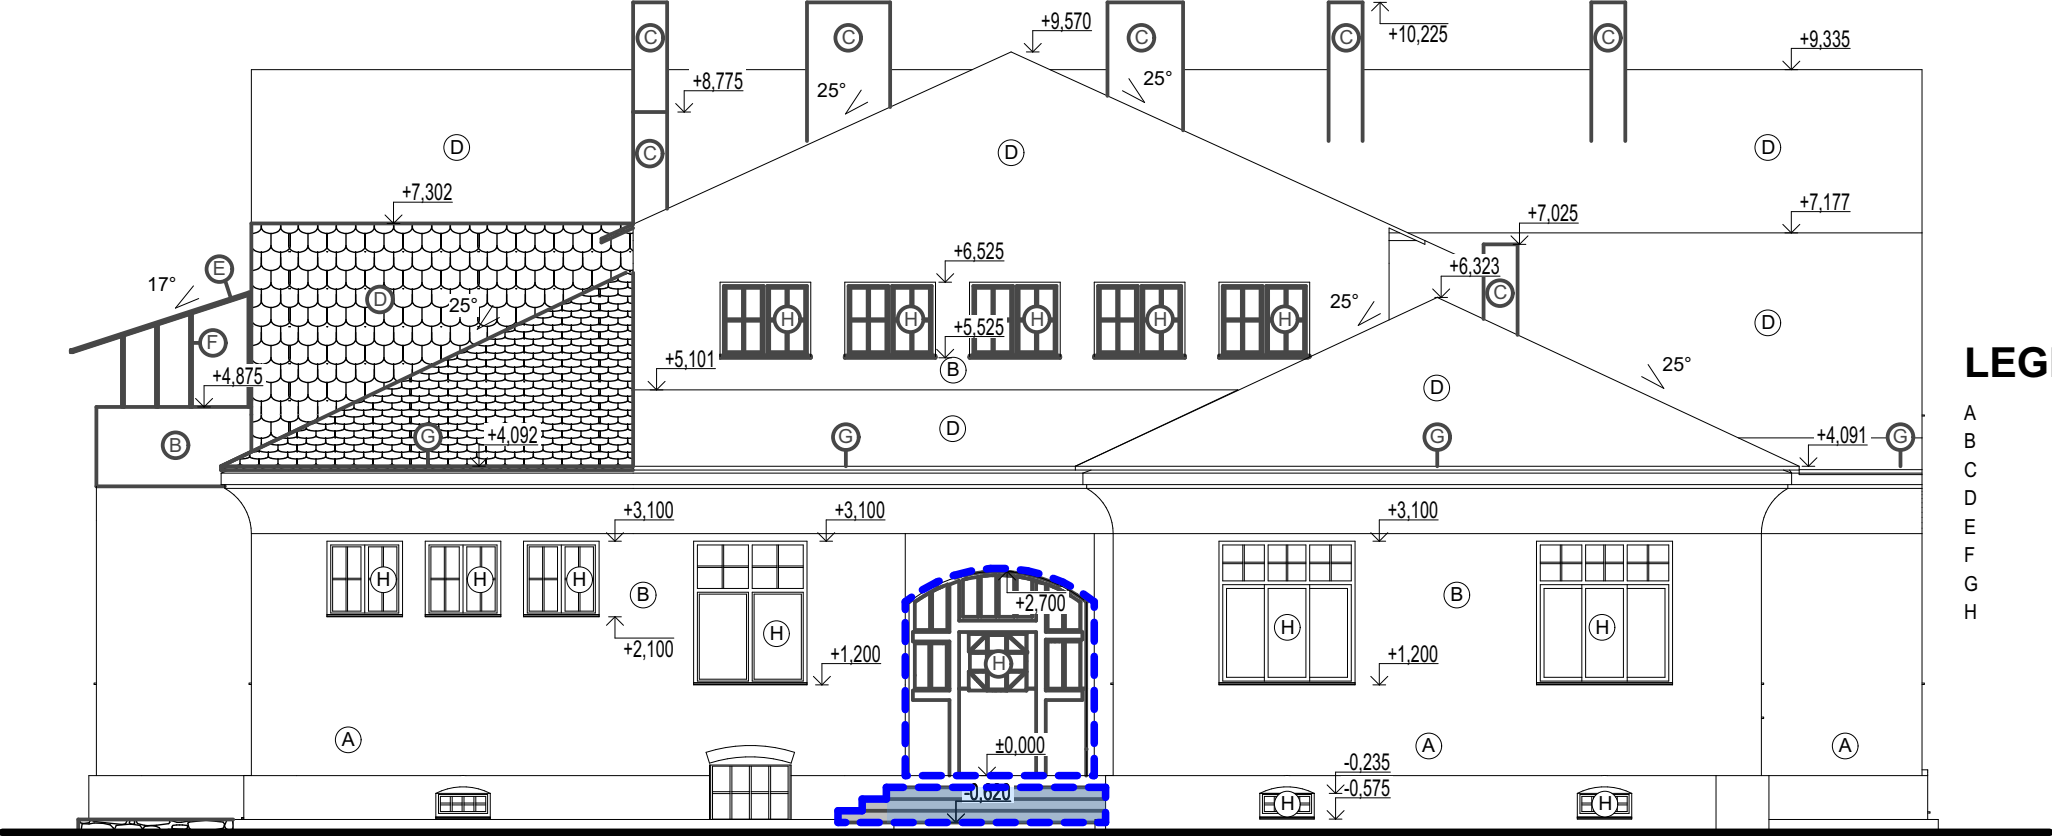


LEGENDA BAREVNÉHO ZNAČENÍ

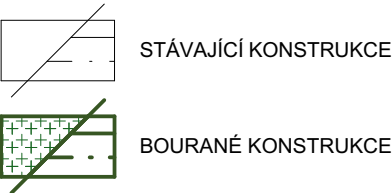


LEGENDA ZNAČENÍ

- A STÁVAJÍCÍ KAMENNÝ OBKLAD, ODSÍN BILOŠEDÝ
B STÁVAJÍCÍ OMÍTKA, ODSÍN BÉŽOVÝ
C STÁVAJÍCÍ ZDĚNÉ KOMÍNOVÉ TĚLESO, ODSÍN BÉŽOVÝ
D STŘEŠNÍ KRYTINA Z KERAMICKÉ PÁLENÉ TAŠKY BOBOVKA, ODSÍN ČERVENÁ ENGOBA
E ZASTŘEŠENÍ BALKONU SKLENĚNOU VÝPLNÍ
F OCELOVÁ KONSTRUKCE BALKONU
G STÁVAJÍCÍ POZINKOVANÝ DEŠŤOVÝ SYSTÉM S PUR ÚPRAVOU
H STÁVAJÍCÍ DŘEVĚNÁ OKNA A DVEŘE S DVOJSKLEM, ZASKLENÍ ČIRÉ, ODSÍN RÁMU BÍLÝ

POHLED JIHOZÁPADNÍ (BOČNÍ PRAVÝ)

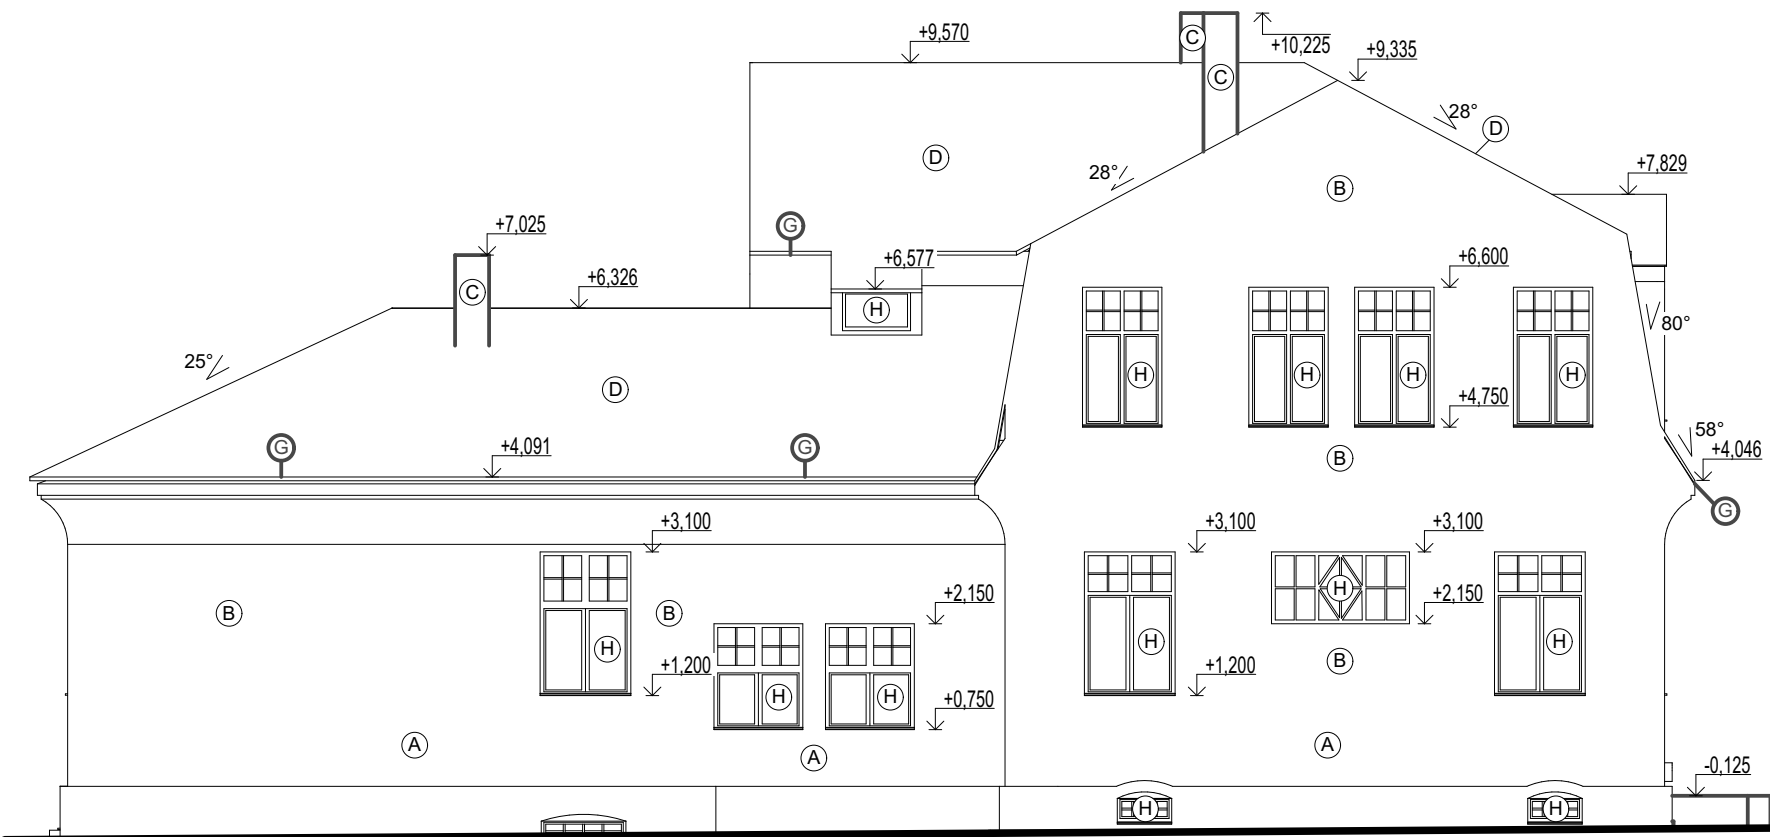

I. ETAPA

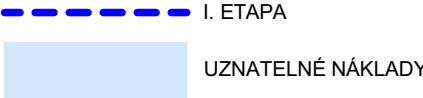

AUTORIZACE Ing. arch. Rastislav TESAŘÍK		VYPRACOVAL Ing. Zbyněk NEDUCHAL		prost HODONÍN s.r.o. BRNĚNSKÁ 4062/3a 695 01 HODONÍN TEL. 518 354 726	
STAVEBNÍK: Mendelova univerzita v Brně, Zemědělská 1665/1, Černá Pole, 613 00 Brno		LOKALITA: Valtická 334, 691 44 Lednice		DATUM 03/2025	ČÍSLO PARÉ
STAVBA: Stavební úpravy a přístavba objektu Mendelem Zahradnická fakulta v Lednici za účelem jeho zpřístupnění a adaptace pro studenty se specifickými potřebami		OBSAH: Pohledy I - Bourací práce		STUPEŇ DÚR+DSP, DPS	
				FORMÁT 2xA4	
				ZAKÁZKA ČÍSLO 2023-033	
				MĚŘITKO 1:100	
				PROFESE ČÍSLO VÝKRESU D.1.1 Architektonicko- stavební řešení - I. Etapa	D.1.1.4