




POHLED JIHOVÝCHODNÍ (ZADNÍ)

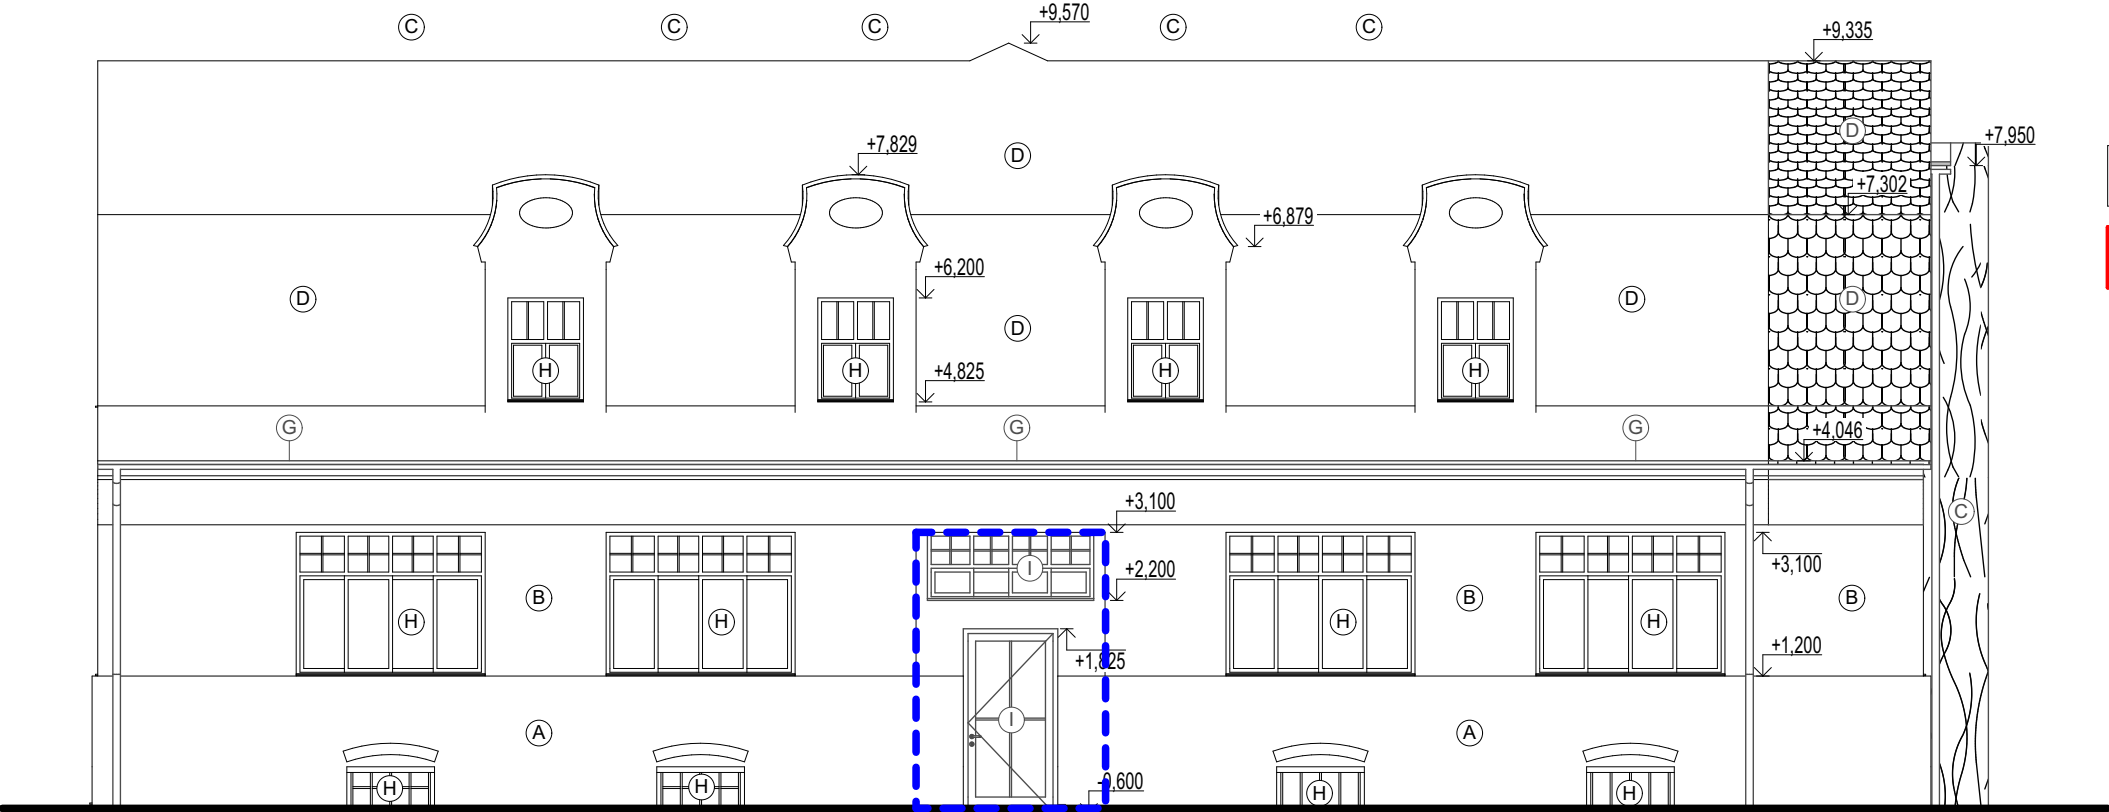

LEGENDA BAREVNÉHO ZNAČENÍ

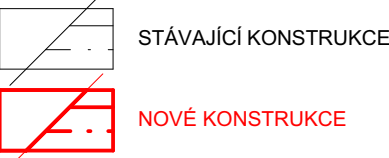


POHLED SEVEROVÝCHODNÍ (BOČNÍ LEVÝ)

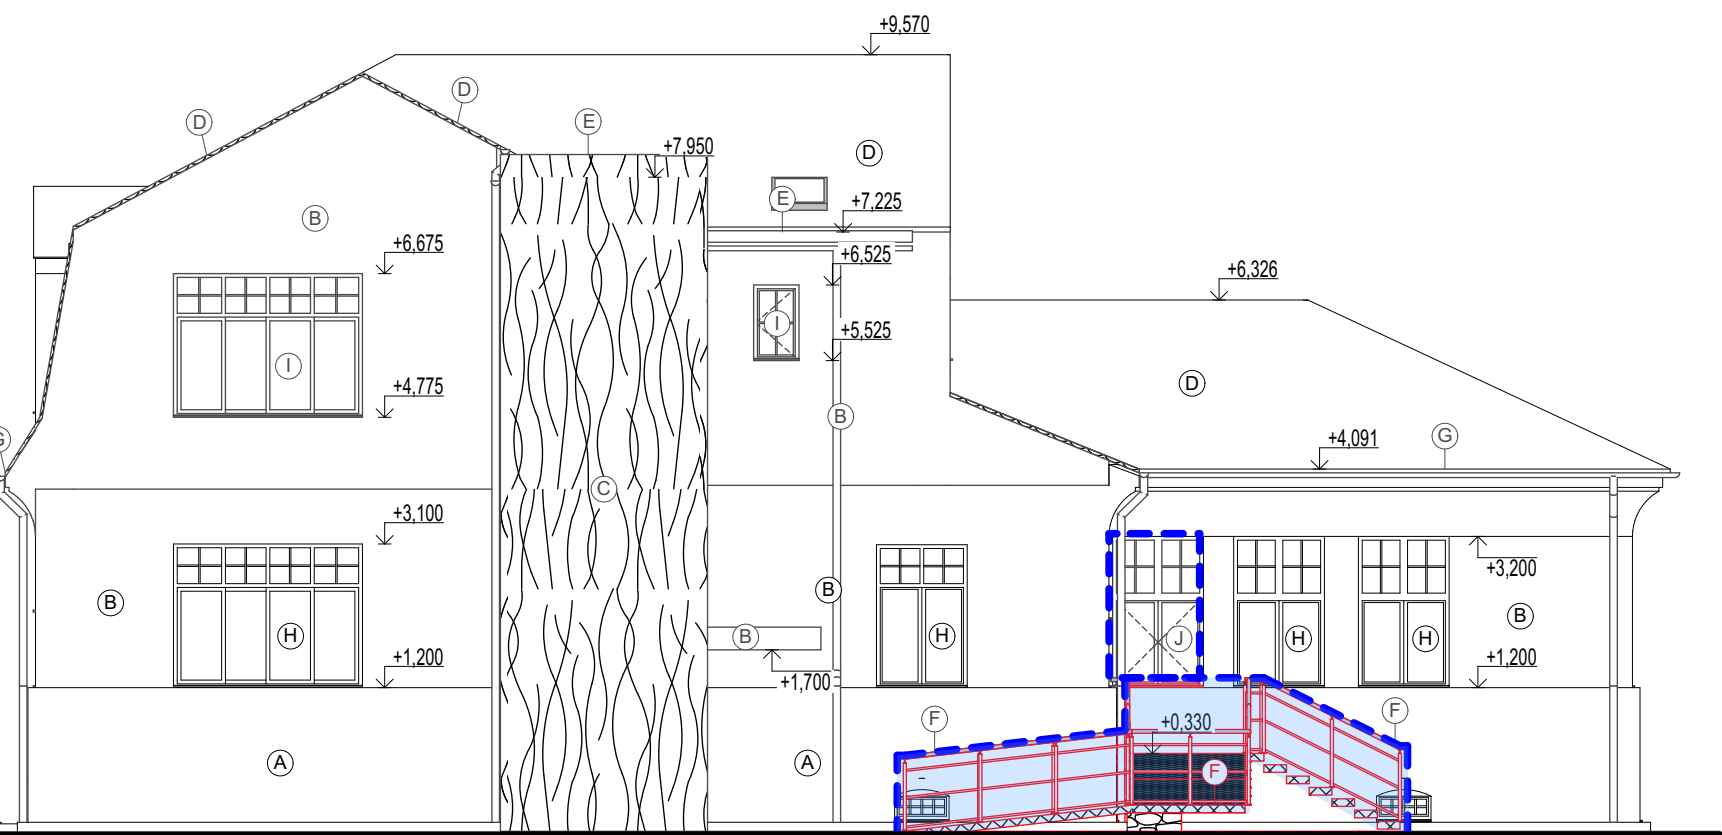

LEGENDA ZNAČENÍ

- A STÁVAJÍCÍ KAMENNÝ OBKLAD, ODSTÍN BÍLOŠEDÝ
- B STÁVAJÍCÍ OMÍTKA, ODSTÍN BÉŽOVÝ
- C NOVÁ OMÍTKA SILIKONOVÁ TOČENÉ ZRNO 2mm, ODSTÍN ORKOVO ŠEDÝ, PLASTICKÁ STRUKTURA ROSTLINNÝ MOTIV, BAREVNÉ ŘEŠENÍ VIZ VIZUALICE
- D STŘEŠNÍ KRYTINA Z KERAMICKÉ PÁLENÉ TAŠKY BOBROVKA, ODSTÍN ČERVENÁ ENGOBA
- E NOVÁ STŘEŠNÍ FÓLIE STŘECHY Z PVC, ODSTÍN SVĚTLE ŠEDÝ
- F OCELOVÁ POZINKOVANÁ KONSTRUKCE RAMPY ZÁBRADLÍ, NÁTÉR V BARVĚ SVĚTLE ŠEDÝ MAT, POCHOZÍ ČÁST POROROŠT V POZINKU BEZ NÁTÉRU
- G NOVÉ POZINKOVANÝ DEŠŤOVÝ SYSTÉM S PUR ÚPRAVOU, ODSTÍN SVĚTLE ŠEDÝ MAT
- H STÁVAJÍCÍ DŘEVĚNÁ OKNA A DVEŘE S DVOJSKLEM, ZASKLENÍ ČIRÉ, ODSTÍN RÁMU BÍLÝ
- I NOVÁ DŘEVĚNÁ OKNA A DVEŘE S IZOLAČNÍM TROJSKLEM, ZASKLENÍ ČIRÉ, ODSTÍN RÁMU BÍLÝ
- J NOVÉ HLINÍKOVÉ OKNO S IZOLAČNÍM TROJSKLEM, ZASKLENÍ ČIRÉ, ODSTÍN RÁMU BÍLÝ

I. ETAPA

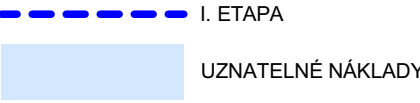

AUTORIZACE		VYPRACOVAL	
Ing. arch. Rastislav TESAŘÍK		Ing. Zbyněk NEDUCHAL	
STAVEBNÍK: Mendelova univerzita v Brně, Zemědělská 1665/1, Černá Pole, 613 00 Brno			
LOKALITA: Valtická 334, 691 44 Lednice			
STAVBA: Stavební úpravy a přístavba objektu Mendeleum Zahradnická fakulta v Lednici za účelem jeho zpřístupnění a adaptace pro studenty se specifickými potřebami			
OBSAH: Pohledy II - Nový stav			

 prost HODONÍN s.r.o. BRNĚNSKÁ 4062/3a 695 01 HODONÍN TEL. 518 354 726		
DATUM	03/2025	ČÍSLO PARÉ
STUPEŇ	DŮR+DSP, DPS	
FORMÁT	2×A4	
ZAKÁZKA ČÍSLO	2023-033	
MĚŘÍTKO	1:100	
PROFESE	ČÍSLO VÝKRESU	
D.1.1 Architektonicko- stavební řešení - I. Etapa		D.1.1.14