




POHLED SEVEROZÁPADNÍ (PŘEDNÍ)

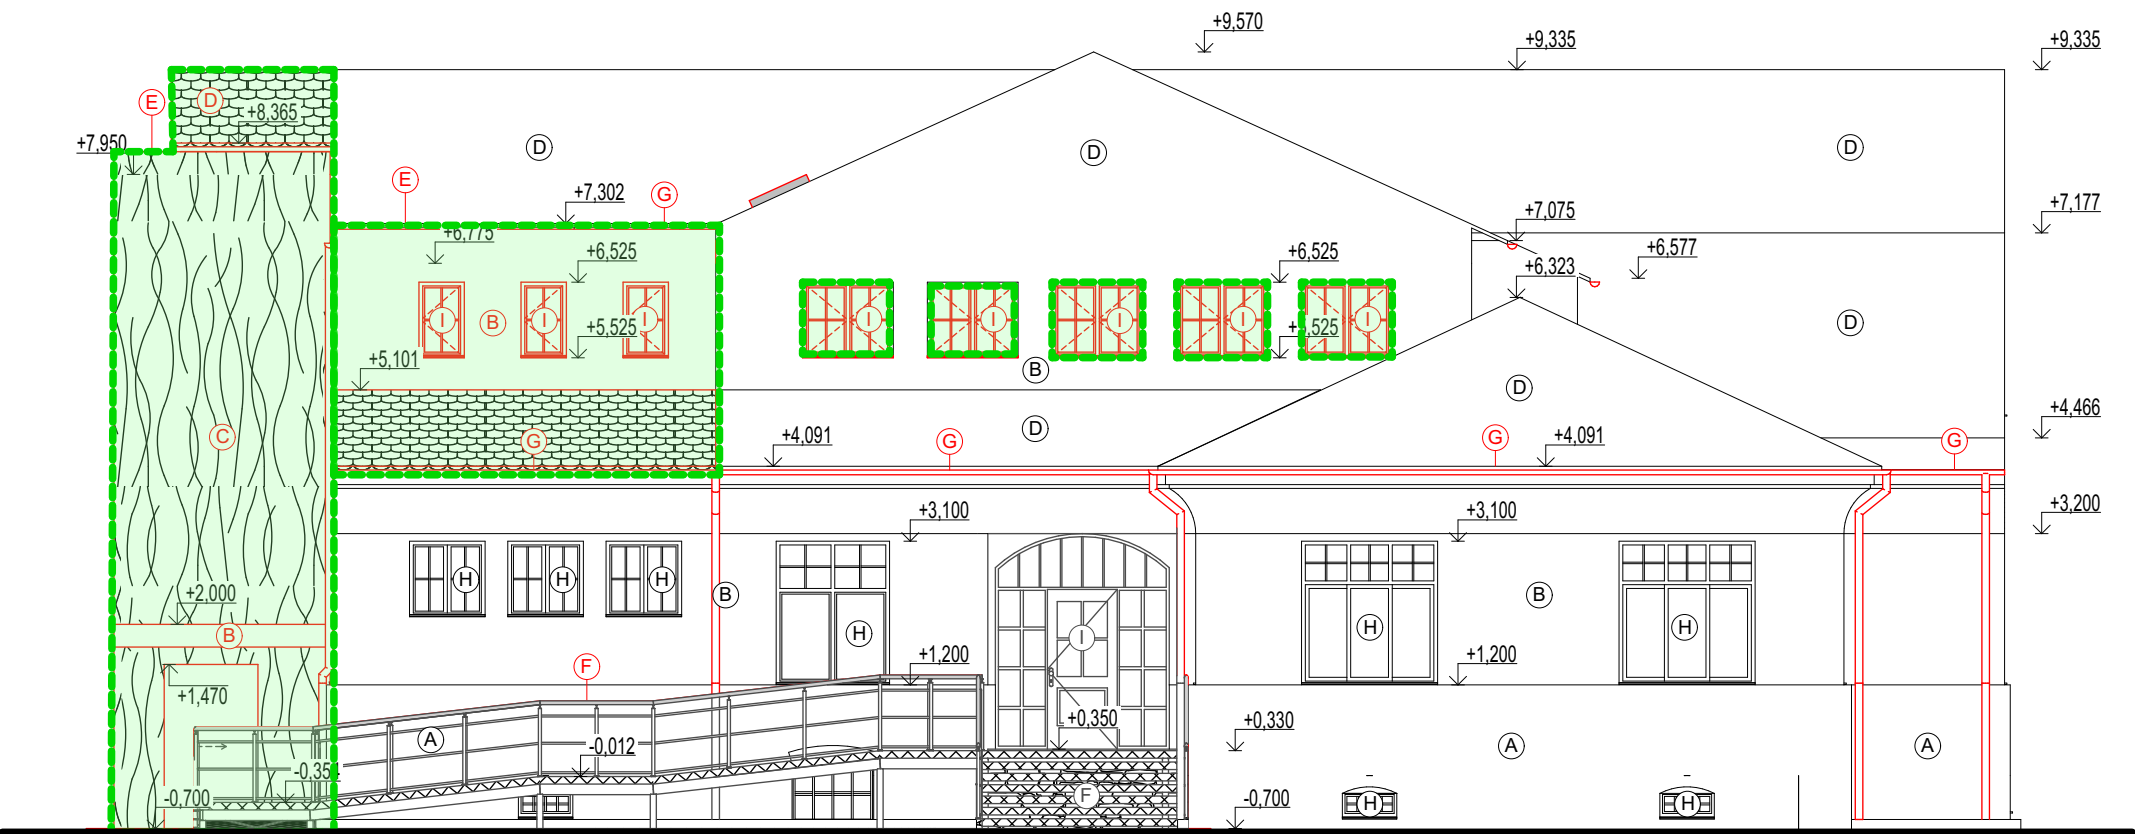

LEGENDA BAREVNÉHO ZNAČENÍ

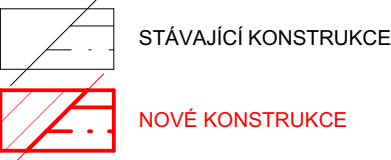

POHLED JIHOZÁPADNÍ (BOČNÍ PRAVÝ)

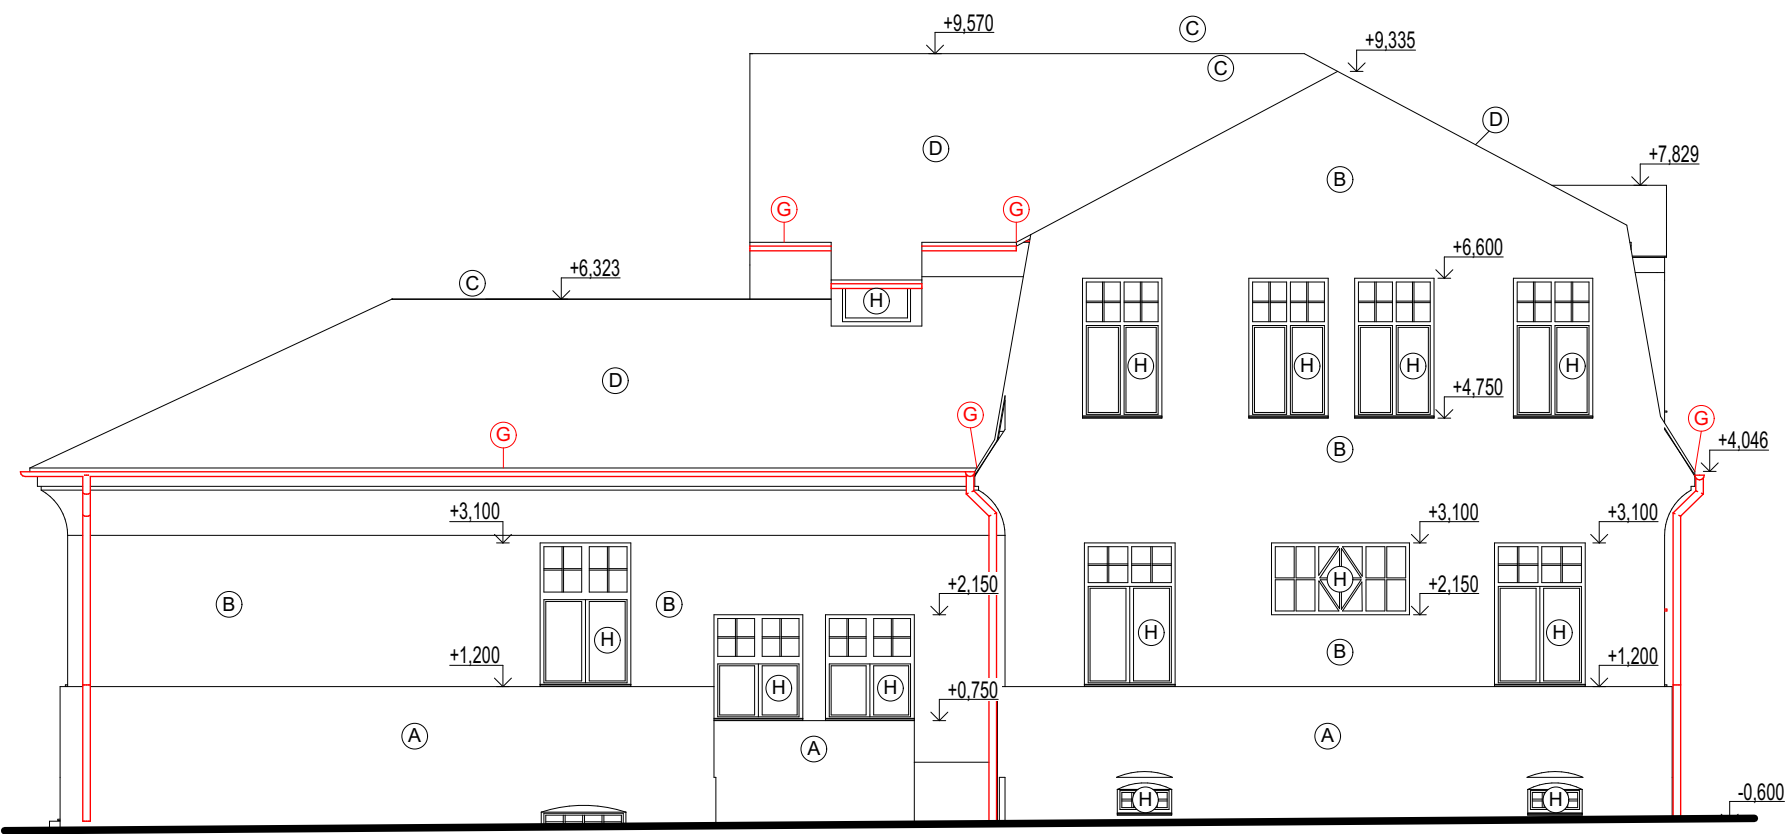

LEGENDA ZNAČENÍ

- A STÁVAJÍCÍ KAMENNÝ OBKLAD, ODSÍN BÍLOŠEDÝ
B STÁVAJÍCÍ OMÍTKA, ODSÍN BÉŽOVÝ
C NOVÁ OMÍTKA SILIKONOVÁ TOČENÉ ZRNO 2mm, ODSÍN ORKOVO ŠEDÝ, PLASTICKÁ STRUKTURA ROSTLINNÝ MOTIV, BAREVNÉ ŘEŠENÍ VIZ VIZUALICE
D STŘEŠNÍ KRYTINA Z KERAMICKÉ PÁLENÉ TAŠKY BOBROVKA, ODSÍN ČERVENÁ ENGOBA
E NOVÁ STŘEŠNÍ FÓLIE STŘECHY Z PVC, ODSÍN SVĚTLE ŠEDÝ
F OCELOVÁ POZINKOVANÁ KONSTRUKCE RAMPY ZÁBRADLÍ, NÁTÉR V BARVĚ SVĚTLE ŠEDÝ MAT, POCHOZÍ ČÁST POROROŠT V POZINKU BEZ NÁTÉRU
G NOVÉ POZINKOVANÝ DEŠŤOVÝ SYSTÉM S PUR ÚPRAVOU, ODSÍN SVĚTLE ŠEDÝ MAT
H STÁVAJÍCÍ DŘEVĚNÁ OKNA A DVEŘE S DVOJSKLEM, ZASKLENÍ ČIRÉ, ODSÍN RÁMU BÍLÝ
I NOVÁ DŘEVĚNÁ OKNA A DVEŘE S IZOLAČNÍM TROJSKLEM, ZASKLENÍ ČIRÉ, ODSÍN RÁMU BÍLÝ

II. ETAPA



II. ETAPA

AUTORIZACE		VYPRACOVAL	
Ing. arch. Rastislav TESAŘÍK		Ing. Zbyněk NEDUCHAL	
STAVEBNÍK: Mendelova univerzita v Brně, Zemědělská 1665/1, Černá Pole, 613 00 Brno			
LOKALITA: Valtická 334, 691 44 Lednice			
STAVBA: <div>Stavební úpravy a přístavba objektu Mendeleum Zahradnická fakulta v Lednici za účelem jeho zpřístupnění a adaptace pro studenty se specifickými potřebami</div>			
OBSAH: <div>Pohledy I - Nový stav</div>			

<div>prostHODONÍN s.r.o. BRNĚNSKÁ 4062/3a 695 01 HODONÍN TEL. 518 354 726</div>		
DATUM	03/2025	ČÍSLO PARÉ
STUPEŇ	DŮR+DSP, DPS	
FORMÁT	2xA4	
ZAKÁZKA ČÍSLO	2023-033	
MĚŘÍTKO	1:100	
PROFESE	ČÍSLO VÝKRESU	
<div>D.1.1 Architektonicko- stavební řešení - II. Etapa</div>		D.1.1.15