



SCHEMATICKÁ AXONOMETRIE SESTAVY

PŮDORYS RAMPY
M 1:50

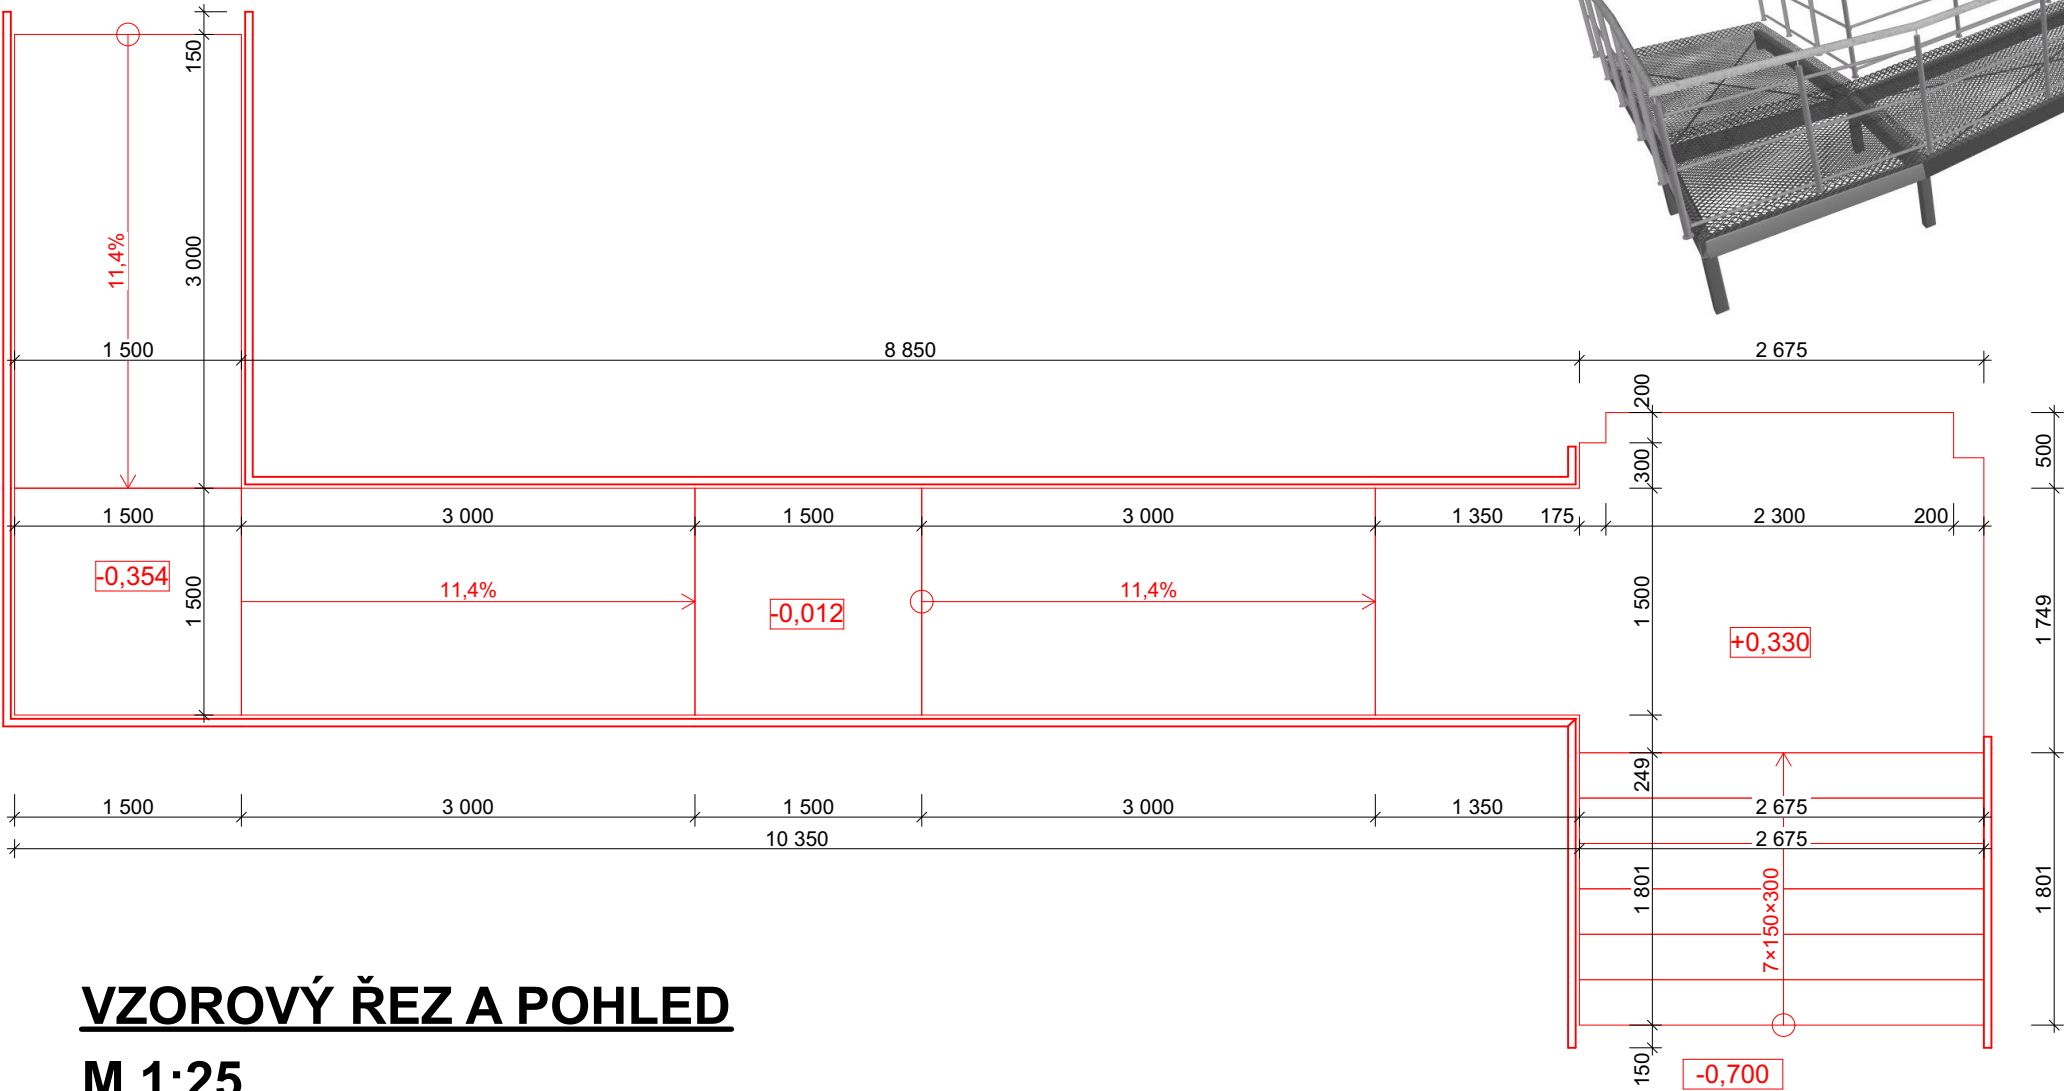

VZOROVÝ ŘEZ A POHLED
M 1:25

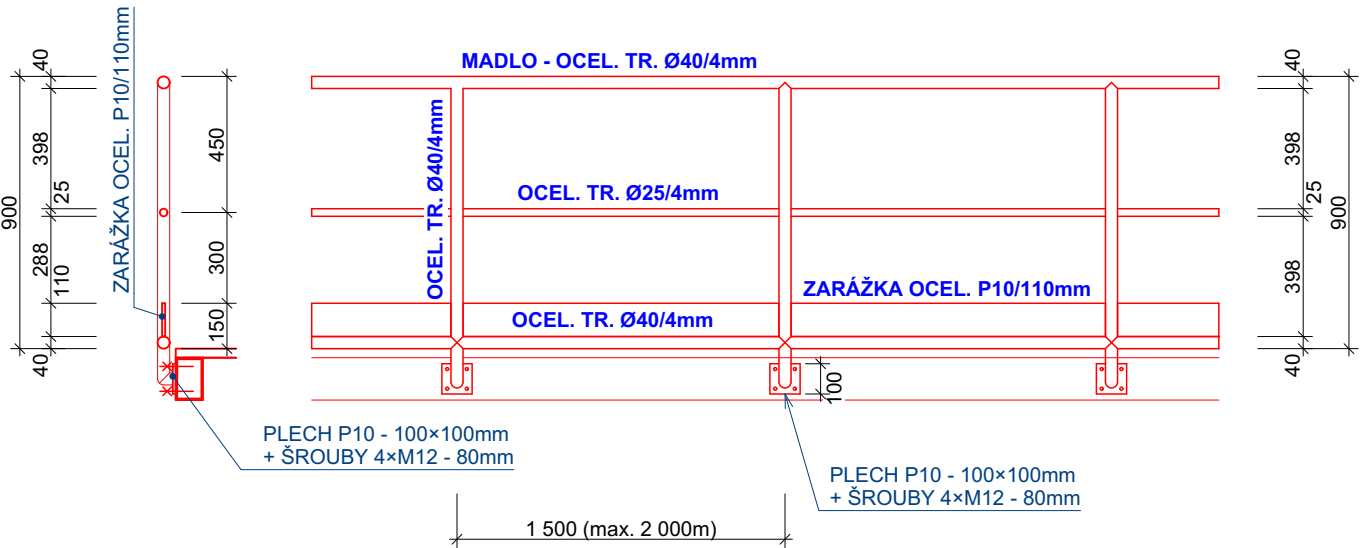

AUTORIZACE Ing. arch. Rastislav TESAŘÍK		VYPRACOVAL Ing. Zbyněk NEDUCHAL		prost HODONÍN s.r.o. BRNĚNSKÁ 4062/3a 695 01 HODONÍN TEL. 518 354 726	
STAVEBNÍK: Mendelova univerzita v Brně, Zemědělská 1665/1, Černá Pole, 613 00 Brno		LOKALITA: Valtická 334, 691 44 Lednice		DATUM	03/2025
STAVBA: Stavební úpravy a přístavba objektu Mendelem Zahradnická fakulta v Lednici za účelem jeho zpřístupnění a adaptace pro studenty se specifickými potřebami		OBSAH: Příloha č.1 - Z9 - Venkovní zábradlí rampy		STUPEŇ	DŮR+DSP, DPS
				FORMÁT	2×A4
				ZAKÁZKA ČÍSLO	2023-033
				MĚŘÍTKO	1:25, 1:50
				PROFESE	ČÍSLO VÝKRESU
				Z Zámečnické výroby - I. Etapa	Z9