



POHLED JIHOVÝCHODNÍ (ZADNÍ)

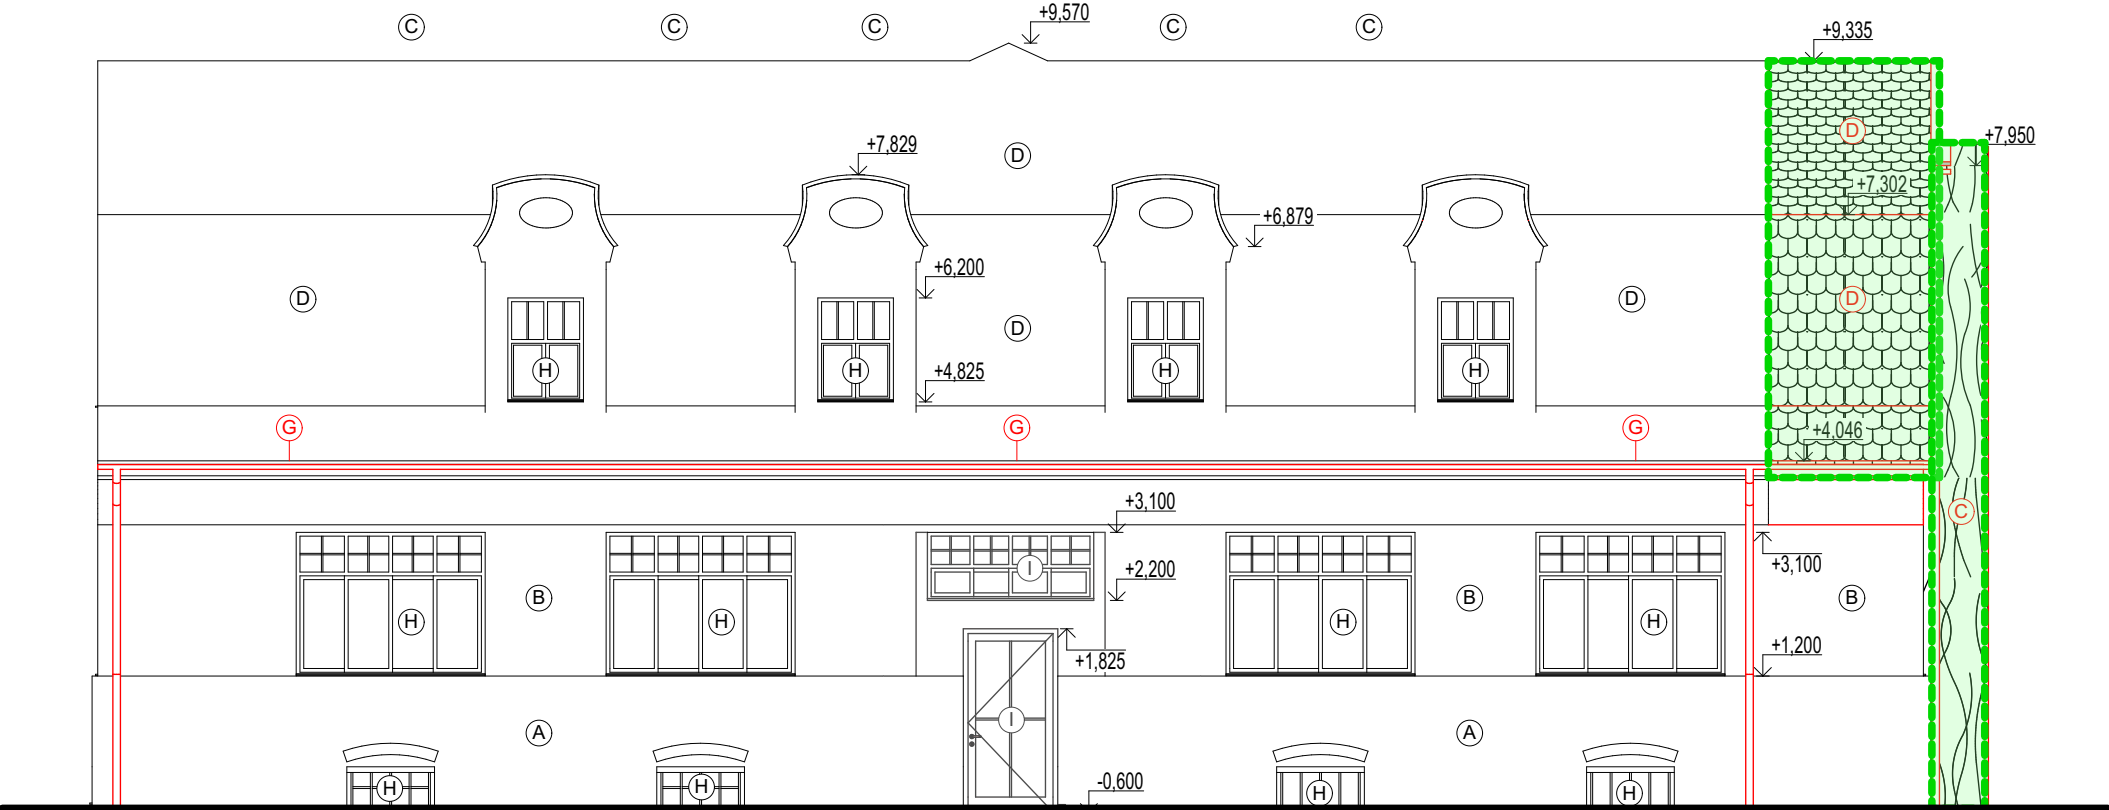

LEGENDA BAREVNÉHO ZNAČENÍ




POHLED SEVEROVÝCHODNÍ (BOČNÍ LEVÝ)

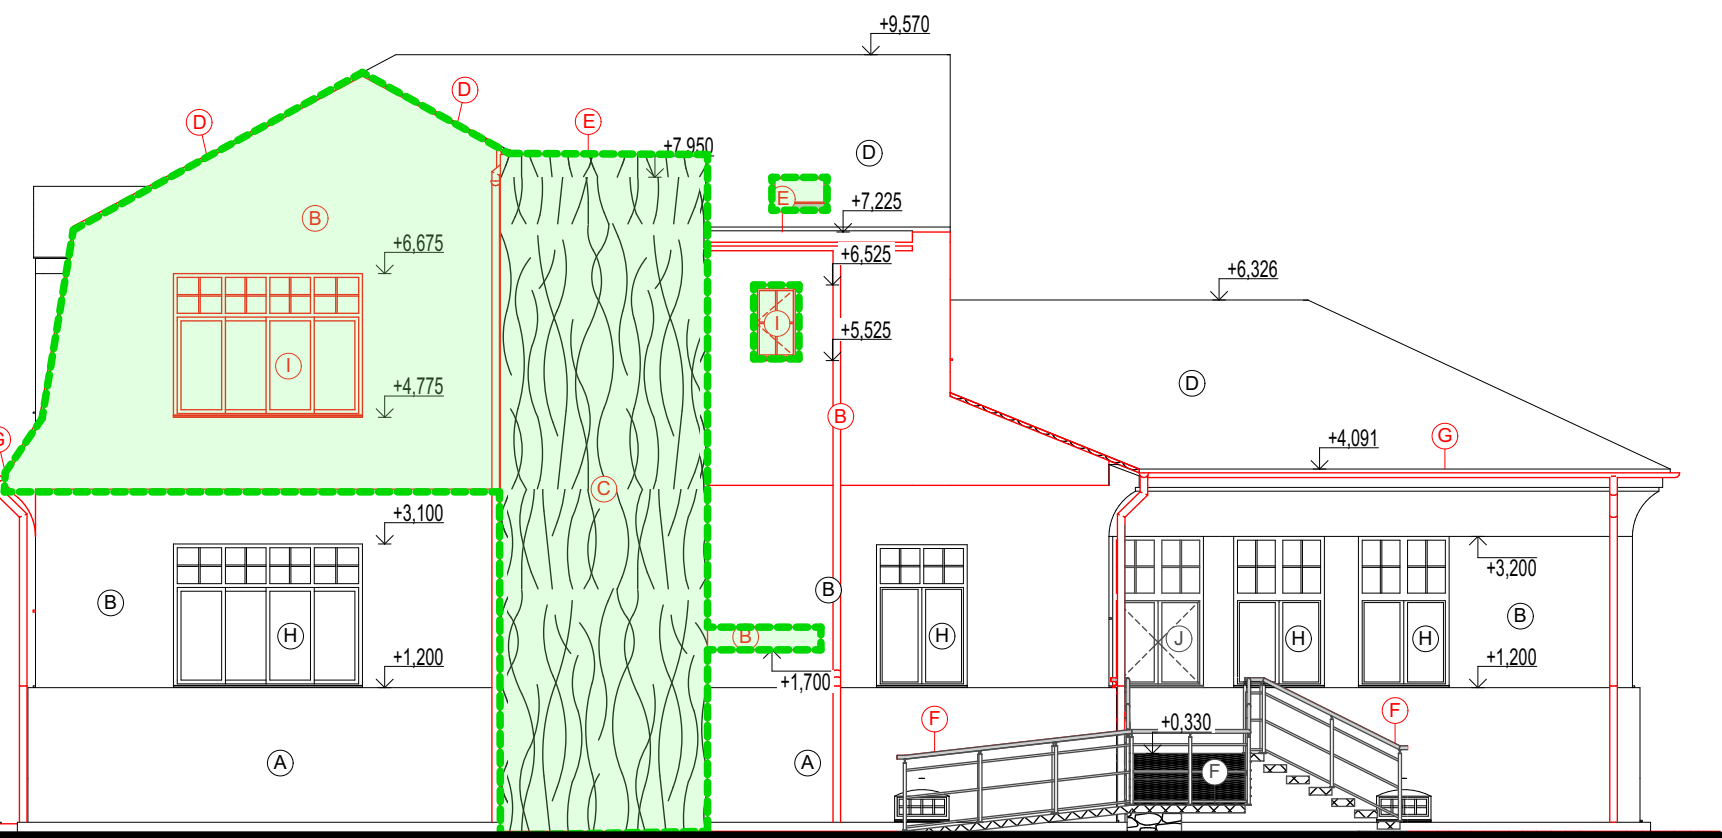

LEGENDA ZNAČENÍ

- A STÁVAJÍCÍ KAMENNÝ OBKLAD, ODSŤÍN BÍLOŠEDÝ
- B STÁVAJÍCÍ OMÍTKA, ODSŤÍN BÉŽOVÝ
- C NOVÁ OMÍTKA SILIKONOVÁ TOČENÉ ZRNO 2mm, ODSŤÍN ORKOVO ŠEDÝ, PLASTICKÁ STRUKTURA ROSTLINNÝ MOTIV, BAREVNÉ ŘEŠENÍ VIZ VIZUALICE
- D STŘEŠNÍ KRYTINA Z KERAMICKÉ PÁLENÉ TAŠKY BOBROVKA, ODSŤÍN ČERVENÁ ENGOBA
- E NOVÁ STŘEŠNÍ FÓLIE STŘECHY Z PVC, ODSŤÍN SVĚTLE ŠEDÝ
- F OCELOVÁ POZINKOVANÁ KONSTRUKCE RAMPY ZÁBRADLÍ, NÁTĚR V BARVĚ SVĚTLE ŠEDÝ MAT, POCHOZÍ ČÁST POROROŠT V POZINKU BEZ NÁTĚRU
- G NOVÉ POZINKOVANÝ DEŠŤOVÝ SYSTÉM S PUR ÚPRAVOU, ODSŤÍN SVĚTLE ŠEDÝ MAT
- H STÁVAJÍCÍ DŘEVĚNÁ OKNA A DVEŘE S DVOJSKLEM, ZASKLENÍ ČIRÉ, ODSŤÍN RÁMU BÍLÝ
- I NOVÁ DŘEVĚNÁ OKNA A DVEŘE S IZOLAČNÍM TROJSKLEM, ZASKLENÍ ČIRÉ, ODSŤÍN RÁMU BÍLÝ
- J NOVÉ HLINÍKOVÉ OKNO S IZOLAČNÍM TROJSKLEM, ZASKLENÍ ČIRÉ, ODSŤÍN RÁMU BÍLÝ

II. ETAPA

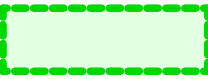

II. ETAPA

AUTORIZACE Ing. arch. Rastislav TESAŘÍK		VYPRACOVAL Ing. Zbyněk NEDUCHAL		prost HODONÍN s.r.o. BRNĚNSKÁ 4062/3a 695 01 HODONÍN TEL. 518 354 726	
STAVEBNÍK: Mendelova univerzita v Brně, Zemědělská 1665/1, Černá Pole, 613 00 Brno		LOKALITA: Valtická 334, 691 44 Lednice		DATUM	03/2025
STAVBA: Stavební úpravy a přístavba objektu Mendelem Zahradnická fakulta v Lednici za účelem jeho zpřístupnění a adaptace pro studenty se specifickými potřebami		OBSAH: Pohledy II - Nový stav		STUPEŇ	DŮR+DSP, DPS
				FORMÁT	2xA4
				ZAKÁZKA ČÍSLO	2023-033
				MĚŘITKO	1:100
				PROFESE	ČÍSLO VÝKRESU
				D.1.1 Architektonicko- stavební řešení - II. Etapa	D.1.1.16