


PROVOZNÍ BUDOVA


POHLED JIHOVÝCHODNÍ  
BOURACÍ PRÁCE  
M 1:75

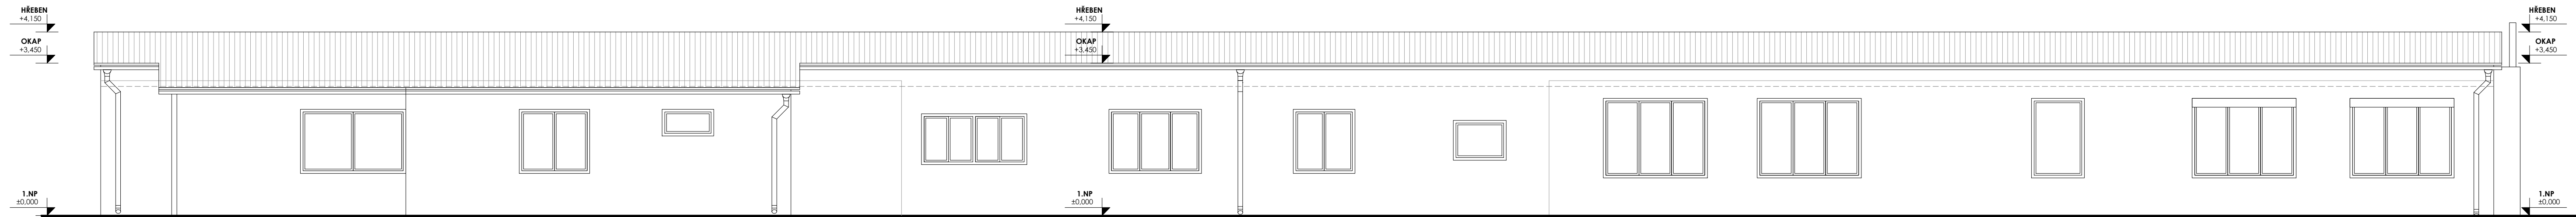


POHLED SEVEROZÁPADNÍ  
BOURACÍ PRÁCE  
M 1:75



POHLED JIHOZÁPADNÍ  
BOURACÍ PRÁCE  
M 1:75

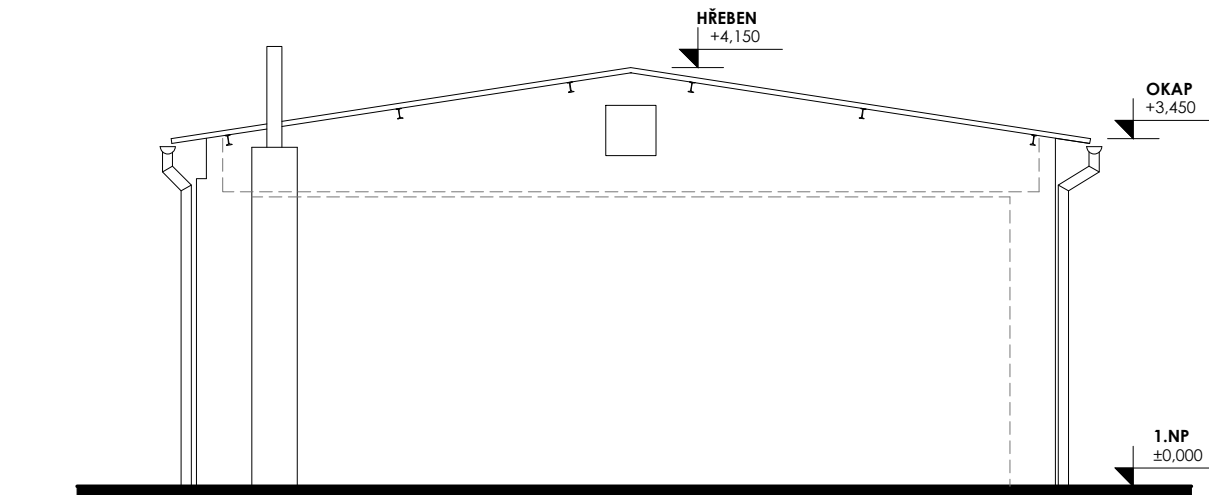

POHLED SEVEROVÝCHODNÍ  
BOURACÍ PRÁCE  
M 1:75

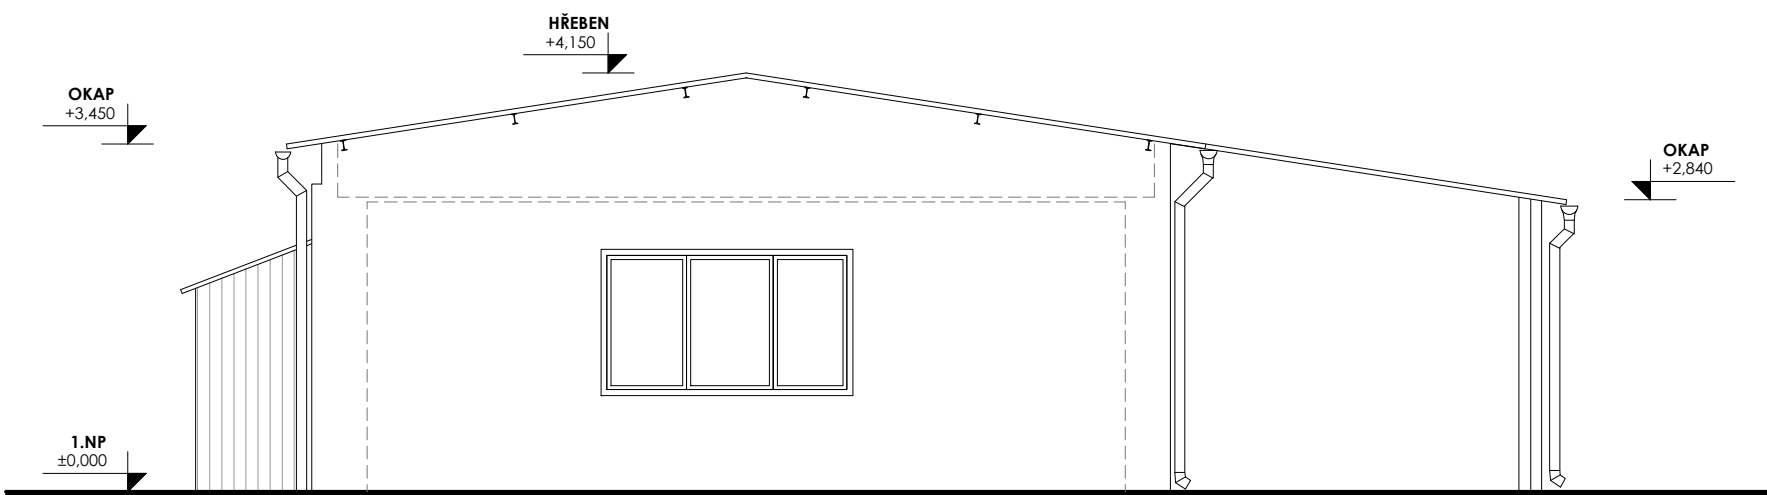

TECHNOLOGICKÝ PAVILON  
ZAHRADNICKÉ FAKULTY V LEDNICI

Investor	Mendlova univerzita v Brně
Generální dodavatel	
Hlavní inženýr projektu	Ing. arch. Jiří BABÁNEK
Generální projektant	AiD team a.s.
Přímý zpracovatel	



Revize	
00	RRRR - MM - DD
01	
02	
03	

Vypracoval	Ing. Radek KONČNÝ
Ved. projektant	Ing. arch. Jiří BABÁNEK

Číslo zakázky	3544 - 19
Stavba	TPL
Stupeň	DBP - DOKUMENTACE BOURACÍCH PRACÍ
Název PS - SO	D 201 - PŘÍPRAVA ÚZEMÍ D 201.01 - Demolice stávajících objektů
Část	-

Název výkresu	PROVOZNÍ BUDOVA POHLEDY - bourací práce
Datum	2024 - 05 - 30
Formát	6 × A4
Měřítko	1:75

stavba	etapu	část PS - SO	část	výkres	revize
TPL	DBP	D 201.01	00	005	00