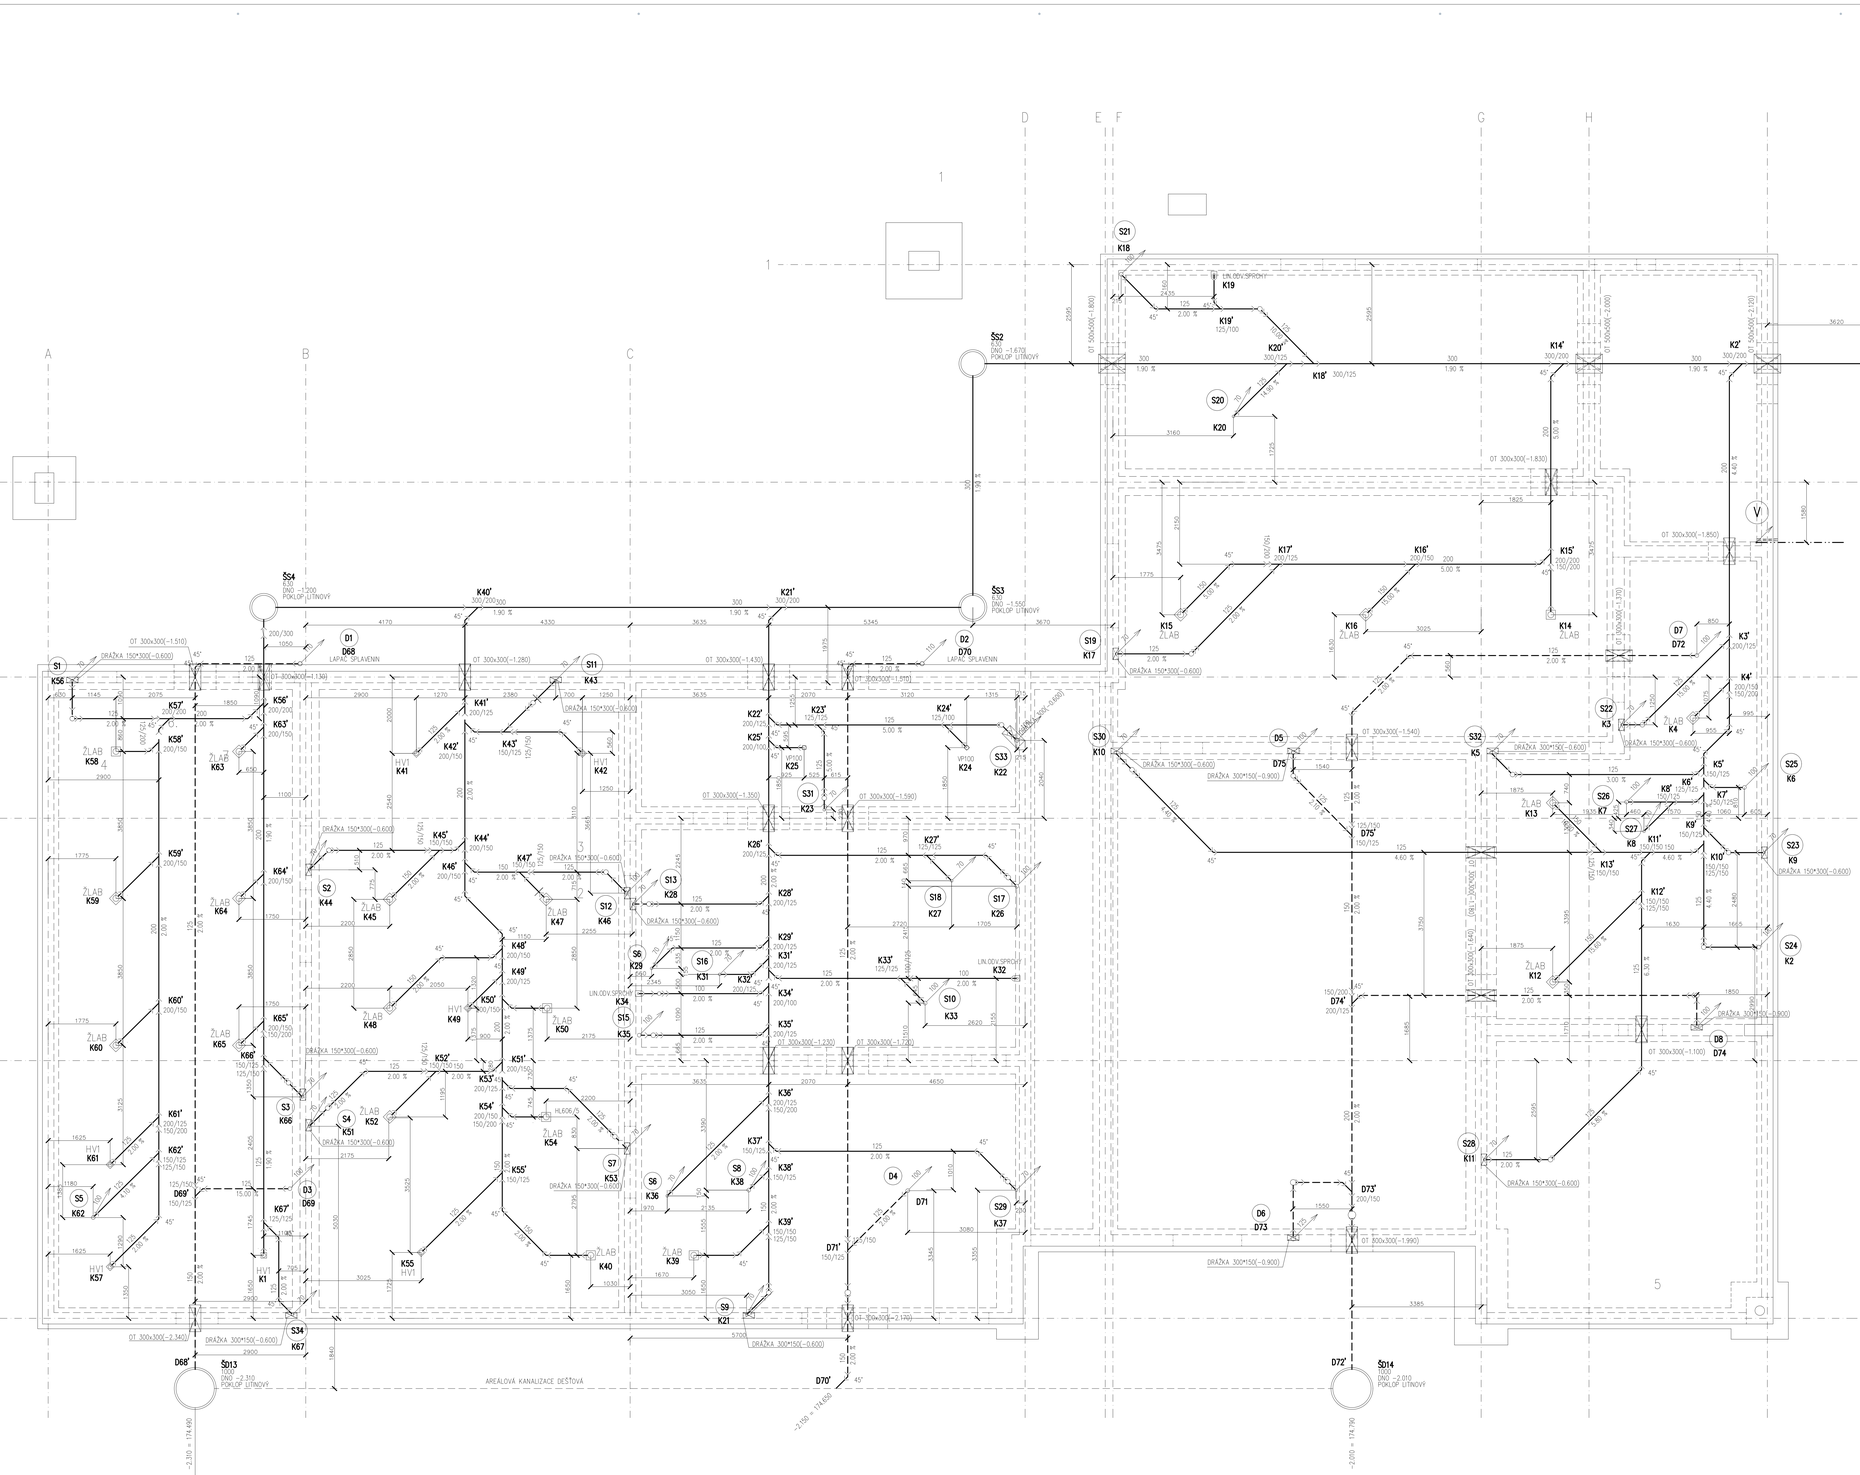

LEGENDA:

LEGENDA ZAŘÍZOVACÍCH PŘEDMĚTŮ VIZ TECHNICKÁ ZPRÁVA.
KNIHA MÍSTNOSTÍ –KOORDINACE UMÍSTĚNÍ TECHNOLOGIE

- KANALIZACE SPLAŠKOVÁ
- KANALIZACE DEŠŤOVÁ
- STUDENÁ VODA
- TEPLÁ VODA
- CIRKULACE
- POŽÁRNÍ VODA
- KANALIZACE SPLAŠKOVÁ (SAMOREGULAČNÍ TOPNÝ KABEL)

(S) ODPADNÍ POTRUBÍ SPLAŠKOVÉ KANALIZACE

(D) ODPADNÍ POTRUBÍ DEŠŤOVÉ KANALIZACE

(V) STOUPACÍ POTRUBÍ VODY

(H) STOUPACÍ POTRUBÍ VODY POŽÁRNÍ

ZVUK.IZ.– ODPADNÍ POTRUBÍ KANALIZACE–ZVUKOVĚ IZOLOVANÉ
KU– KULOVÝ UZÁVĚR
KÚ+– KULOVÝ UZÁVĚR S VYPOUŠTĚNÍM
ZV– ZPĚTNÝ VENTIL
PÚ/VENTIL– POJIŠŤOVACÍ VENTIL
VPOD– VENTIL PODOMÍTKOVÝ
VV– VÝTOKOVÝ VENTIL NA HADICI
VP– PODLAHOVÁ VPUST PACHOTĚSNÁ
VV–MRAZ VÝTOKOVÝ VENTIL–MRAZUVZDORNÁ ARMATURA
PŘ– PEVNÝ BOD
VyVrT– MULTIFUNKČNÍ TERMOSTATICKÝ CIRKULAČNÍ VENTIL S ROZSAHEM 30–50st. A TEPLOMĚREM
PV– PŘIVÍŤVACÍ VENTIL
ČK– ČISTÍCÍ KUS
MŘ– MŘÍŽKA 150/150mm
S.H.– SPODNÍ HRANA OD ČISTÉ PODLAHY
ZÚ– VODNÍ ZÁPACHOVÁ UZAVÍRKA S PŘÍDAVNOU MECHANICKOU KULIČKOU
ZÚ-POD– VODNÍ ZÁPACHOVÁ UZAVÍRKA PODOMÍTKOVÁ
VM– PODRUŽNÝ VODOMĚR– VÝSTUP M-BUS

POZN.1
ODPADNÍ POTRUBÍ UKONČIT 500mm NAD STŘECHOU HLAVICÍ
min.3,0m OD TERAS A OKEN
NEBO 3,0m NAD OPROVEN TERASY

POZN.2
POTRUBÍ VEDENÉ POD STROPEM

POZN.3
DVÍŘKA V PODHLEDU
–DODÁVKA STAVBY

POZN.4
POTRUBÍ VEDENÉ POD STROPEM
–IZOLACE PROTI KONDENZACI

VTOK1
VYHŘÍVANÁ STŘEŠNÍ VPUST
S INTEGROVANOU PVC MANŽETOU
1x230V,50Hz,10–30W, SVISLÝ ODTOK
KAŽDÝCH

VTOK2
VYHŘÍVANÁ STŘEŠNÍ VPUST
S INTEGROVANOU PVC MANŽETOU
1x230V,50Hz,10–30W, SVISLÝ ODTOK
ZELENÁ STŘECHA

VTOK3
VYHŘÍVANÝ TERASOVÝ VTOK
S INTEGROVANOU PVC MANŽETOU
1x230V,50Hz,10–30W, SVISLÝ ODTOK
KAŽDÝCH

VOD
PODRUŽNÉ MĚŘENÍ VODY
VODOMĚRY–DÁLKOVÝ ODEČET

ŽLAB
ŠÍŘKOVÝ ŽLAB –NEZ.OCEL.HYGIENICKÝ
ODTOK Ø142
–DODÁVKA STAVBY

HV1
HYGIENICKÁ VPUST
250*250m
ODTOK Ø110
–DODÁVKA STAVBY

TECHNOLOGICKÝ PAVILON ZAHRADNICKÉ FAKULTY V LEDNICI

LEDNICE, VALTICKÁ 337, ČESKÁ REPUBLIKA

Investor	Mendlova univerzita v Brně
Generální dodavatel	
Hlavní inženýr projektu	Ing. arch. Jiří BABÁNEK
Generální projektant	AID team a.s.
Přímý zpracovatel	PŮDORYS ZÁKLADŮ

AID TEAM

Revize	
00	2025-02-20
01	
02	
03	

Vypracoval	Ing. Miriam PANICOVÁ
Ved. projektant	Ing. Miriam PANICOVÁ

±0,000 = 176,80 m.n.m BPV

Číslo zakázky	3644 + 30
Stavba	TPL
Stupeň	DPS - DOK. PRO PROVEDENÍ STAVBY
Název PS - SO	D 101 - TECHNOLOGICKÝ PAVILON
Část	05 - ZDRAVOTNÍ INSTALACE
Název výkresu	**PŮDORYS ZÁKLADŮ**
Datum	2025-02-20
Formát	18*A4
Měřítko	1:50

stavba	druh PD	číslo	revize	část
TPL	DPS	D 101	00	002	00