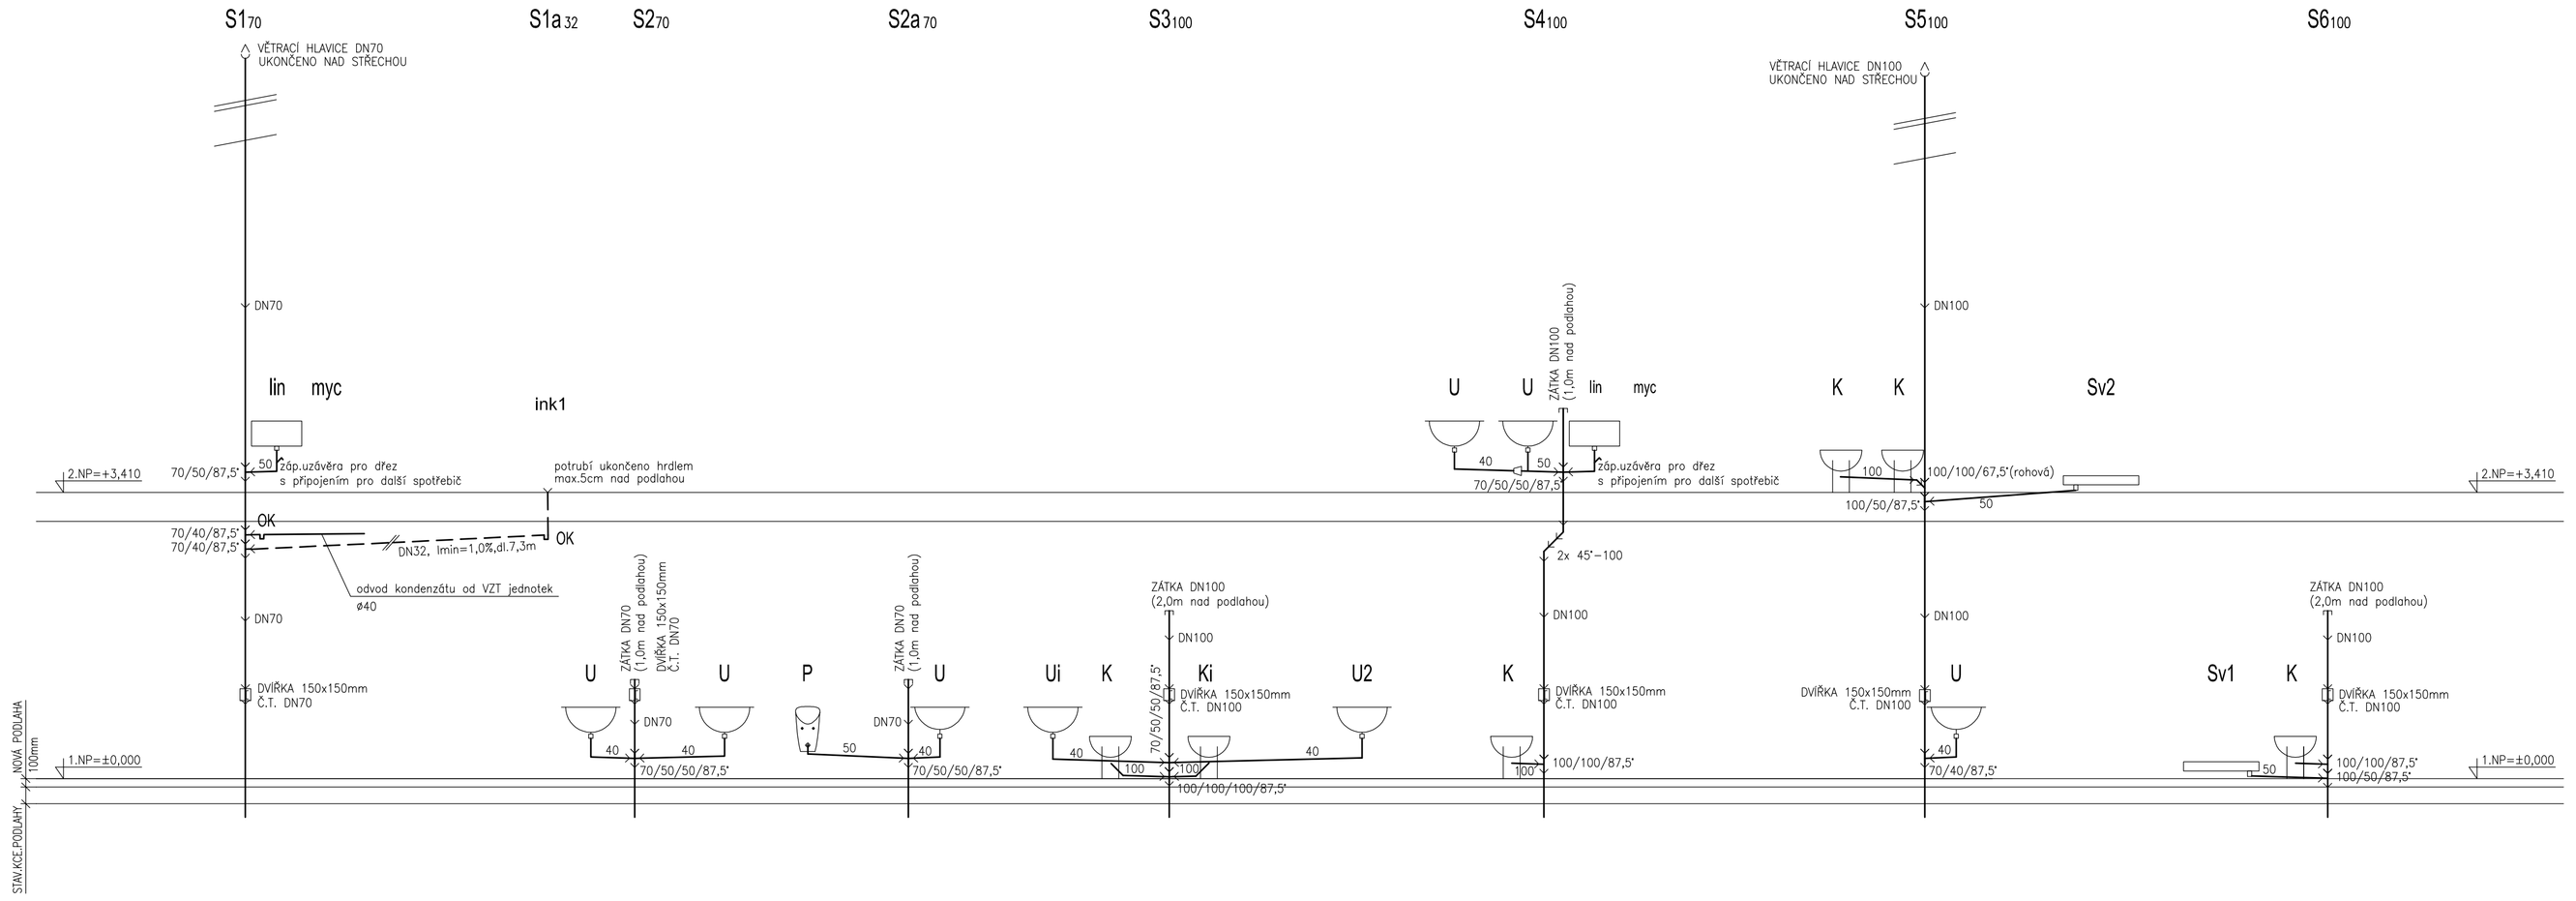

S

Autorizační razítko

0,000 = 478,100 m n. m. (BPV), 0,000 = ÚROVEŇ PODLAHY 1. NP - SO02

Stavba

Výzkumné centrum Josefa Ressela, SO 02

Místo stavby	kraj Jihomoravský, k.ú. Vranov u Brna
Stavebník	Mendelova univerzita v Brně, Zemědělská 1, 613 00 Brno
Projektant části	Ing. Pavel Skalka
Odpovědný projektant části	Ing. Pavel Skalka
Vypracoval	Ing. Pavel Skalka
Část dokumentace	D.1.4.1 TECHNIKA PROSTŘEDÍ STAVEB-ZDRAVOTNĚ TECHNICKÉ INSTALACE
Stavební objekt	SO02 - LABORATOŘE 1
Obsah výkresu	SCHÉMA KANALIZACE - SVISLÉ SVODY S1-S6

Hlavní projektant

Vysoké učení technické v Brně, Fakulta stavební
Ústav pozemního stavitelství
Veveří 95, 602 00 Brno

www.fce.vutbr.cz, +420 541 147 401, 2330@fce.vutbr.cz

Číslo zakázky			
Účel	PRO PROVÁDĚNÍ STAVBY		
Datum	Říjen 2013	Číslo paré	
Formát	4 x A4		
Měřítko	1:50/50		
Číslo výkresu	SO02-D.1.4.1.06		