


INVESTOR:	Mendelova univerzita v Brně Zemědělská 1665/1, 613 00 Brno
AKCE:	Modernizace studoven Knihovny MENDELU – budova A Úprava předprostoru studoven na chill-out zónu
MÍSTO:	Budova A - Zemědělská 1665/1, 613 00 Brno
STUPEŇ:	ZADÁVACÍ DOKUMENTACE PRO VÝBĚR ZHOTOVITELE DÍLA
DATUM:	02 / 2025
PROJEKT:	ARCHITEKTONICKÁ KANCELÁŘ Ing. arch. RADKO KVĚT Sídlo: Opletalova 6, 602 00 Brno Tel. : 604 635 295, e-mail: atelier@kvetarch.cz

<div>ZPRACOVATEL ČÁSTI: Ing. Miroslav Matuška</div> <div>adresa a kontakt: Ostrůvek 680 664 61 Rajhrad Tel.: +420 604 412 747</div>	<div>ZODPOVĚDNÝ PROJEKTANT : Ing. Milan Hošek</div> <div>VYPRACOVAL : Ing. Miroslav Matuška</div>	RAZÍTKO:	PARÉ:
OBJEKT: D.1 SO 01 - Stavební úpravy			
ČÁST: D.1.4.4. Silnoproudá elektrotechnika			
VÝKRES : DOPLNĚNÍ ROZVADĚČE RH		MĚŘÍTKO: -	Č. VÝKRESU: 05

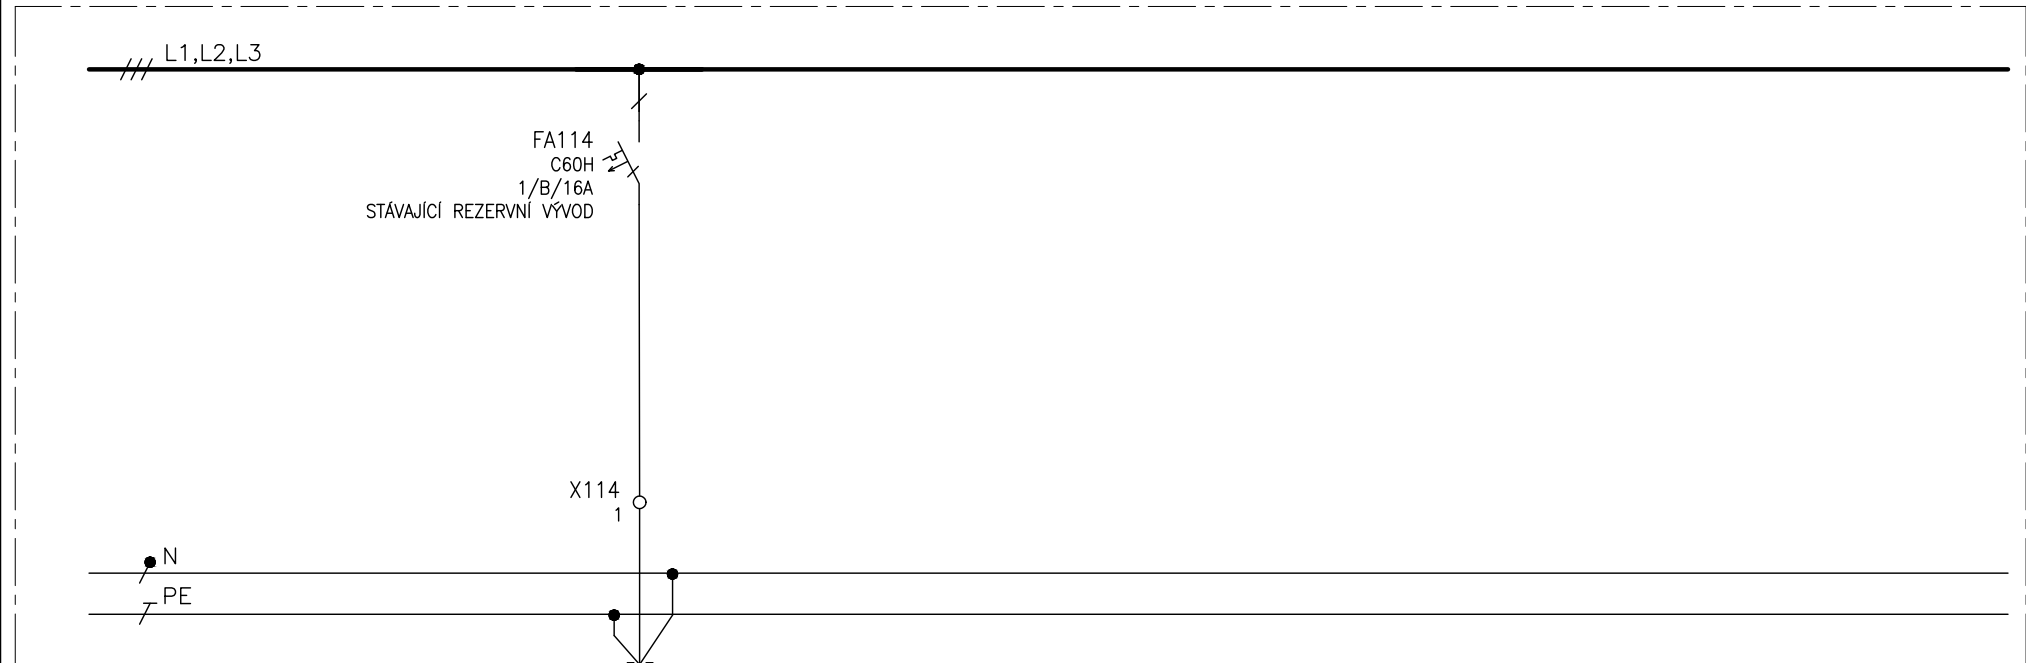

FA114
C60H
1/B/16A
STÁVAJÍCÍ REZERVNÍ VÝVOD

X114
1

WL-SERVER
CYKY-J 3x2,5
230 V



VARIANTNĚ NAPOJIT Z ROZVADĚČE
SERVEROVNY

ČÍSLO VÝVODU
POPIS
VÝKON
OZNAČENÍ SPOTŘEBIČE

114
VÝVOD PRO RACK
-
SERVEROVNA

Tento dokument je duševním vlastnictvím
Má povahu duševního tajemství dle
ustanovení §17 obchodního zákoníku
a nesmí být bez písemného souhlasu
předán třetí osobě, nebo jinak zneužit.

INVESTOR:
Mendelova univerzita v Brně
Zemědělská 1665/1, 613 00 Brno

STAVBA: Modernizace studoven
Knihovny MENDELU – budova A
D.1.4.4. Silnoproudá elektrotechnika

NÁZEV VÝKRESU:
DOPLNĚNÍ ROZVADĚČE RH

0	02 / 2025
Č.	DATUM
REVIZE	

DVZ
STUPEŇ PD

MATUŠKA
ZODPOVĚDNÝ PROJEKTANT

Č. VÝKRESU:	05
LIST Č.: 2 z 2	REVIZE: 00