



půdorys

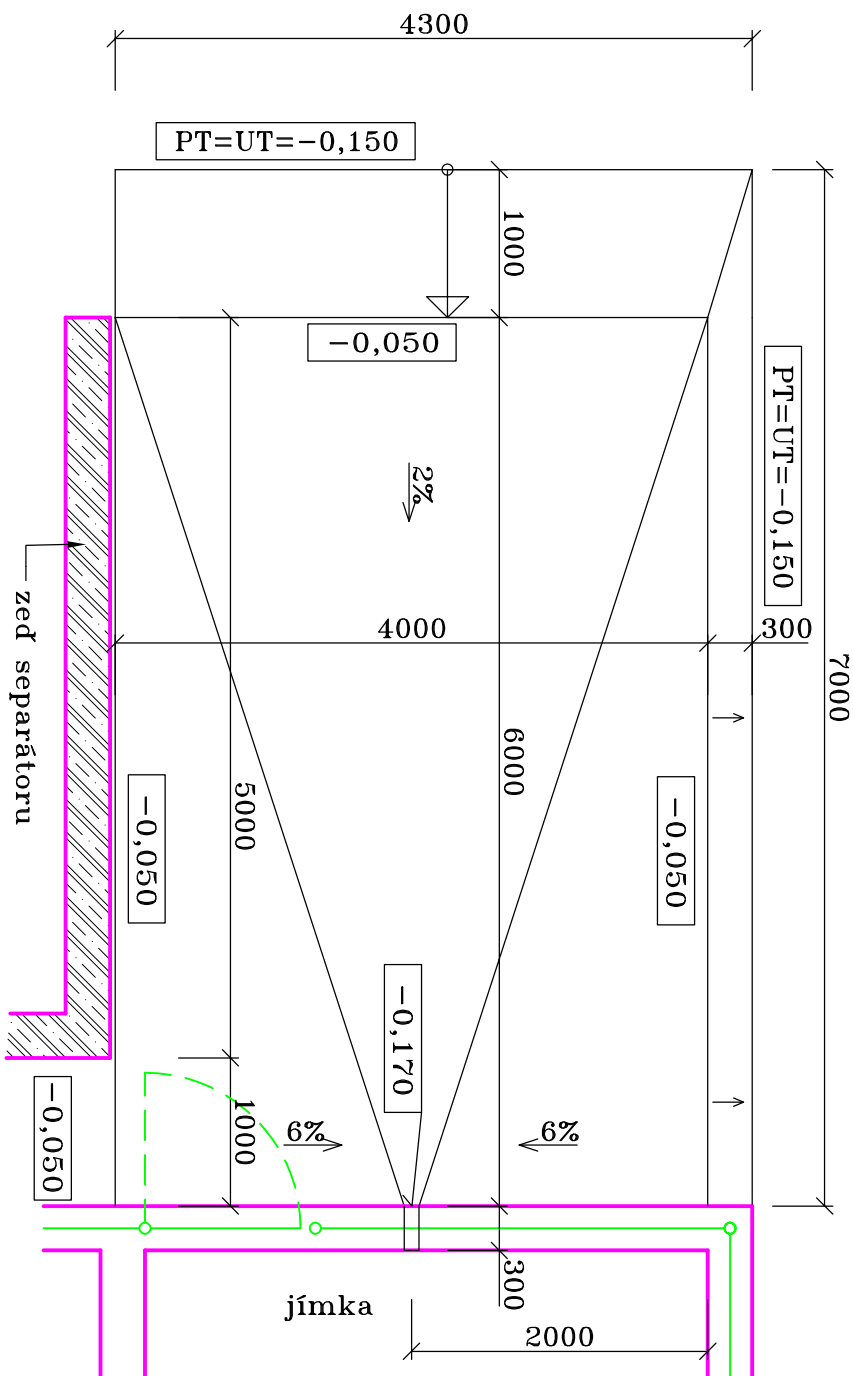

řez a-a

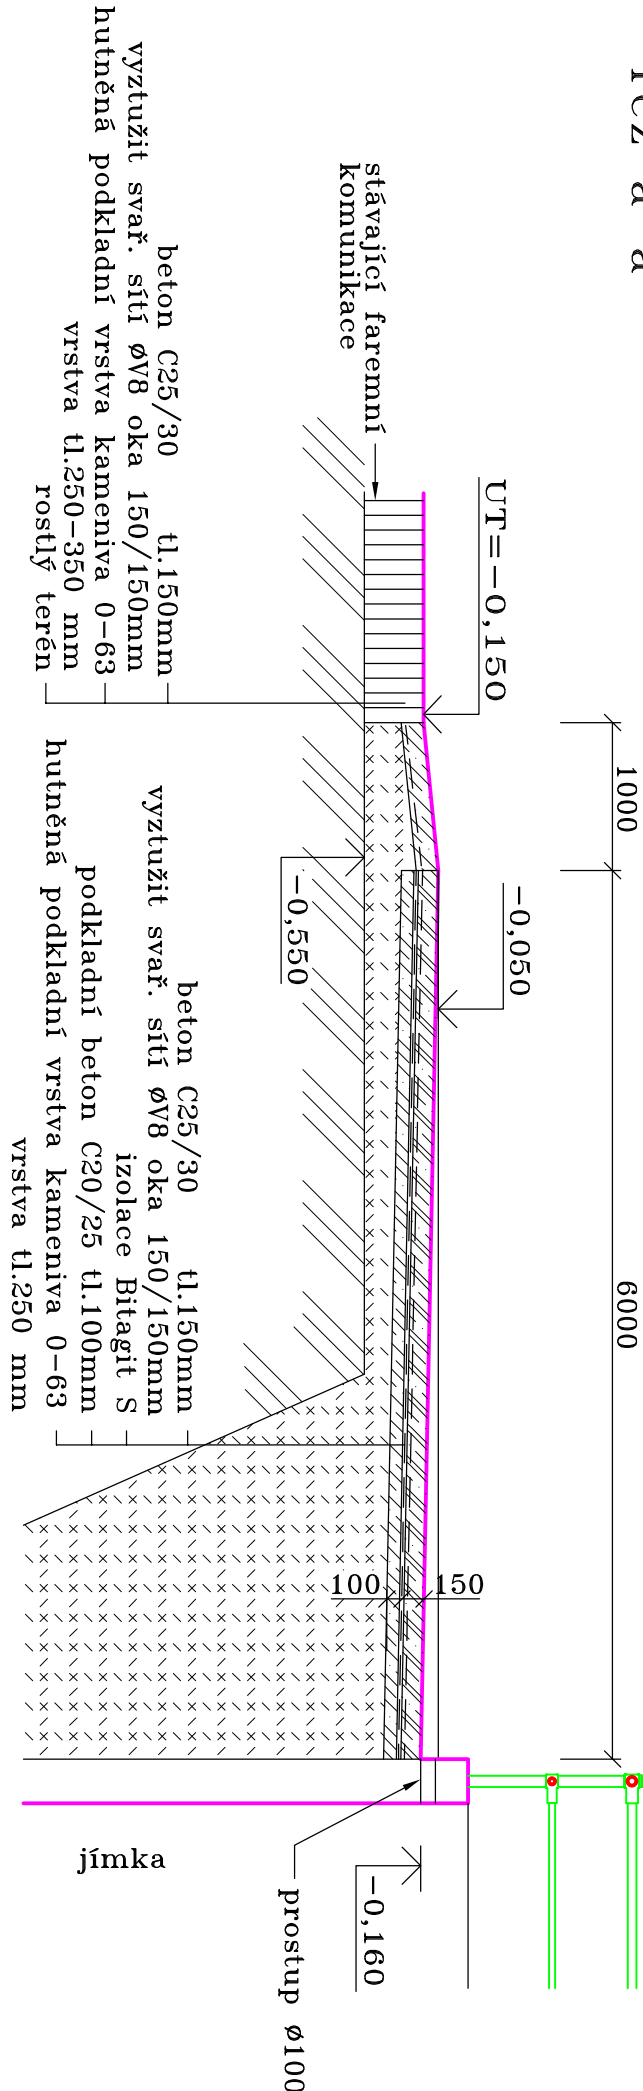

legenda materiálů

- železobeton C25/30
- prostý beton C20/25
- násyp kameniva 0-63 se zhuťněním
- rostlý terén

±0,000=stávající hrana vjezdu do stáje
email: jonderka@atlas.cz

VPRACOVÁN	ZODP. PROJEKTANT
Ing. Onderka	Ing. Onderka
KRAJ: Jihomoravský	OBEC. ÚŘAD: Žabčice
INVESTOR : ŠZP ŽABČICE, Zemědělská 53, 664 63 Žabčice	
STAVBA : SO 02 Jímka	
SO-PS : D2.1. Architektonicko-stavební řešení	
OBSAH VÝKRESU : stájecí plocha	

PROJEKČNÍ A OBCHODNÍ ATELIER HRADEC NAD MORAVICÍ OPAVSKÁ 228 tel. 777 620 826	STUPĚŇ DOKUMENTACE	stavební řízení
	DATUM	02/2024
	ARCH. ČÍSLO	02/2024
	MĚŘÍTKO	1:50
Č. VÝKRESU:		

D2-1.1-4