PŮDORYS

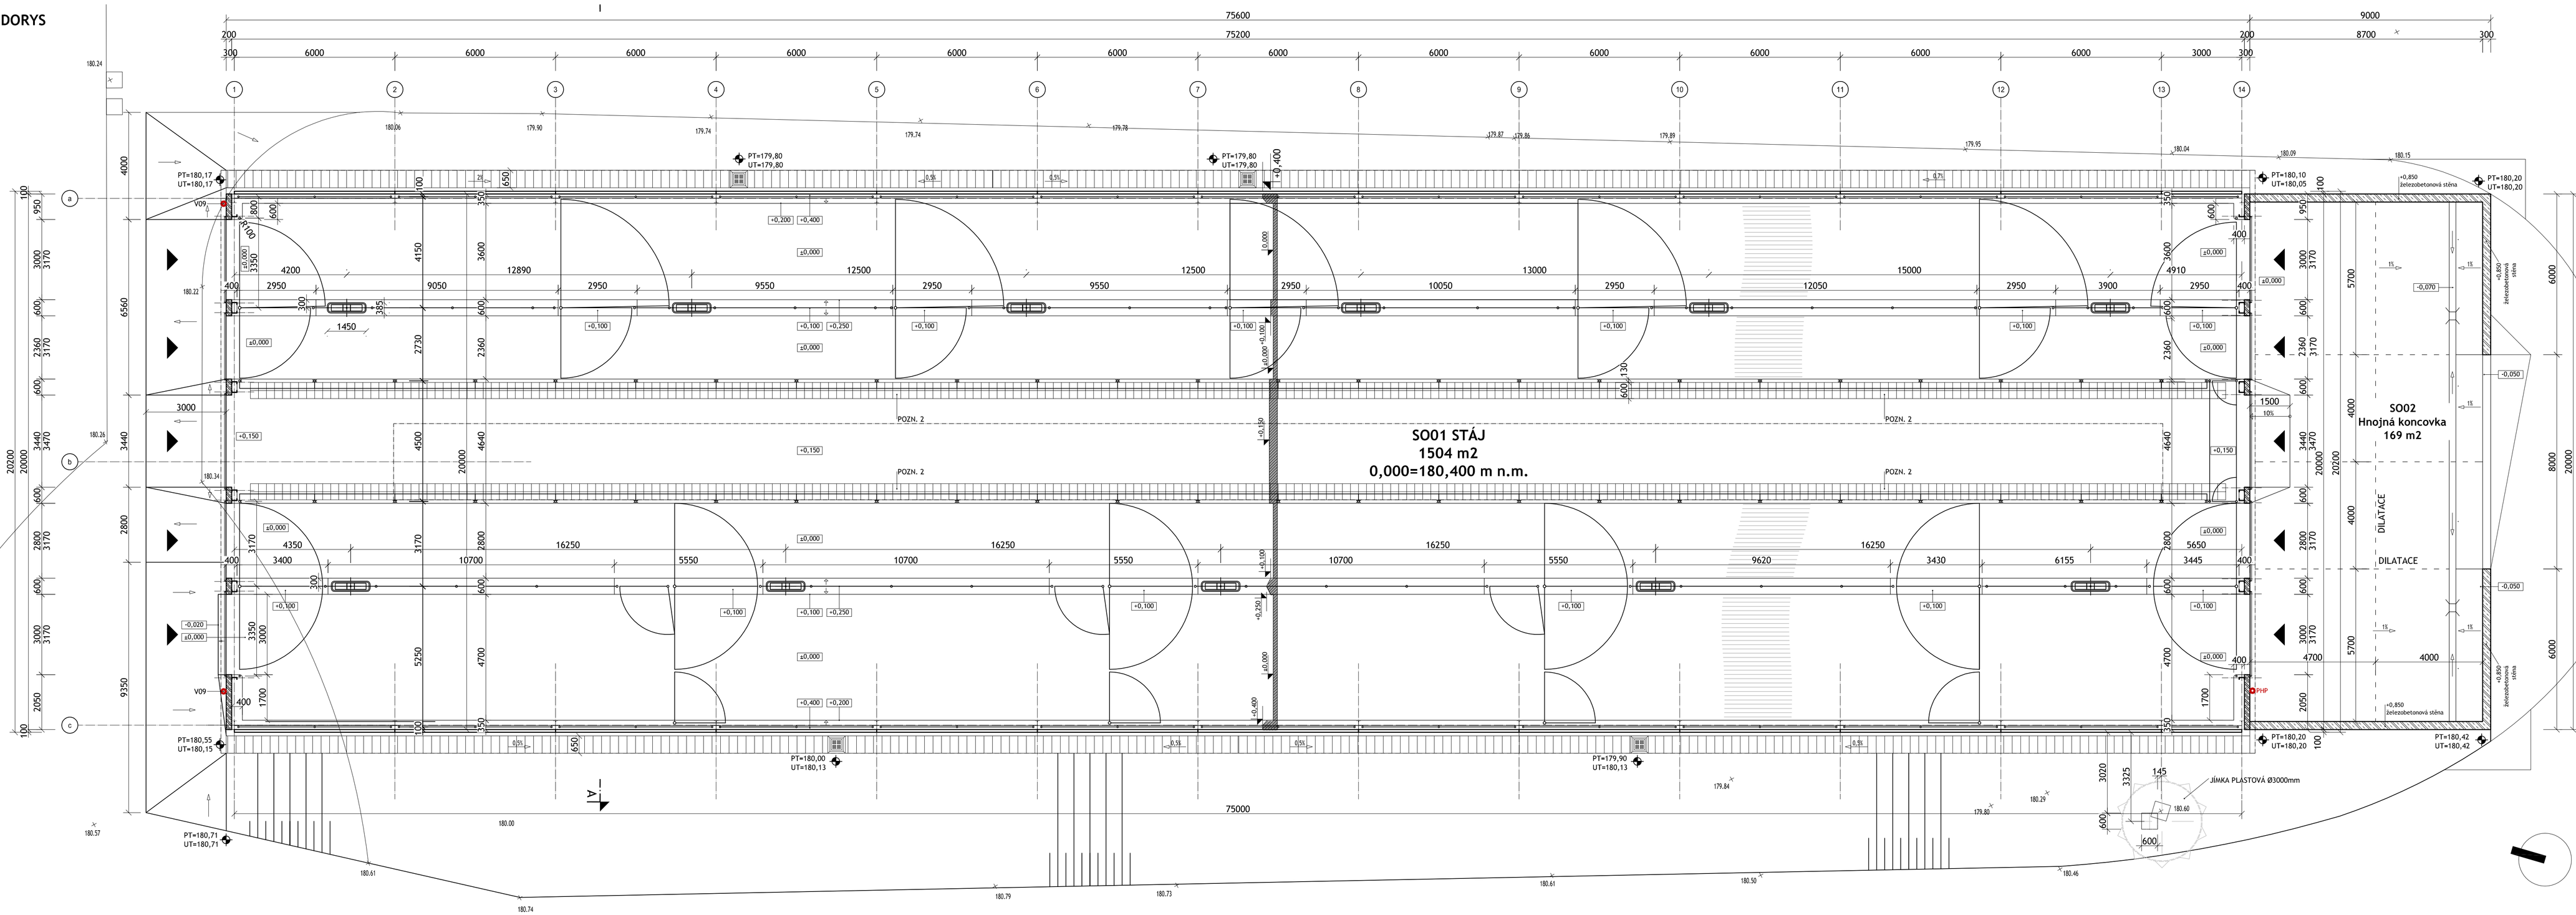

ŘEZ B-B

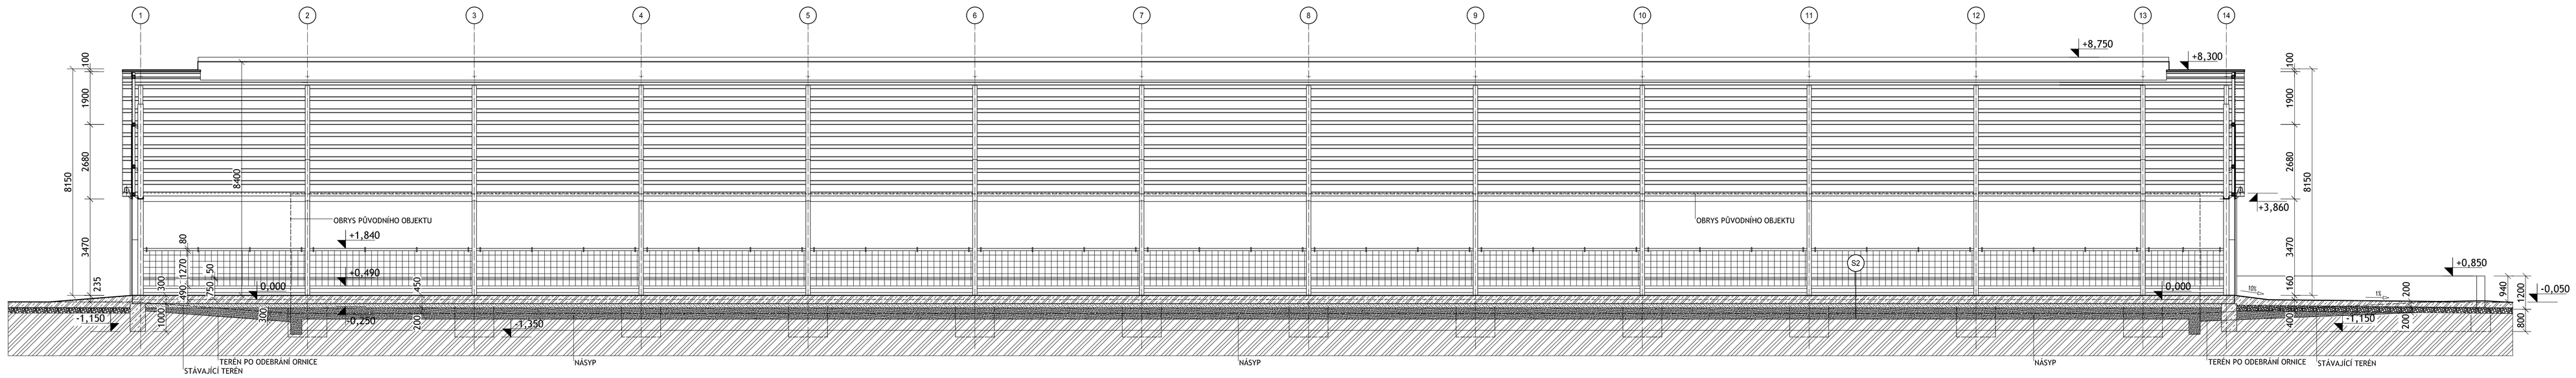

SKLADBY KONSTRUKCÍ

SO 01 - Stáj pro chov dojnic

S1 - PODLAHA BOXŮ |±0,000|

BETON C30/37 XA3 S VLOŽENOU SVAŘOVANOU OCELOVOU SÍTÍ 150/150/8 mm	150 mm
HYDROIZOLACE, 2x ASFALTOVÝ SBS MODIFIKOVANÝ PÁS S VLOŽKOU ZE SKELNÉ TKANINY	
ASFALTOVÁ PENETRACE	
PODKLADNÍ BETON C12/15	150 mm
ŠP 16/32 nebo betonový recyklát z odbouraných konstrukcí HUTNĚNÝ NA Edef,2 = 40 mpa	min.100mm

S2 - PODLAHA KRMNÉHO STOLU |+0,150|

BETON C30/37 XA3 S VLOŽENOU SVAŘOVANOU OCELOVOU SÍTÍ 150/150/8 mm	300 mm
HYDROIZOLACE, 2x ASFALTOVÝ SBS MODIFIKOVANÝ PÁS S VLOŽKOU ZE SKELNÉ TKANINY	
ASFALTOVÁ PENETRACE	
PODKLADNÍ BETON C12/15	150 mm
ŠP 16/32 nebo betonový recyklát z odbouraných konstrukcí HUTNĚNÝ NA Edef,2 = 40 mpa	min.100mm

S3 - STŘEŠNÍ PLÁŠŤ

VLÁKNOCEMENTOVÁ STŘEŠNÍ KRYTINA VE SKLONU 22°, VLNITÁ, PŘÍRODNÍ BARVA,	
DÉLKA ŠABLONY 2500mm,PŘESAH 200mm, HUTNÝMI SAMOŘEZNÝMI ŠROUBY DO Z VAZNIC	50 mm
Z VAZNICE, TEMOSTĚNKA TL. PLECHU 1,5mm, VÝŠKA 180mm	180 mm
PÁSY OCELOVÉ KONSTRUKCE	

SO 02 - Hnojná koncovka

S4 - PODLAHA HNOJNÉ KONCOVKY |ve spádu 2%|

BETON C30/37 XA3 s vloženou kari síť 150/150/6 mm, kryci 70mm	200 mm
ŠP 16/32 nebo betonový recyklát z odbouraných konstrukcí, prolitý cementovou maltou	200 mm
STAVAJÍCÍ TERÉN, HUTNĚNÝ NA Edef,2 = 40 mpa	

SO 03 - Zpevněné plochy

S5 - KOMUNIKACE S CEMENTOBETONOVÝM KRYTEM

CBR - cementobetonový kryt	200 mm
KZC1- lp 16/32 prolévaný cementovou maltou	150mm
ŠD - štěrkodrť nebo recyklát, hutněný Edef,2 = 40 mpa	100mm
nosný terén	

LEGENDA

- žb parapetní prefa panely 100/900mm délky 6000mm, konzoly pro navaření k ocelovému sloupu
- betonové tvarovky zb, zálivka C16/20, 2ØR12 v ložné spáře + 2ØR12 po 250mm svisle
- beton C30/37 prostředí XA3
- beton podkladní C12/15
- ŠP 16/32 nebo betonový recyklát |drcený beton z demolice|
- ŠP 16/32 nebo betonový recyklát |drcený beton z demolice| prolévaný cementovou maltou
- dřevěné prvky štítové stěny fasády, dřevo konstrukční SI
- hydroizolace 2x modifikovaný asfaltový pas SBS s vložkou ze skelné tkaniny
- protiprůvanová síť
- drážkování podélné po 150mm
- dlažba slinutá mrazuvzdorná, kyselinovzdorná, formát 30/30cm

POZNÁMKA

POZN.1
kotevní otvor 300/300mm, na dně kotevní deska 100/200/5 v betonu

POZN.2
dlažba slinutá, mrazuvzdorná a kyselinovzdorná, 300/300mm

0,000 = 180,400 m n.m.

KRESLIL	VYPRACOVAL	ZODP. PROJEKTANT	PROJEKČNÍ A OBCHODNÍ ATELIER HRADEC NAD MORAVICÍ OPAVSKÁ 228 tel. 572 549 928
Petr Mlk		Ing. Onderka	
KRAJ: Jihomoravský		Obec: Žabčice	
INVESTOR : ŽP ŽABČICE, Zemědělská 53, 664 63 Žabčice			STUPEŇ DSP
STAVBA : **MENDELU - Splnění podmínek welfare ustájení telat**			DATUM 07/2014
			FORMÁT
			ARCH. ČÍSLO 16/2014
			MĚŘÍTKO 1:100
SO-PS : SO 01, SO 02, SO 03			Č. VÝKRESU: **D.1.1.b.2**
OBSAH : PŮDORYS, ŘEZ			