


PŮDORYS

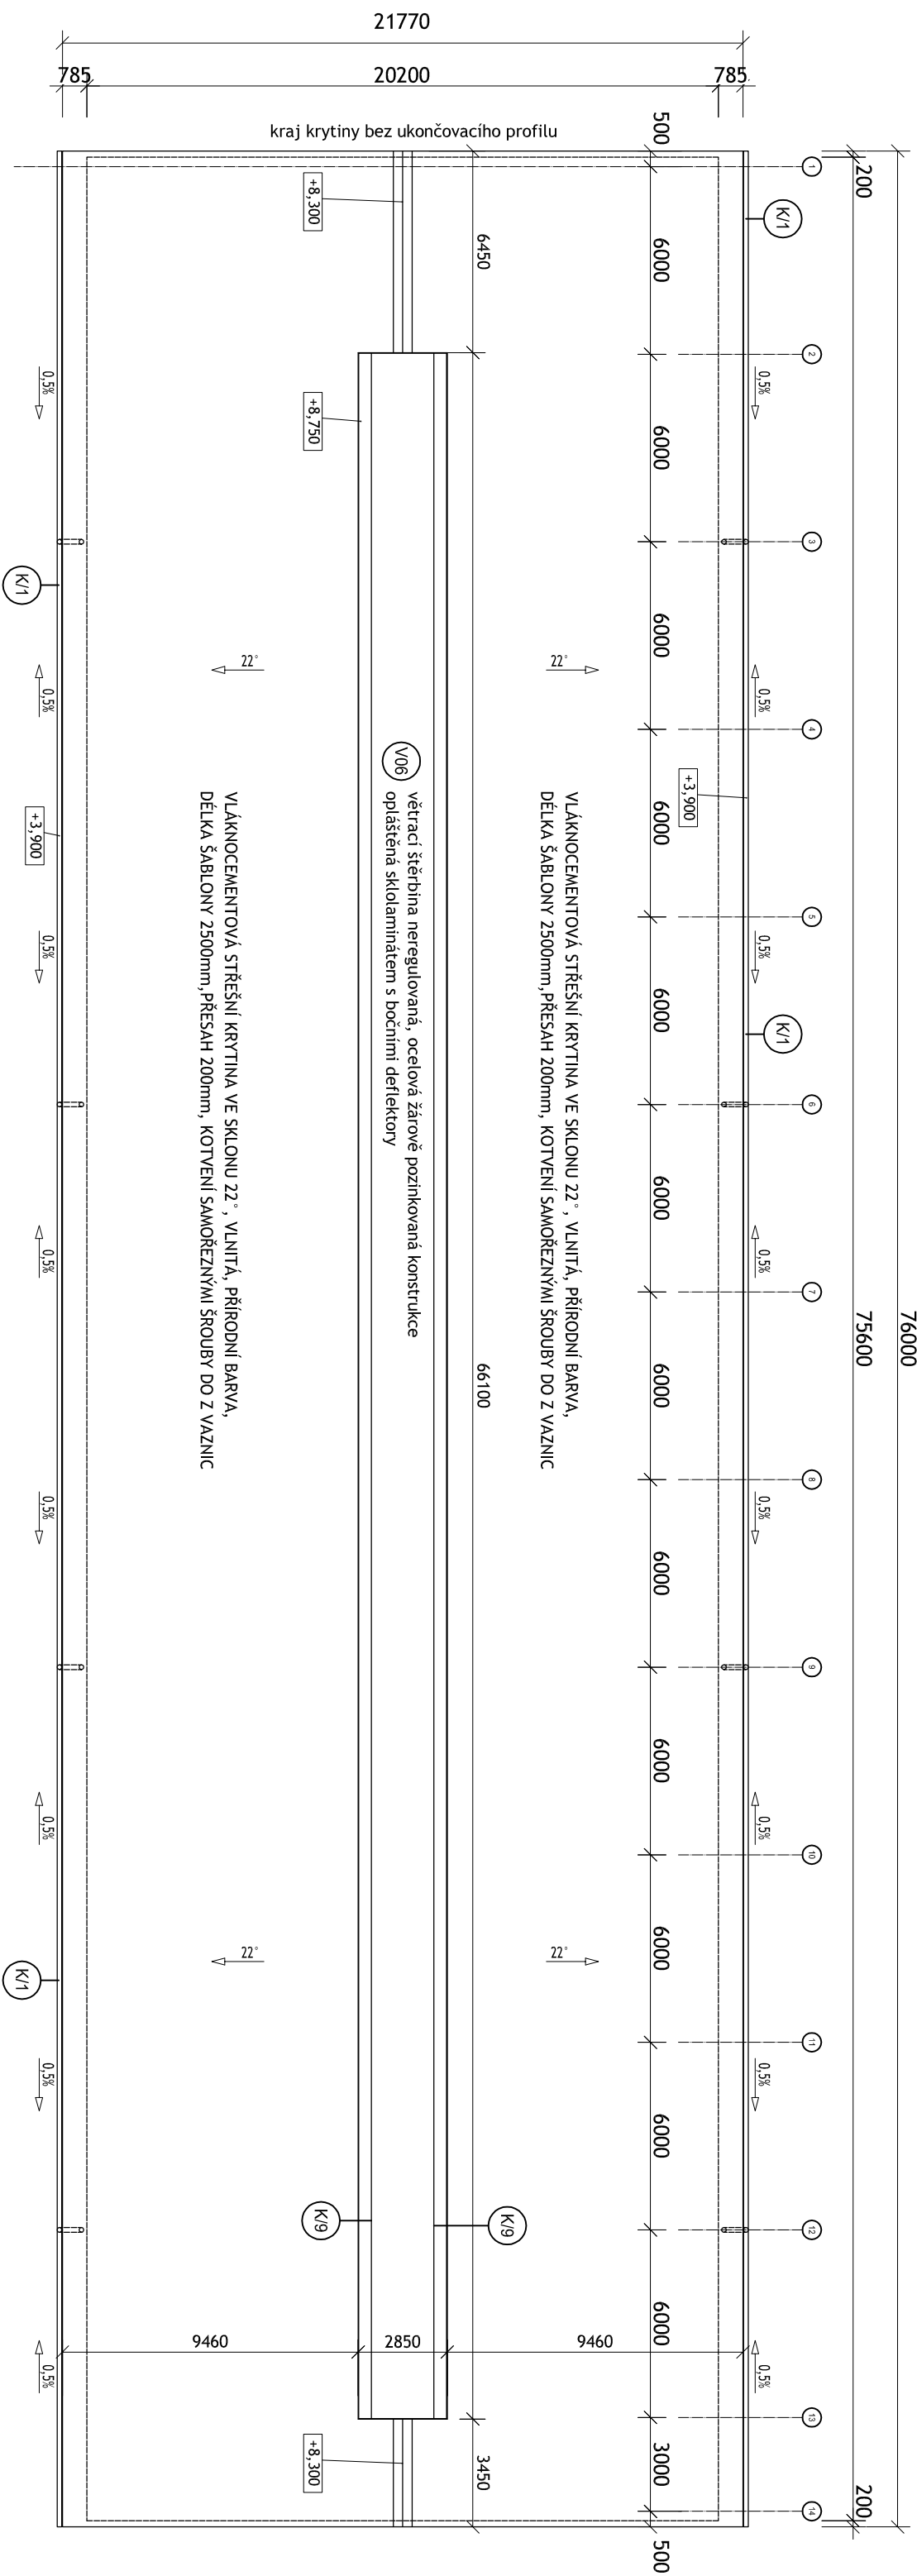

POZNÁMKA

PŮDORYSNÁ PLOCHA STŘECHY 1655 m2  
PLOCHA STŘEŠNÍ KRYTINY 1705 m2  
PLOCHA SVĚTLÍKU 190 m2

STŘEŠNÍ VAZNICE


Vaznice, na které je uloženy střešní plášť z vláknocementové vlnité krytiny jsou navrženy ocelové typu Z. Střešní vaznice jsou navrženy v osové rozteči 1,15 m a k příčné vazbě haly budou kotveny pomocí plechů P6 přivařených na přídě

S3 - STŘEŠNÍ PLÁŠŤ

VLÁKNOCEMENTOVÁ STŘEŠNÍ KRYTINA VE SKLONU 22°, VLNITÁ, PŘÍRODNÍ BARVA,  
DĚLKA ŠABLON 2500mm, PŘESAH 200mm, KOTVENÍ SAMOŘEZÝMI ŠROUBY DO Z VAZNIC  
Z VAZNICE, TENKOSTĚNNÁ TL. PLECHU 1,5mm, VÝŠKA 180mm  
RÁMY OCELOVÉ KONSTRUKCE IPE330 po 6000mm

50 mm  
180 mm


PŘÍČNÝ ŘEZ

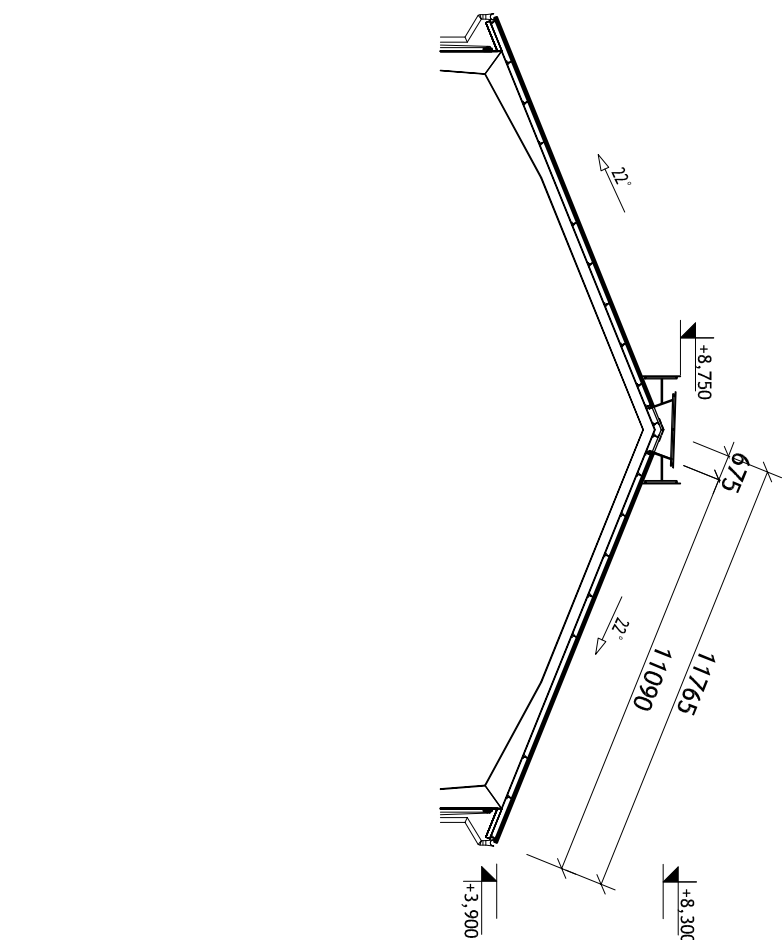

HŘEBENOVÁ VĚTRACÍ ŠTĚRBINA, M 1:25

délka 70,95m, neregulovatelná s bočními deflektory, opatření skloaminátem (certifikát proti odkapávání horkých částic při požáru), žárově zinkovaná konstrukce

DETAIL HŘEBENOVÉHO ÚHELNIKU, M 1:25

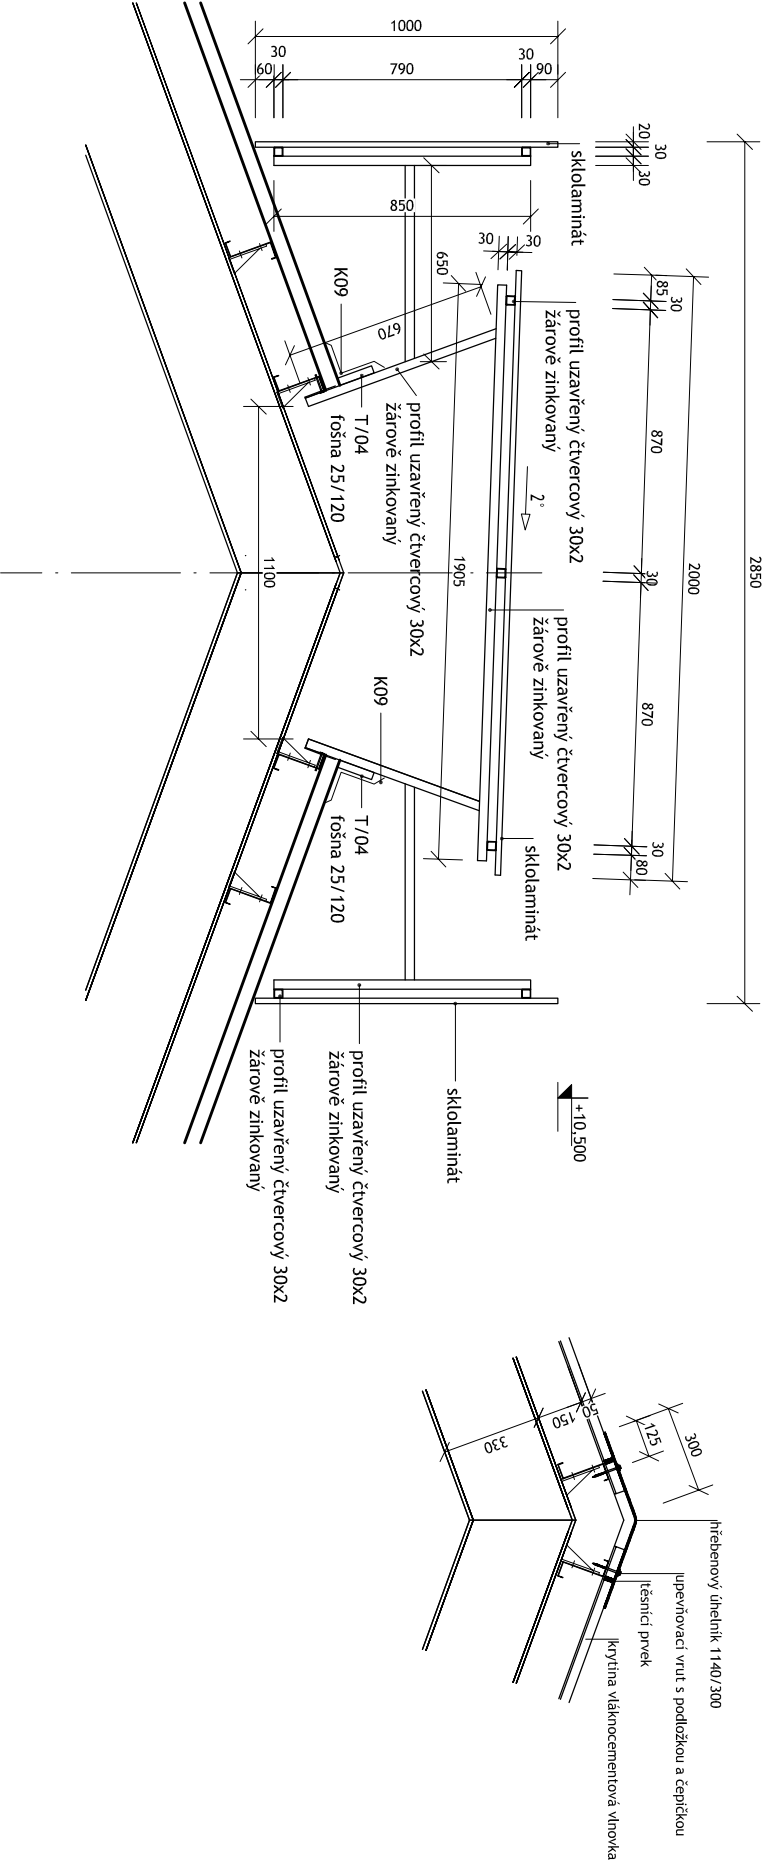

0,000 = 180,400 m n.m.

KRESLIL	VYPRACOVAL	ZODP. PROJEKTANT	PROJEKČNÍ A OBCHODNÍ ATELIER	
Petr Mik		Ing. Onderka	HRADEC NAD MORAVICÍ	
KRAJ:	Jihomoravský	Obec: Žabčice	OPAVSKÁ 228	
INVESTOR :	ŠZP Žabčice, Zemědělská 53, 664 63 Žabčice		tel. 572 549 928	
STAVBA :	MENDELU - Splnění podmínek welfare ustájení telat		STUPĚŇ	DSP
SO-PS :	SO 01, SO 02, SO 03		DATUM	07/2014
OBSAH :	PŮDORYS STŘECHY		FORMÁT	
			ARCH. ČÍSLO	16/2014
			MĚŘÍTKO	1:200
			Č. VÝKRESU:	
			D.1.1.b.4	