


PŮDORYS 1:200

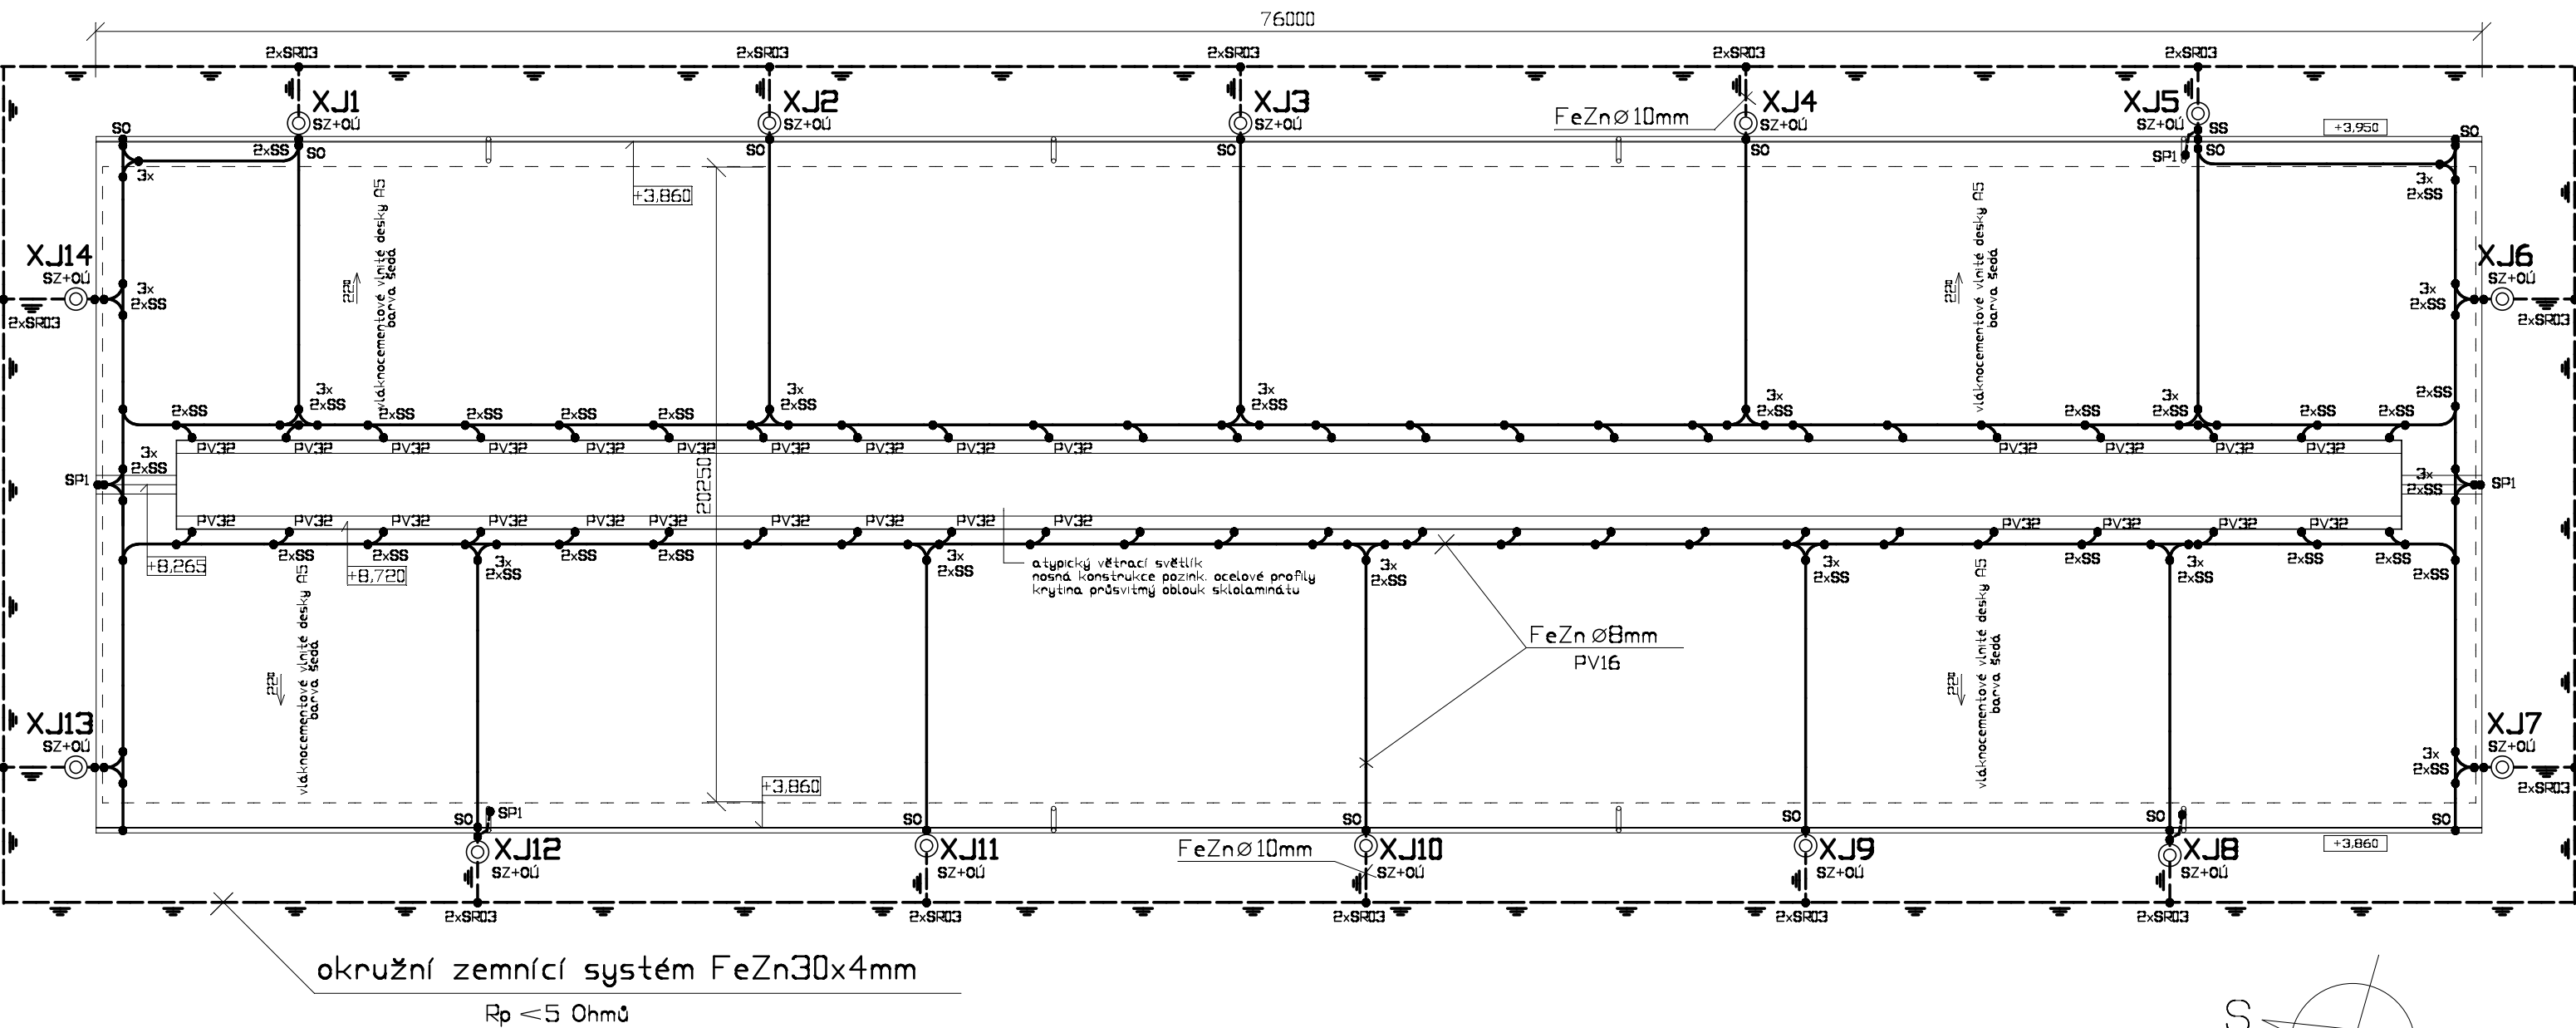

POZNÁMKA

- 1. Svody budou opatřeny štítky s nápisem " Za bouřky se nepohybujte u svodů do vzdálenosti 3 m !!! "
- 2. Pro svody č.1-4 a č.9-11 budou využity ocelové pozinkované 2"trubky, které budou upevněny k podhledu vně objektu, vedeny svisle k zemi a ve spodní části budou pomocí ocelových konzol ukotveny do obvodové zídky. Trubky budou součástí toho projektu.

LEGENDA

Hromosvod je dle ČSN EN 62305  
Třída ochrany = LPS III  
Obvod objektu : 197m  
Rp < 5 Ohmů

0,000=569,100

VYPRACOVAL	ZODP. PROJEKTANT	PROJEKČNÍ A OBCHODNÍ ATELIER HRADEC NAD MORAVICÍ OPAVSKÁ 228 tel. 553 784 269	
Ing. Pazdera	Ing. Onderka		
KRAJ: Jihomoravský	OBEC. ÚRAD: Žabčice		
INVESTOR: ŠZP ŽABČICE, Zemědělská 53, 664 63 Žabčice		STUPEŇ DOKUMENTACE	
STAVBA : Mendelu-naplnění podmínek welferu ustájení telat		DSP+DPS	
		DATUM	
		06/2014	
OBJEKT: SO 01 OMD		ARCH. ČÍSLO	
		16/2014	
ODDÍL: D1.4. Technika prostředí staveb 1. Silnoproudá elektrotechnika		MĚŘÍTKO	
		1:200	
OBSAH VÝKRESU : PŮDORYS HROMOSVODU		Č. VÝKRESU:	
		D1-1.4.1- 6	