ŘEZ A-A

1:50

RÁM V OSE 2-13

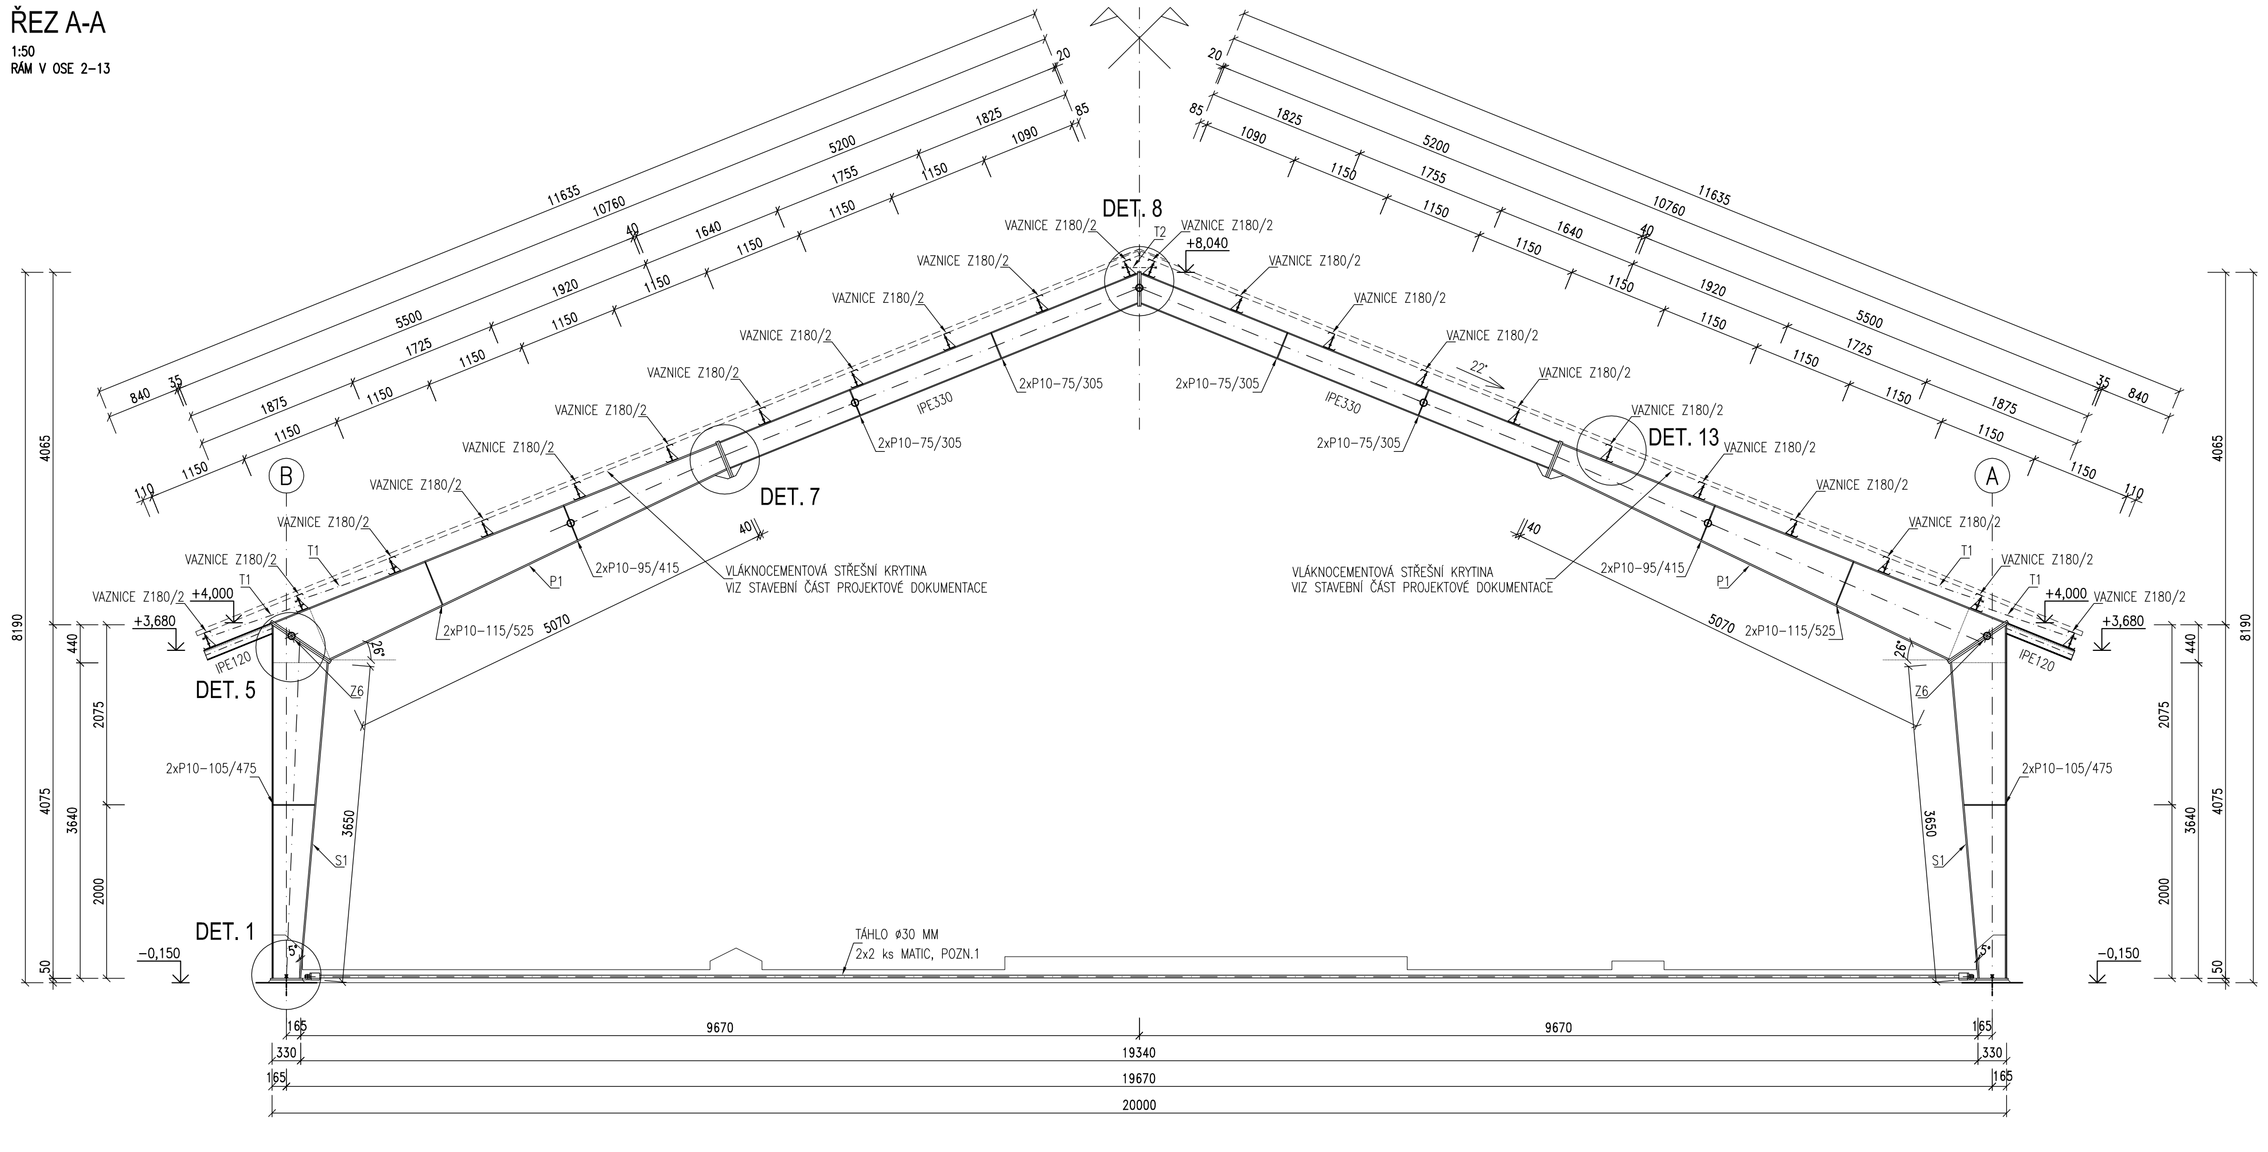

POHLED 1-1

1:50

ZTUŽIDLO MEZI OSAMI A/2-3, A/7-8, A/12-13, B/2-3, B/7-8, B/12-13

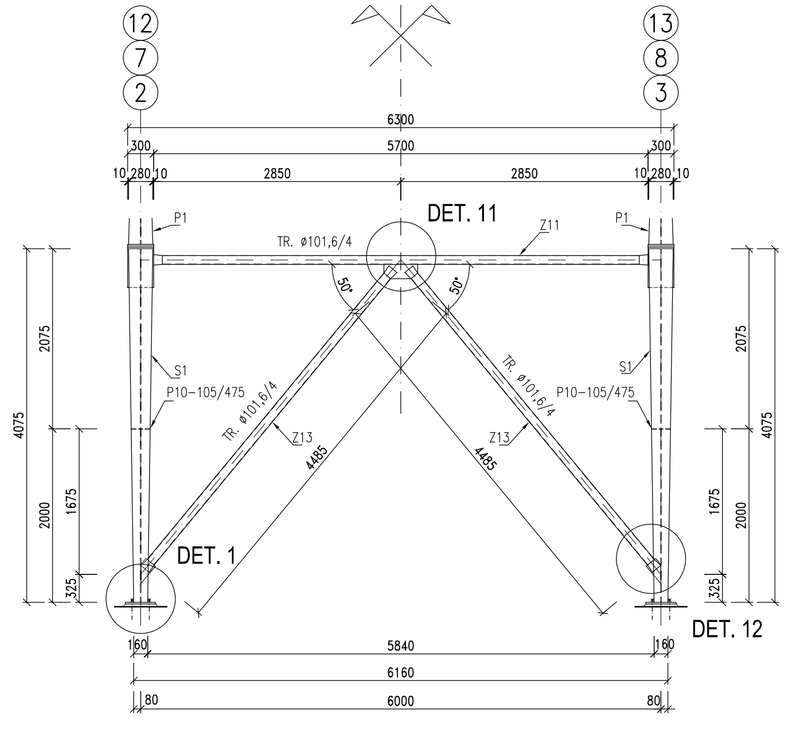

OCEL S235

- VÝROBNÍ SKUPINA OK "B" DLE ČSN 73 2601, OTRŘÍSKAT NA STUPEŇ SA 2,5
- SVARY OCELOVÝCH PRVKŮ PROVÉST NA PLNOU ÚNOSNOST PŘIPOJOVANÝCH ČÁSTÍ
- POVRCHOVÁ ÚPRAVA:
  NÁTĚROVÝ SYSTÉM DLE STUPNĚ KOROZNÍ AGRESIVITY C3 (STŘEDNÍ)
  BARVA NÁTĚRU OCELOVÉ KONSTRUKCE – ZELENÁ

POZNÁMKY:

– NA TENTO PROJEKT JE NUTNÉ VYPRACOVAT VÝROBNÍ DOKUMENTACI A PŘEDLOŽIT JI PROJEKTANTOVI PROVÁDĚCÍ DOKUMENTACE K ODSOUHLASENÍ

POZN.1 TÁHLO MUSÍ BÝT PŘEDEPNUTÉ V KOTEVNÍCH BODECH DVĚMA MATICEMI DOTAŽENÝMI MOMENTOVÝM KLÍČEM TÁHLO UMÍSTIT DO RÁMCŮ V OSÁCH 2 AŽ 13, CELKEM 12 ks

- CELÁ OCELOVÁ KONSTRUKCE JE SVAŘOVANÁ, MONTÁŽNÍ SPOJE JSOU ŠROUBOVANÉ
- KOUTOVÉ SVARY S MINIMÁLNÍ ÚČINNOU VÝŠKOU a=4 mm
- KOUTOVÉ SVARY V RÁMOVÝCH ROZÍCH A PŘÍPOJÍCH HLAVNÍHO RÁMU S MINIMÁLNÍ ÚČINNOU VÝŠKOU a=7 mm
- KONKRÉTNÍ VÝŠKA VŠECH SVARŮ MUSÍ BÝT NAVRŽENA V RÁMCI VÝROBNÍ DOKUMENTACE
- PŘED VÝROBOU JE NUTNÉ OVĚŘIT ROZMĚRY PRVKŮ KONSTRUKCE NA STAVBĚ
- JAKÉKOLIV ODCHYLKY OD PROJEKTU JE NUTNÉ KONZULTOVAT SE STATICKÝM PROJEKTEM
- SVARY OCELOVÝCH PRVKŮ PROVÉST NA PLNOU ÚNOSNOST PŘIPOJOVANÝCH ČÁSTÍ
- NEDÍLNOU SOUČÁSTÍ PROJEKTU JE TECHNICKÁ ZPRÁVA A STATICKÝ VÝPOČET

ŘEZ B-B

1:50

RÁM V OSE 1, 14

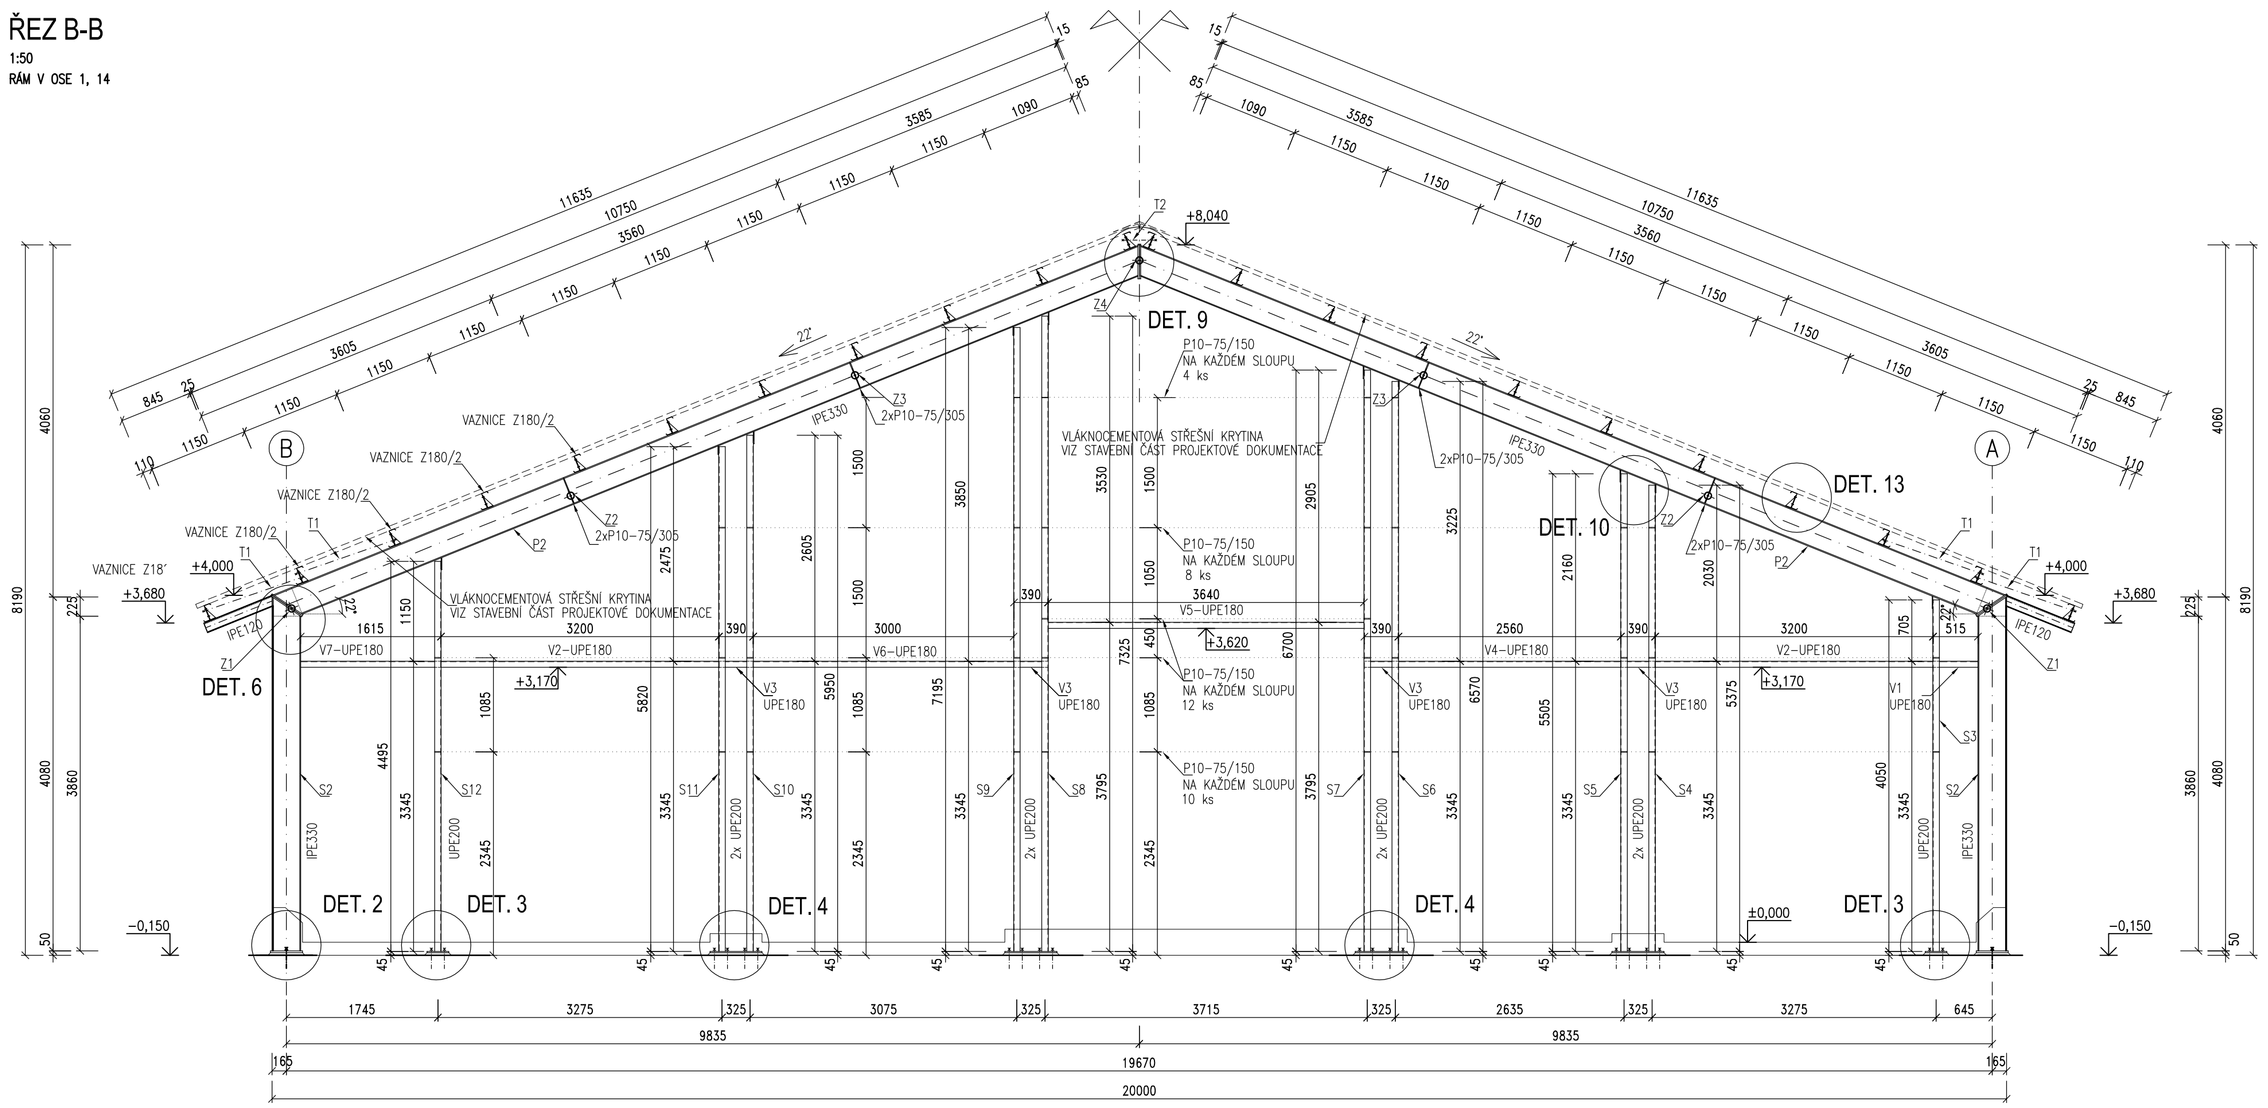

KRESLIL	VYPRACOVAL	ZODP. PROJEKTANT	PROJEKČNÍ A OBCHODNÍ ATELIER HRADEC NAD MORAVICÍ OPAVSKÁ 228 tel. 572 549 928
Ing. Bíško	Ing. Bíško	Ing. Huryta	
KRAJ: Jihomoravský		Obec: Žabčice	
INVESTOR: ŠZP ŽABČICE, Zemědělská 53, 664 63 Žabčice			STUPEŇ: DPS
STAVBA: **MENDELU - Splnění podmínek welfare ustájení telat**			DATUM: 07/2014
			FORMÁT: 10A4
			ARCH. ČÍSLO: -
			MĚŘÍTKO: 1:50
SO-PS: SO 01, SO 02			Č. VÝKRESU: **D.1.2.4**
OBSAH: TVAR OCELOVÉ KONSTRUKCE HALY - ŘEZY			