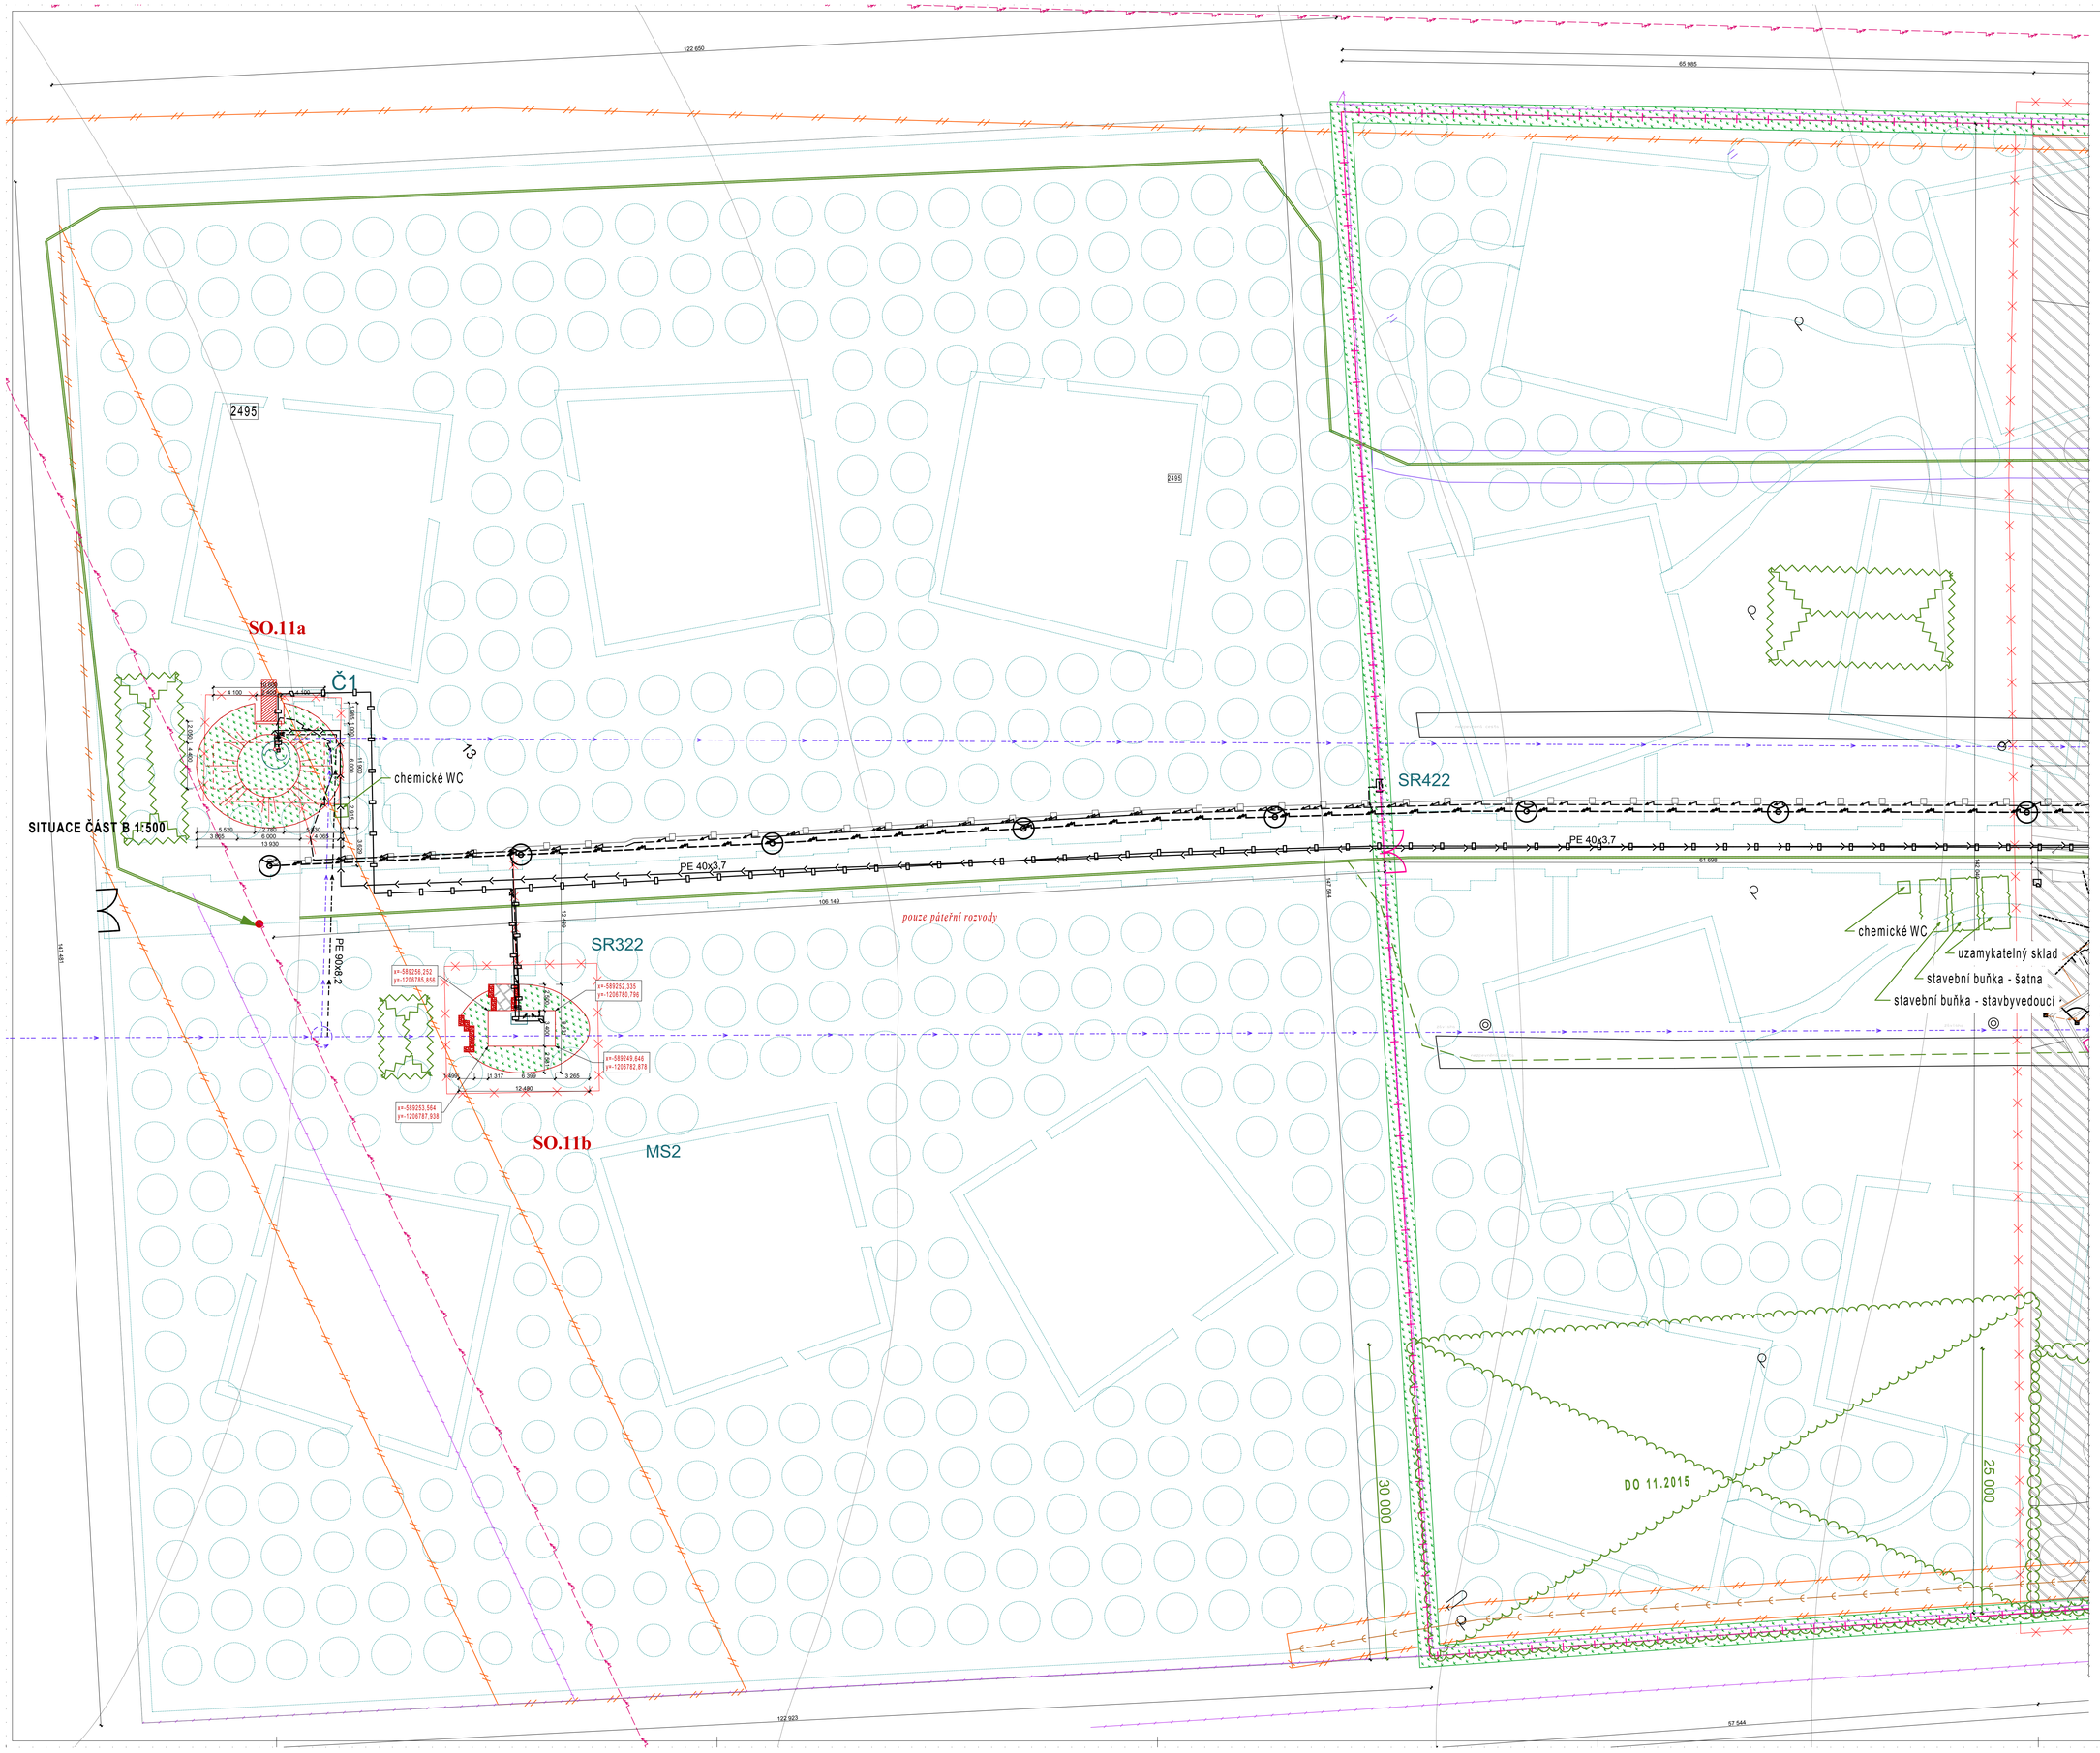

POZNÁMKY

VEŠKERÉ LEGENDY A INFORMACE JSOU UVEDENY V ČÁSTI A KOORDINAČNÍ SITUACE.

KVS projekt

K Hrušovu 2/293, 10203, Praha 10, 281004688

STAVEBNÍ PROJEKCE

INVESTOR	MENDELOVA UNIVERZITA, Zahradnická fakulta Zemědělská 1,61300 Brno	KONTROLOVAL	Ing. Stojan Z.
		ODP.PROJEKTANT	Ing. Stojan Z.
MÍSTO STAVBY	Lednice, Valtická 331	OKRES	Břeclav
		VYPRACOVAL	Ing.Marek T.
STAVBA	Labyrint přírody a ráj zahrad - I.etapa	ZAKÁZKOVÉ ČÍSLO	214-13/PP
		STUP.DOKUMENTACE	PP
		DATUM - FORMÁT	09/2014
		MĚŘÍTKO VÝKRESU	1:200
OBJEKT		ČÁST DOKUMENTACE	C.PŘÍLOHY
VÝKRES	Celkový situační a koordinační výkres stavby - část B		C2.b