




Ú t - . Þ ð Á t Ò Z Á F Æ F

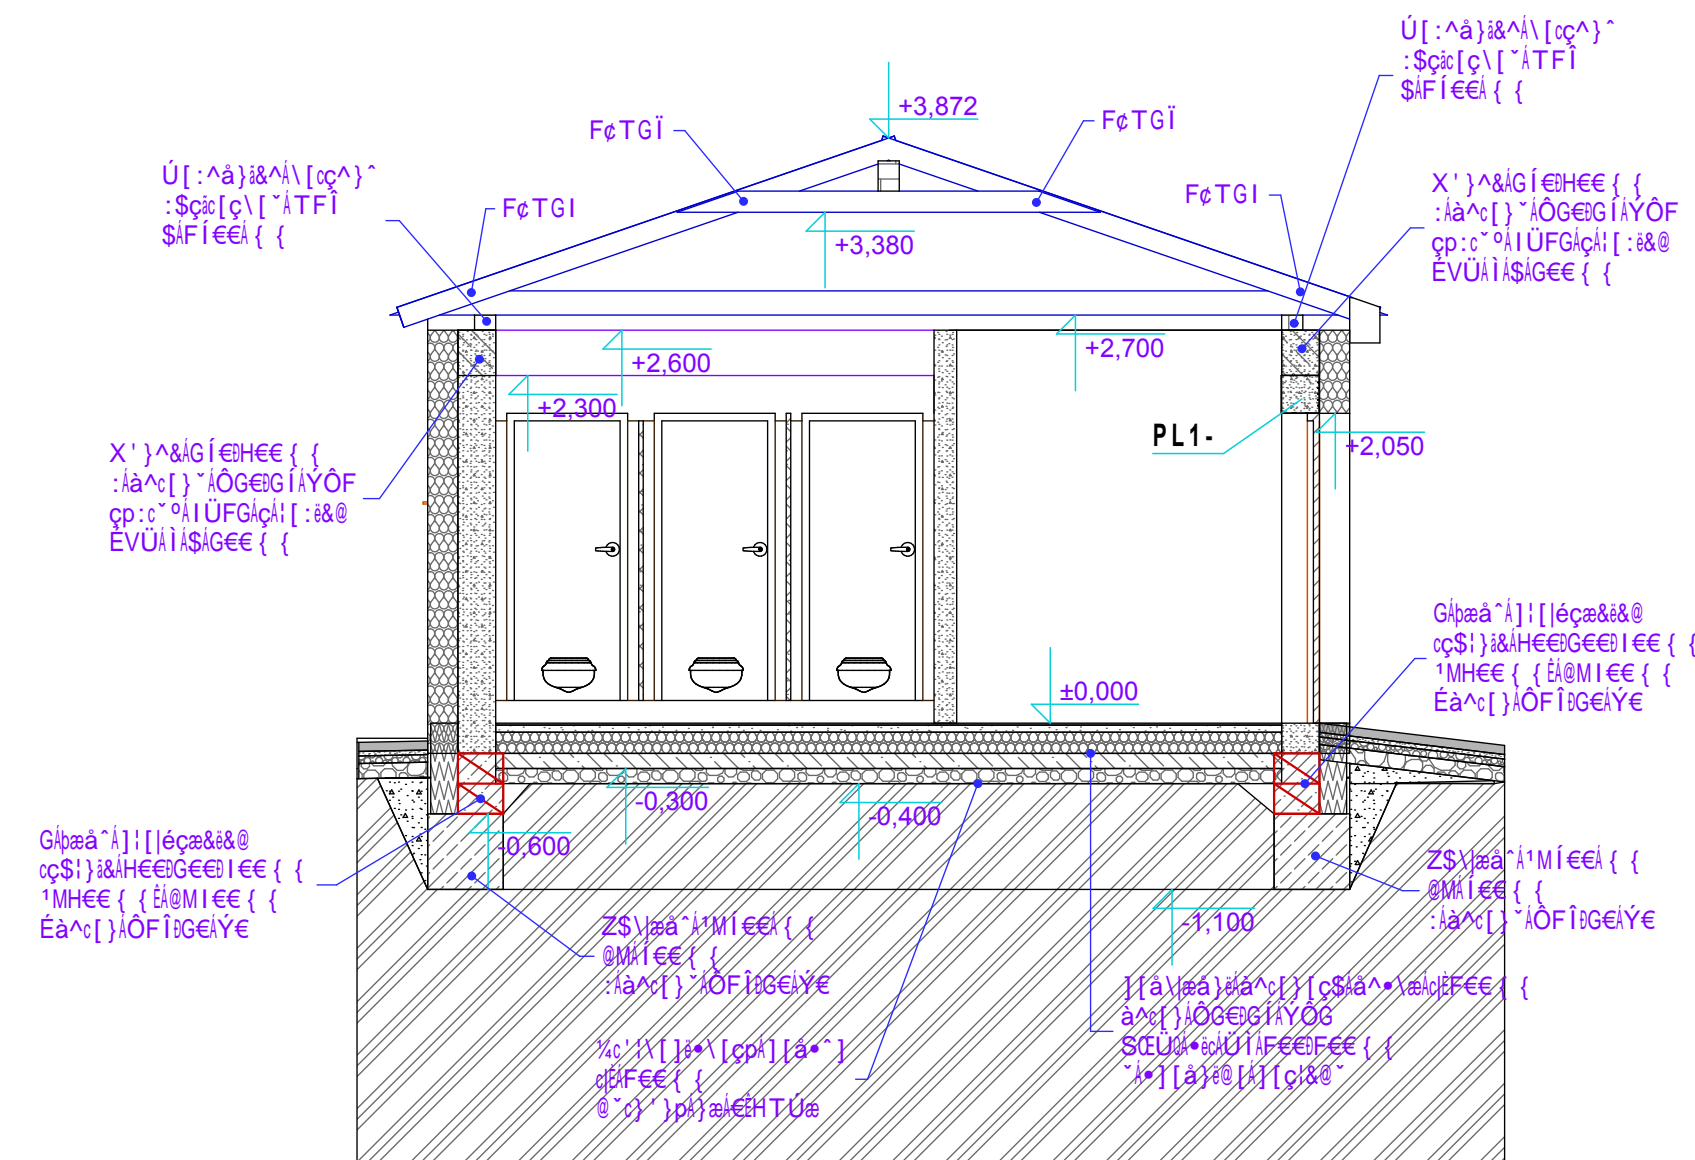

Ú t - . Þ ð Á t Ò Z Á H Ě Ĥ

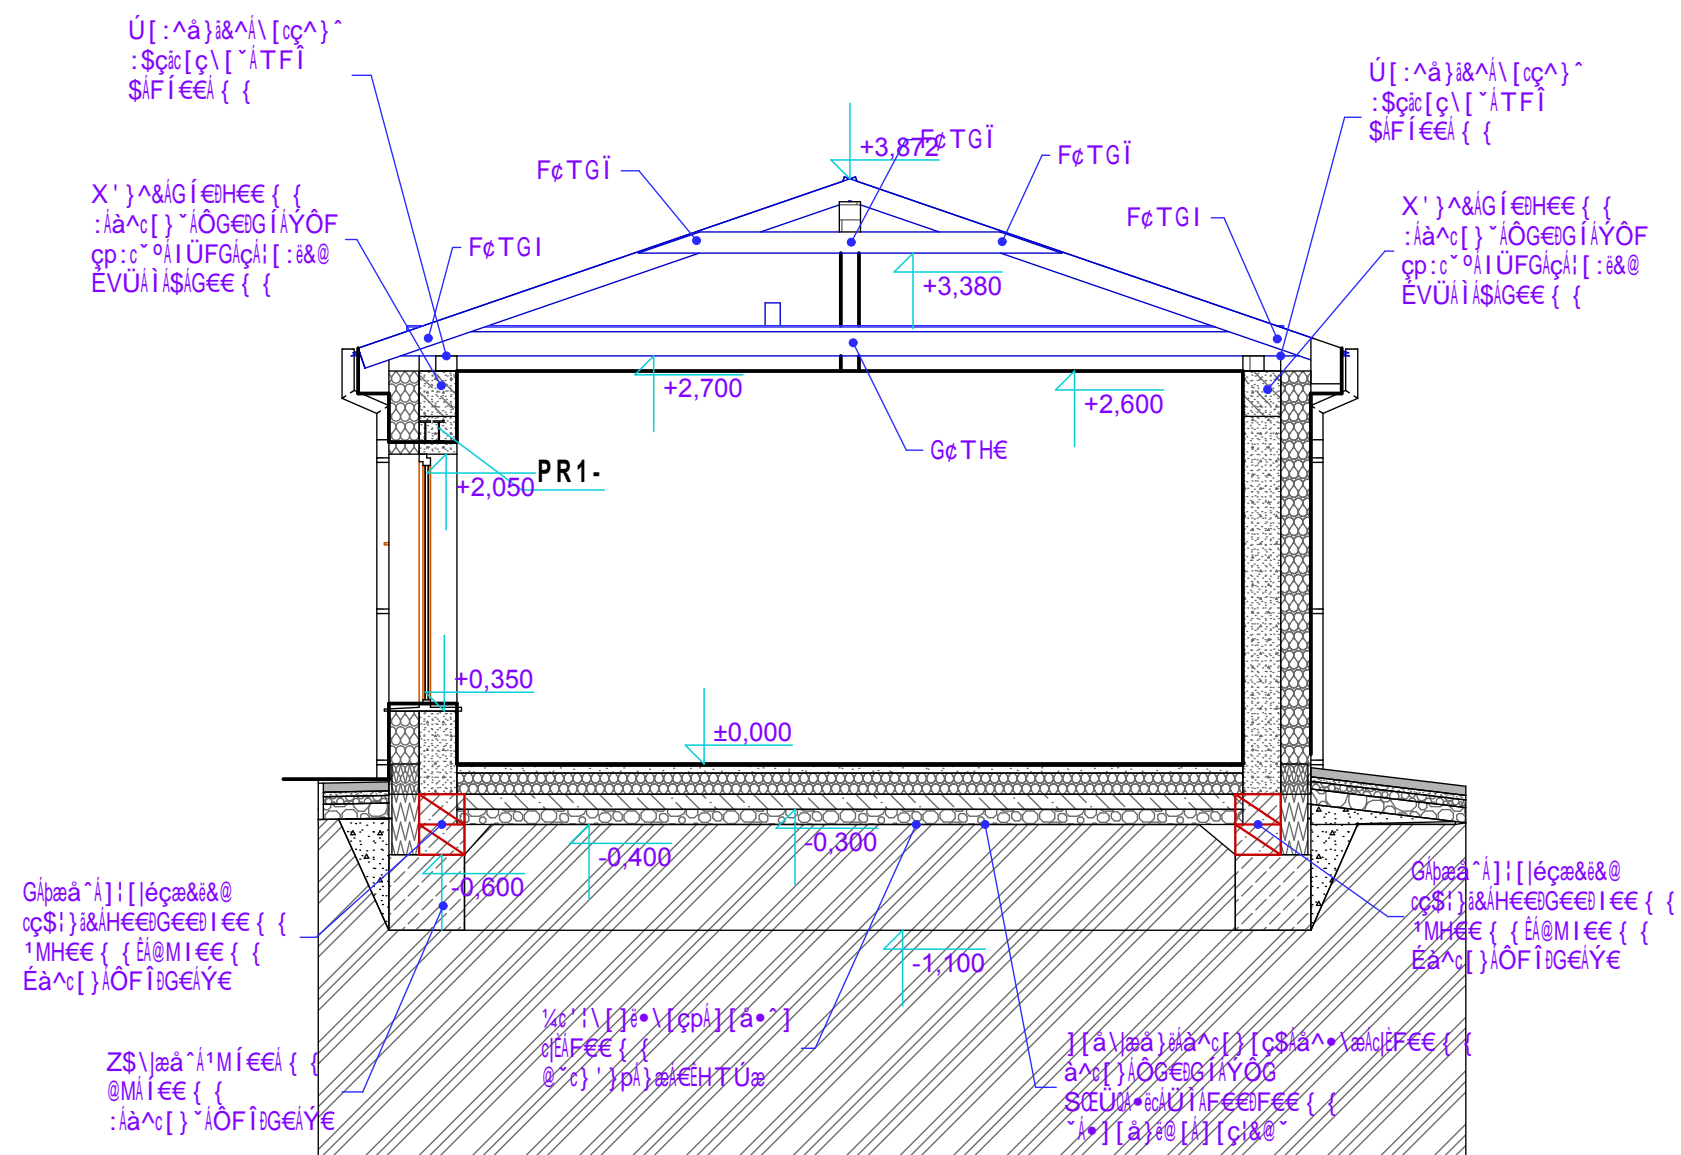


Ú t - . Þ ð Á t Ò Z Á G È G

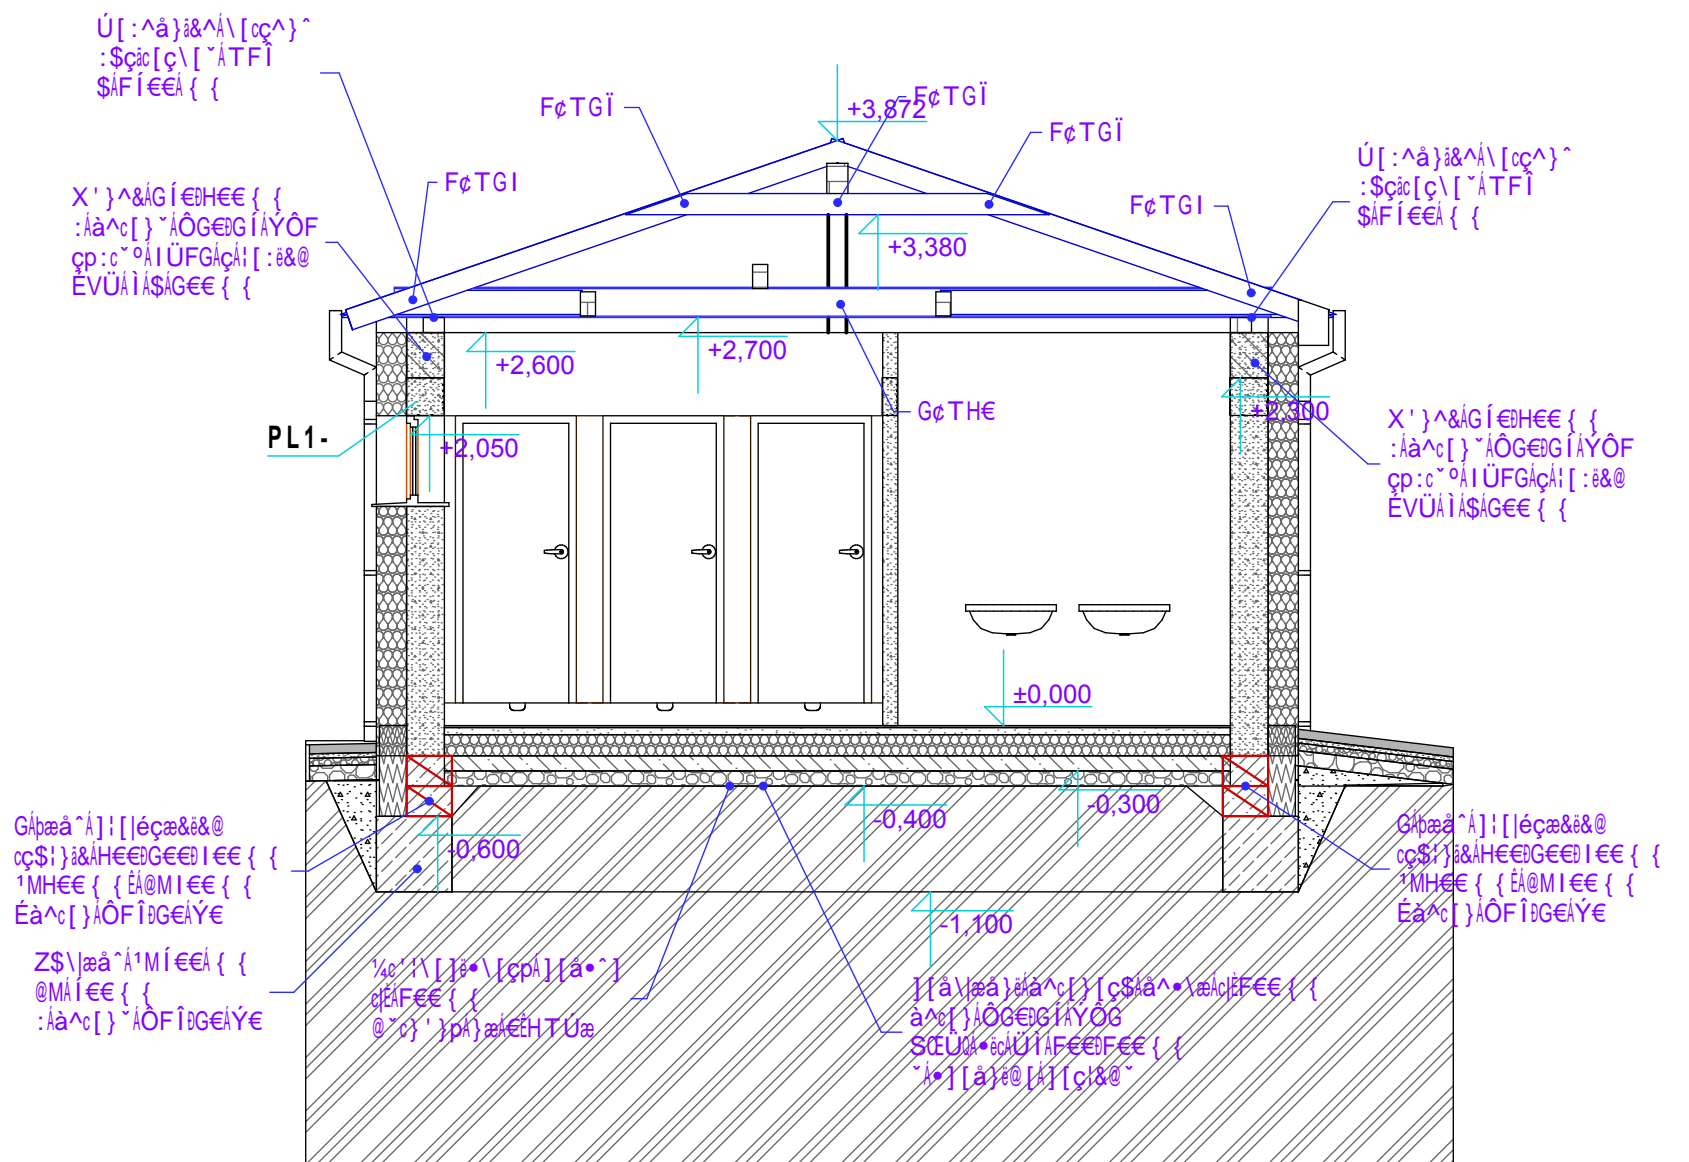

Z\$[\æ̃^À:] [ç^À^] ^AcÉíÉÉ { Á [Áçp\^ÁíÉ { Á:Ààç ] } ^ÁÔÍÐGEÁYÉ  
æ̃^À^Ac̃ ^Apæ̃^À:] [éçæ&@Acc\$] &AHÉEGEÉíÉÉ { Áç\^épáHÉÉ { Áç\^ac̃^Ààç ] ^ } ^ÁÔÍÐGEÁYÉ  
X' } ^&Ab^AcíÉEHÉÉ:Ààç ] } ^ÁÖGEĐGÍÁYÔFÁç\^c^o^] ÁíÇUFGÁí:í:è&@ææç { e } ^ÁÜÍÁ\$ÁGEÉ { É  
Ú: [^:á] &Á^Á [çç^ Á: \$çác [ç\^ ÁTFÍÁ\$FíÉÉ { É  
U&í [çéÁ:] ^ Á^ Á\^ Á^æç^ } Á] æç^e { Á] ^&@^ } ^ÁHÉEHÉÉFGÁæÁ [ççæ { áPÁçÁí ÇTFGEíÉÁ [Áàç^ ] ^É  
Úp^ \æ̃^Ab• [ ÁYVUPÓAPUÚÁGíÉĐGíÉĐFíÉÉ { ÁæáPÓUÁFÉĐGíÉĐFíÉÉ { }

ª ÒŠÒZUÁÓÒVUÐÁÁÁÁÔG€ÐGÍÇÝÔFD  
ÓÒVUÐÁZmSŠœÖ² ÁÁÔFÎÐG€ÇÝUD  
XõZVWªÁÜÁF€Í€Í  
UÔÒŠÁÙGHÍ  
ÖtÒXUÁÙQ

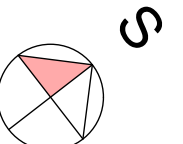
$$\pm 0,000 = +176,100 \text{ m.n.m Bpv}$$

K Hrušovu 2/293, 10203, Praha 10, 281004688

## STAVEBNÍ PROJEKCE

INVESTOR	MENDELOVA UNIVERZITA, Zahradnická fakulta, Zemědělská 1,61300 Brno			KONTROLOVAL	Ing. Stojan Z.	
				ODP. PROJEKTANT	Ing. Stojan Z.	
MÍSTO STAVBY	Lednice, Valtická 331	OKRES	Břeclav	VYPRACOVAL	Ing. Schwarz M.	
STAVBA	Labyrint přírody a ráj zahrad I.etapa			KAZÁNKOVÉ ČÍSLO	214-13/PP	
				STUP. DOKUMENTACE	PP	
				DATUM – FORMÁT	09/2014	
				MĚŘÍTKO VÝKRESU	1:50	
OBJEKT	Stavebně konstrukční řešení			ČÁST DOKUMENTACE		C. PŘÍLOHY
VÝKRES				Výkres řezů konstrukcí		