



PODÉLNÝ ŘEZ A2:

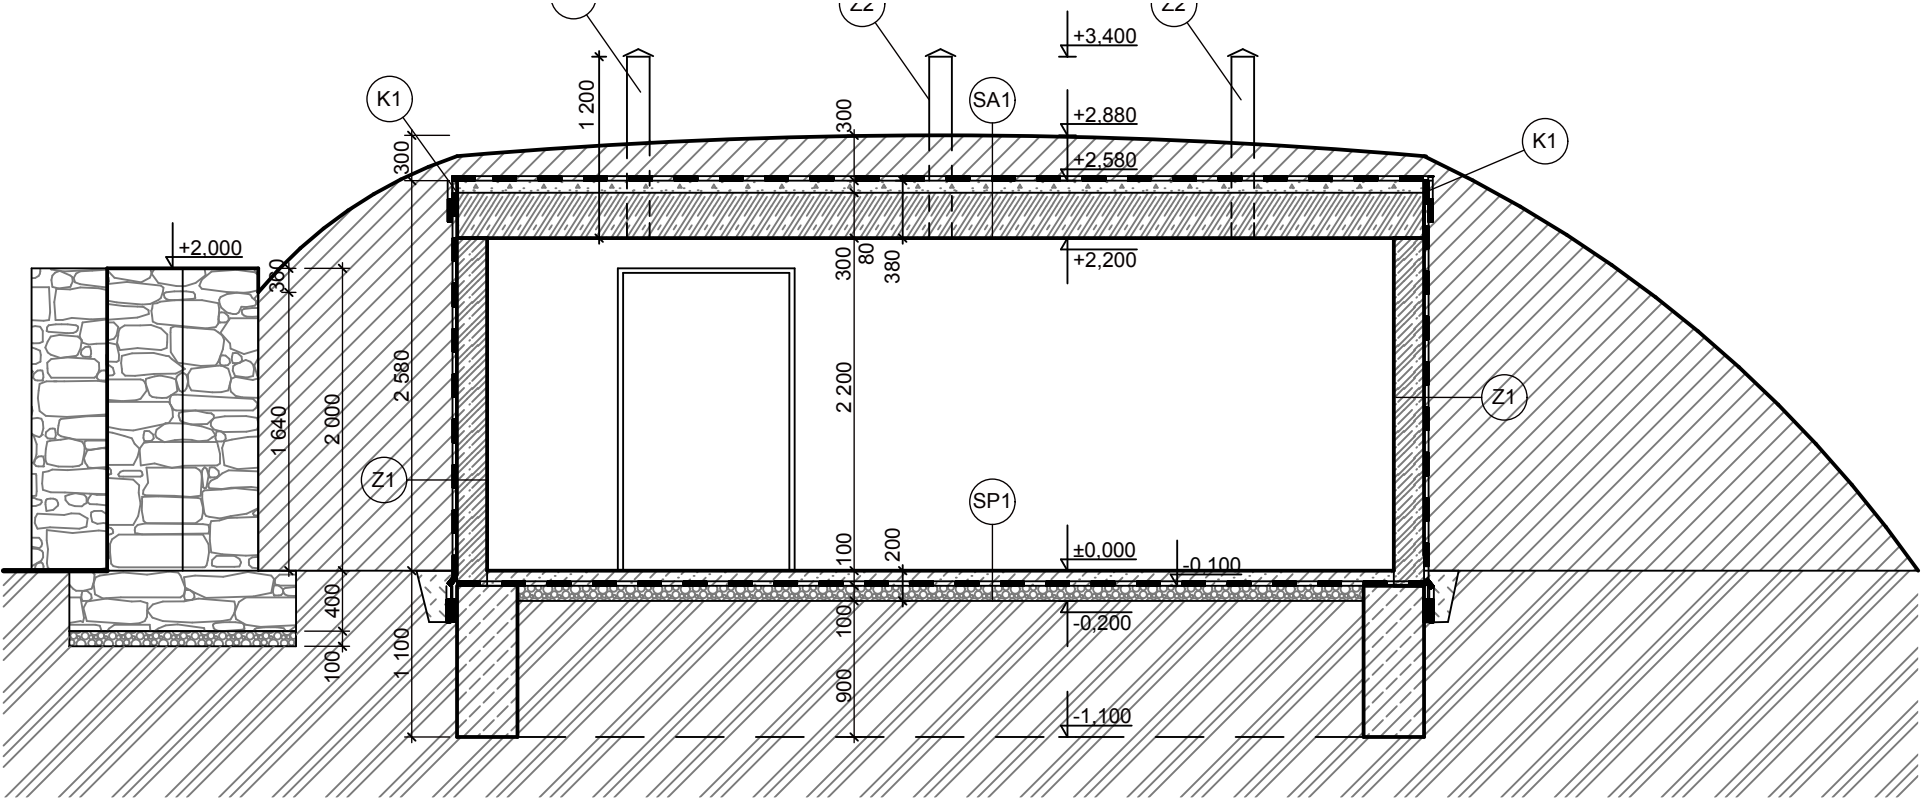

PŘÍČNÝ ŘEZ A1:

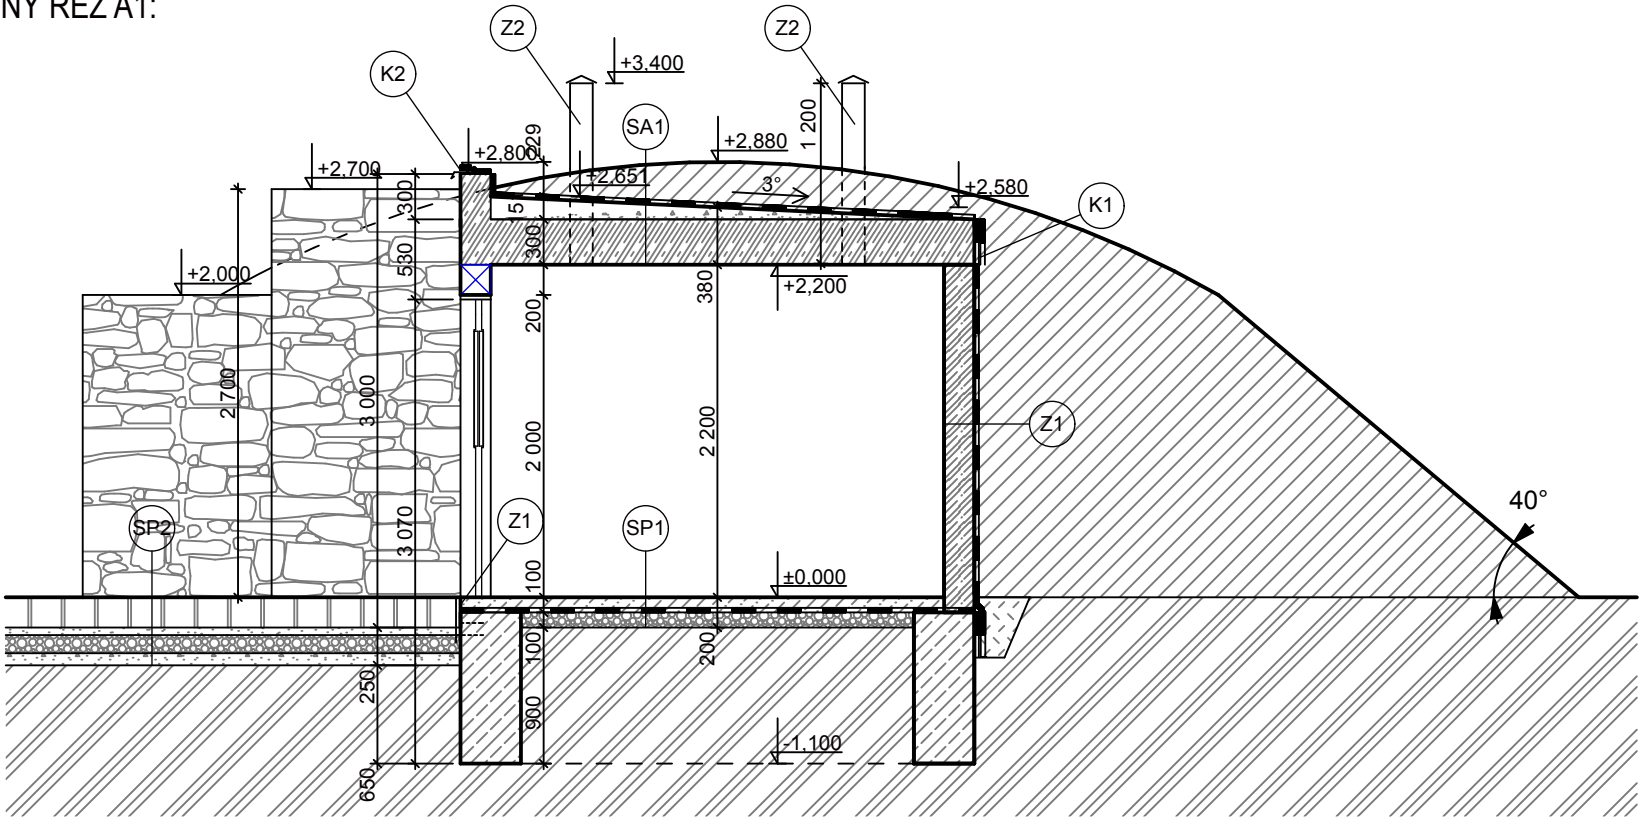

LEGENDA MATERIÁLŮ

- TVÁRNICE ZTRACENÉHO BEDNĚNÍ Z1
BETON C 20/25 XC1 S VÝZTUŽÍ 2xR1 SVISLE DO KAŽDÉ DUTINY NA VNITŘNÍ STRANU (ã 200 MM) A 2xR10 VODOROVNĚ DO KAŽDÉ LOŽNÉ SPÁRY
- ZÁKLADOVÉ PASY
ZÁKLADOVÉ PASY 400X1000 MM, BETON C16/20
- ZÁKLADOVÁ DESKA SP1
ZÁKLADOVÁ DESKA tl.100 mm, BETON C20/25, EPOXIDOVÝ NÁTĚR
- STROPNÍ DESKA DESKA SA1
ŽB DESKA tl.300 mm, BETON C20/25 XC1 S VÝZTUŽÍ 6R16/M A ROZNÁŠECÍ VÝZTUŽÍ 5R12/M
- SPÁDOVÁ VRSTVA SA1
BETONOVÁ MAZANINA VE SPÁDU tl.50-80 mm, BETON C12/15
- DLAŽBA KOSTKA VELKÁ SP2
DLAŽEBNÍ KOSTKA 15-17 CM
- KAMENNÉ LOŽE
KAMENNÁ DRŤ 5-8 mm
- VIBROVANÝ ŠTĚRK
ŠTĚRK FRAKCE 16-32 mm
- ŠTĚRKOPÍSEK
ŠTĚRK FRAKCE 0-32 mm
- ZATRAVNĚNÉ PLOCHY A UPRAVENÉ PLOCHY, MODELACE TERÉNU
NOVĚ ZATRAVNĚNÉ A OSÁZENÉ PLOCHY, VYUŽÍT ZEMINU Z VÝKOPŮ PRO KOMUNIKACE A TŮNKY, HUTNIT PO VRSTVÁCH
- DOSYPÁVKY
PROTŘÍDĚNÝ VÝKOPEK HUTNĚNÝ STROJNĚ PO VRSTVÁCH
- GABIONY
ULOŽENY NA ZHUTNĚNÉM ŠTĚRKOVÉM LOŽÍ fr.16-32 tl.100 mm NA ZHUTNĚNOU PLÁŇ
- VÝPLNĚ OTVORŮ
OCELOVÉ DVEŘE S OKNEM Z DRÁTOSKLA V HORNÍ ČÁSTI A PLECHOVÝMI LAMELAMI DOLE, OCELOVÁ ZÁRUBEŇ, ŽÁROVĚ ZINKOVANÉ
- IZOLACE PROTI VHLKOSTI Z MODIFIKOVANÝCH ASF. PÁSŮ
- GEOTEXTILIE A DRENÁŽNÍ VRSTVA, DLE POLOHY

POZNÁMKY

VEŠKERÉ PRÁCE PROVÁDĚT DLE PLATNÝCH ČSN A TECHNOLOGICKÝCH PRAVIDEL ZA DODRŽENÍ PRAVIDEL BEZPEČNOSTI PRÁCE A OCHRANY ZDRAVÍ PŘI PRÁCI. POKUD DOJDE PŘI PROVÁDĚNÍ PRACÍ K NEJASNOSTEM, ČI NEPŘEDVÍDATELNÝM OKOLNOSTEM, JE NUTNÉ PŘIZVAT PROJEKTANTA K POSOUZENÍ, RESP. UPŘESNĚNÍ POSTUPU PRACÍ. PŘI PROVÁDĚNÍ PRACÍ JE NUTNÉ ZOHLEDNIT STAVEBNÍ ÚPRAVY PROFESÍ. TERÉNNÍ ÚPRAVY V PROJEKTU PŘÍMO NESOUVISEJÍCÍ S OBJEKTEM JSOU UVEDENY V CELKOVÉ SITUACI NOVÉHO STAVU.



±0,000 = cca. +180,700 m.n.m Bpv

K Hrušovu 2/293, 10203, Praha 10, 281004688 STAVEBNÍ PROJEKCE

INVESTOR		MENDELOVA UNIVERZITA, Zahradnická fakulta Zemědělská 1,61300 Brno		KONTROLOVAL	Ing. Stojan Z.
				ODP. PROJEKTANT	Ing. Stojan Z.
MÍSTO STAVBY	Lednice, Valtická 331	OKRES	Břeclav	VYPRACOVAL	Ing. Schwarz M.
STAVBA				ZAKÁZKOVÉ ČÍSLO	214-13/PP
				STUP. DOKUMENTACE	PP
				DATUM – FORMÁT	09/2014
				MERÍTKO VÝKRESU	1:50
				ČÁST DOKUMENTACE	C.PRÍLOHY
OBJEKT				D.11b.1	05