PŮDORYS 1.NP (ČÁST) - NOVÝ STAV

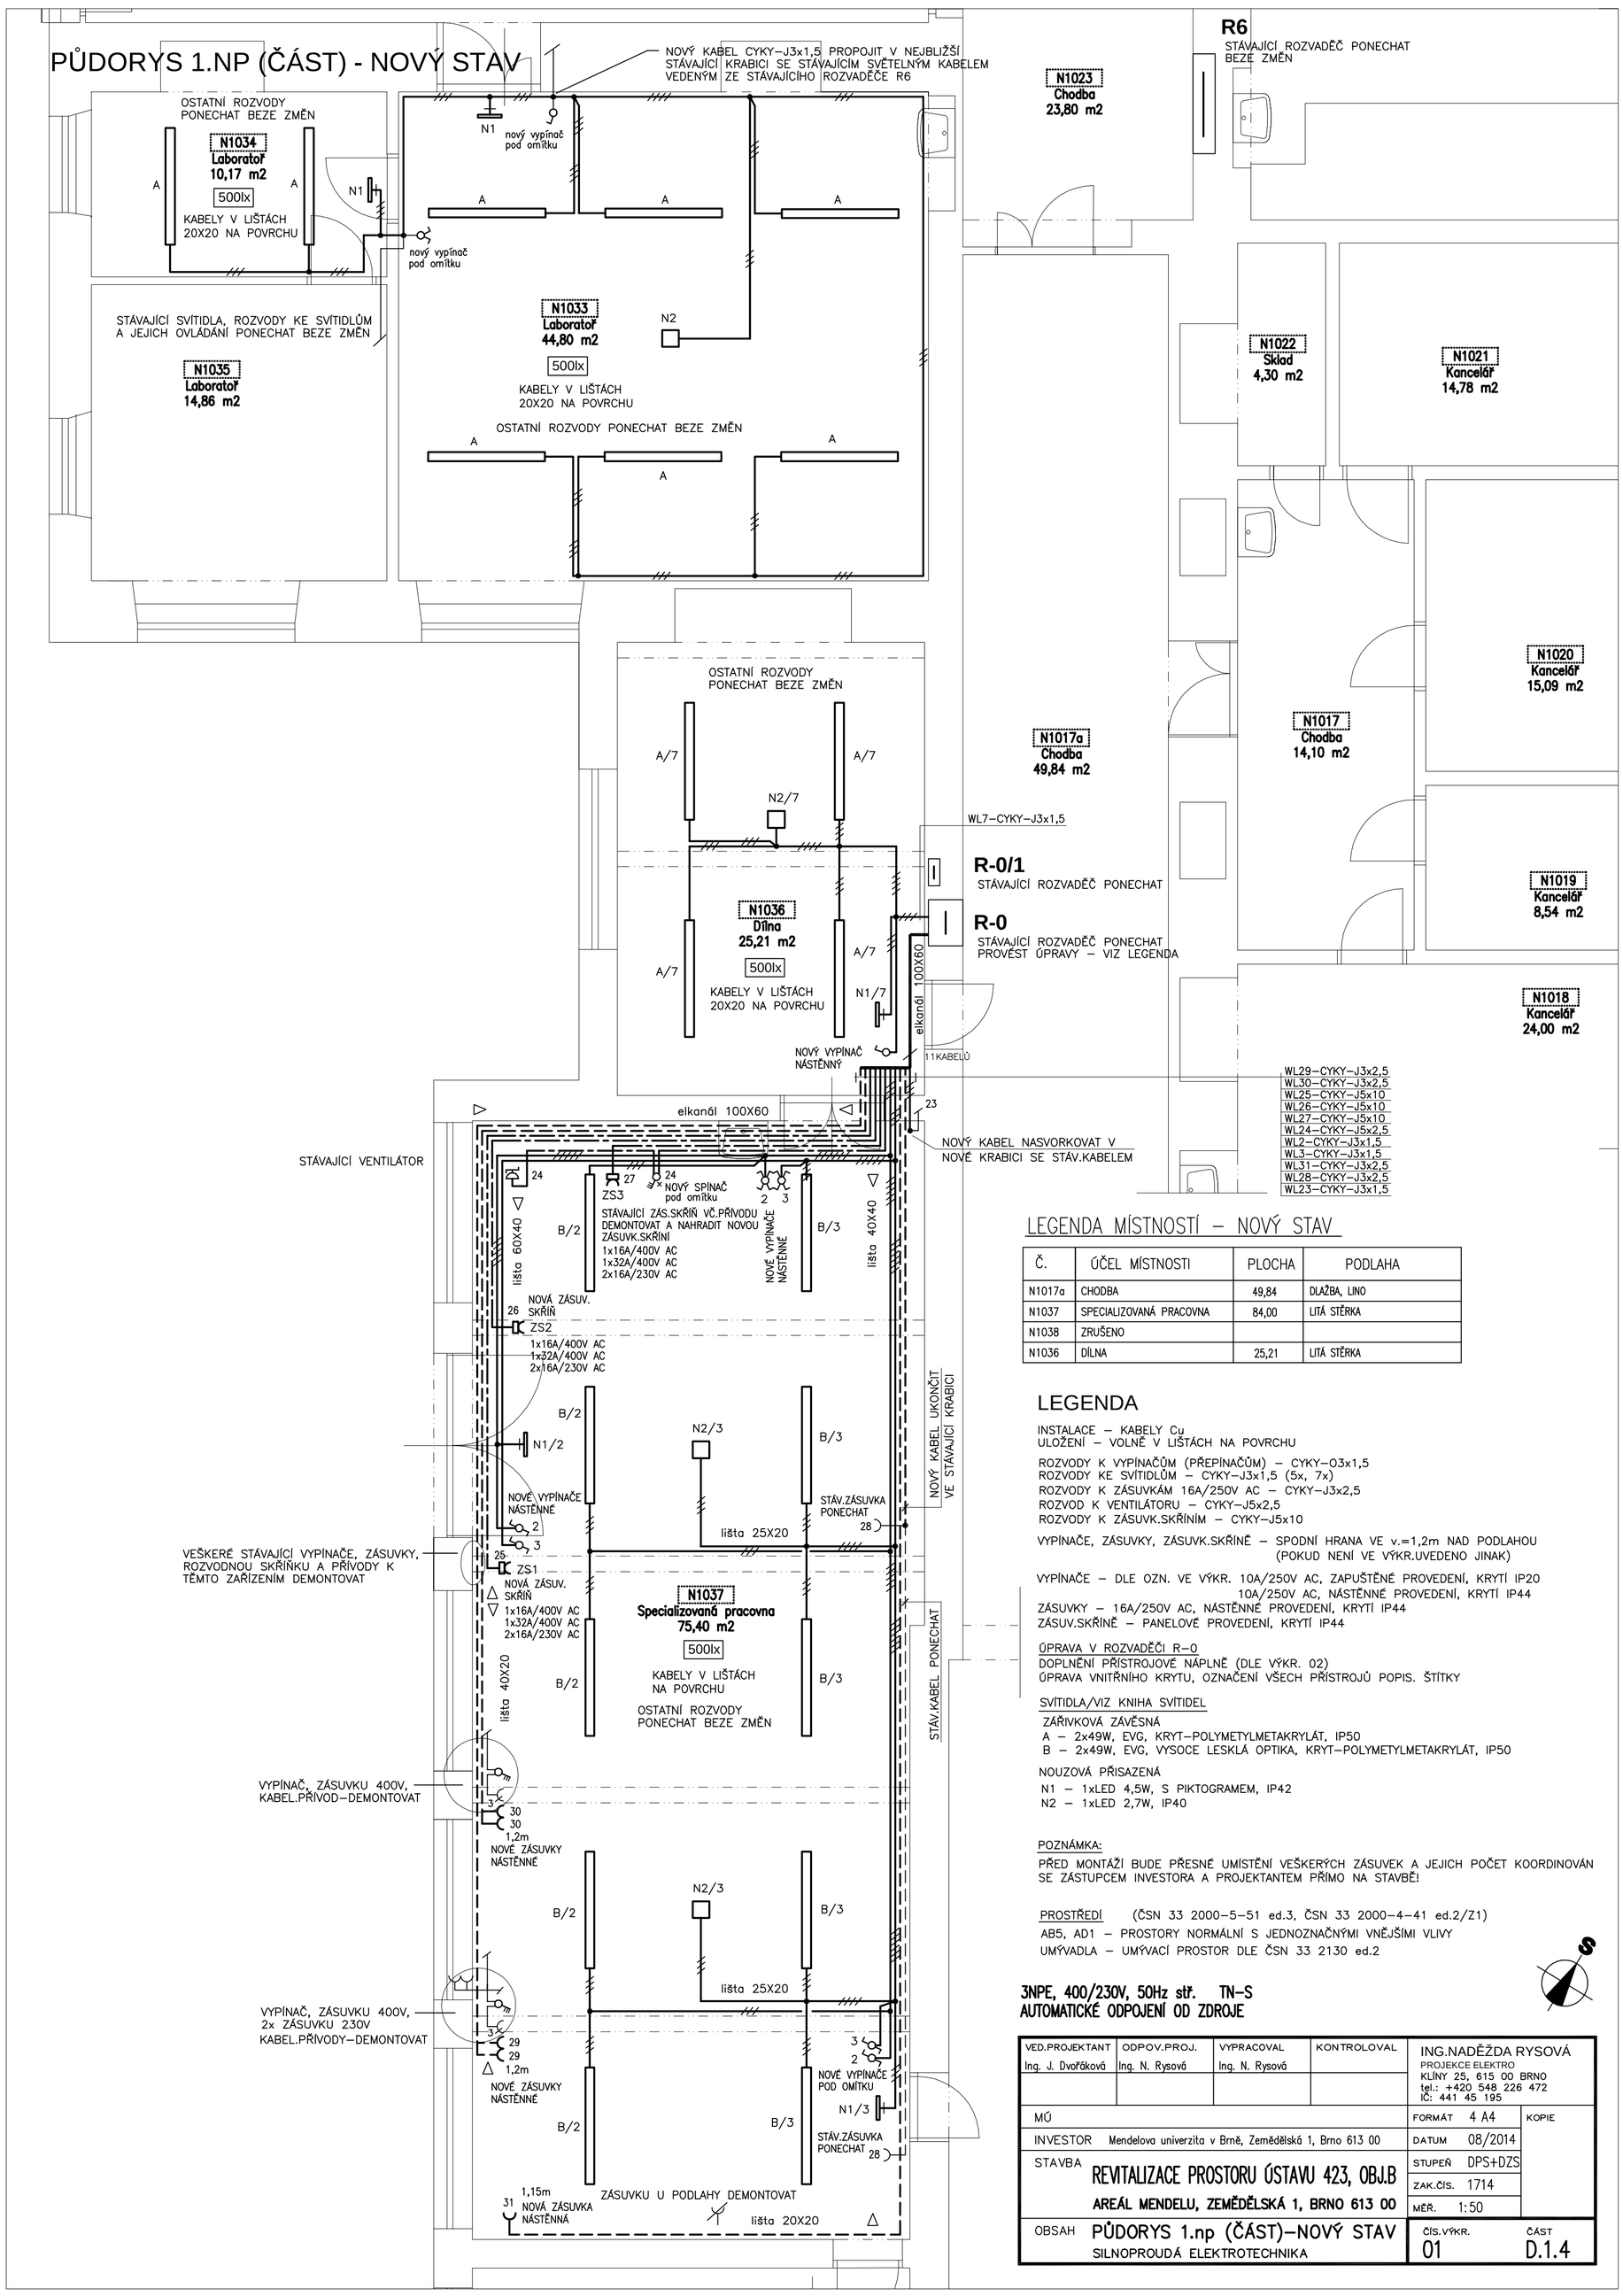

LEGENDA MÍSTNOSTÍ – NOVÝ STAV

Č.	ÚČEL MÍSTNOSTI	PLOCHA	PODLAHA
N1017a	CHODBA	49,84	DLAŽBA, LINO
N1037	SPECIALIZOVANÁ PRACOVNA	84,00	LITÁ STĚRKA
N1038	ZRUŠENO		
N1036	DÍLNA	25,21	LITÁ STĚRKA

LEGENDA

INSTALACE – KABELY Cu
ULOŽENÍ – VOLNĚ V LIŠTÁCH NA POVRCHU

ROZVODY K VYPÍNAČŮM (PŘEPÍNAČŮM) – CYKY–O3x1,5
ROZVODY KE SVÍTIDLŮM – CYKY–J3x1,5 (5x, 7x)
ROZVODY K ZÁSUVKÁM 16A/250V AC – CYKY–J3x2,5
ROZVOD K VENTILÁTORU – CYKY–J5x2,5
ROZVODY K ZÁSUVK.SKŘÍNÍM – CYKY–J5x10

VYPÍNAČE, ZÁSUVKY, ZÁSUVK.SKŘÍNĚ – SPODNÍ HRANA VE v.=1,2m NAD PODLAHOU (POKUD NENÍ VE VÝKR.UVEDENO JINAK)

VYPÍNAČE – DLE OZN. VE VÝKR. 10A/250V AC, ZAPUŠTĚNÉ PROVEDENÍ, KRYTÍ IP20
10A/250V AC, NÁSTĚNNÉ PROVEDENÍ, KRYTÍ IP44
ZÁSUVKY – 16A/250V AC, NÁSTĚNNÉ PROVEDENÍ, KRYTÍ IP44
ZÁSUV.SKŘÍNĚ – PANELOVÉ PROVEDENÍ, KRYTÍ IP44

ÚPRAVA V ROZVADĚČI R–0
DOPLNĚNÍ PŘÍSTROJOVÉ NÁPLNĚ (DLE VÝKR. 02)
ÚPRAVA VNITŘNÍHO KRYTU, OZNAČENÍ VŠECH PŘÍSTROJŮ POPIS. ŠTÍTKY

SVÍTIDLA/VIZ KNIHA SVÍTIDEL
ZÁŘIVKOVÁ ZÁVĚSNÁ
A – 2x49W, EVG, KRYT–POLYMETYLMETAKRYLÁT, IP50
B – 2x49W, EVG, VYSOCE LESKLÁ OPTIKA, KRYT–POLYMETYLMETAKRYLÁT, IP50

NOUZOVÁ PŘISAZENÁ
N1 – 1xLED 4,5W, S PIKTOGRAMEM, IP42
N2 – 1xLED 2,7W, IP40

POZNÁMKA:
PŘED MONTÁŽÍ BUDE PŘESNÉ UMÍSTĚNÍ VEŠKERÝCH ZÁSUVEK A JEJICH POČET KOORDINOVÁN SE ZÁSTUPCEM INVESTORA A PROJEKTANTEM PŘÍMO NA STAVBĚ!

PROSTŘEDÍ (ČSN 33 2000–5–51 ed.3, ČSN 33 2000–4–41 ed.2/Z1)
AB5, AD1 – PROSTORY NORMÁLNÍ S JEDNOZNAČNÝMI VNĚJŠÍMI VLIVY
UMÝVADLA – UMÝVACÍ PROSTOR DLE ČSN 33 2130 ed.2

3NPE, 400/230V, 50Hz stř. TN–S
AUTOMATICKÉ ODPOJENÍ OD ZDROJE

VED.PROJEKTANT	ODPOV.PROJ.	VYPRACOVAL	KONTROLOVAL	ING.NADĚŽDA RYSOVÁ PROJEKCE ELEKTRO KLÍNY 25, 615 00 BRNO tel.: +420 548 226 472 IČ: 441 45 195
Ing. J. Dvořáková	Ing. N. Rysová	Ing. N. Rysová		

MÚ		FORMÁT 4 A4	KOPIE
INVESTOR	Mendelova univerzita v Brně, Zemědělská 1, Brno 613 00	DATUM 08/2014	
STAVBA	REVITALIZACE PROSTORU ÚSTAVU 423, OBJ.B AREÁL MENDELU, ZEMĚDĚLSKÁ 1, BRNO 613 00	STUPEŇ DPS+DZS ZAK.ČÍS. 1714 MĚŘ. 1:50	
OBSAH	PŮDORYS 1.np (ČÁST)–NOVÝ STAV SILNOPROUDÁ ELEKTROTECHNIKA	ČÍS.VÝKR. 01	ČÁST D.1.4

PDF vytvořeno zkušební verzí pdfFactory Pro www.fineprint.cz