


LEGENDA MÍSTNOSTÍ

MÍST.	ÚČEL MÍSTNOSTI
009a	ZÁDVEŘÍ
009a	CHODBA NEČISTÁ
009b	ŠATNA ŽENY – NEČISTÁ
009c	UMÝVÁRNA ŽENY
009d	ŠATNA ŽENY – ČISTÁ
009e	ŠATNA ŽENY – KONTAMINOVANÁ
009f	ŠATNA MUŽI – NEČISTÁ
009g	UMÝVÁRNA MUŽI
009h	ŠATNA MUŽI – ČISTÁ
009h	ŠATNA MUŽI – KONTAMINOVÁ
009h	CHODBA ČISTÁ

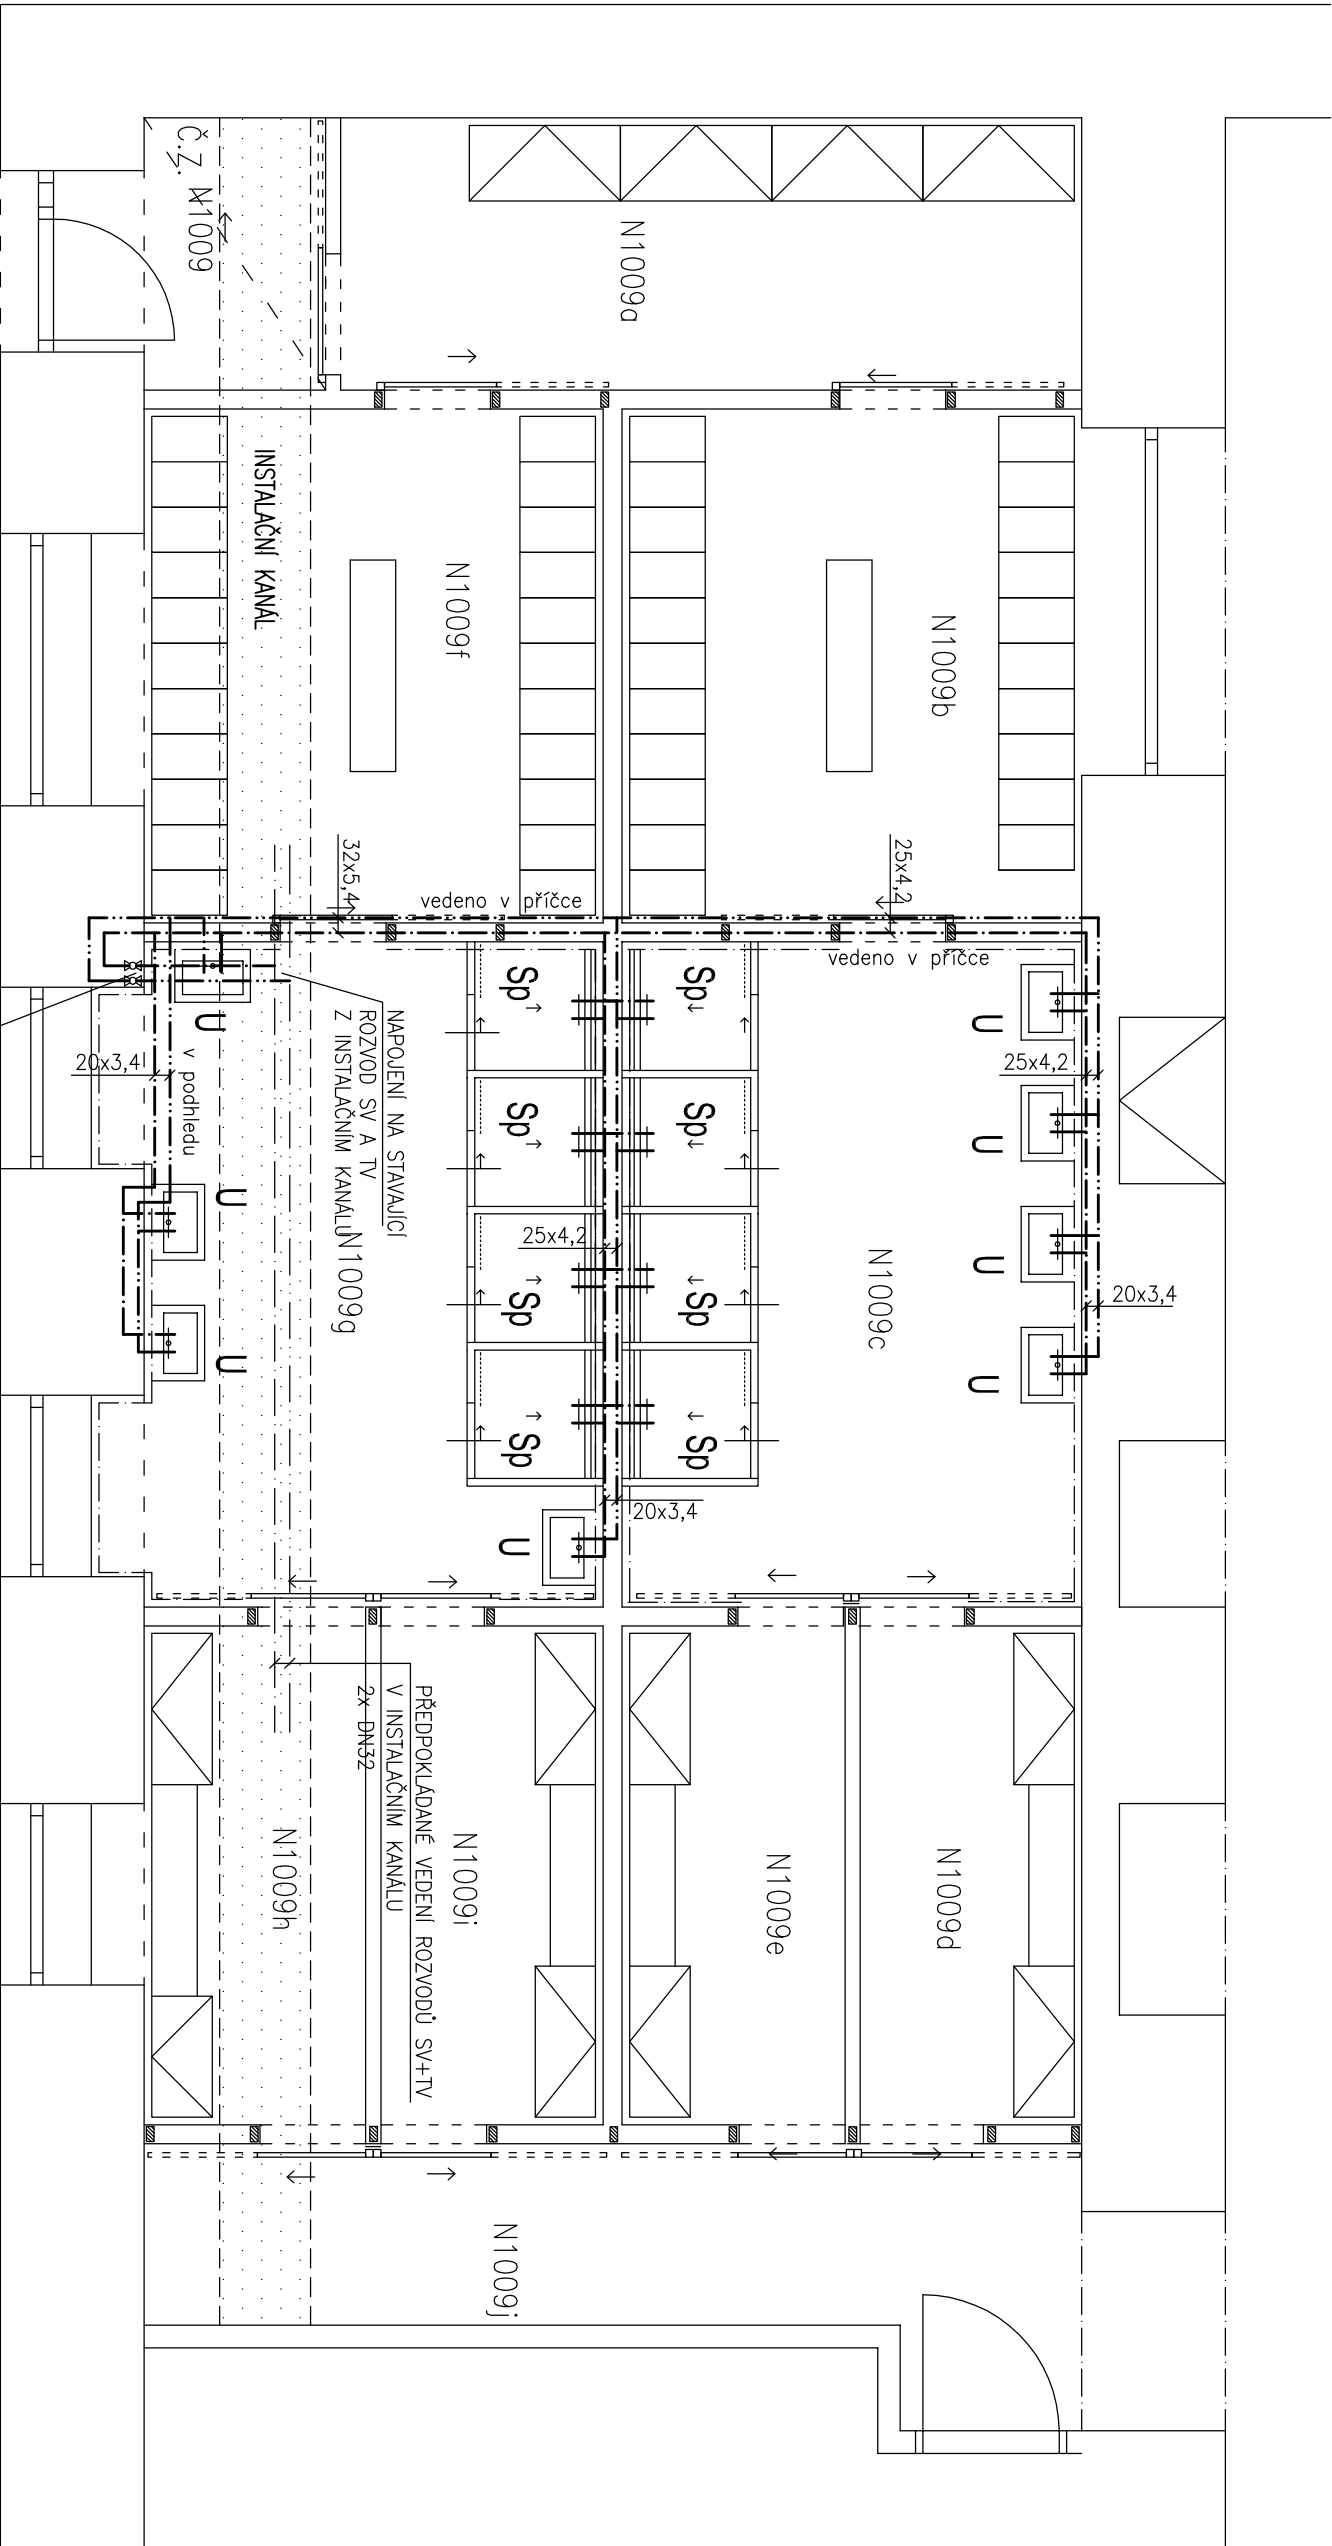

LEGENDA ČAR

- STÁVAJÍCÍ VNITŘNÍ VODOVOD – STUDENÁ VODA
- STÁVAJÍCÍ VNITŘNÍ VODOVOD – TEPLÁ VODA
- NOVÝ VNITŘNÍ VODOVOD – STUDENÁ VODA
- NOVÝ VNITŘNÍ VODOVOD – TEPLÁ VODA
- STÁVAJÍCÍ INSTALAČNÍ KANÁL

LEGENDA ZAŘÍZOVACÍCH PŘEDMĚTŮ

- U UMÝVADLO KERAMICKÉ S OTVOREM PRO BATERII, STOJÁNKOVÁ SMĚŠOVACÍ BATERIE PÁKOVÁ, KRYT SIFONU, ZAP. UZÁVĚR, 2x ROHOVÝ VENTIL DN15–3/8
- Sp SPRCHOVÝ ODVODŇOVACÍ ŽLAB dl.900mm, SPRCHOVÁ PODOMÍTKOVÁ SMĚŠOVACÍ BATERIE TLUČNÁ , SPRCHOVÁ HLAVICE

Investor	Mendelova univerzita v Brně, Zemědělská 1, 61300, Brno				
Stavba	Hygienická smyčka pro pracoviště 239 Ústav chemie a biochemie			PROJEKČNÍ KANCELÁŘ ING. ARCH. EVŽEN ŠTREIT OLBRACHTOVO NÁM. 6, 624 00, BRNO	
Objekt–kód	BA 02 – Budova D			624 00, BRNO	
Popis projektu	Dokumentace pro provedení stavby				
Obsah výkresu	Půdorys 1NP – vnitřní vodovod			ZTI	
	Ved. projektant	Zodp. projektant	Vyrpracoval		
	Ing. arch. Evžen Štreit	Ing. Pavel Skalka	Ing. Pavel Skalka		
Číslo/kód zakázky	Název souboru	Formát/měřítko	Datum vydání	Číslo výkresu	
	BA_02_N01	1:50	03/2015	2	