



PŮDORYS 3NP

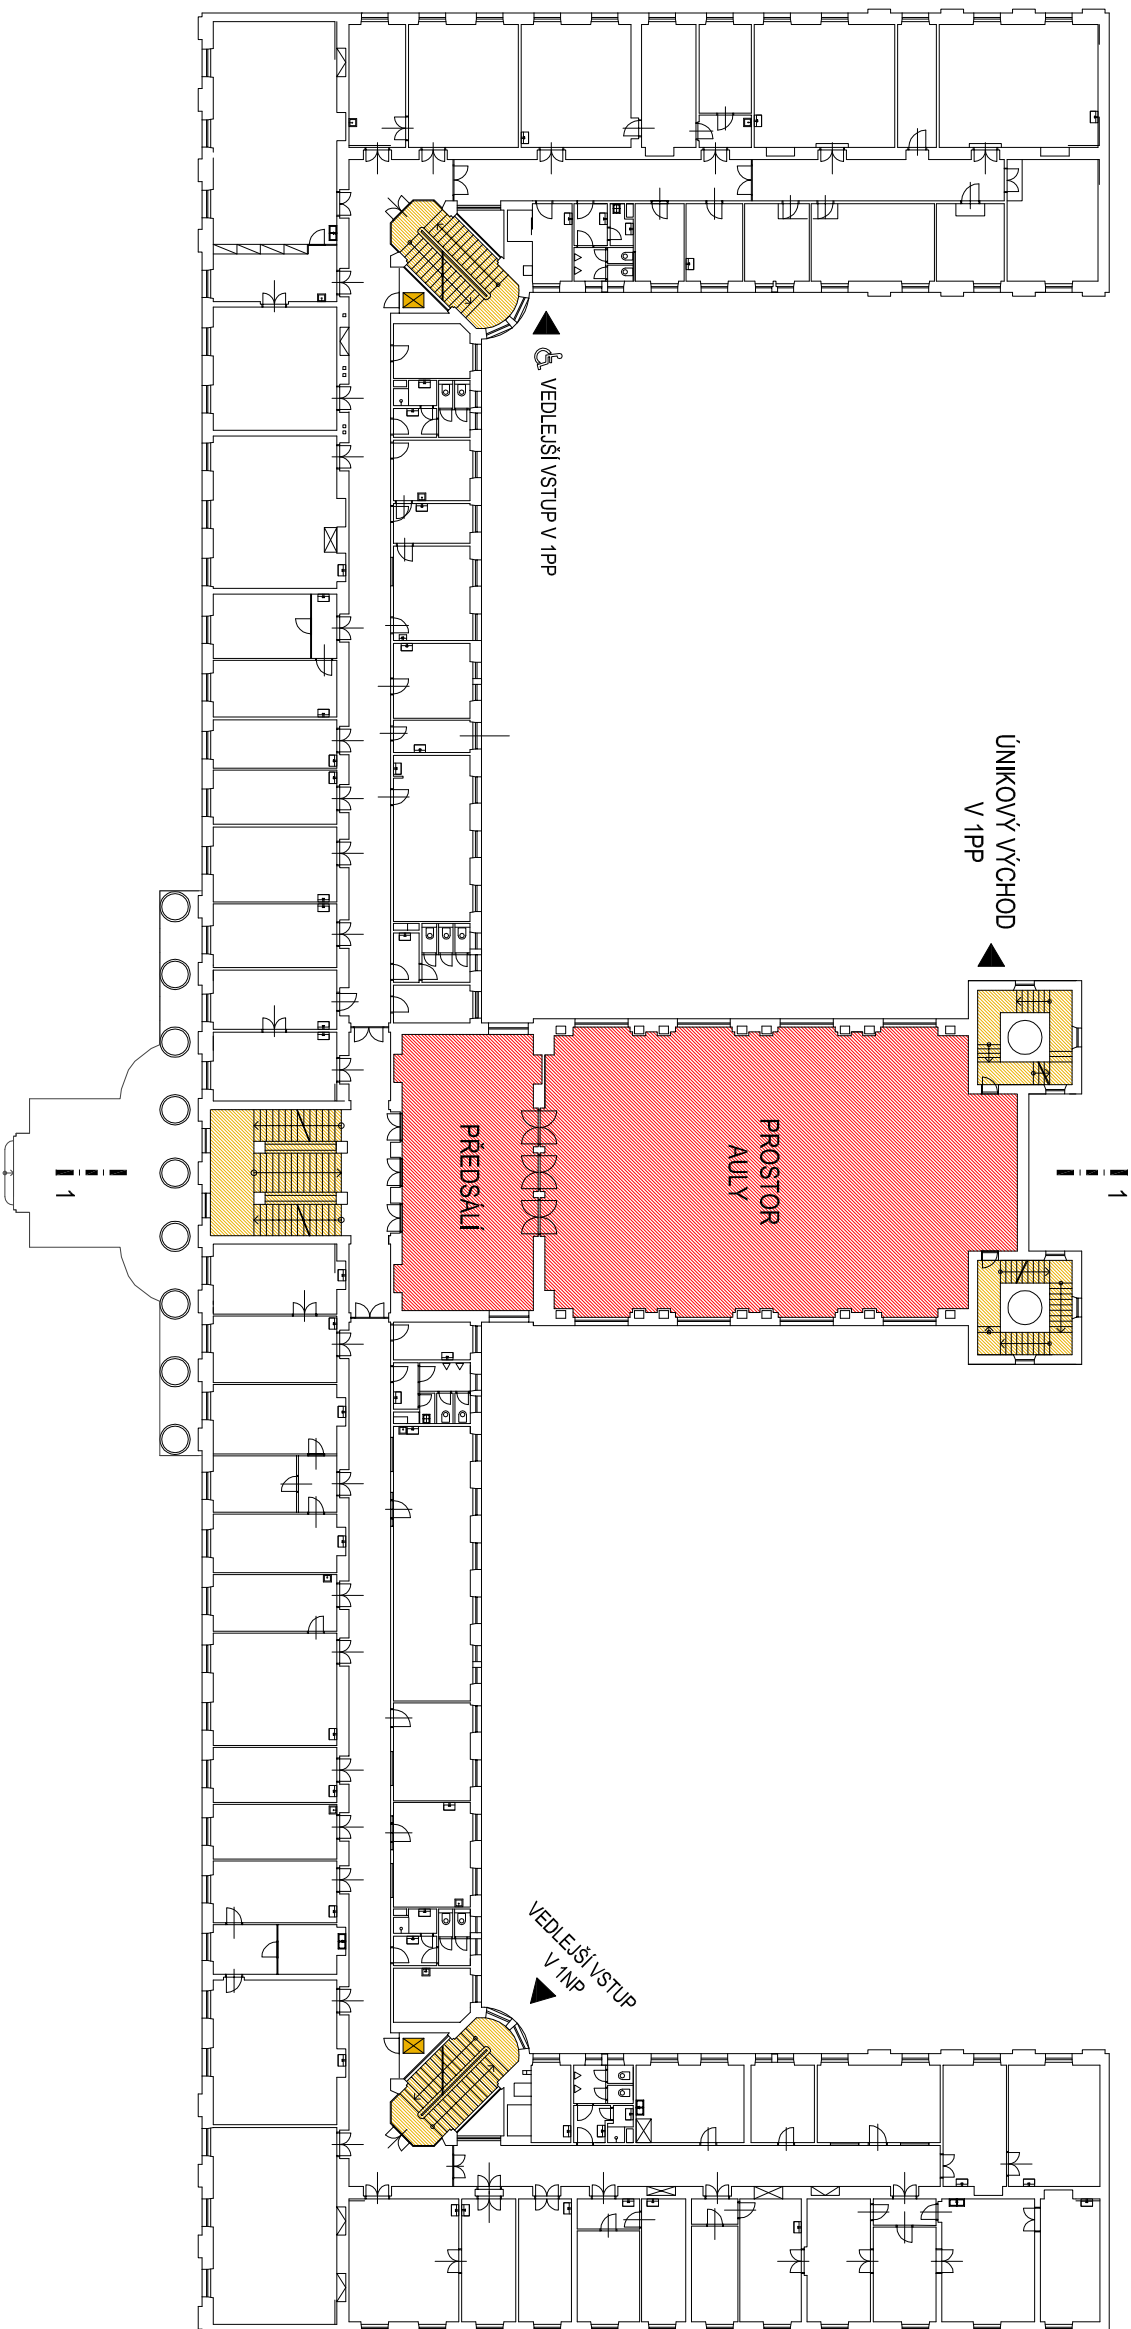

ŘEZ 1

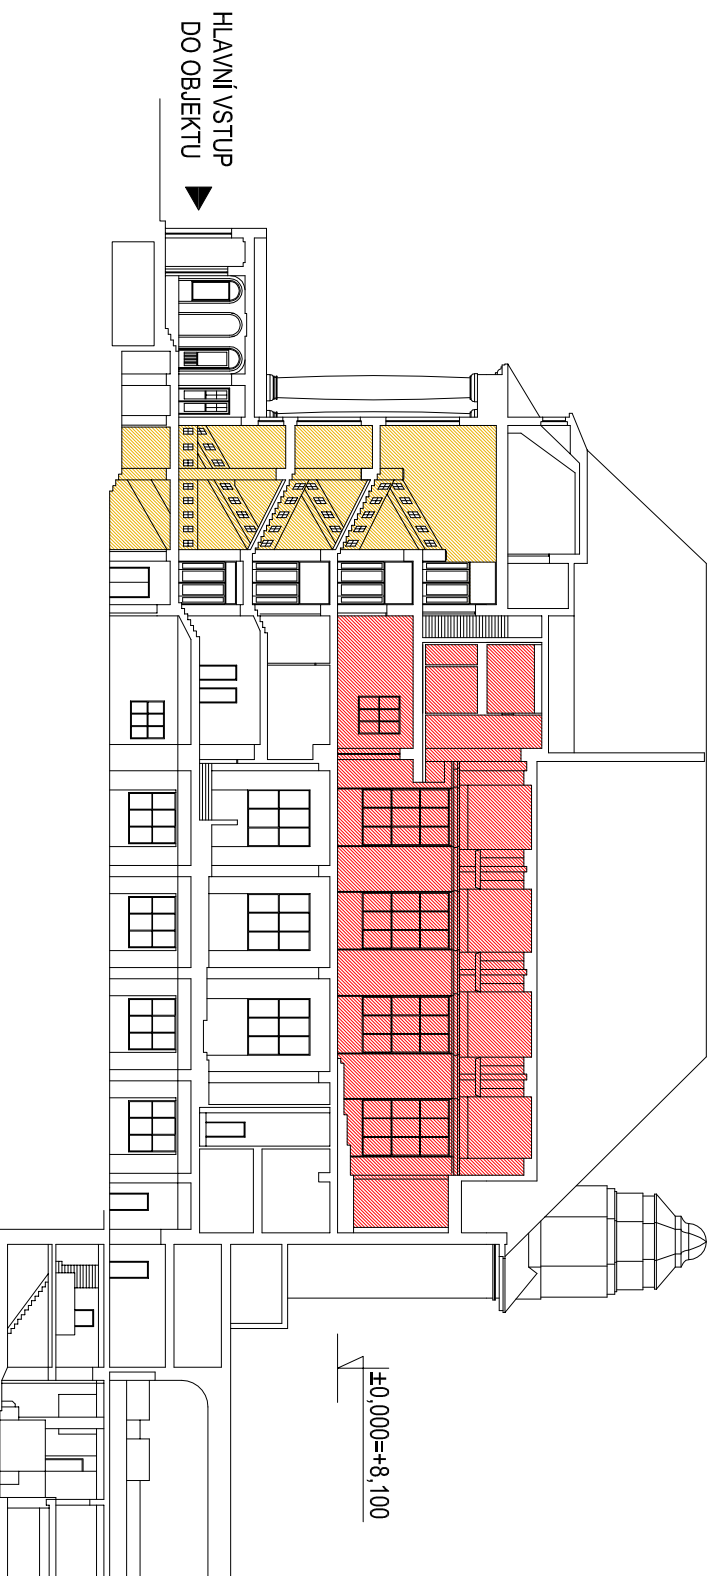

PROSTORY AULY

VERTIKÁLNÍ KOMUNIKACE

VÝTAHY

±0,000=+8,100



INVESTOR: Mendelova univerzita v Brně, Zemědělská 1665/1, 613 00 Brno

GENERÁLNÍ PROJEKTANT: RUDIŠ - RUDIŠ ARCHITEKTI s.r.o.
JASELSKÁ 21, BRNO

PROJEKT: REKONSTRUKCE AULY OBJ. A, BA 01

VEDOUČÍ PROJEKTANT: ING. ARCH. MARTIN RUDIŠ

VYPRACOVAL: ING. ARCH. MARTIN RUDIŠ

DATUM: 07 / 2015

STUPEŇ: DOKUMENTACE PRO PROVEDENÍ STAVBY

ČÁST:

C. SITUACE STAVBY

NÁZEV VÝKRESU:

CELKOVÝ SITUAČNÍ VÝKRES

MĚŘITKO:

1:400

ČÍSLO VÝKRESU:

C.1