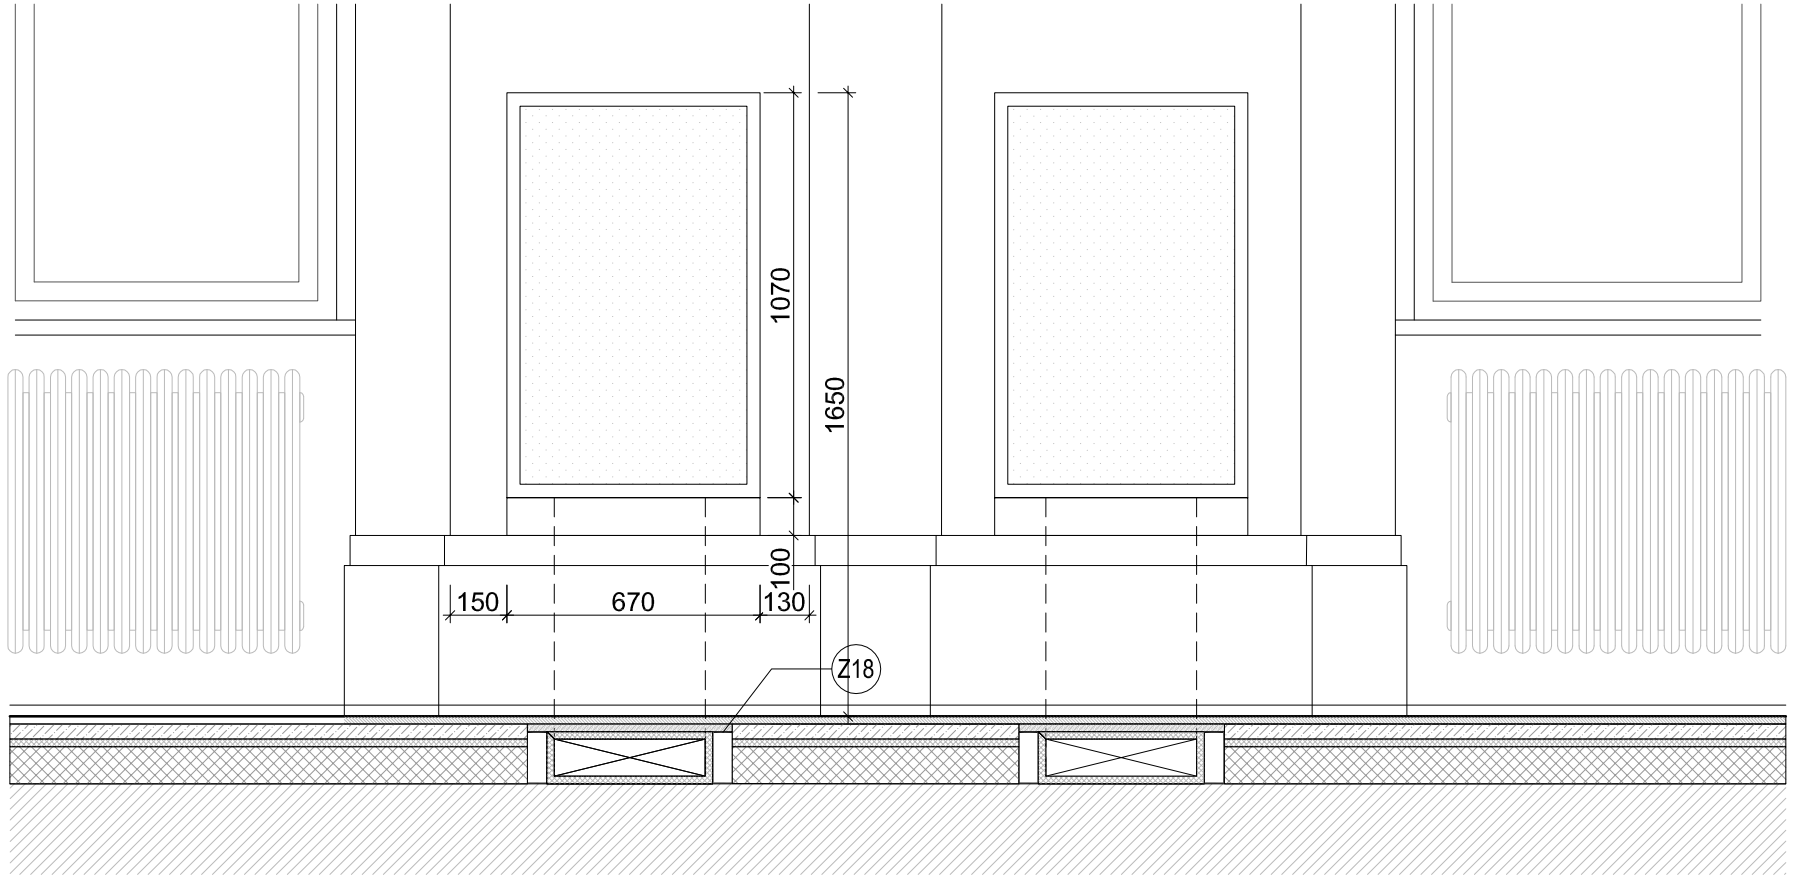

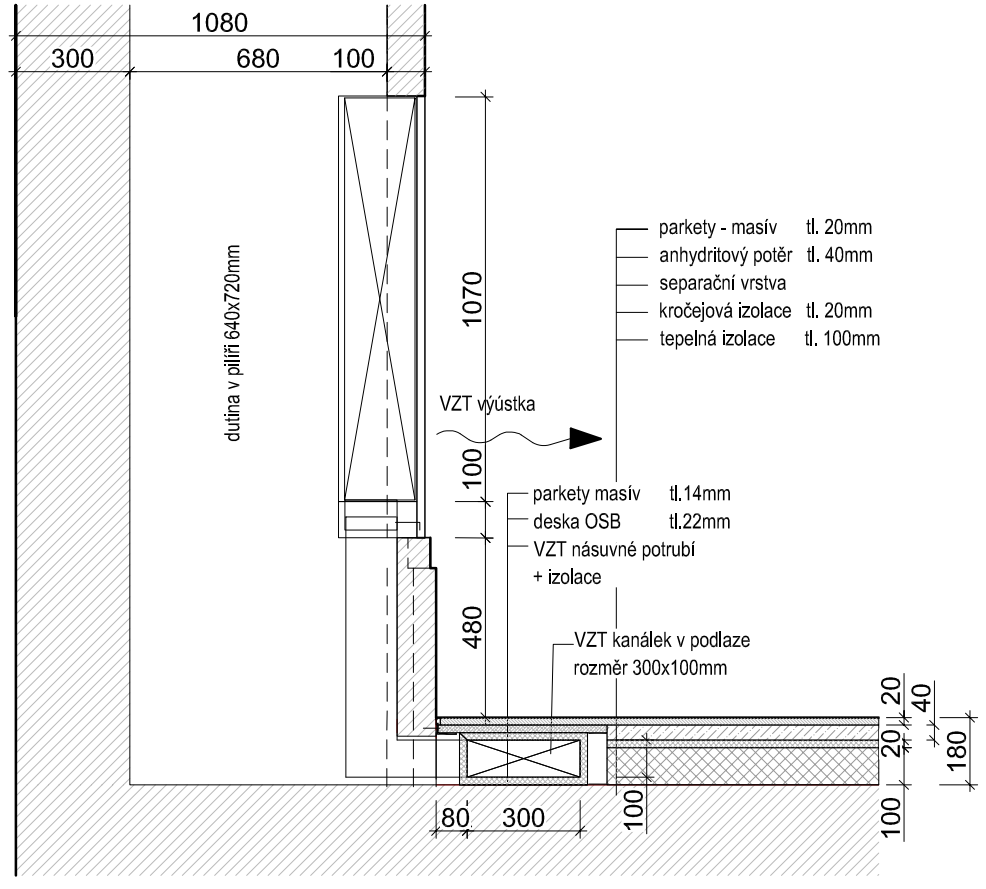

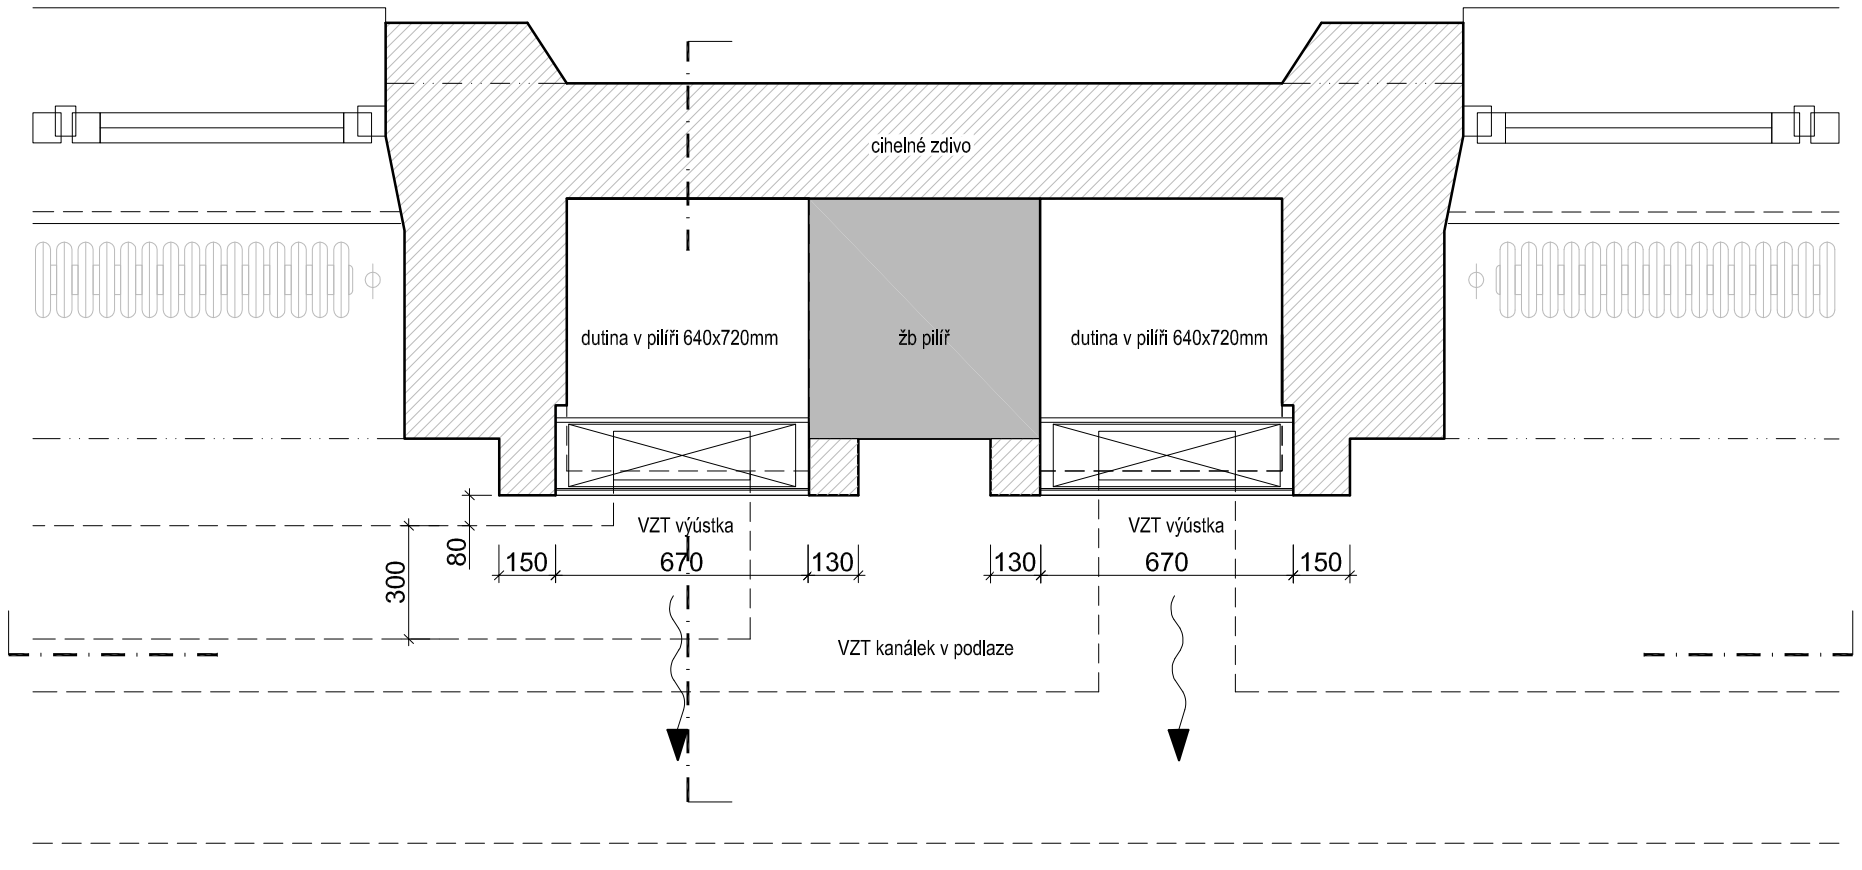

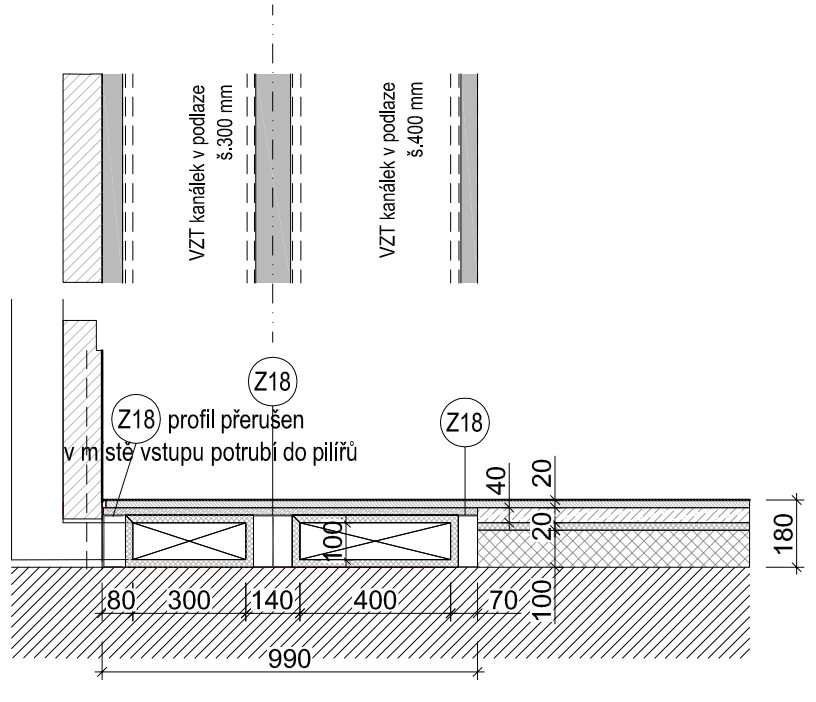

S1 PODLAHA V AULE, PŘEDSÁLÍ

- NÁŠLAPNÁ VRSTVA, DŘEVĚNÉ MASIVNÍ DUBOVÉ PARKETY	20 MM
- VYROVNÁVACÍ VRSTVA, ANHYDRITOVÝ POTĚR	40 MM
- SEPARAČNÍ FOLIE	
- KROČEJOVÁ IZOLACE, MIN. VLNA	20 MM
- PODLAHOVÝ POLYSTYREN	100 MM
- STÁVAJÍCÍ STROPNÍ KONSTRUKCE	
	180 MM

S1a PODLAHA V AULE - VZT KANÁL

- NÁŠLAPNÁ VRSTVA, DŘEVĚNÉ MASIVNÍ DUBOVÉ PARKETY	20 MM
- OSB DESKA P+D, LEPENÁ DISPERZNÍM LEPIDLEM	20 MM
- IZOLACE Z MIN. VLNY	20 MM
- VZT KANÁLEK	100 MM
- IZOLACE Z MIN. VLNY	20 MM
- STÁVAJÍCÍ STROPNÍ KONSTRUKCE	
	180 MM

POZNÁMKA:
Odkazy na typový výrobek slouží pro specifikaci technických parametrů a jejich kvalitativního standardu

±0,000= +8,100

INVESTOR:	Mendelova univerzita v Brně, Zemědělská 1665/1, 613 00 Brno
GENERÁLNÍ PROJEKTANT:	RUDIŠ - RUDIŠ ARCHITEKTI s.r.o. JASELSKÁ 21, BRNO
PROJEKT:	REKONSTRUKCE AULY OBJ. A, BA 01
VEDOUCÍ PROJEKTANT:	ING. ARCH. MARTIN RUDIŠ
VYPRACOVAL:	ING. ARCH. MARTIN RUDIŠ
DATUM:	07 / 2015
STUPEŇ:	DOKUMENTACE PRO PROVEDENÍ STAVBY

PROJEKTANT:
RUDIŠ - RUDIŠ ARCHITEKTI, s.r.o
JASELSKÁ 21, 602 00 BRNO
TEL. 549243710, 603169910
E MAIL: rudis-rudis@volny.cz

ČÁST: D.1.1 ARCHITEKTONICKO-STAVEBNÍ ŘEŠENÍ

NÁZEV VÝKRESU:	MĚŘÍTKO:	ČÍSLO VÝKRESU:
ŘEZ PILÍŘEM SE VZT	1:20	D.1.1.b) 12.c