

LEGENDA MATERIÁLU:


- STÁVAJÍCÍ KONSTRUKCE
- BOURANÉ KONSTRUKCE
- ODSTRANĚNÍ STÁVAJÍCÍCH VRSTEV ČISTÉ PODLAHY
- ODSTRANĚNÍ STÁVAJÍCÍCH KONSTRUKCÍ, OKLADŮ, ...
- ODSTRANĚNÍ STÁVAJÍCÍCH VRSTEV - SKELNÁ VATA 120 MM + NÁŠYP 100 MM

LEGENDA:

- | | | | |
|---|---|----|--|
| 1 | ODSTRANĚNÍ DŘEVĚNÉHO OKLADU | 10 | ODSTRANĚNÍ ZAVĚŠENÝCH OSVĚTLOVACÍCH RAMP |
| 2 | ODSTRANĚNÍ KONSTRUKCE PÓDIA | 11 | ODSTRANĚNÍ VESTAVĚNÉ KONSTRUKCE |
| 3 | ODSTRANĚNÍ STÁVAJÍCÍHO INTERIÉROVÉHO VYBAVENÍ (STOLKY, ŠATNOVÝ PULT, ...) | 12 | ODSTRANĚNÍ SKOŘEPINOVÝCH BETONOVÝCH KONSTRUKCÍ (MONIÉRKA TL. 60-80 MM) |
| 4 | ODSTRANĚNÍ ZABRADLÍ BALKONU | 13 | ODSTRANĚNÍ DŘEVĚNÉ VÝPLŇOVÉ KONSTRUKCE KLENBY |
| 5 | VYBOURÁNÍ DVEŘNÍHO NADPRAŽÍ Z NENOSNÝCH DUTINOVÝCH PŘÍČKOVEK | 14 | ODSTRANĚNÍ STÁVAJÍCÍ BETONOVÉ PŘÍČKY TL. 100 MM |
| 6 | ODSTRANĚNÍ PLASTIKY | 15 | DEMONTÁŽ STÁVAJÍCÍCH DVEŘÍ A USCHOVÁNÍ PRO DALŠÍ POUŽITÍ |
| 7 | DEMONTÁŽ BUSTY, USCHOVÁNÍ | 16 | ODSTRANĚNÍ STAV. DŘEV. KONSTRUKCE + SDK PODHLEDU |
| 8 | ODSTRANĚNÍ PŘEDSAZENÉ KONSTRUKCE Z SDK PRO VZT TRYSKY | | |
| 9 | ODSTRANĚNÍ PROSKLENÝCH POSUVNÝCH DVEŘÍ NIKY | | |

POZNÁMKA:

- PŘI PROVÁDĚNÍ BOURACÍCH PRACÍ JE NUTNO ŘÍDIT SE POŽADAVKY A POKYNY STAVEBNĚ KONSTRUKČNÍHO ŘEŠENÍ (VIZ ČÁST D.1.2. STAVEBNĚ KONSTRUKČNÍ ČÁST)

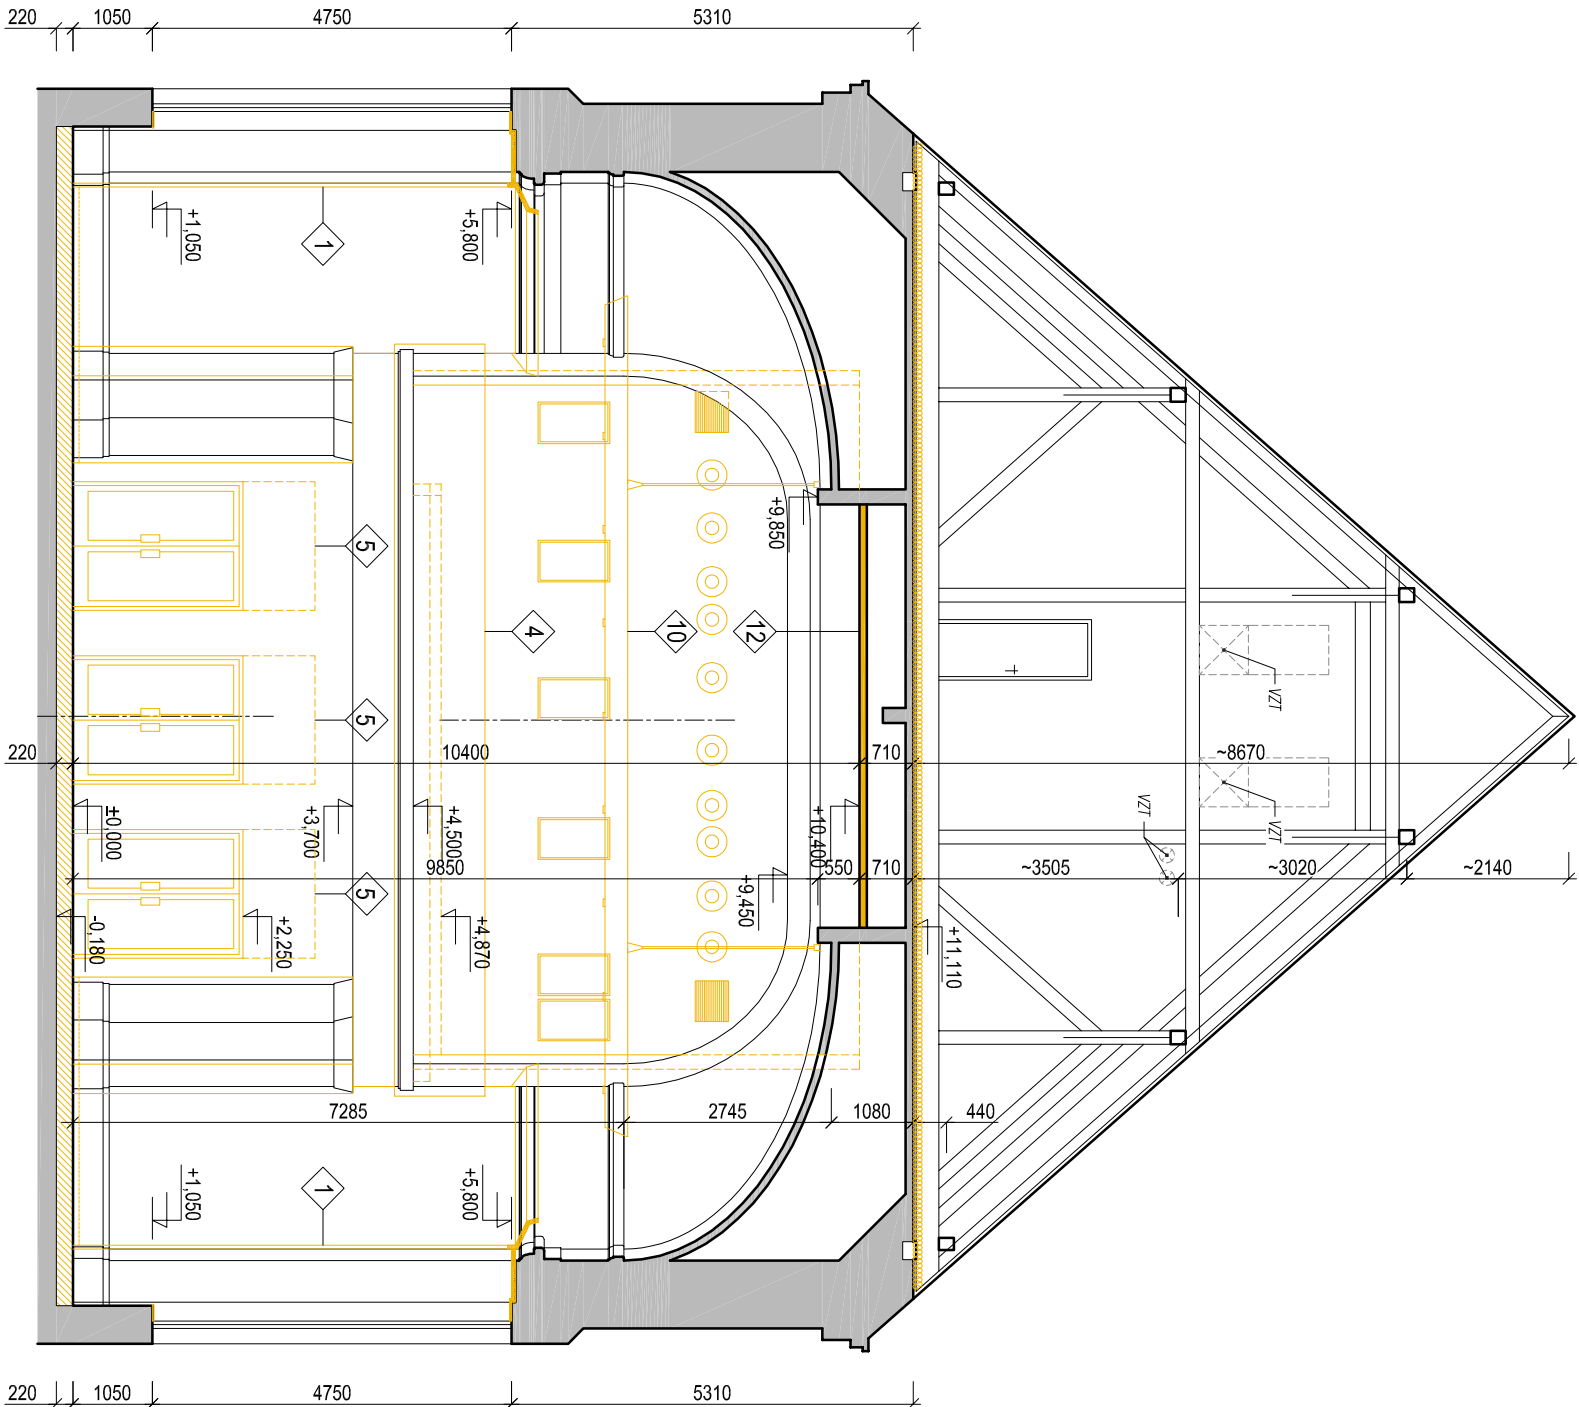

INVESTOR:	Mendelova univerzita v Brně, Zemědělská 1665/1, 613 00 Brno
GENERÁLNÍ PROJEKTANT:	RUDIŠ - RUDIŠ ARCHITEKTI s.r.o. JASELSKÁ 21, BRNO
PROJEKT:	REKONSTRUKCE AULY OBJ. A, BA 01
VEDOUČÍ PROJEKTANT:	ING. ARCH. MARTIN RUDIŠ
VYPRACOVAL:	ING. ARCH. MARTIN RUDIŠ
DATUM:	07 / 2015
STUPEŇ:	DOKUMENTACE PRO PROVEDENÍ STAVBY
ČÁST:	D.1.1 ARCHITEKTONICKO-STAVEBNÍ ŘEŠENÍ
NÁZEV VÝKRESU:	BOURACÍ PRÁCE - ŘEZ 2-2'
MĚŘÍTKO:	1:100
ČÍSLO VÝKRESU:	D.1.1.b) 5.