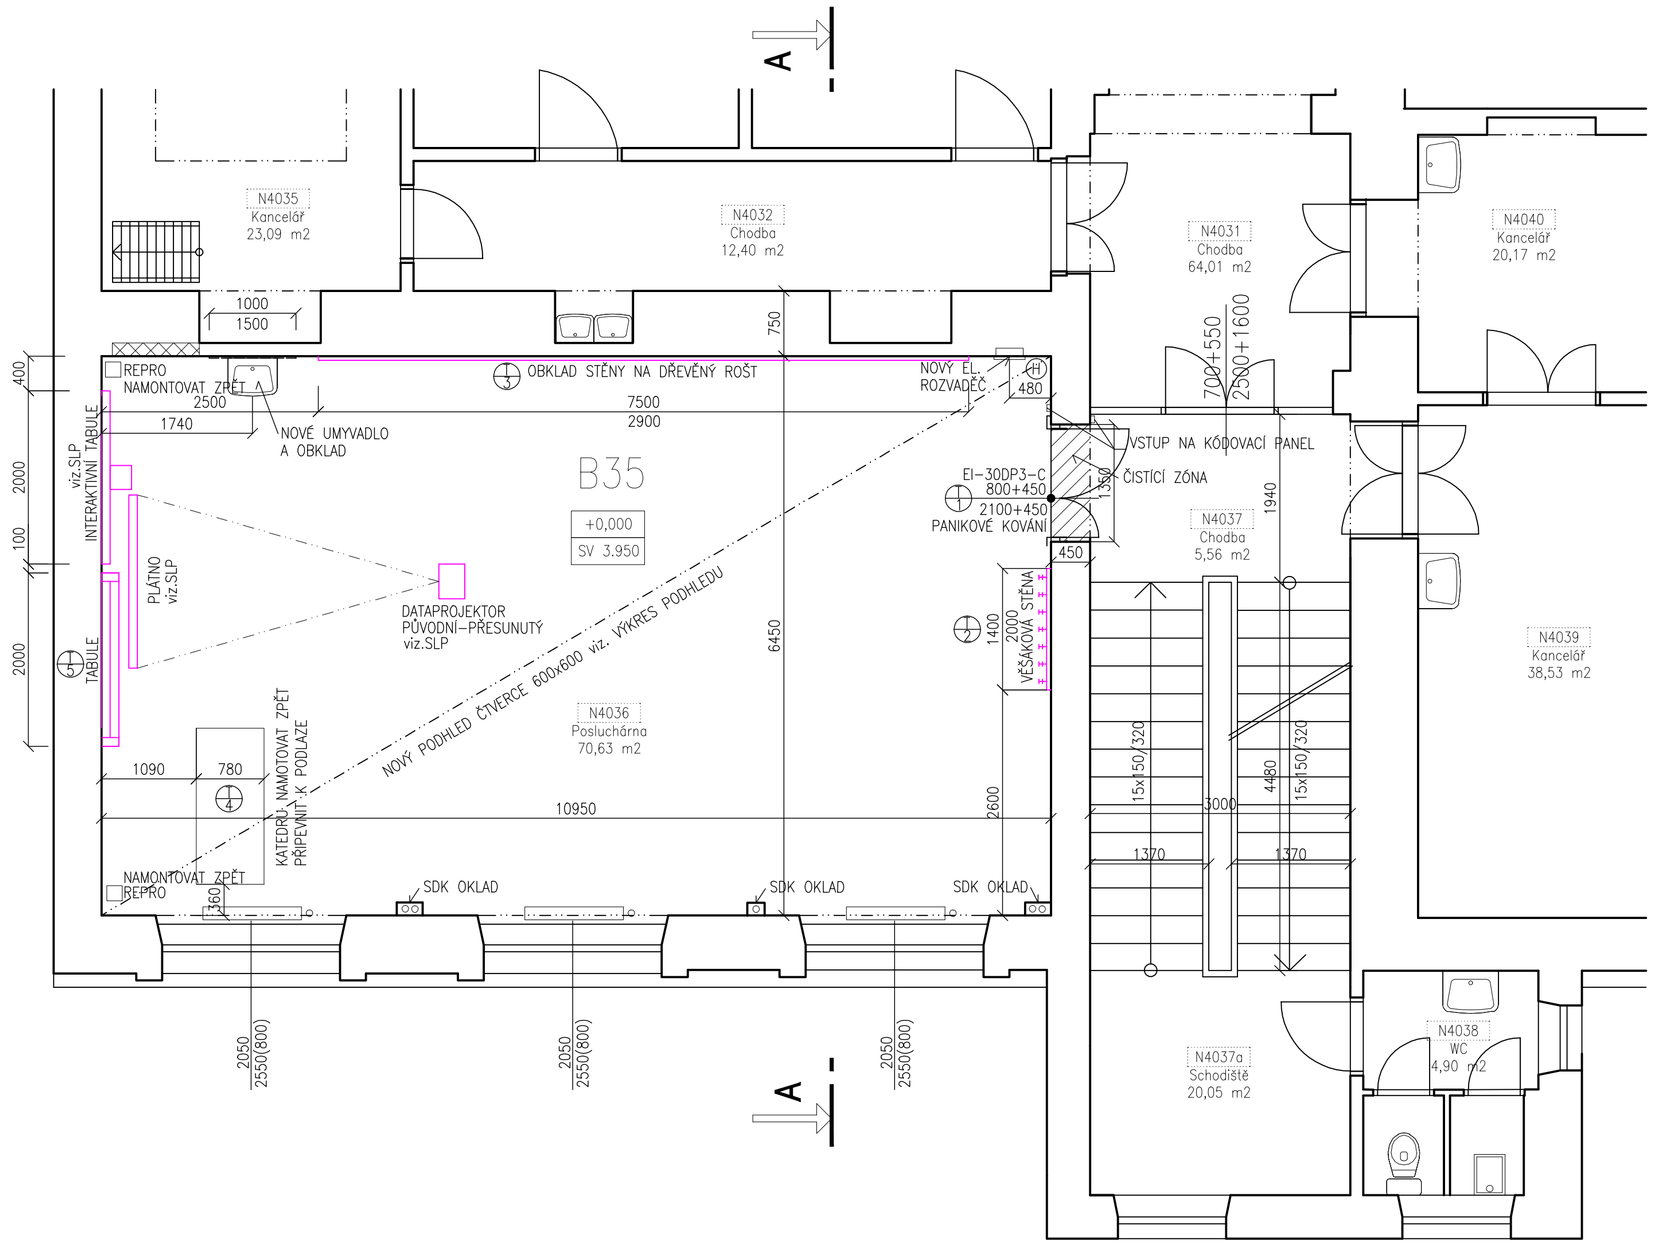

LEGENDA MÍSTNOSTÍ – NOVÝ STAV:

OZN.	ÚČEL MÍSTNOSTÍ	PLOCHA	PODL. KRYTINA	POZNÁMKA
N4036	POSLUCHÁRNA	70,63	NOVÉ PVC	UČEBNA B35
N4037	CHODBA	5,56	ČISTÍCÍ KOBEREC ZÁDVEŘÍ	
N4037a	SCHODIŠTĚ	20,05		
N4031	CHODBA	64,01		
N4032	CHODBA	12,40		

LEGENDA HMOT:

MATERIÁLY JSOU SPECIFIKOVANÉ DLE PŮVODNÍCH VÝKRESŮ
SKUTEČNÝ MATERIÁL KONSTRUKCÍ JE NUTNÉ OVĚŘIT NA STAVBĚ

STÁVAJÍCÍ ZDIVO Z PLNÝCH CIHEL

DOZDÍVKA YTONG

POZNÁMKA:

PŘESNÉ ROZMĚRY NUTNÉ OVĚŘIT NA MÍSTĚ !!!
DEMONTÁŽ A ZPĚTNÁ MONTÁŽ KARTOVÉHO SYSTÉMU viz. SLP
HYDRANT JE STÁVAJÍCÍ, NOVÉ UPEVNIT NA STĚNU
NOVÉ PROTIPOŽÁRNÍ VSTUPNÍ DVEŘE viz. TRUHLÁŘSKÉ VÝROBKY
ČISTÍCÍ KOBEREC V ŠÍŘCE ZÁDVEŘÍ
PODHLED viz. SAMOSTATNÝ VÝKRES
OBKLAD PODÉLNÉ STĚNY BUDE STEJNÝ JAKO VĚŠÁKOVÁ STĚNA
VĚŠÁKOVÁ STĚNA viz. SAMOSTATNÝ VÝKRES, LAMINO NA DŘEVĚNÝ ROŠT
KERAMICKÉ UMYVADLO SE STOJANKOVOU BATERIÍ
VODA A ODPAD ZASEKANÉ DO STĚNY A DOPOJENÉ K MÍSTU PŮVODNÍHO UMYVADLA
BĚLNINOVÝ OBKLAD BARVA BÍLÁ
OBKLADY STUPAČEK SDK
TABULE viz. TECHNICKÁ ZPRÁVA
DATAPROJEKTOR, PLÁTNO, INTERAKTIVNÍ TABULE, VYBAVENÍ KATEDRY, REPRODUKTORY viz. SLP
STÁVAJÍCÍ KATEDRA BUDE ZNOVU NOVĚ OSAZENA A VYBAVENA PŮVODNÍMI PŘÍSTROJI
A DOPLNĚNA NOVÝM POČÍTAČEM, PŘEPÍNAČEM, NOVÝMI ZÁSUVKAMI
A BUDE NOVĚ PŘIPOJENA NA NOVÉ ROZVODY EL A SLP
OMÍTKY BUDOU VYSPRAVENY, POPŘÍPADĚ OTLUČENY (60%) A NAHRAZENY NOVOU ŠTUKOVOU OMÍTKOU
OMÍTKY BUDOU NAPENETROVÁNY
MALBA BÍLÁ, OTĚRUVZDORNÁ, PAROPROUSTNÁ MIN. VE DVOU VRSTVÁCH

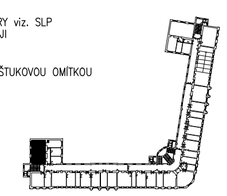

S

+0,000 = STÁVAJÍCÍ PODLAHA CHODBY 4.NP

VED.PROJEKTANT	ODPOV.PROJ.	VYPRACOVAL	KONTROLOVAL	ING. JEŘINA DVOŘÁKOVÁ
Ing. J. Dvořáková	Ing. J. Dvořáková	Ing. J. Dvořáková		PROJEKTOVÁ ČINNOST
				603
				e-mail: jerina.dvorak@email.cz

MÚ	FORMÁT 3 A4	KOPIE
INVESTOR Mendelova univerzita v Brně, Zemědělská 1, Brno 613 00	DATUM 12/2015	
STAVBA **STAVEBNÍ ÚPRAVY UČEBNY B35, v obj.B** **AREÁL MENDELU, ZEMĚDĚLSKÁ 1, BRNO 613 00**	STUPEŇ DPS	
	ZAK.ČÍS.	
	MĚŘ. 1:50	
OBSAH **PŮDORYS – NOVÝ STAV** STAVEBNÍ ČÁST	ČÍS.VÝKR. 04	ČÁST D.1.1