


JEDNOPÓLOVÉ SCHÉMA VN, DTS 500542 LEDNICE (E.ON)

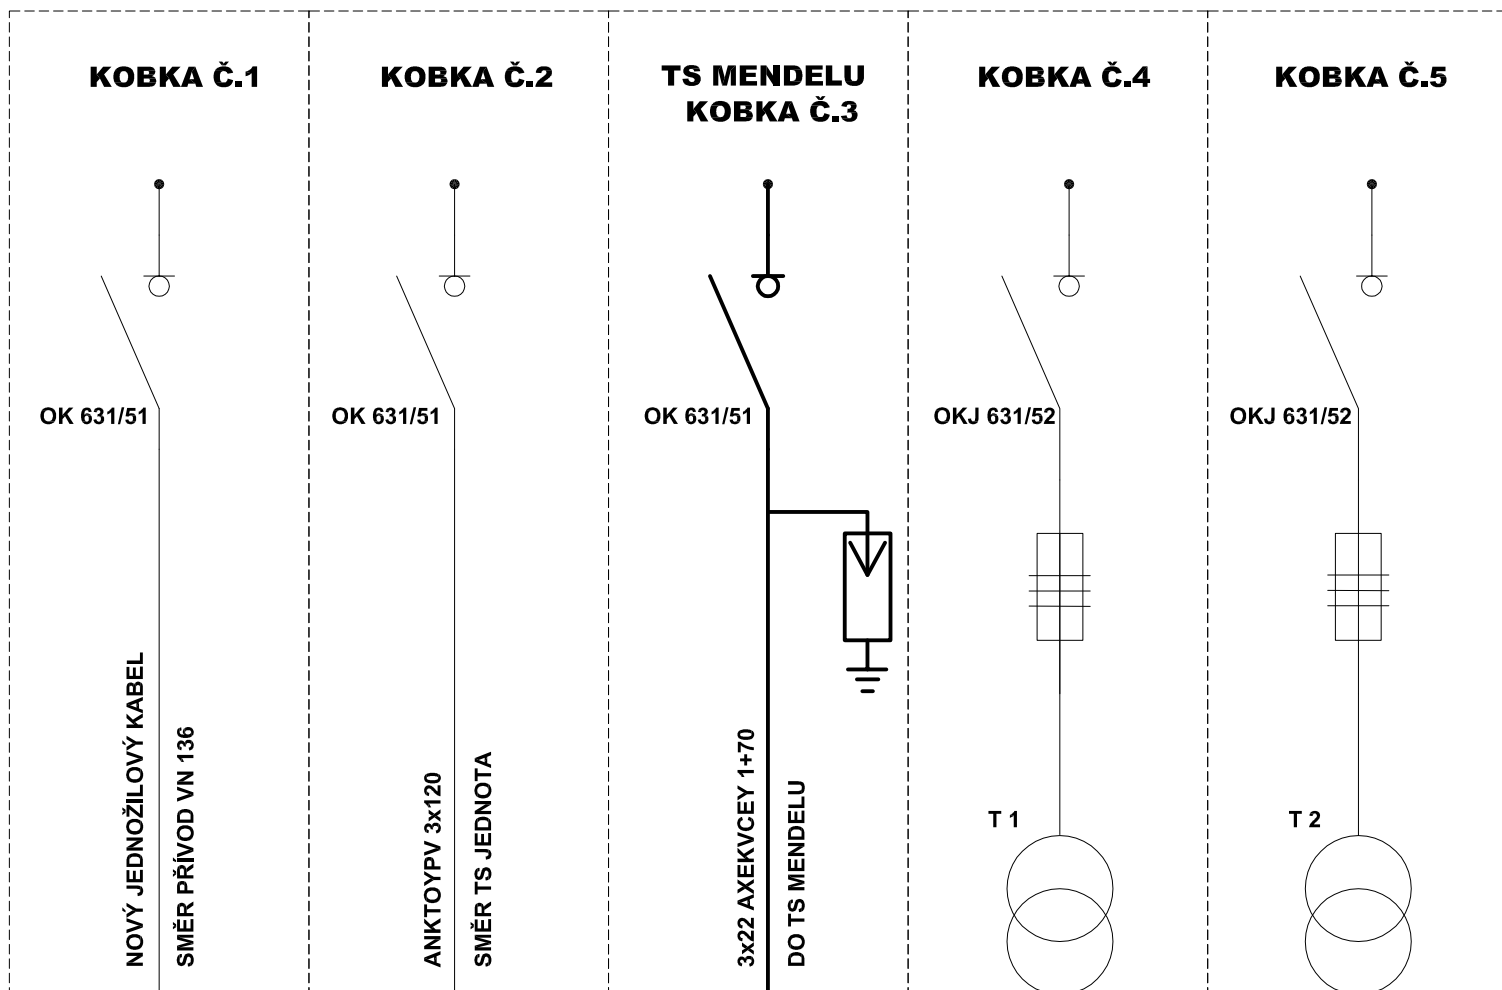

ZODPOV. PROJEKTANT:	AUTORIZOVANÝ TECHNIK:	VYPRACOVAL:	KRESLIL:	<div>PROJEKČNÍ KANCELÁŘ:</div> <div><div><div>EZA</div><div>SLUŽBY</div><div>S.R.O.</div></div></div> <div>Puškinova 1762/17, 616 00 Brno</div>	
ING. VLADIMÍR JOKL	ING. VLADIMÍR JOKL	ING. VLADIMÍR JOKL	ING. VLADIMÍR JOKL		
MÍSTO STAVBY: LEDNICE, ul. VALTICKÁ 686		KRAJ: JIHMORAVSKÝ			
INVESTOR, STAVEBNÍK: MENDELOVA UNIVERZITA V BRNĚ, ul. ZEMĚDĚLSKÁ 1					
STAVBA: <div>ODBĚRATELSKÁ TS 22/0,4KV</div> <div>VALTICKÁ 686, LEDNICE</div>				ČÍSLO STAVBY:	14555036
				ZAKÁZKOVÉ ČÍSLO:	14555036
				ARCHIVNÍ ČÍSLO:	
OBJEKT: <div>SO 01.01 TECHNOLOGICKÁ ČÁST</div>				DATUM:	03/2016
				FORMÁT:	A4
				STUPEŇ PD:	DPS
OBSAH VÝKRESU: <div>JEDNOPÓLOVÉ SCHÉMA VN</div> <div>DTS 500542 LEDNICE (E.ON)</div>				MĚŘÍTKO:	-
				ČÍSLO VÝKRESU:	C9