
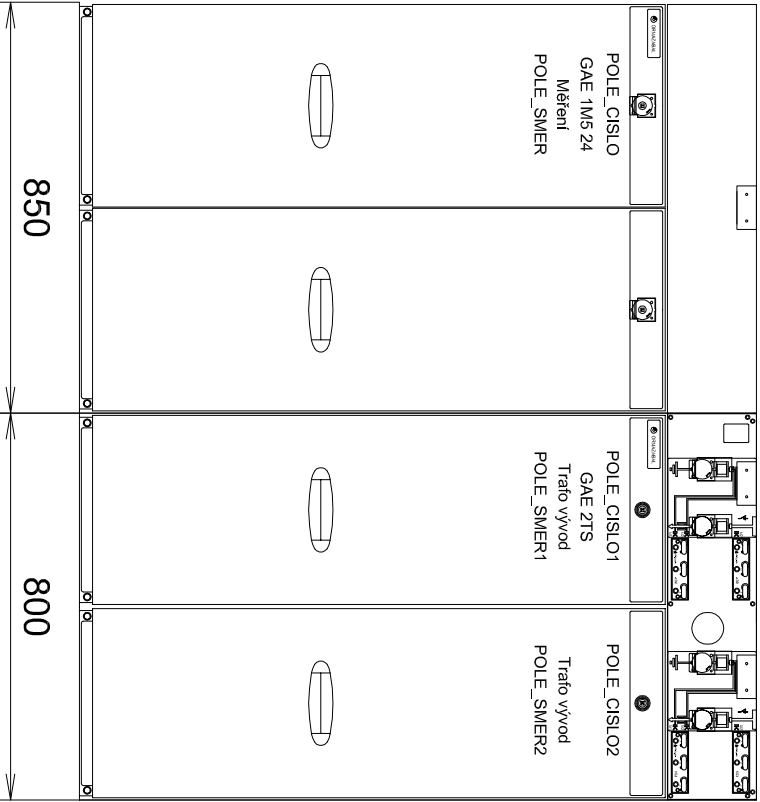


1	2	3
GAE 1M5 24	GAE 2TS	
Kabelový přívod	Trafo T1 - vývod	Trafo T2 - vývod
		rezerva

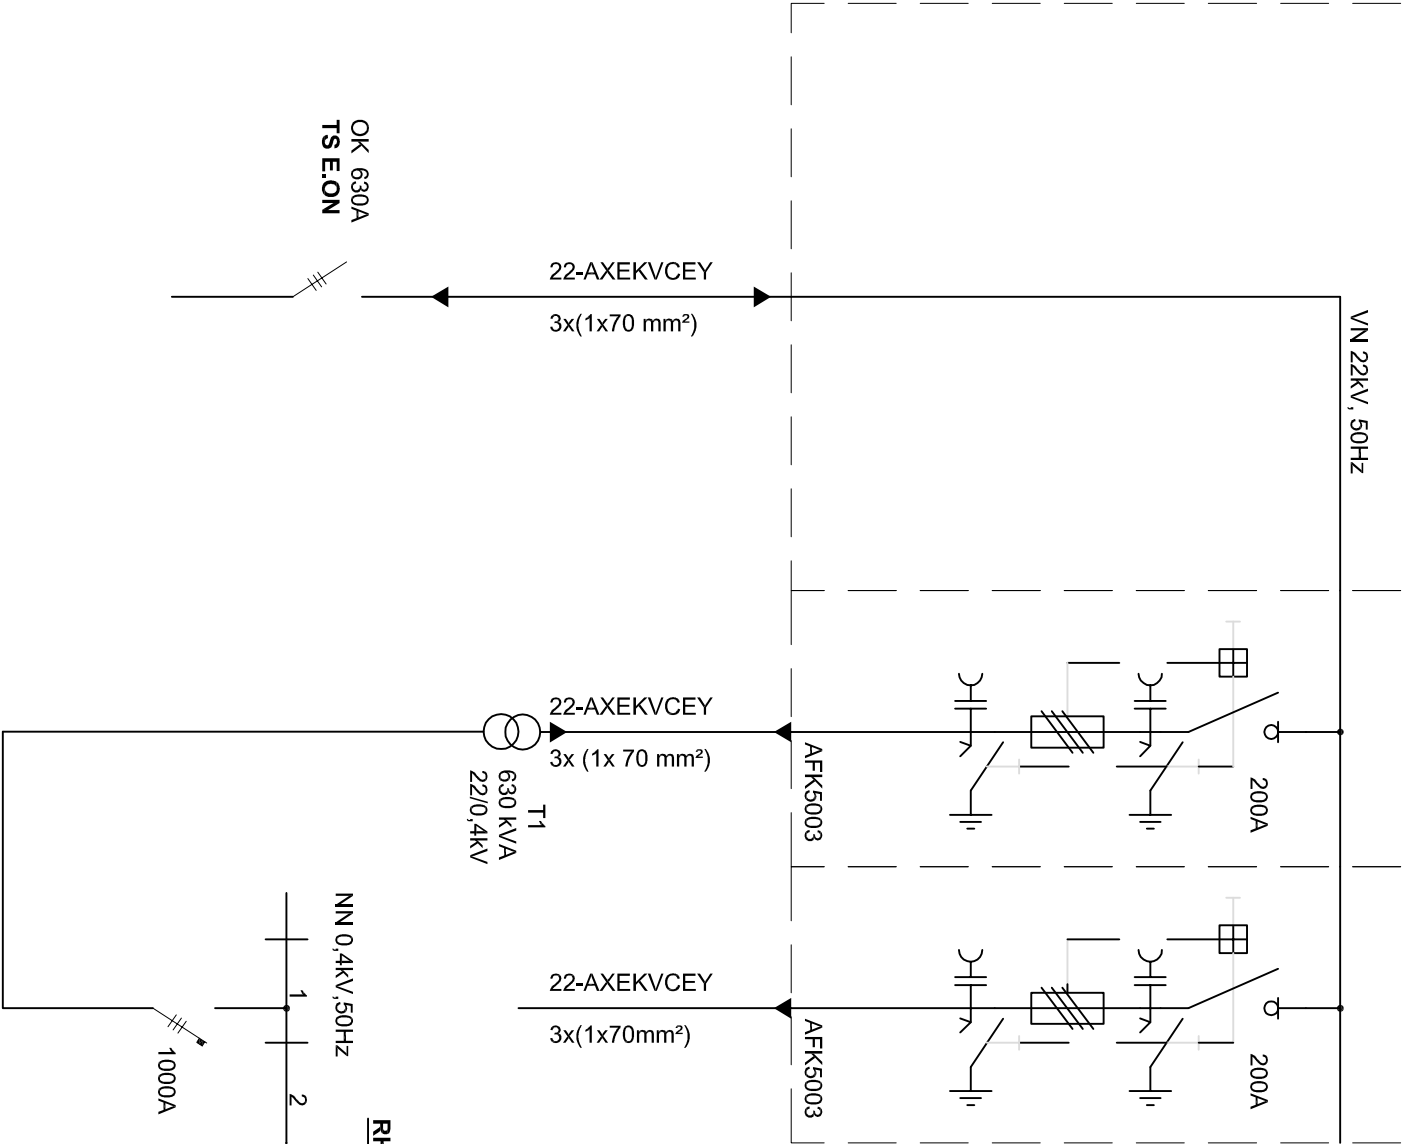

ZODPOV. PROJEKTANT:				AUTORIZOVANÝ TECHNIK:		VYPRACOVAL:		KRESLIL:		<div>PROJEKČNÍ KANCELÁŘ:</div> <div><div><div>EZA</div><div>služby</div><div>s.r.o.</div></div><div>Puškinova 1762/17, 616 00 Brno</div></div>	
ING. VLADIMÍR JOKL				ING. VLADIMÍR JOKL		ING. VLADIMÍR JOKL		ING. VLADIMÍR JOKL			
MÍSTO STAVBY: LEDNICE, ul. VALTICKÁ 686						KRAJ: JIHOOMORAVSKÝ					
INVESTOR, STAVEBNÍK: MENDELOVA UNIVERZITA V BRNĚ, ul. ZEMĚDĚLSKÁ 1											
STAVBA: ODBĚRATELSKÁ TS 22/0,4KV VALTICKÁ 686, LEDNICE											
OBJEKT: SO 01.01 TECHNOLOGICKÁ ČÁST											
OBSAH VÝKRESU: SCHÉMA TS 22/0,4KV											
<div>MĚŘÍTKO: -</div> <div>ČÍSLO VÝKRESU: C7</div>											