


vývod pr osvětlení u brány

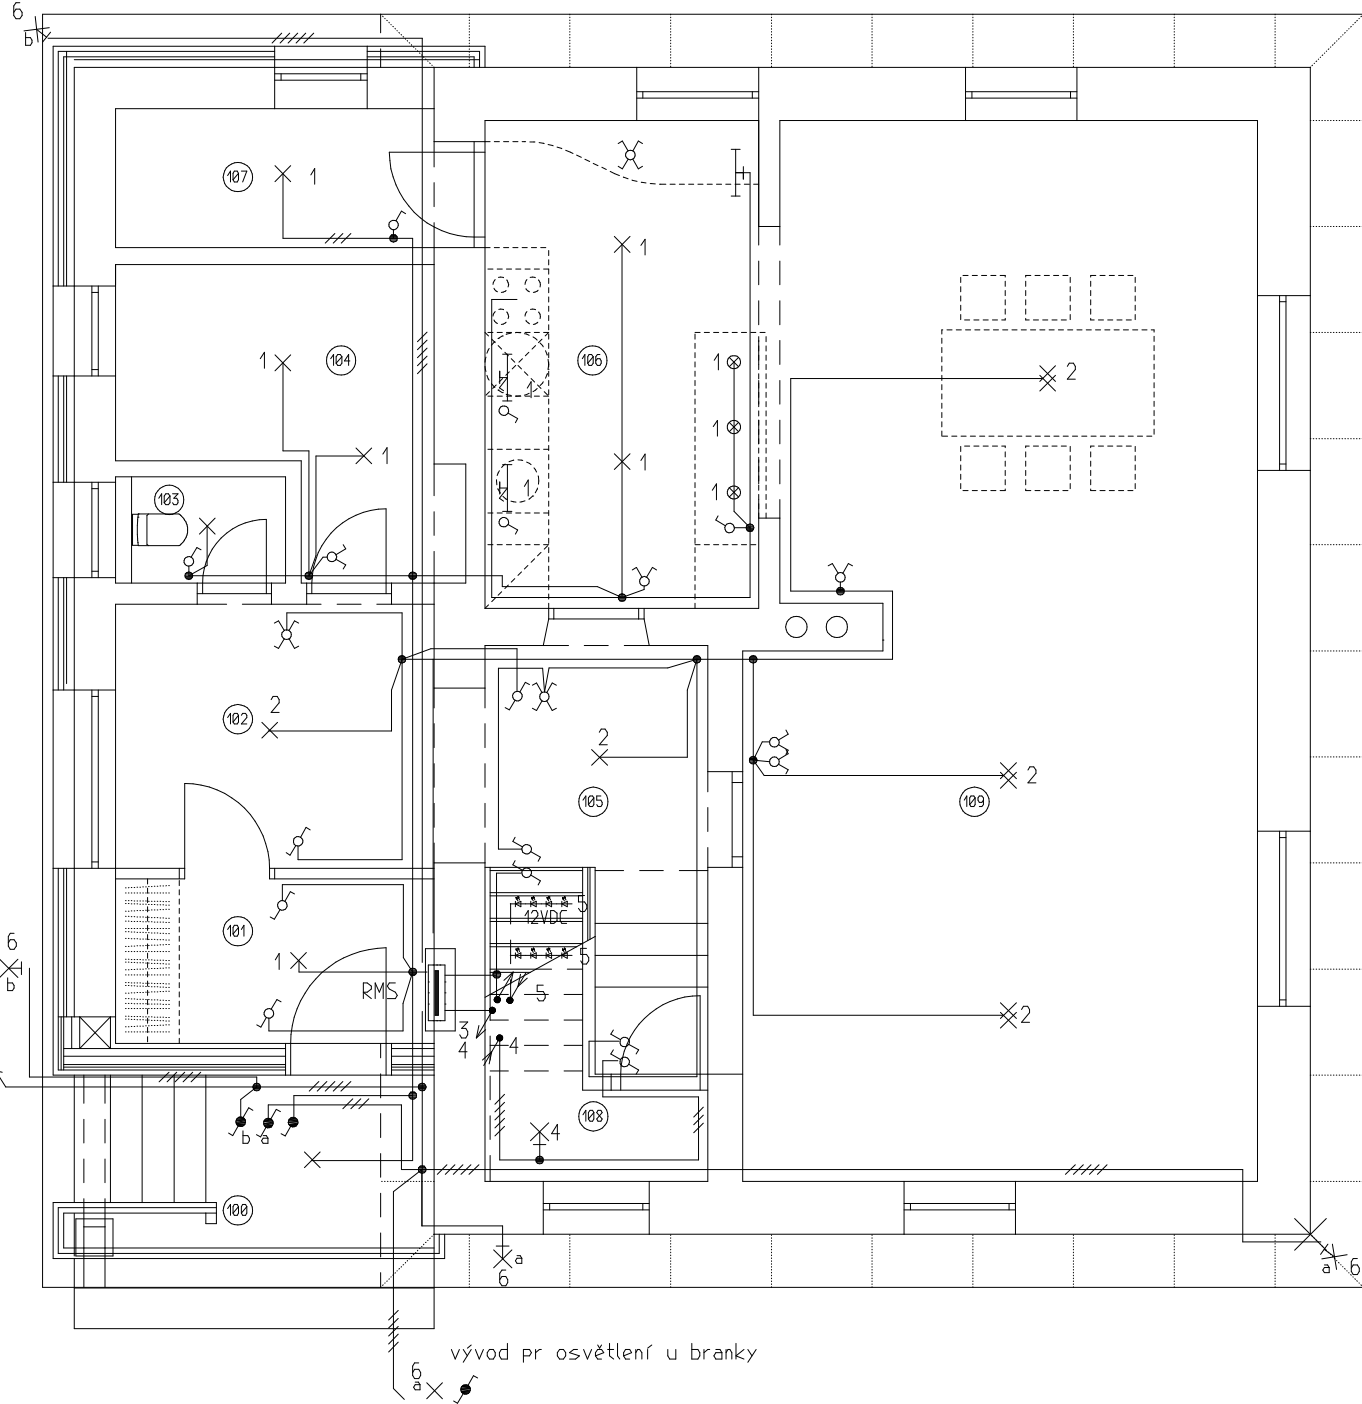

vývod pr osvětlení u branky

EL. NAPÁJENÍ : 3NPE, *, 50Hz, 400/230V, TN-C-S
OCHRANA PŘED ÚRAZEM EL. PROUDEM: čl. 411, 412,
a 413 ČSN 332000-4-41ed.2;
VNĚJŠÍ VLIVY DLE ČSN332000-1ed.2: A85, A88
KOUPELNY, SPRCHY: DLE ČSN 332000-7-70ed.2
samostatným odpoji. od zdroje
proud. chrán., pospojováním
maca.stanislav@volny.cz
+42068337296, +42076649991

ZODP. PROJEKTANT				KONTROLOVAL			
Stanislav Máca				Stanislav Máca			
INVESTOR:				Máca			
MÍSTO STAVBY:				Kalice č.p.129, 664 01 Kalice, k.ú. Kalice, p.č. 680			
AKCE:				REKONSTRUKCE OBJEKTU RESELOVY HÁJENKY			
OBJEKT:				(BEZ HOSPODÁŘSKÉHO OBJEKTU) V K.Ú. KALICE			
OBJEKT:				D.1 – RESELOVA HÁJENKA			
OBJEKT:				D.1.4 – ELEKTROINSTALACE			
OBSAH:				PŮDORYS 1.NP			
				Světelné rozvody			
				FORMÁT			
				2A4			
				DATUM			
				květen 2016			
				STUPEŇ			
				DPS			
				ZAK. Č.			
				16-112			
				ARCH. Č.			
				16-112/D1.1.4/401			
				MĚŘÍTKO			
				VÝKRES ČÍSLO			
				1:75			
				D.1.4.104			

TERMING

spol. s r.ó.

Bedřova 1, 615 00 Brno

tel. 54521 1734

e-mail: terming@terming.cz